


**Slaboporudé instalace (TV/R/SAT, domovní telefon, telefon-pevná linka)
budou napojeny na stávající rozvody v domě.**

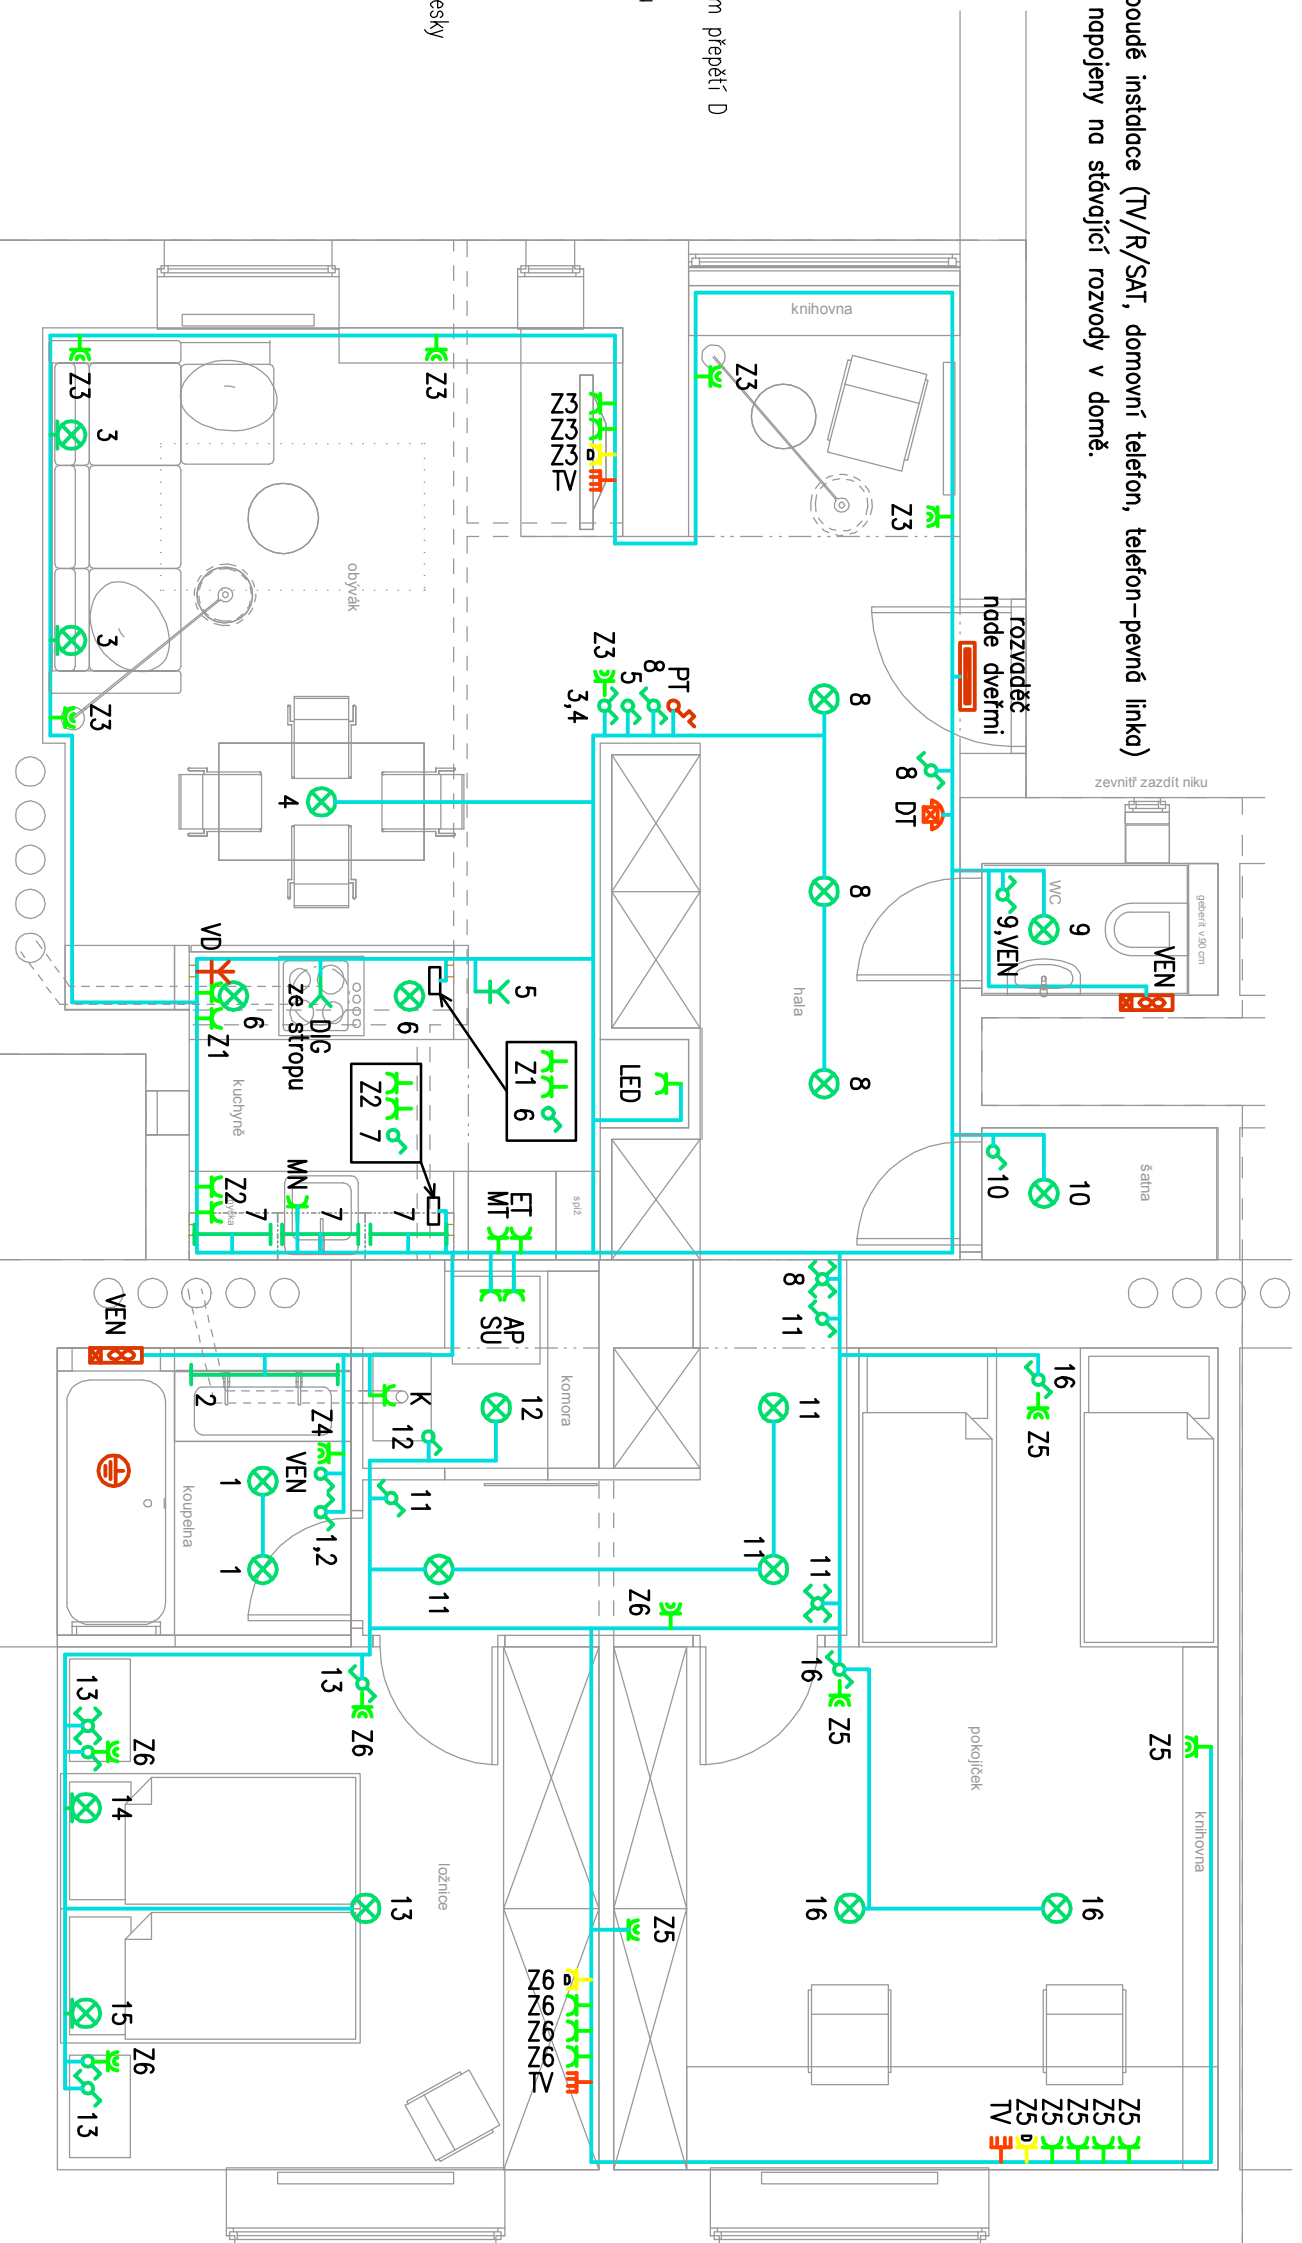

- Legenda**
- spínač č. 1
 - spínač č. 5
 - spínač č. 6
 - spínač č. 7
 - stropní svítidlo
 - nástěnné svítidlo
 - zářivkové svítidlo, typ dle architektky
 - zásuvka 230V jednoduchá
 - zásuvka 230V jednoduchá se svodičem přepětí D
 - zásuvka 230V dvojnásobná
 - zásuvka 230V pro mikrovlnnou troubu
 - zásuvka 230V pro pračku
 - zásuvka 230V pro lednici
 - zásuvka 230V pro elektrickou troubu
 - prostorový termostát
 - vývod 400V pro připojení el. vorné desky
 - místní ochranné pospojování
 - el. pohon vjezdových vrat
 - domovní rozvaděč
 - tlačítkový panel pro domovní telefon
 - domovní telefon
 - zásuvka TV
 - zásuvka telefonní