

• ZÁSEVKY

• TV 3x


• INET 5x

12x drojzabankel

3x trojzabankel

4x jednozabankel

3x nenkomú

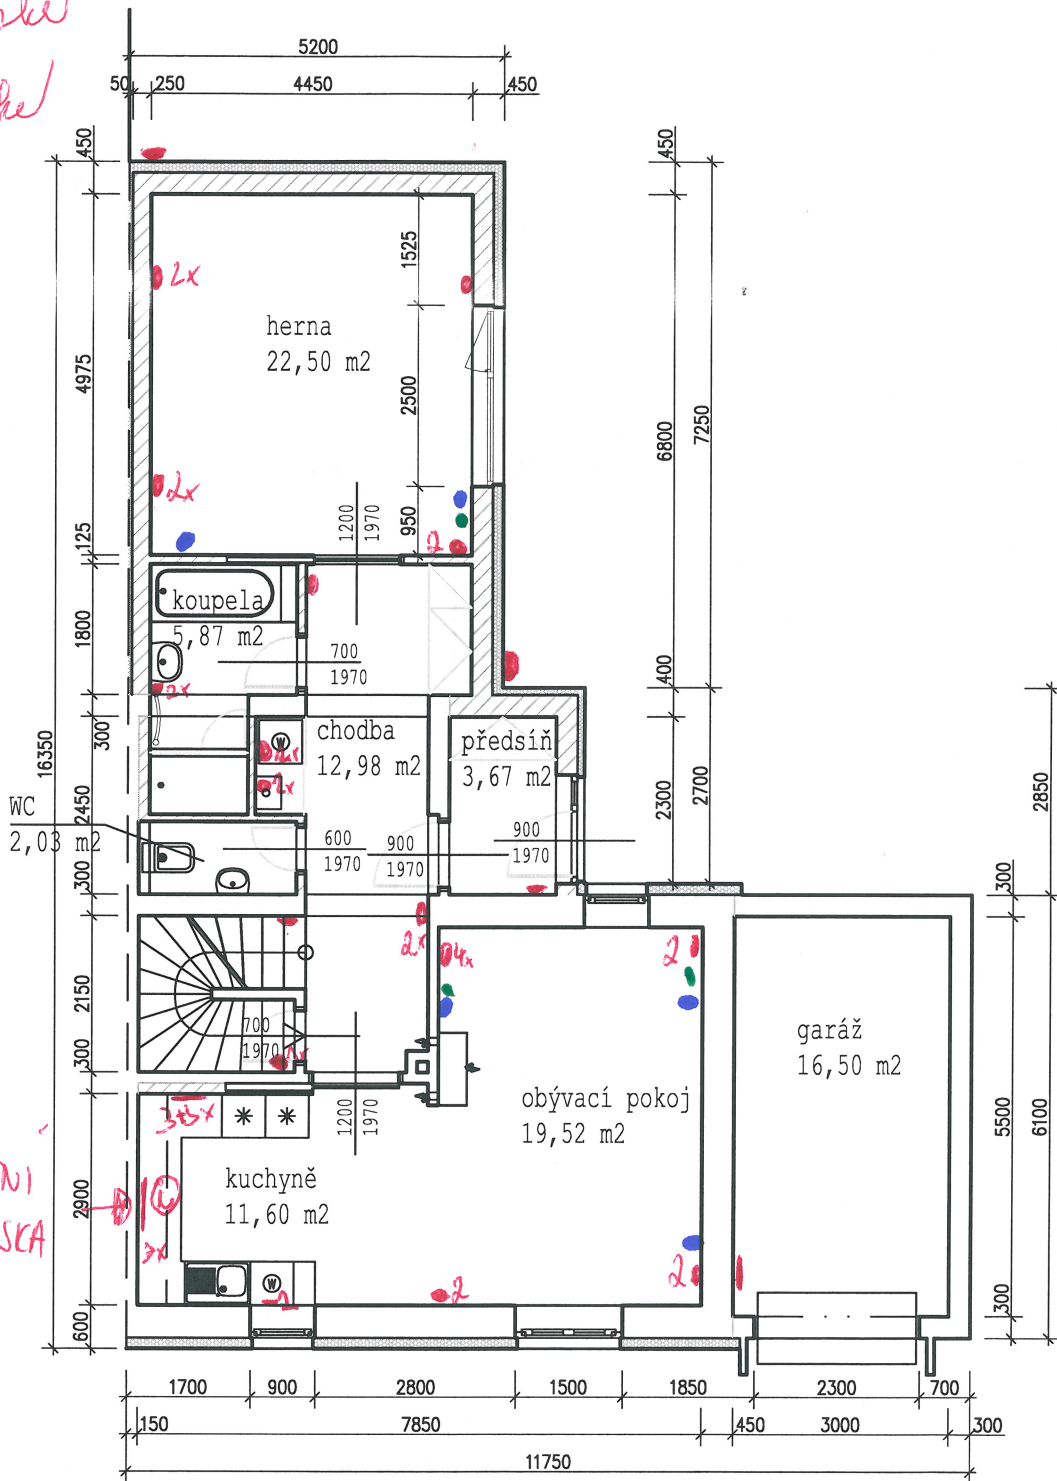

INDUKČNÍ
DESKA
3 FÁZ.

Přístavba RD Říčany, Březinova 712/2
NOVÝ STAV – PŮDORYS1.NP


ZÁŠUVKY

6x dvojkáskuska

5x jednokáskuska

• TU 2x

• ILET 3x

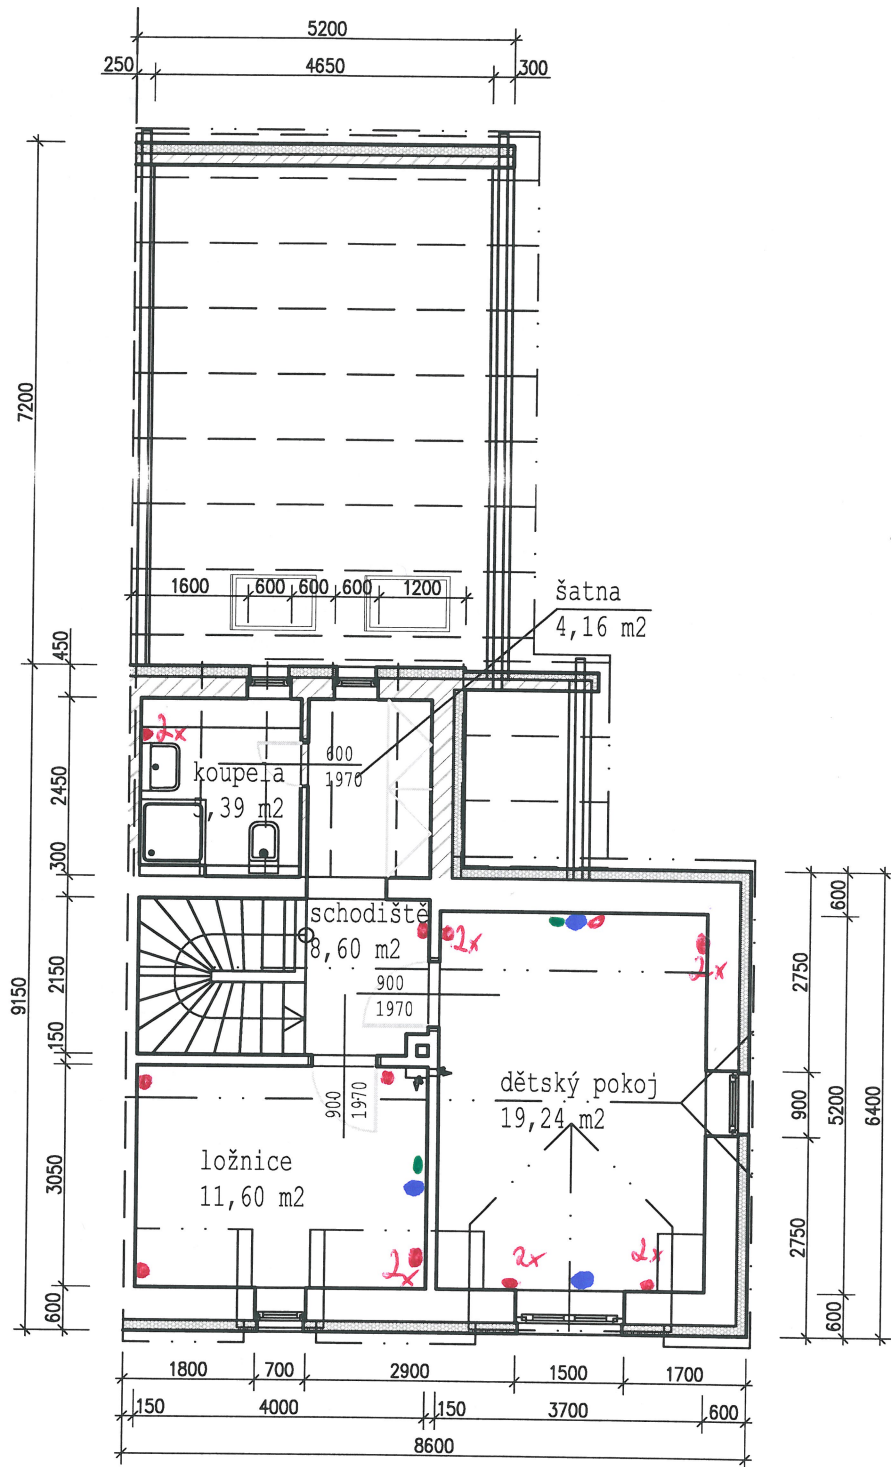


Přístavba RD Říčany, Březinova 712/2
NOVÝ STAV – apudorys 2. np

- SVĚTLA
 - 6x VENKOVNÍ - FOTOBUŇKA
 - 13x INTERIÉROVÉ
 - 1x NAD UMÝVADLO
 - 2x ŽÁŘIČKA POD KUCH. LINKU
 - 5x BODOVKA NA SCHODY
- UYPRÁVČE

18x

VENTILÁTOR
KOUPELNA
+ WC

DIGESTOR

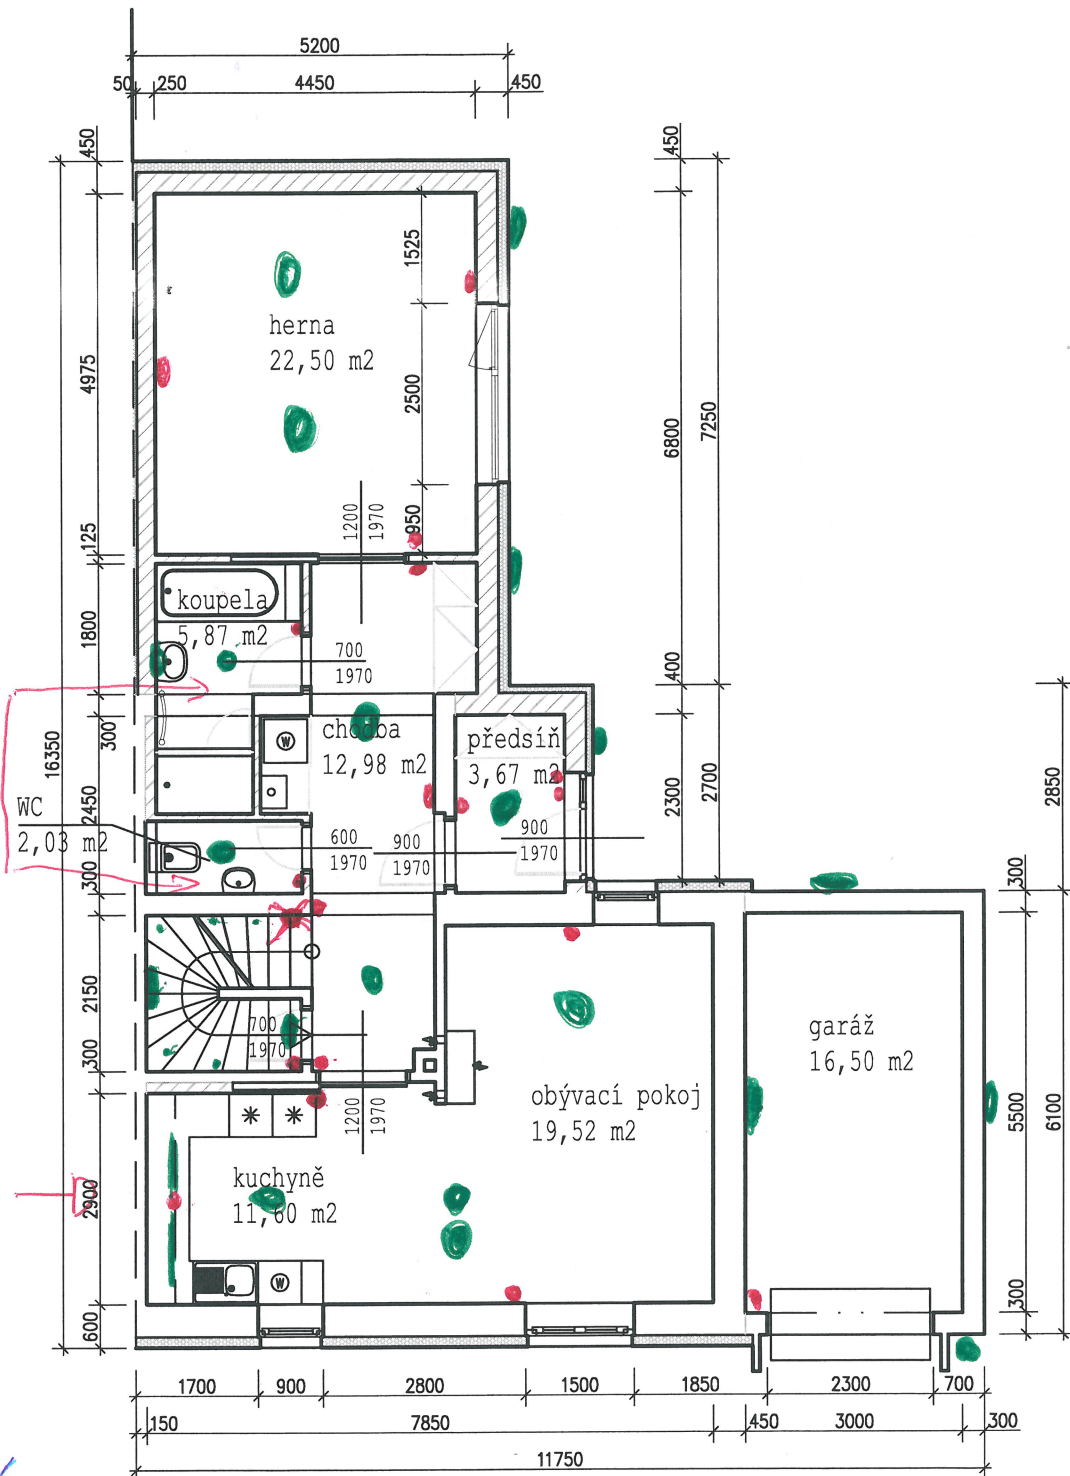

HLAVNÍ PŘÍVOD ELEKTRINY 25 m

PŘÍPRAVA EL. OTEVÍRÁNÍ GAR. BRAT


A VJEZDOVÉ BRÁNY

Přístavba RD Říčany, Březinova 712/2
NOVÝ STAV - PŮDORYS1.NP

SVĚTLA - 5x

VYPÍNAČE - 7x

VENTILÁTOR
KOVPELNA

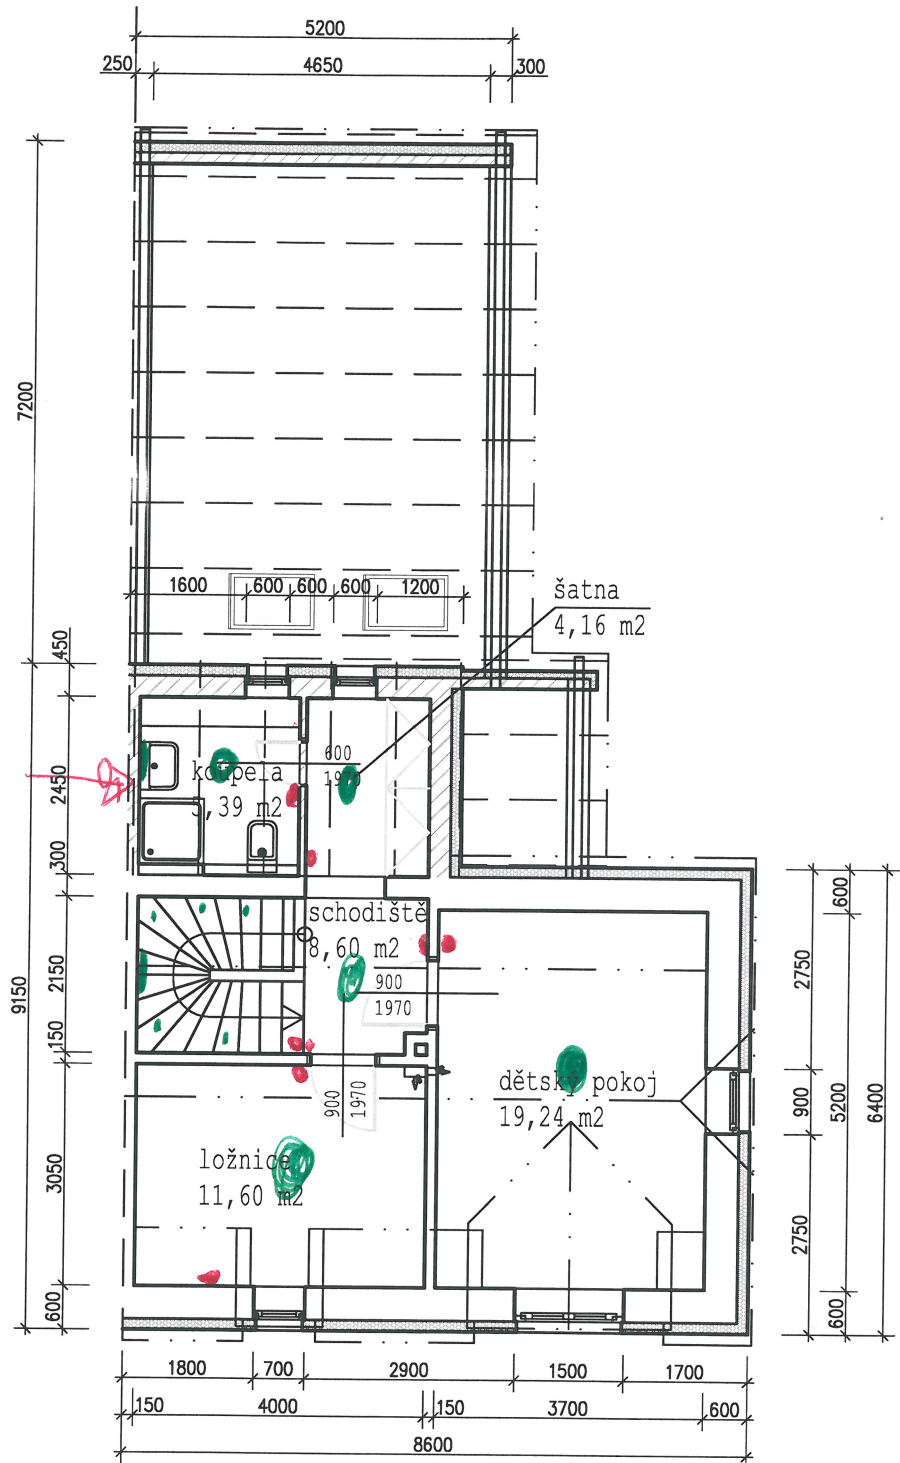

Přístavba RD Říčany, Březinova 712/2
NOVÝ STAV – apudorys 2. np