




jinyrozmer.cz

vypracoval: Ing.arch. Lukáš Švejda, lukas@jinyrozmer.cz, 728 828594
stavebník: Jana Tezzelová, Sedmíkrásková 833/1, Praha - Kolovraty

KUCHYŇSKÝ KOUT

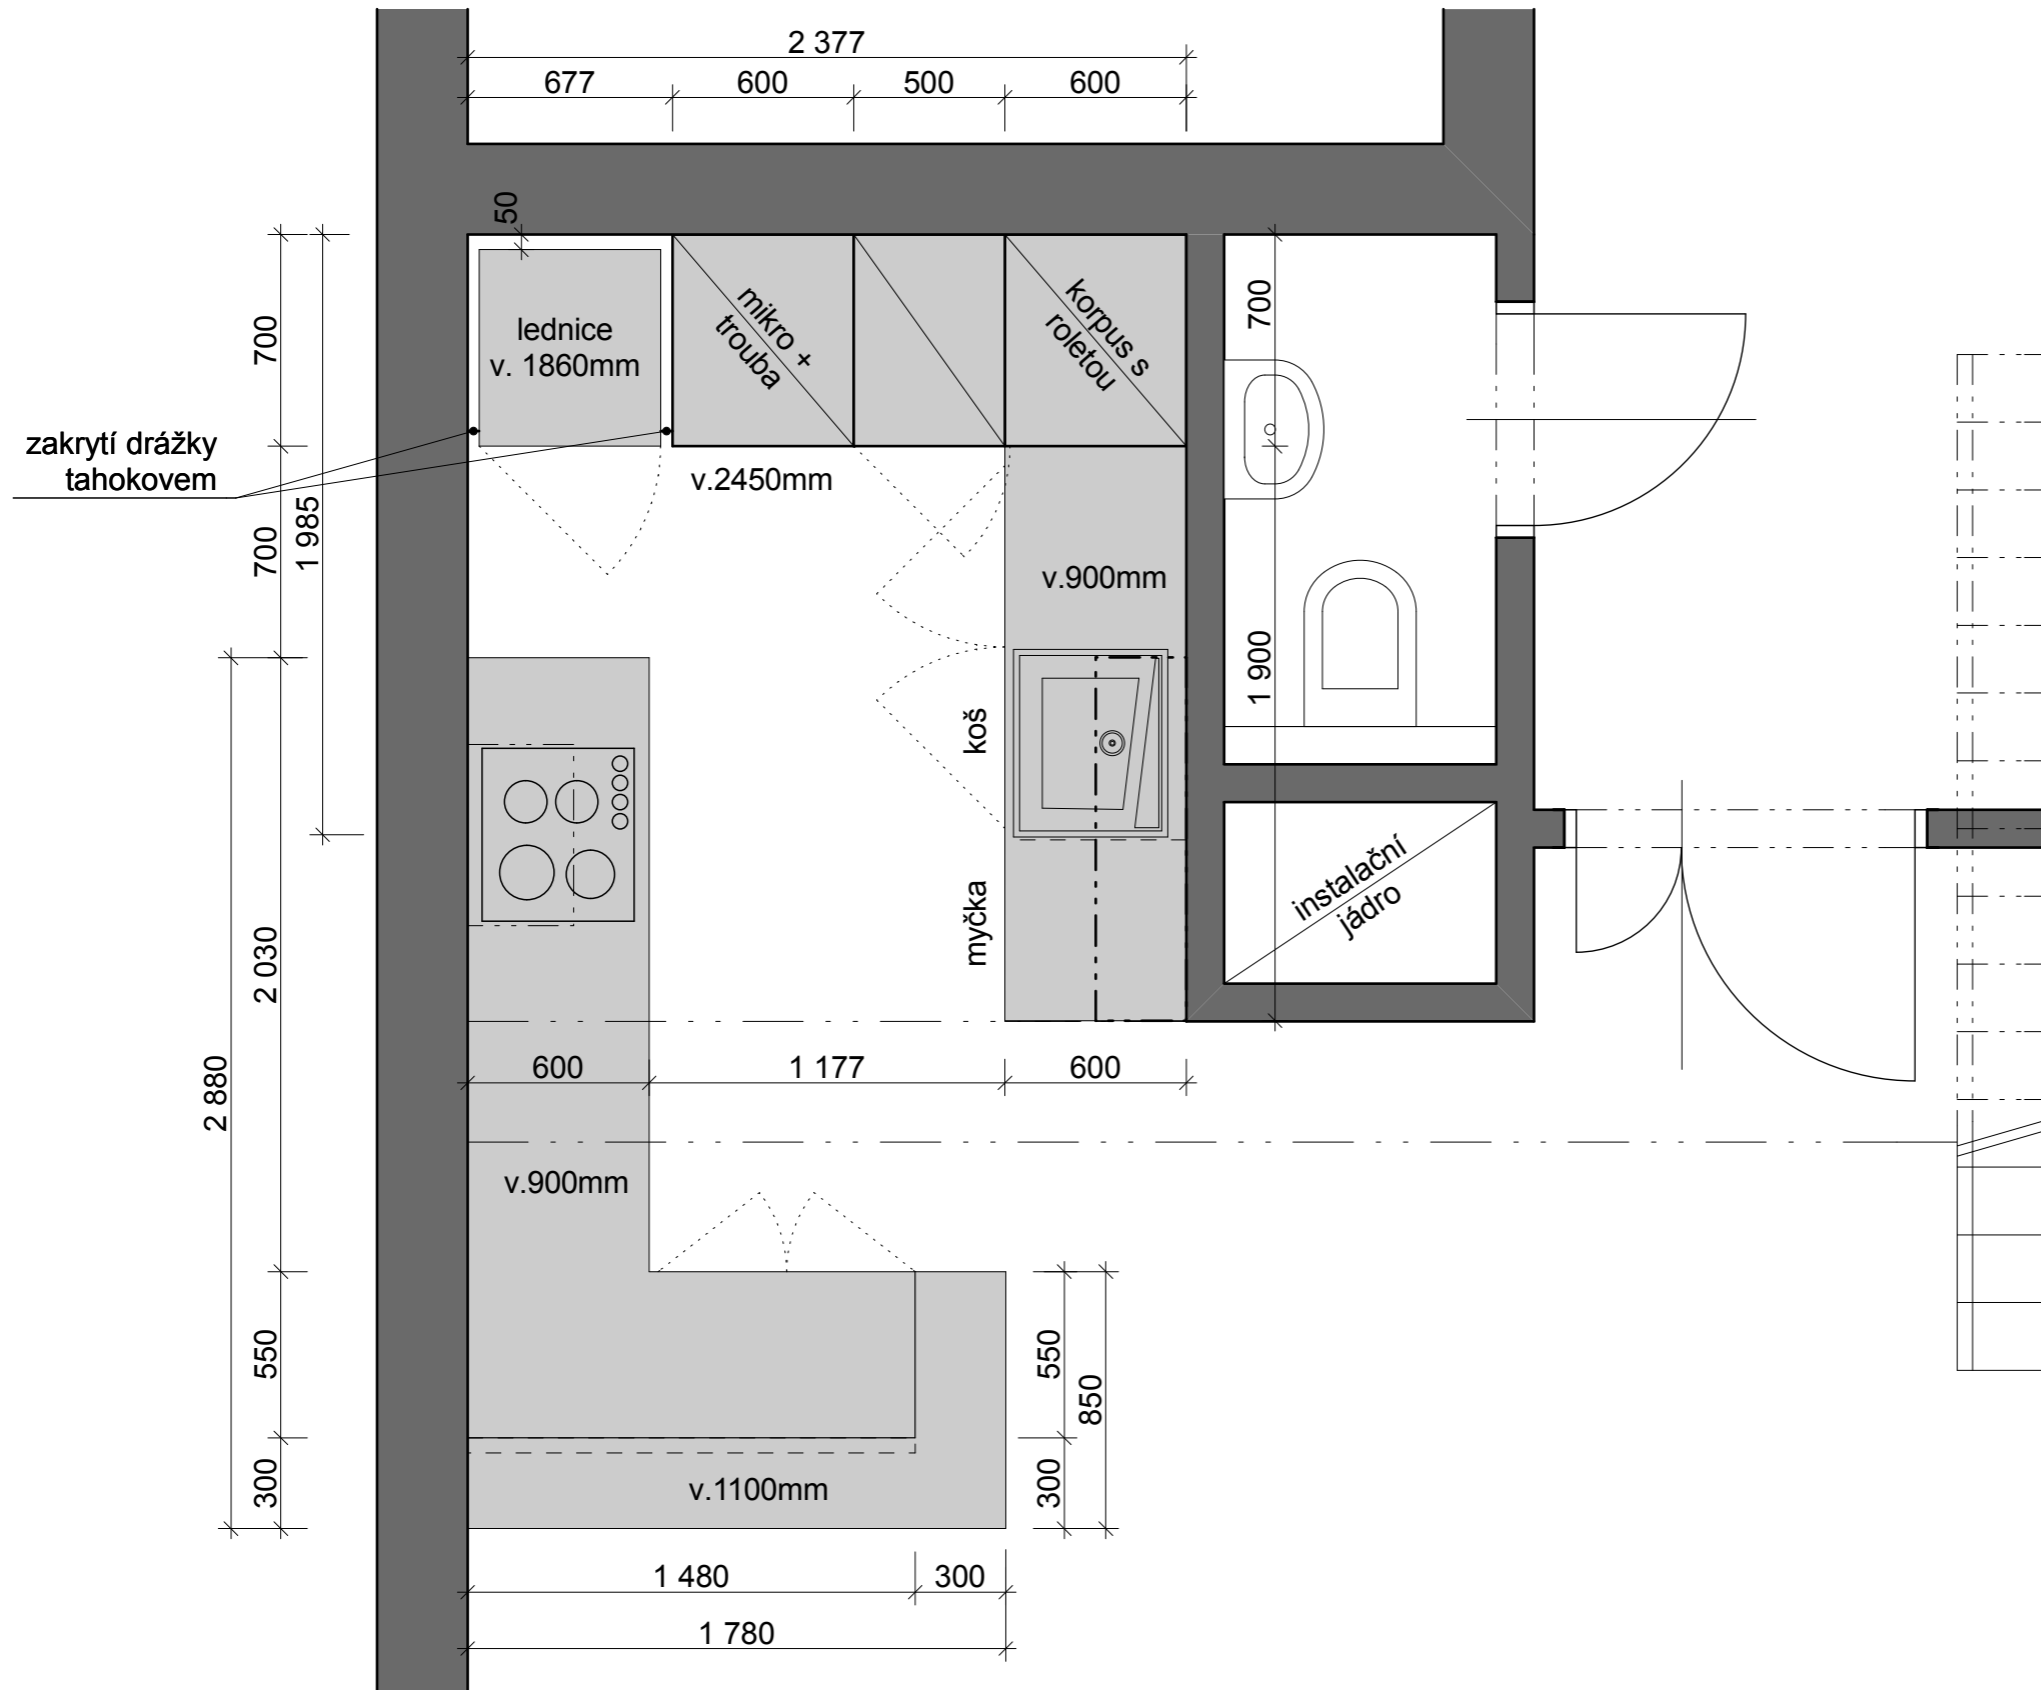


jinyrozmer.cz


vypracoval: Ing.arch. Lukáš Švejda, lukas@jinyrozmer.cz, 728 828594
 stavebník: Jana Tezzelová, Sedmírásková 833/1, Praha - Kolovraty

KUCHYŇSKÝ KOUT
 PŮDORYS


POHLED - ZADNÍ STĚNA

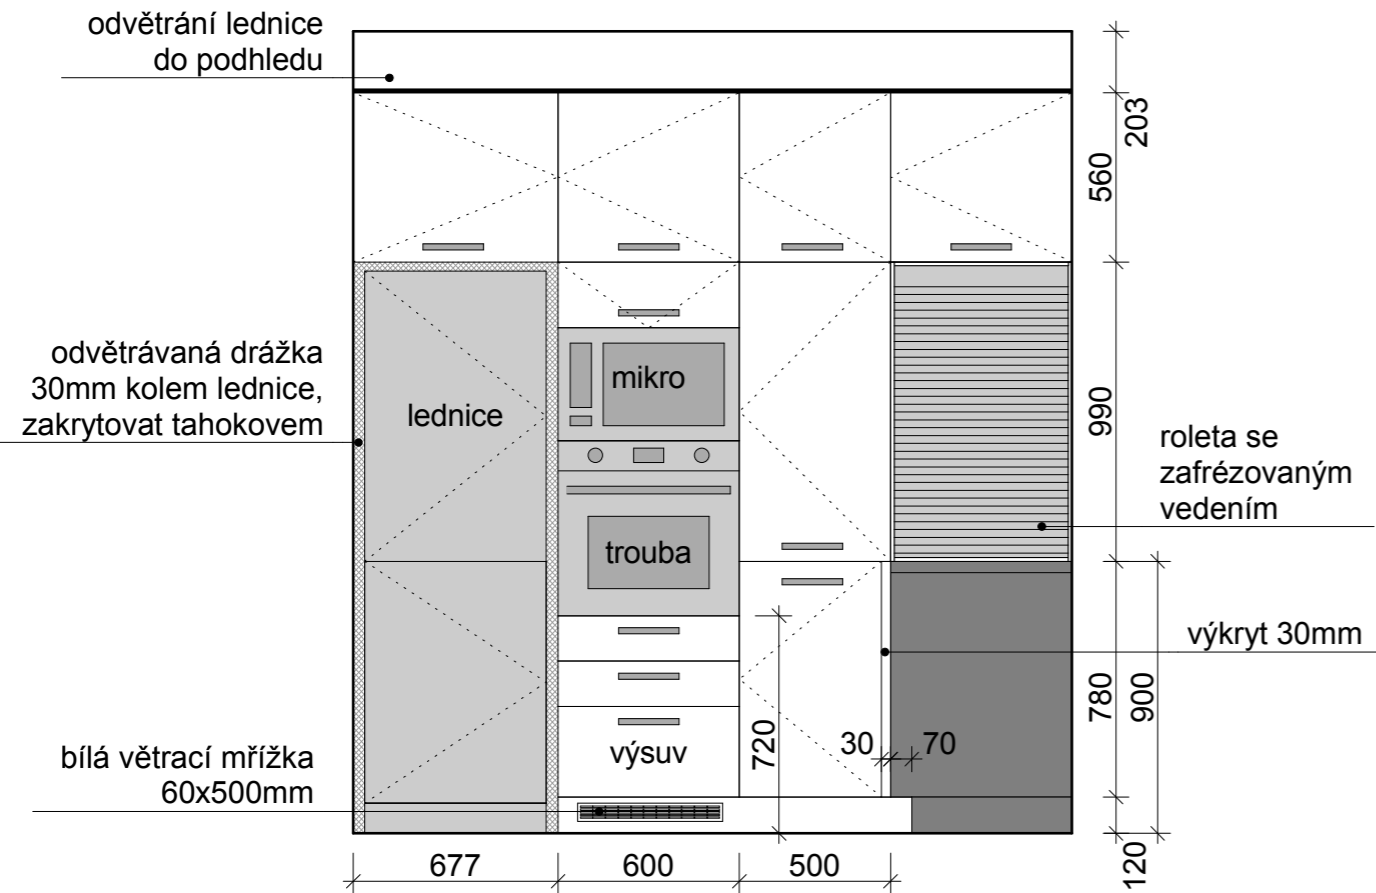


POHLED - DIGESTOŘ

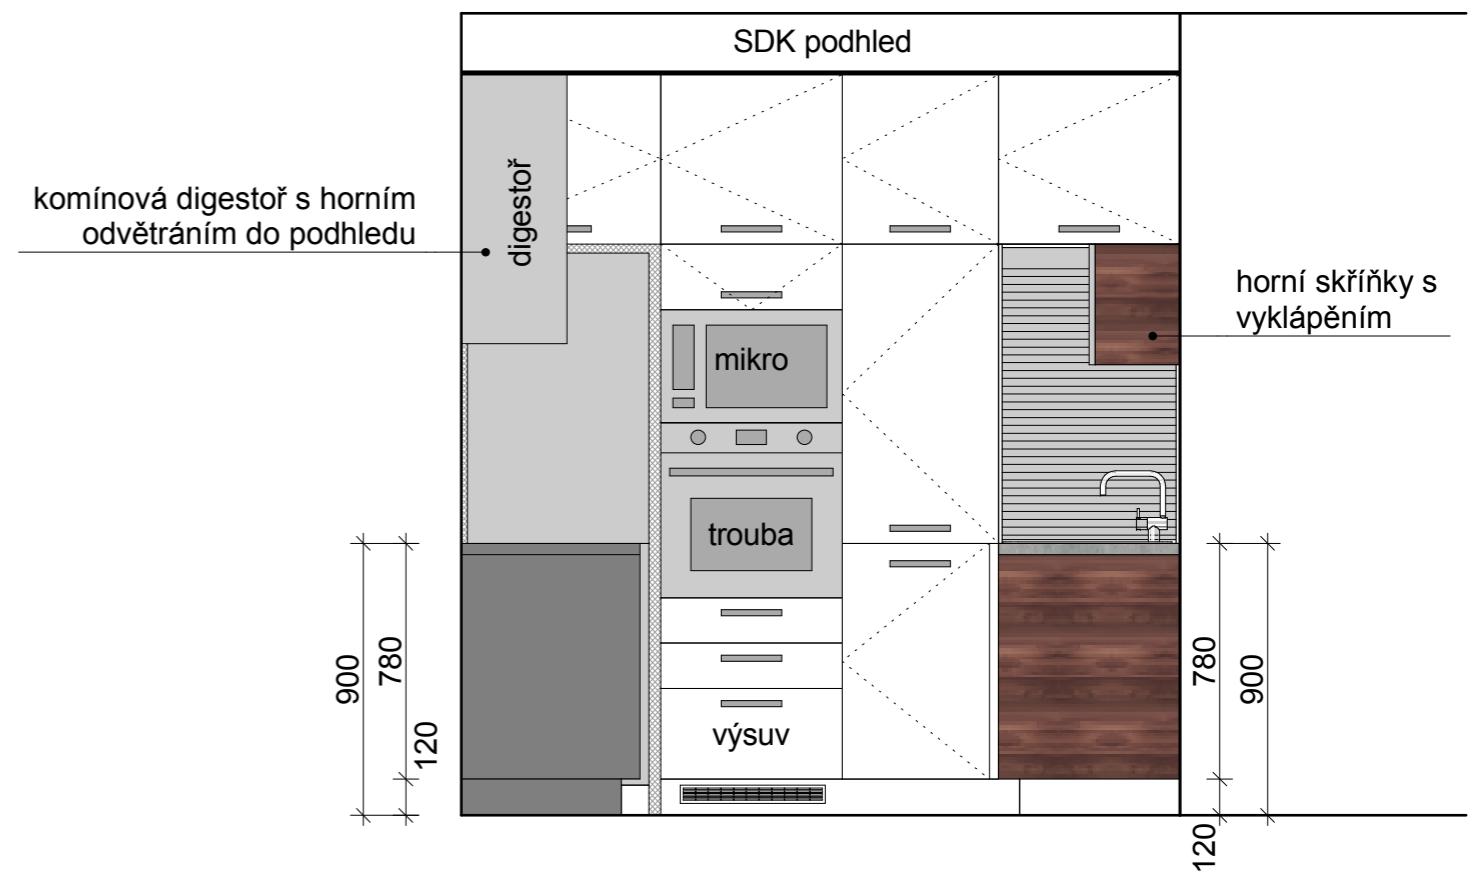

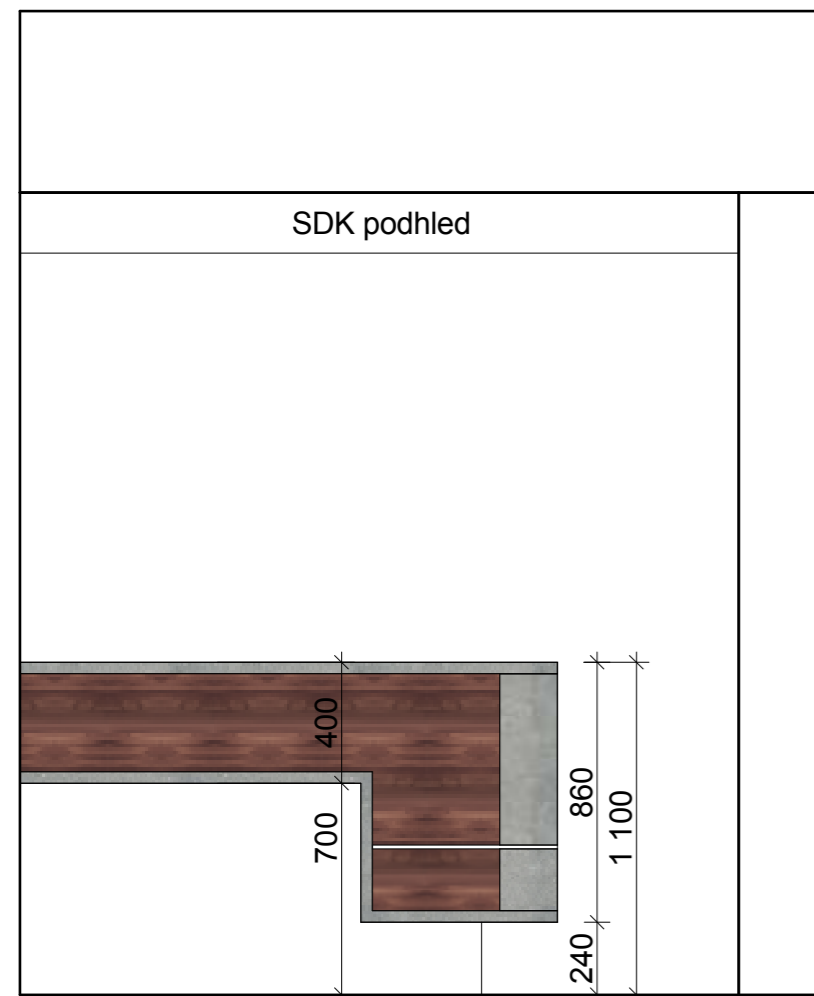


BAR - POHLED Z OBÝVACÍHO POKOJE

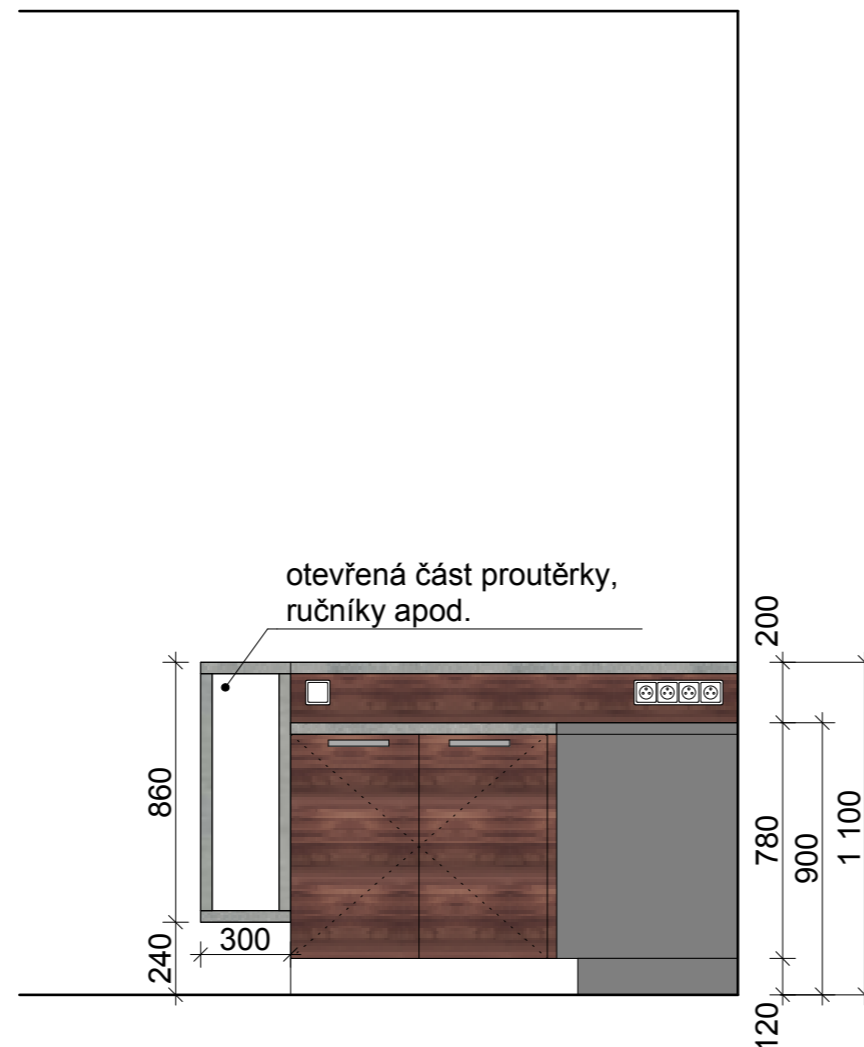

BAR - POHLED Z KUCHYŇSKÉHO KOUTU



Legenda

-  Dekor Kronospan Ořech Tiepolo 8953 BS
-  Dekor Kronospan Petra Piasentina 8434 PE
-  Dekor Kronospan bílá lesklá Bílá 8685 SQ

Pozn.


Korpusy - bílá lesklá, viditelné boky Ořech Tiepolo.
Konstrukce baru z pracovní desky spojuvat na pokos!!!
Sokly z bílé lesklé.

jinyrozmer.cz


vypracoval: Ing.arch. Lukáš Švejda, lukas@jinyrozmer.cz, 728 828594
stavebník: Jana Tezzelová, Sedmírásková 833/1, Praha - Kolovraty

KUCHYŇSKÝ KOUT
POHLEDY

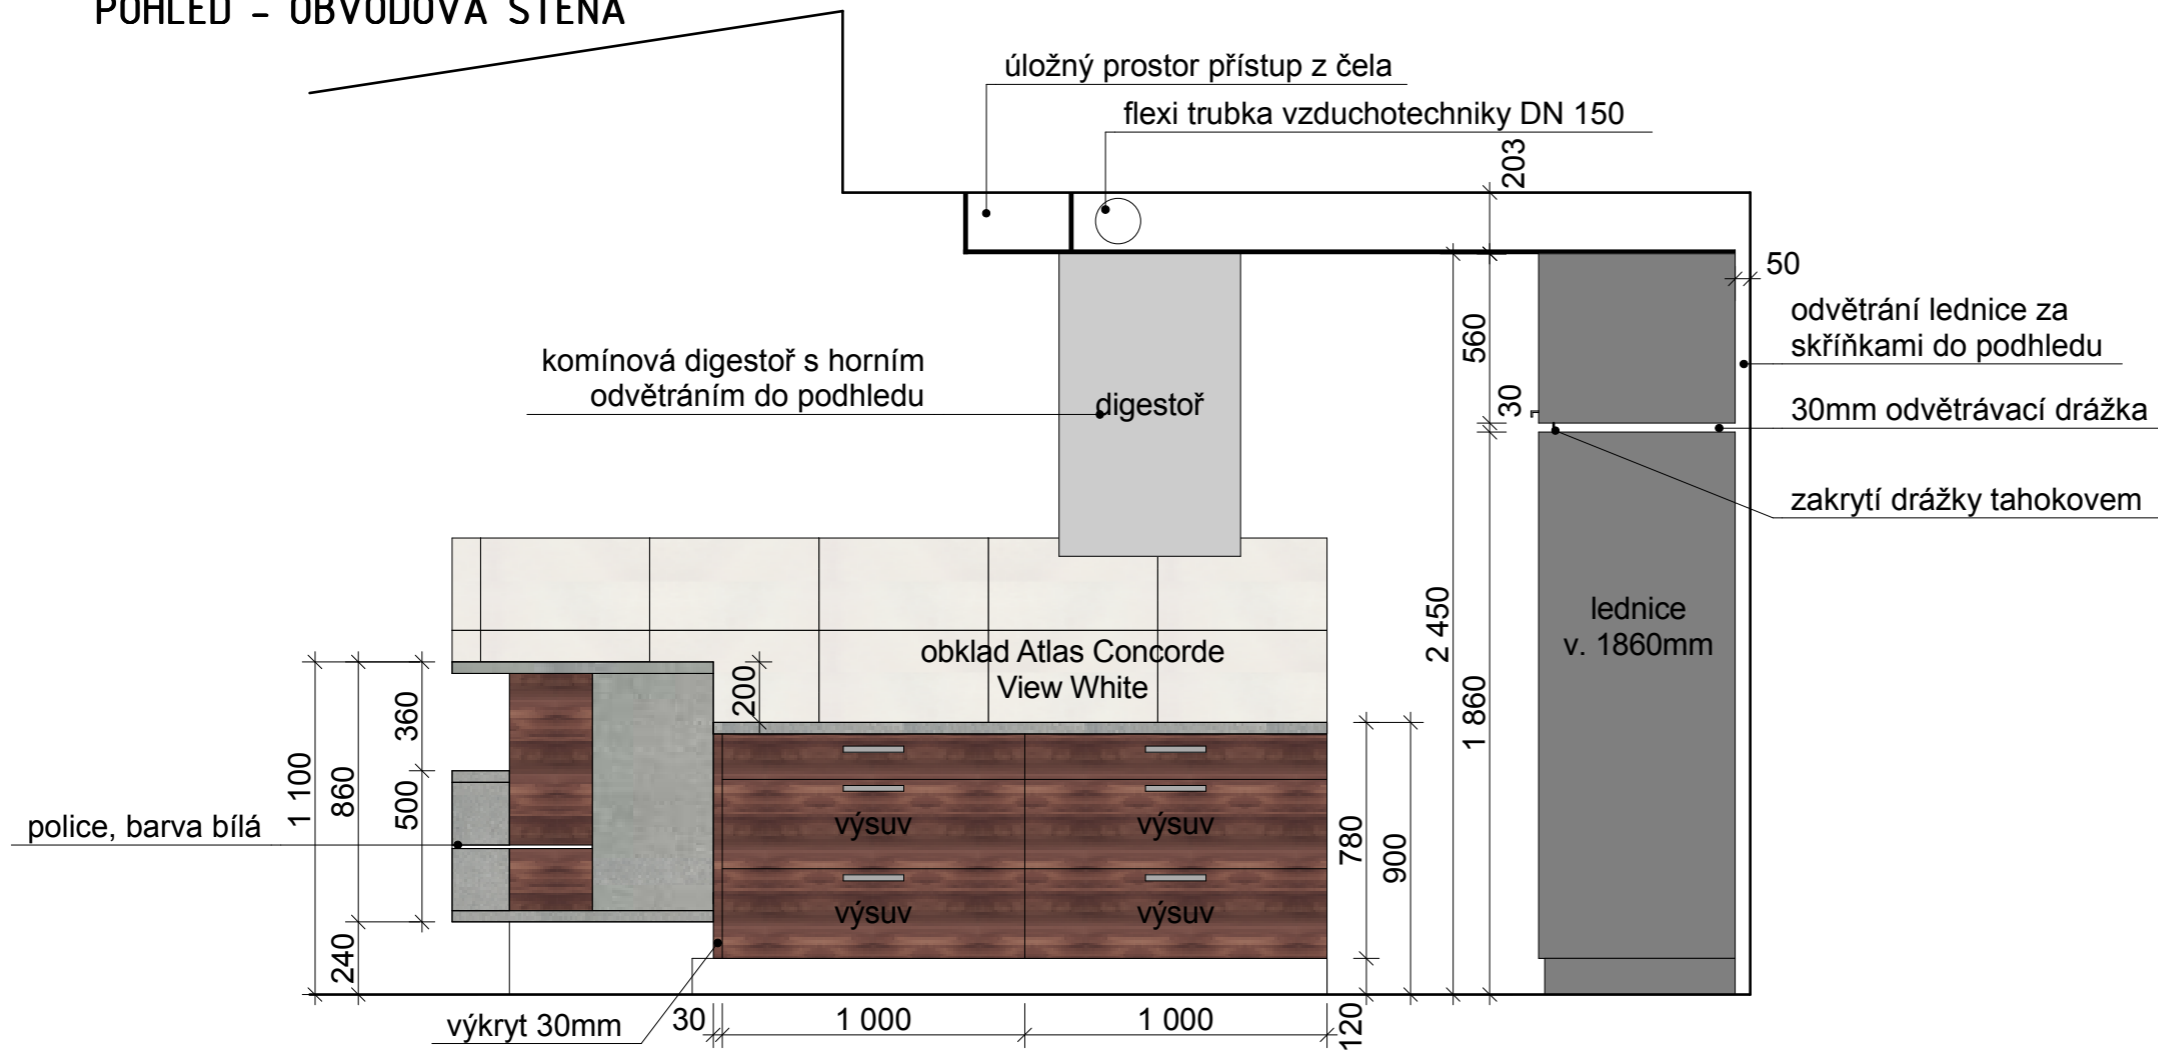


POHLED - OBVODOVÁ STĚNA

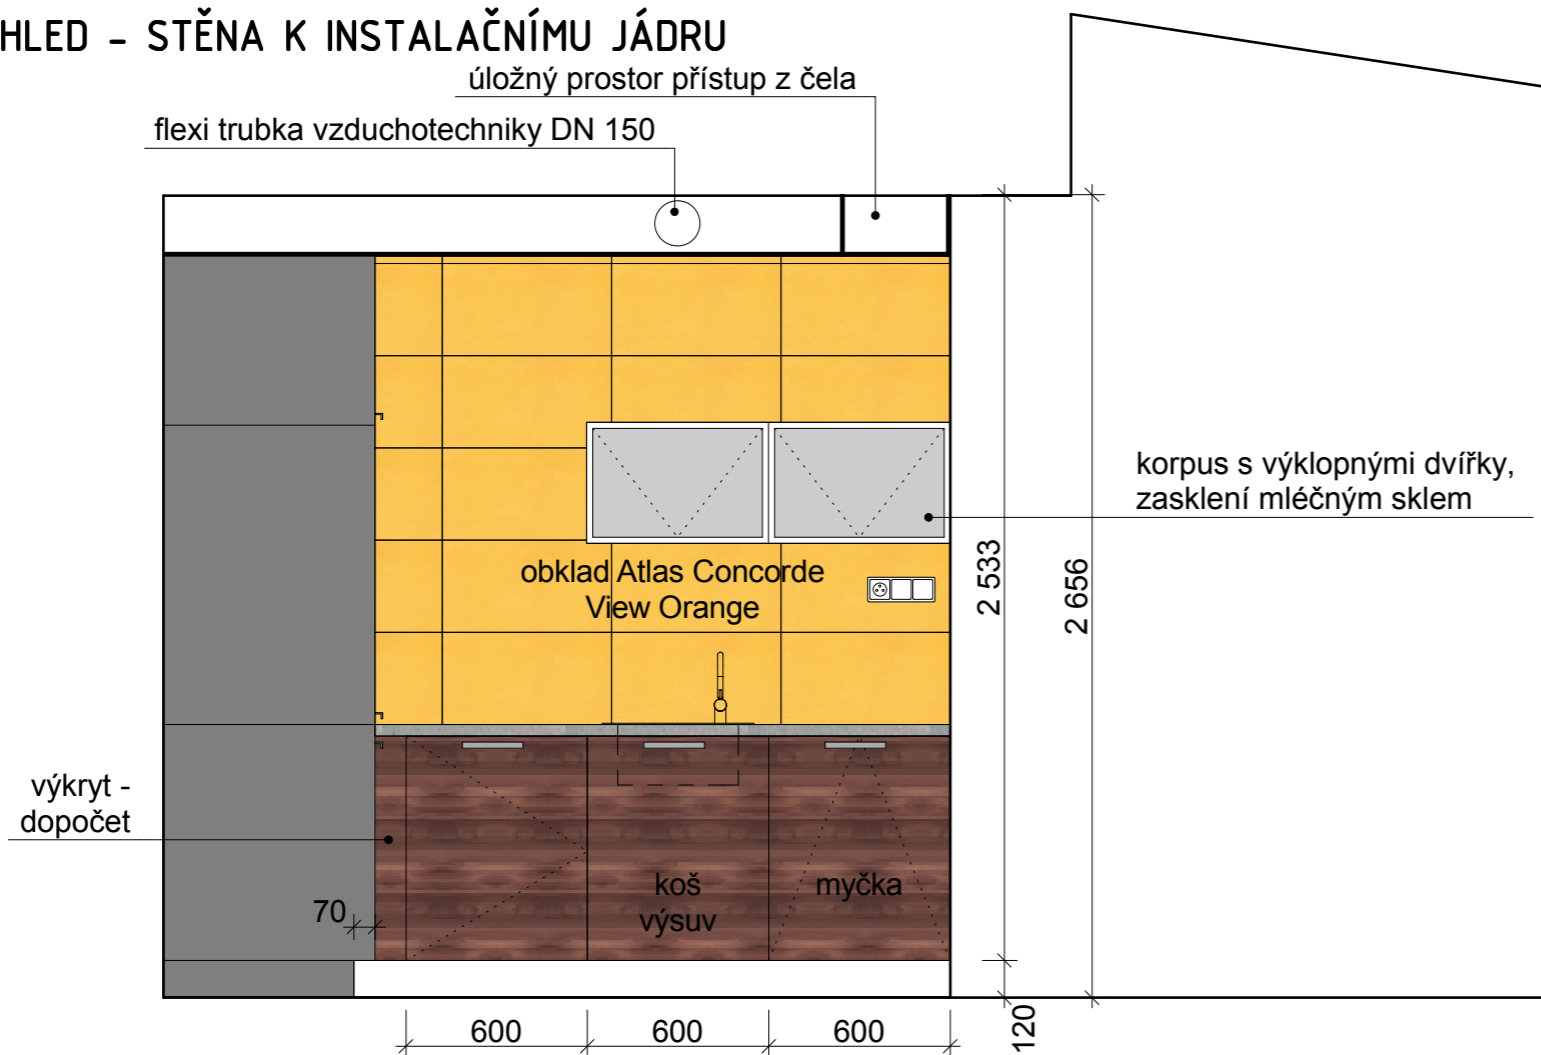

POHLED - STĚNA K INSTALAČNÍMU JÁDRU



Legenda

-  Dekor Kronospan Ořech Tiepolo 8953 BS
-  Dekor Kronospan Petra Piasentina 8434 PE
-  Dekor Kronospan bílá lesklá Bílá 8685 SQ

Pozn.

Korpusy - bílá lesklá, viditelné boky Ořech Tiepolo.
Konstrukce baru z pracovní desky spojuvat na pokos!!!
Sokly z bílé lesklé.

jinyrozmer.cz

vypracoval: Ing.arch. Lukáš Švejda, lukas@jinyrozmer.cz, 728 828594
stavebník: Jana Tezzelová, Sedmíkrásková 833/1, Praha - Kolovraty

KUCHYŇSKÝ KOUT
POHLEDY



jinyrozmer.cz

vypracoval: Ing.arch. Lukáš Švejda, lukas@jinyrozmer.cz, 728 828594
stavebník: Jana Tezzelová, Sedmíkrásková 833/1, Praha - Kolovraty


KUCHYŇSKÝ KOUT
VIZUALIZACE




jinyrozmer.cz


vypracoval: Ing.arch. Lukáš Švejda, lukas@jinyrozmer.cz, 728 828594
stavebník: Jana Tezzelová, Sedmíkrásková 833/1, Praha - Kolovraty

KUCHYŇSKÝ KOUT
VIZUALIZACE

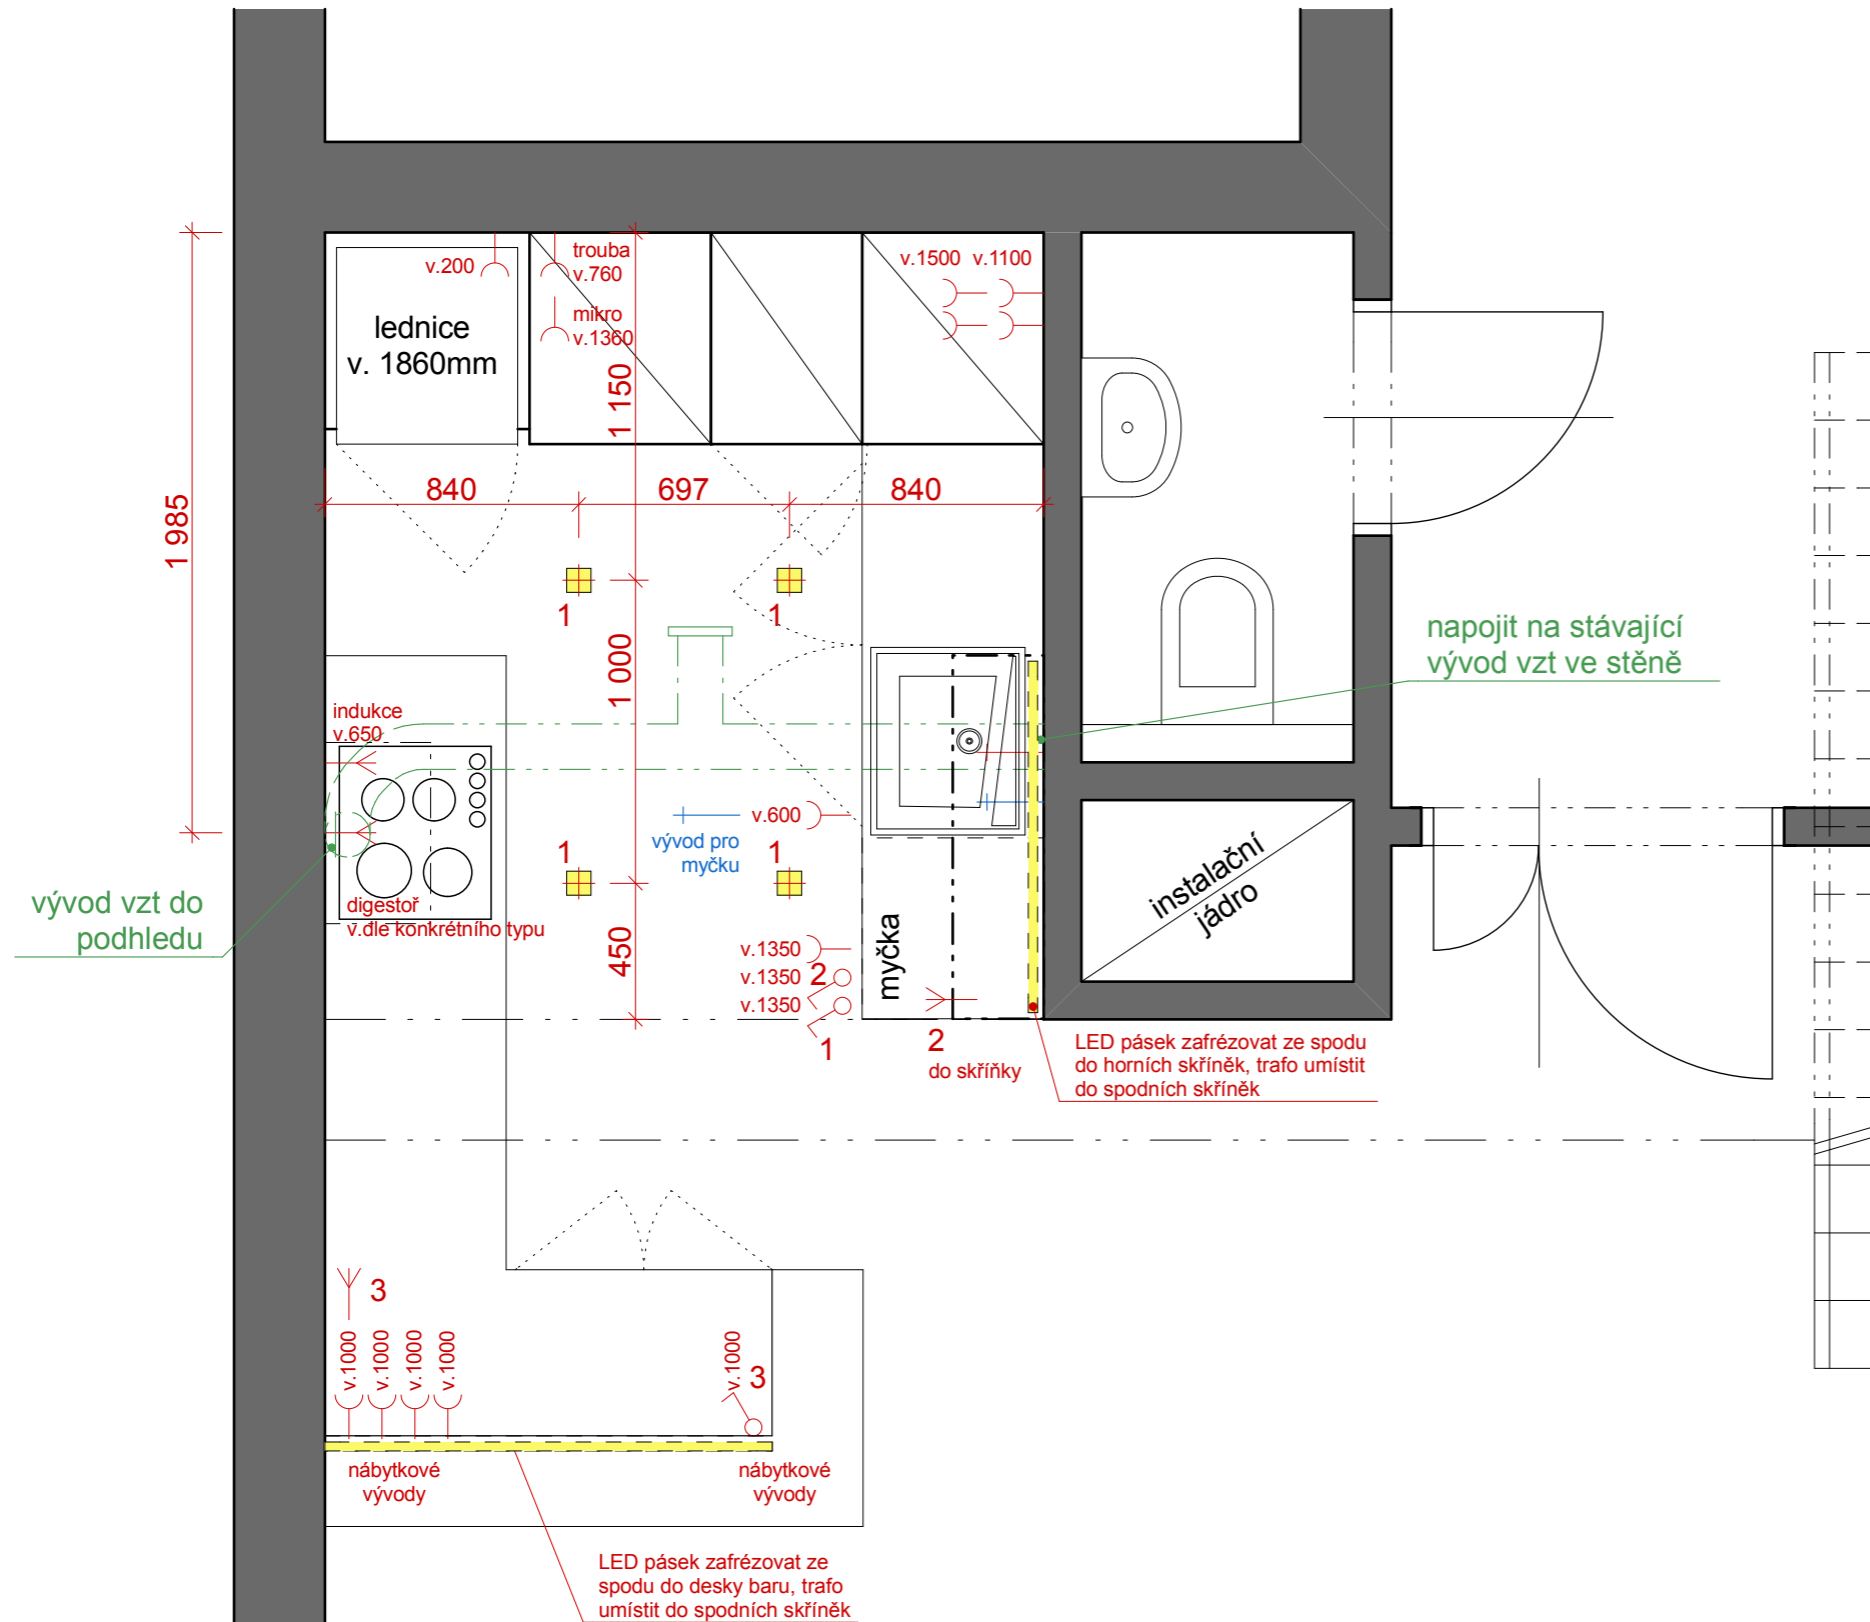

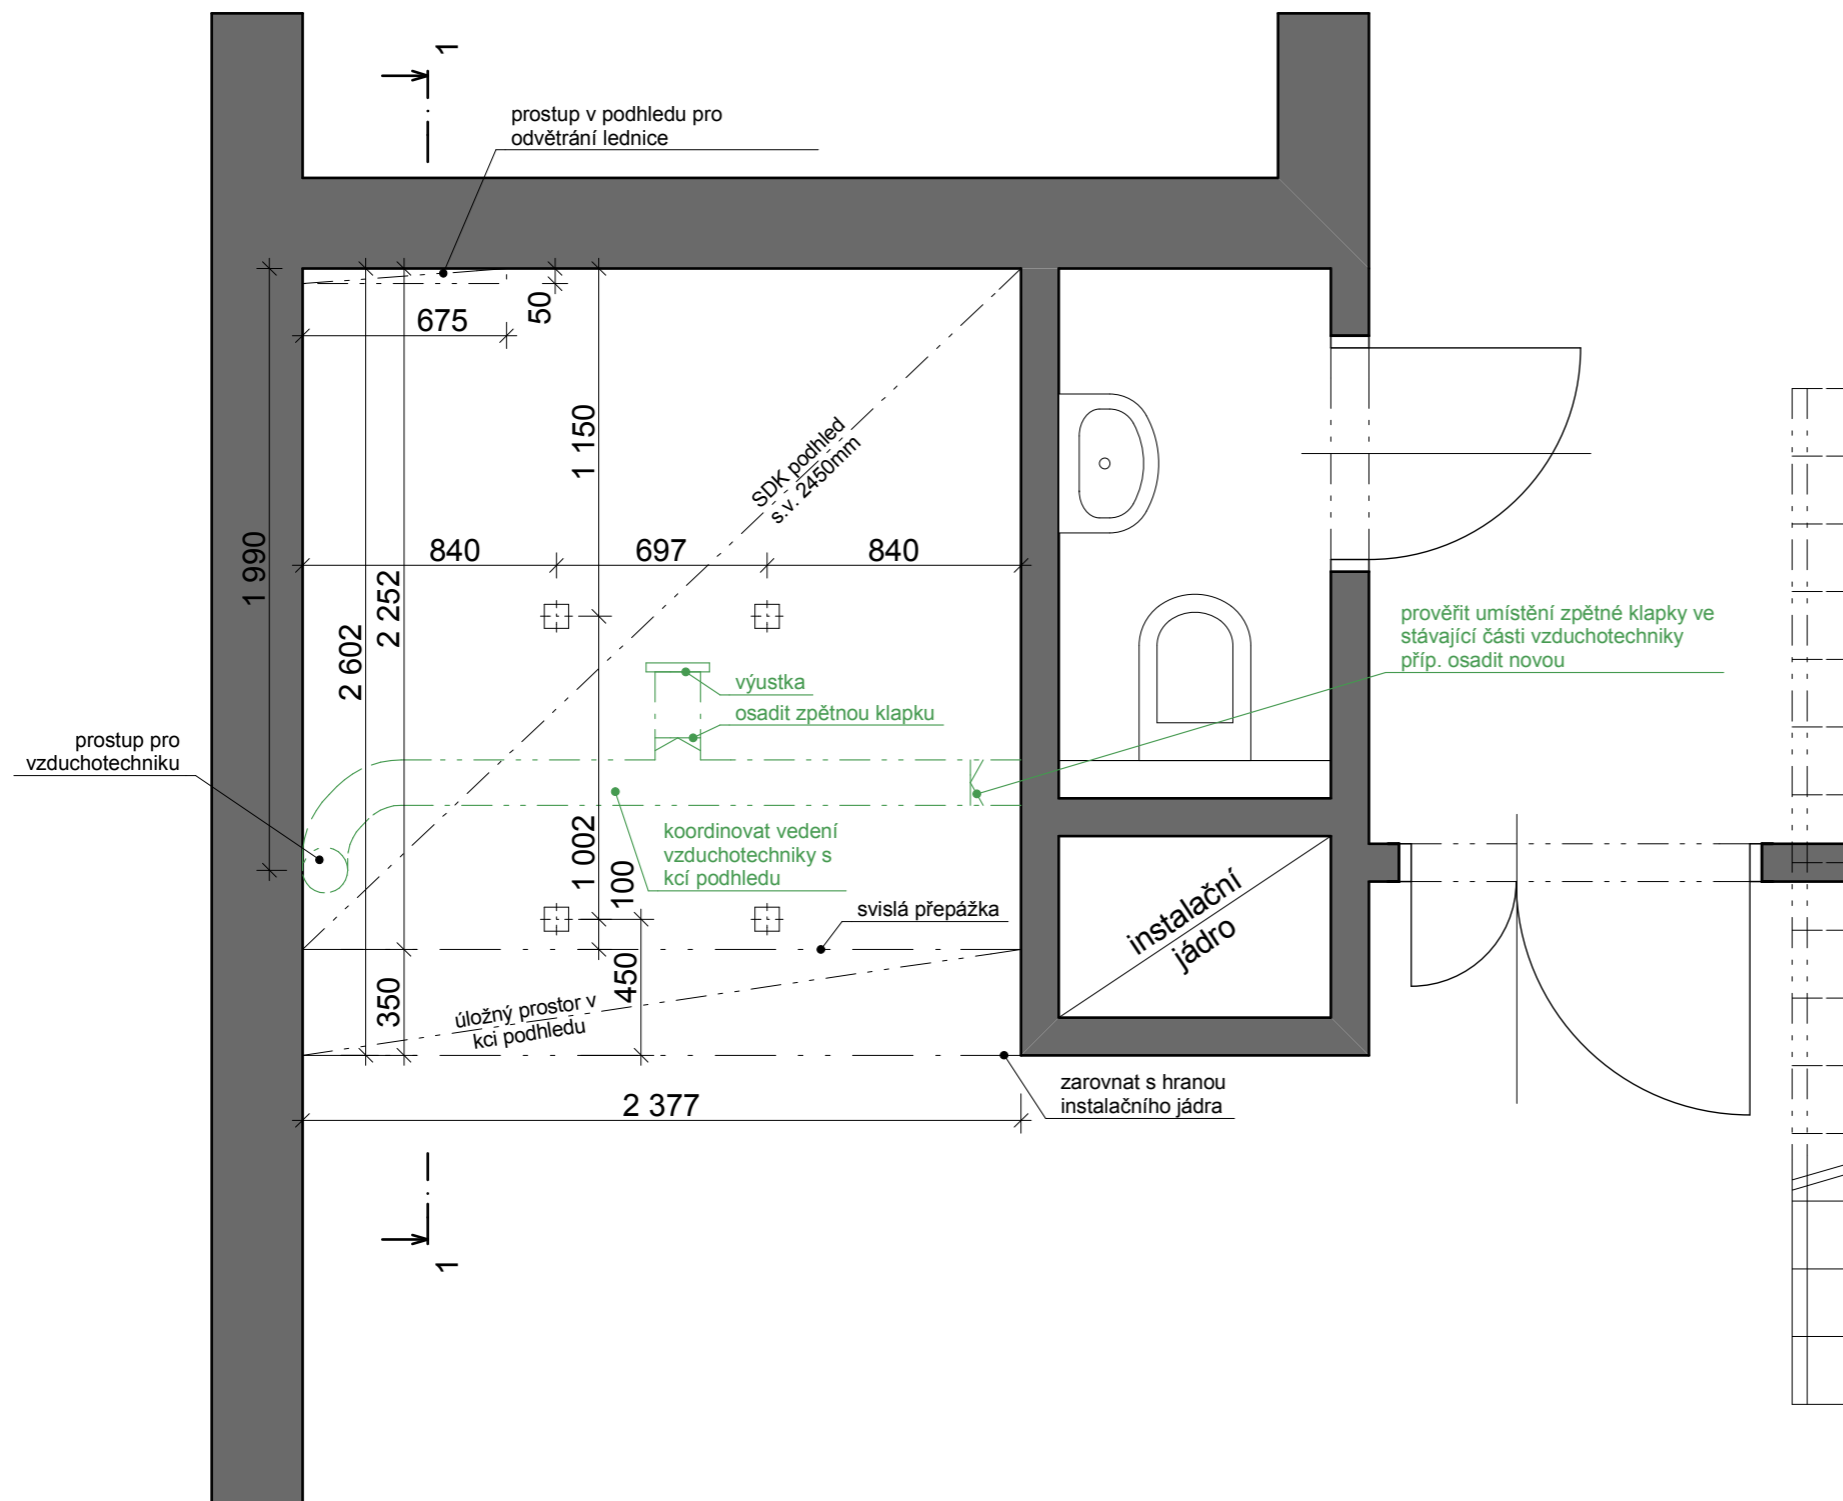

Řez 1-1'

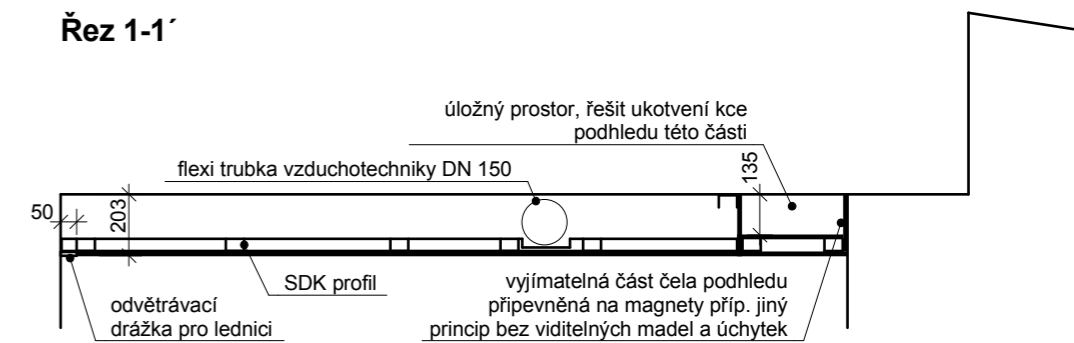

Pozn.

Vzduchotechnika - jedná se pouze o schéma vedení, nutno prověřit funkčnost a vedení rozvodů.


jinyrozmer.cz

vypracoval: Ing.arch. Lukáš Švejda, lukas@jinyrozmer.cz, 728 828594
 stavebník: Jana Tezzelová, Sedmíkrásková 833/1, Praha - Kolovraty


KUCHYŇSKÝ KOUT
 PODHLED

M 1:25 07


KORPUSY - ZADNÍ STĚNA

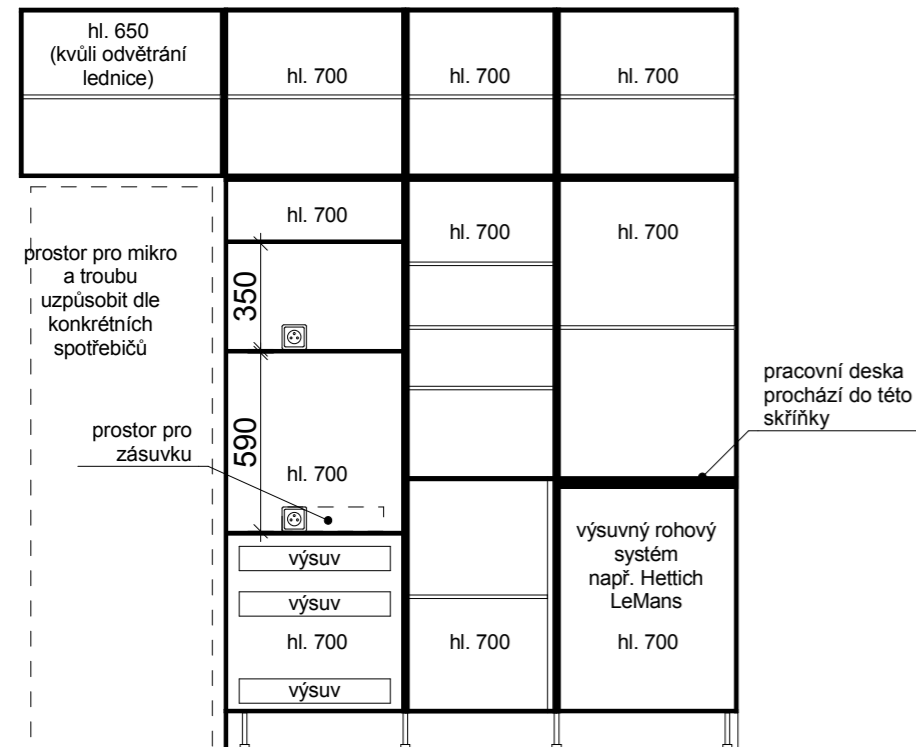

KORPUSY - STĚNA K INSTALAČNÍMU JÁDRU


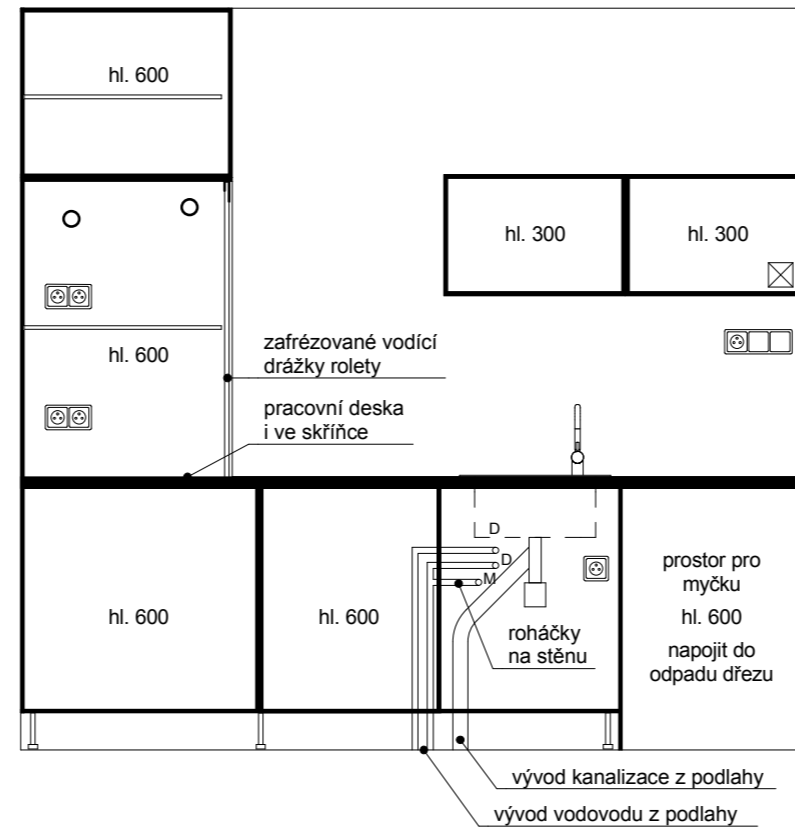


ŘEŠENÍ VÝSUVNÉHO ROHU

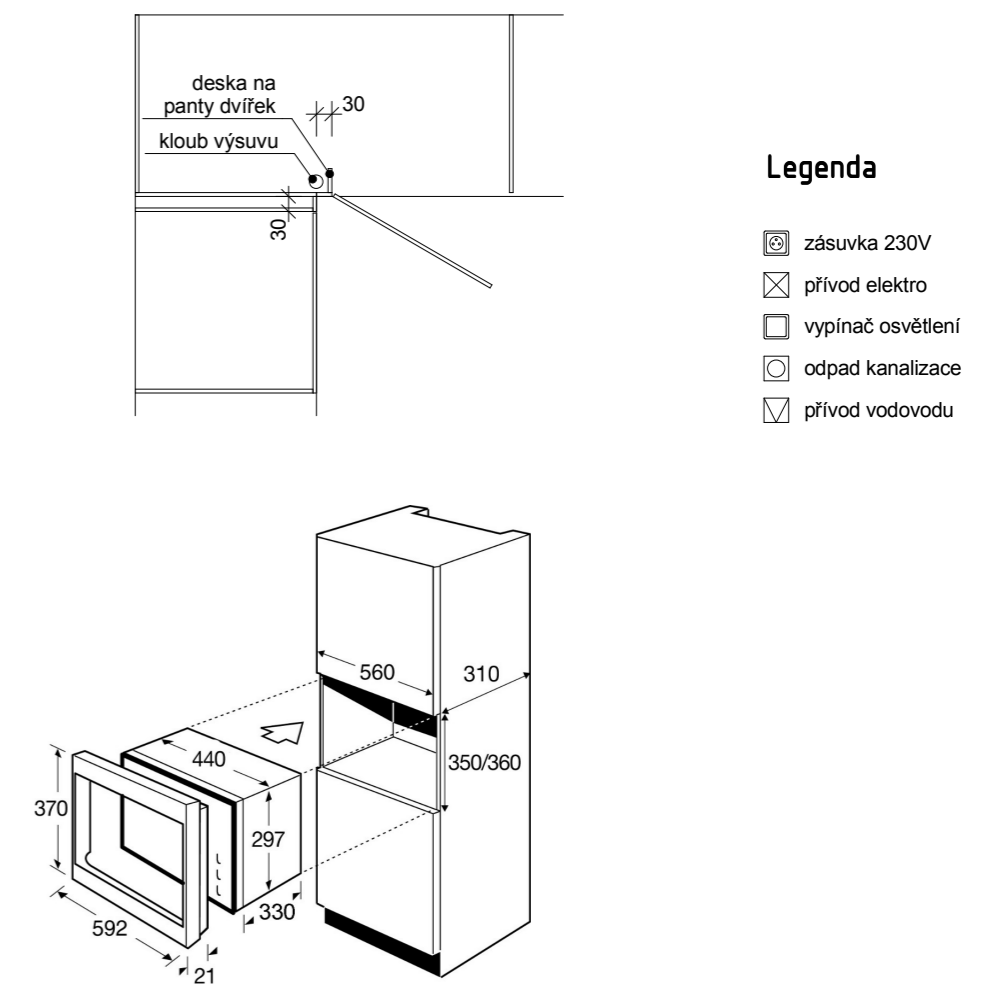

ŘEZ BAREM

KORPUSY - OBVODOVÁ STĚNA

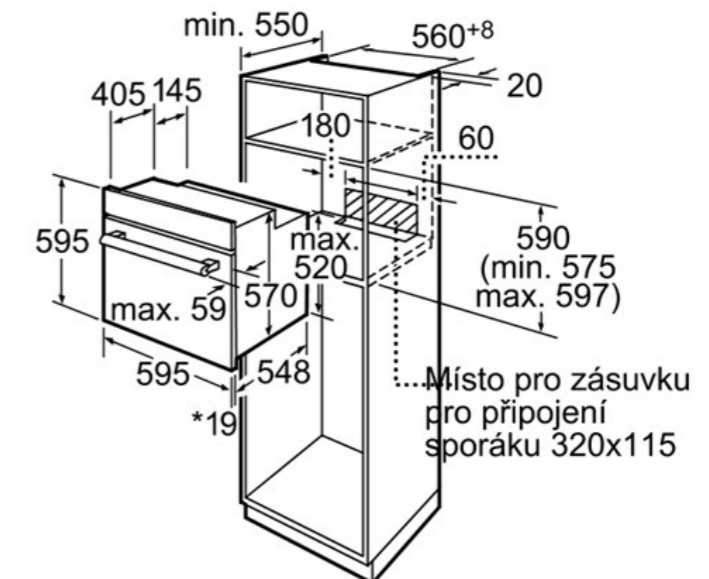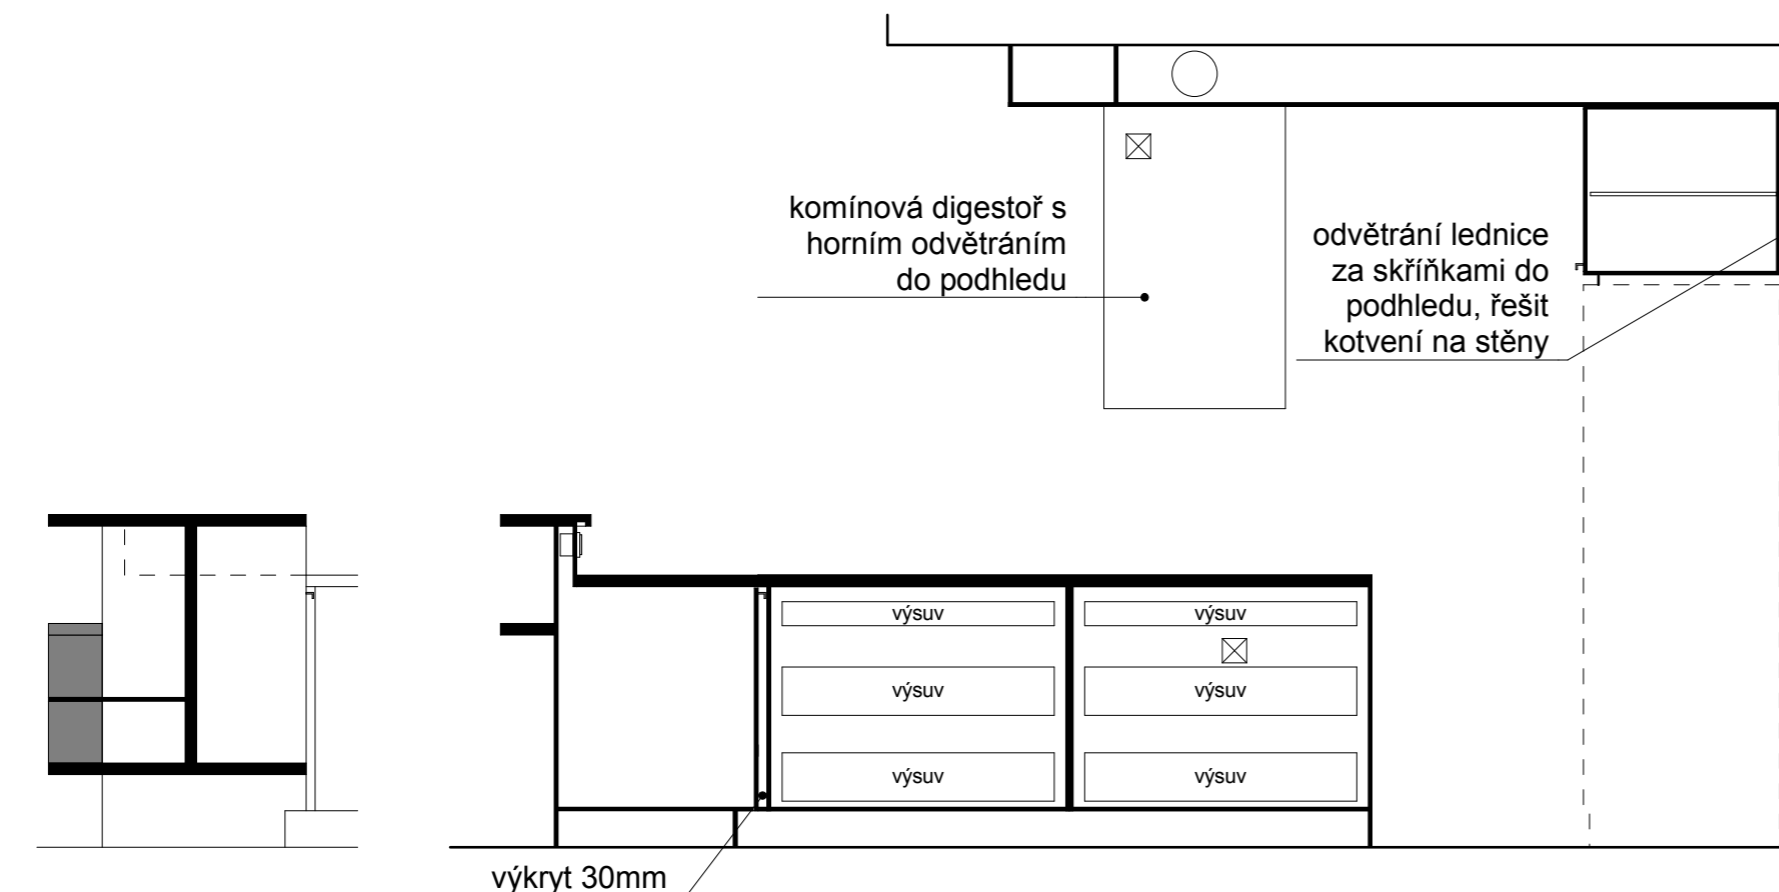

*U kovových čelních stran 20 mm

Rozměry v mm jinyrozmer.cz

vypracoval: Ing.arch. Lukáš Švejda, lukas@jinyrozmer.cz, 728 828594
stavebník: Jana Tezzelová, Sedmírásková 833/1, Praha - Kolovraty

KUCHYŇSKÝ KOUT
KORPUSY

Odsavač par

Franke FPL 606 /11 000Kč/



Dřez

Poalgi Kuma 301 – granito Negro, horní montáž /7 000Kč/




Dvířka, viditelné části spodních korpusů

Kronospan Ořech Tiepolo 8953 BS



Dvířka vysokých korpusů

Kronospan bílá lesklá Bílá 8685 SQ

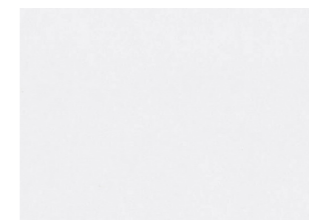

Vestavná mikrovlnná trouba

Brandt MM1010W /9 500Kč/



Vestavná trouba

Bosch HBG34B520 /16 600Kč/




Pracovní deska, konstrukce baru

Kronospan Petra Piasentina 8434 PE



Korpusy, police

Kronospan bílá korpusová

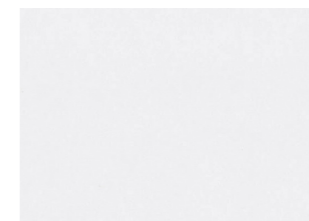

Světlo pod bar a horní skříňky

LED pásek v zápusťném profilu
/koordinovat tl. korpusu s hloubkou profilu/



Světla zapuštěná do podhledu

BPM lightning 3000 /LED/



Pozn.

Zásuvky a vypínače budou zvoleny totožné se stávajícími v obývacím pokoji.

jinyrozmer.cz

vypracoval: Ing.arch. Lukáš Švejda, lukas@jinyrozmer.cz, 728 828594
stavebník: Jana Tezzelová, Sedmikrásková 833/1, Praha - Kolovraty

KUCHYŇSKÝ KOUT
SPOTŘEBIČE, OSVĚTLENÍ

jinuzomer.cz