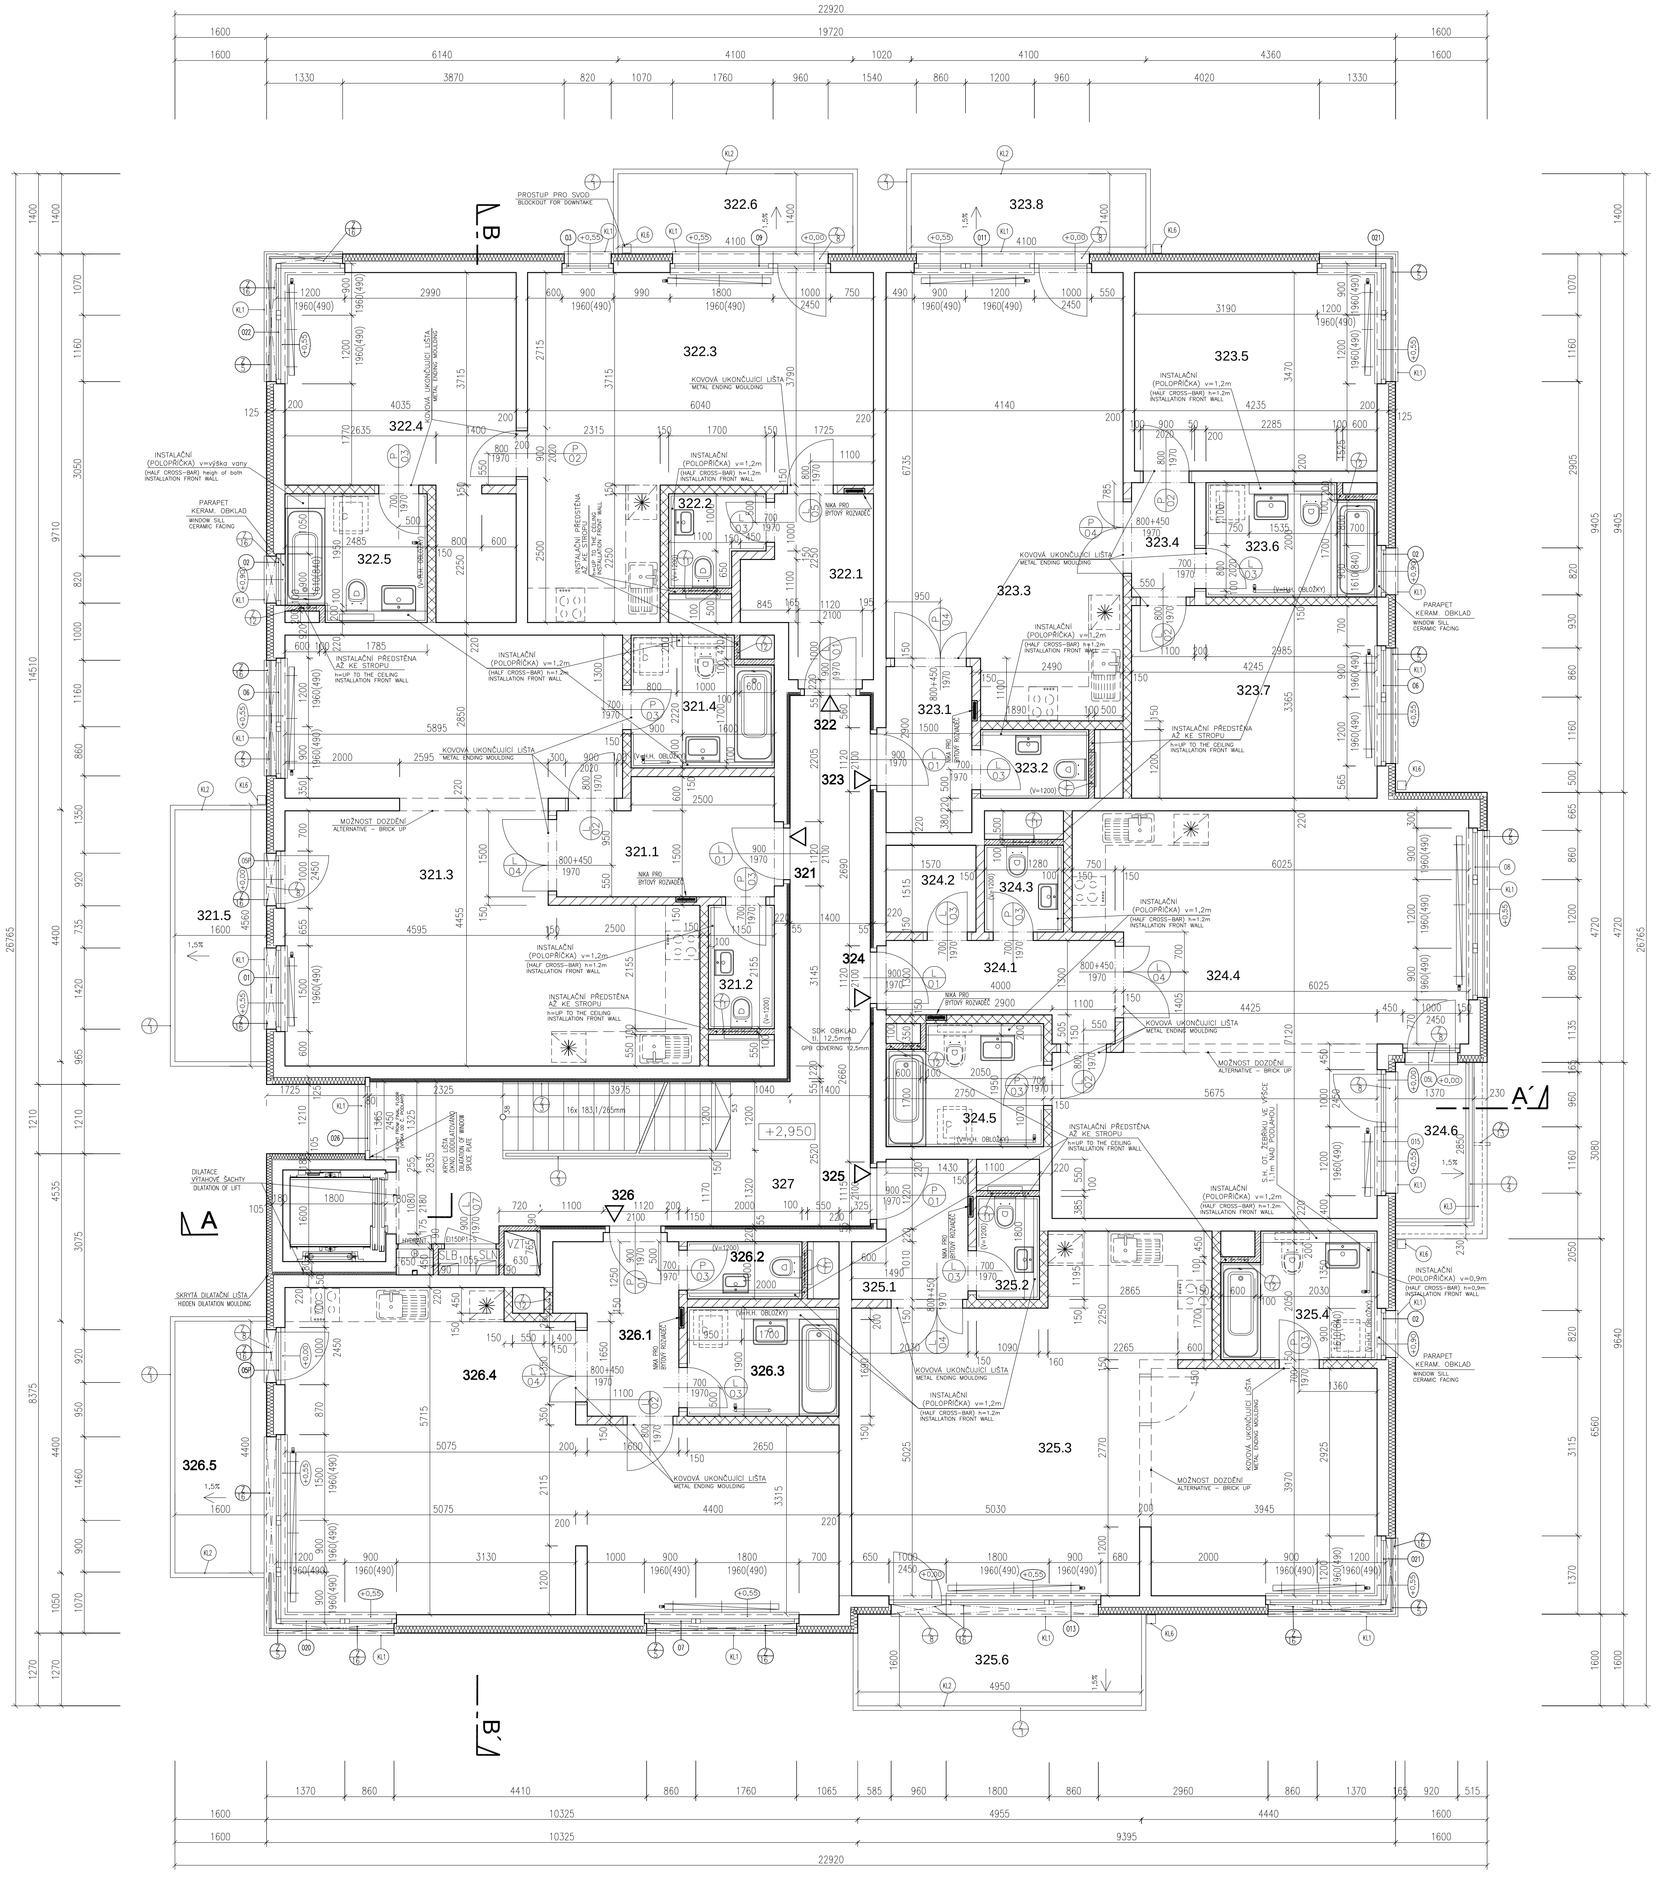

ČÍSLO NUMBER	NÁZEV MÍSTNOSTI NAME OF ROOM	PLOCHA m² AREA m²		PODLAHA FLOOR	POVRCH STĚN WALL	POVRCH STROPU CEILING	POZNÁMKA NOTE
321.1	předsíň	7,3		keramická dlažba	omítka+malba	stěrka+malba	
	entry			cer. paving	plaster+paint	screed+paint	
321.2	WC	2,3		keramická dlažba	ker.obklad.om.+mal.	stěrka+malba	
	toilet			cer. paving	plaster+paint,c.tiling	screed+paint	
321.3	obývací pokoj + kk	45,3		laminátová podlaha	omítka+malba	stěrka+malba	
	living room + kitchen			laminate floor	plaster+paint	screed+paint	
321.4	koupelna	5,0		keramická dlažba	ker.obklad.om.+mal.	stěrka+malba	
	bathroom			cer. paving	plaster+paint,c.tiling	screed+paint	
321.5	balkón		7,0	keramická dlažba			
	balcony			cer. paving			
PLOCHA BYTU CELKEM		59,9	7,0				
FLAT AREA TOTAL							
322.1	předsíň	6,2		keramická dlažba	omítka+malba	stěrka+malba	
	entry			cer. paving	plaster+paint	screed+paint	
322.2	WC	2,3		keramická dlažba	ker.obklad.om.+mal.	stěrka+malba	
	toilet			cer. paving	plaster+paint,c.tiling	screed+paint	
322.3	obývací pokoj + kk	28,1		laminátová podlaha	omítka+malba	stěrka+malba	
	living room + kitchen			laminate floor	plaster+paint	screed+paint	
322.4	ložnice	18,4		laminátová podlaha	omítka+malba	stěrka+malba	
	bedroom			laminate floor	plaster+paint	screed+paint	
322.5	koupelna	5,1		keramická dlažba	ker.obklad.om.+mal.	stěrka+malba	
	bathroom			cer. paving	plaster+paint,c.tiling	screed+paint	
322.6	balkón		5,7	keramická dlažba			
	balcony			cer. paving			
PLOCHA BYTU CELKEM		60,1	5,7				
FLAT AREA TOTAL							
323.1	předsíň	4,5		keramická dlažba	omítka+malba	stěrka+malba	
	entry			cer. paving	plaster+paint	screed+paint	
323.2	WC	2,1		keramická dlažba	ker.obklad.om.+mal.	stěrka+malba	
	toilet			cer. paving	plaster+paint,c.tiling	screed+paint	
323.3	obývací pokoj + kk	30,9		laminátová podlaha	omítka+malba	stěrka+malba	
	living room + kitchen			laminate floor	plaster+paint	screed+paint	
323.4	chodba	2,2		laminátová podlaha	omítka+malba	stěrka+malba	
	hall			laminate floor	plaster+paint	screed+paint	
323.5	ložnice	14,8		laminátová podlaha	omítka+malba	stěrka+malba	
	bedroom			laminate floor	plaster+paint	screed+paint	
323.6	koupelna	5,5		keramická dlažba	ker.obklad.om.+mal.	stěrka+malba	
	bathroom			cer. paving	plaster+paint,c.tiling	screed+paint	
323.7	ložnice	14,5		laminátová podlaha	omítka+malba	stěrka+malba	
	bedroom			laminate floor	plaster+paint	screed+paint	
323.8	balkón		5,7	keramická dlažba			
	balcony			cer. paving			
PLOCHA BYTU CELKEM		74,5	5,7				
FLAT AREA TOTAL							
324.1	předsíň	5,9		keramická dlažba	omítka+malba	stěrka+malba	
	entry			cer. paving	plaster+paint	screed+paint	
324.2	komora	2,4		keramická dlažba	omítka+malba	stěrka+malba	
	pantry			cer. paving	plaster+paint	screed+paint	
324.3	WC	2,0		keramická dlažba	ker.obklad.om.+mal.	stěrka+malba	
	toilet			cer. paving	plaster+paint,c.tiling	screed+paint	
324.4	obývací pokoj + kk	43,8		laminátová podlaha	omítka+malba	stěrka+malba	
	living room + kitchen			laminate floor	plaster+paint	screed+paint	
324.5	koupelna	5,2		keramická dlažba	ker.obklad.om.+mal.	stěrka+malba	
	bathroom			cer. paving	plaster+paint,c.tiling	screed+paint	
324.6	balkón		3,9	keramická dlažba			
	balcony			cer. paving			
PLOCHA BYTU CELKEM		59,3	3,9				
FLAT AREA TOTAL							
325.1	předsíň	4,2		keramická dlažba	omítka+malba	stěrka+malba	
	entry			cer. paving	plaster+paint	screed+paint	
325.2	WC	1,9		keramická dlažba	ker.obklad.om.+mal.	stěrka+malba	
	toilet			cer. paving	plaster+paint,c.tiling	screed+paint	
325.3	obývací pokoj + kk	46,7		laminátová podlaha	omítka+malba	stěrka+malba	
	living room + kitchen			laminate floor	plaster+paint	screed+paint	
325.4	koupelna	5,2		keramická dlažba	ker.obklad.om.+mal.	stěrka+malba	
	bathroom			cer. paving	plaster+paint,c.tiling	screed+paint	
325.5	balkón		7,9	keramická dlažba			
	balcony			cer. paving			
PLOCHA BYTU CELKEM		58,0	7,9				
FLAT AREA TOTAL							
326.1	předsíň	5,8		keramická dlažba	omítka+malba	stěrka+malba	
	entry			cer. paving	plaster+paint	screed+paint	
326.2	WC	1,9		keramická dlažba	ker.obklad.om.+mal.	stěrka+malba	
	toilet			cer. paving	plaster+paint,c.tiling	screed+paint	
326.3	koupelna	4,8		keramická dlažba	ker.obklad.om.+mal.	stěrka+malba	
	bathroom			cer. paving	plaster+paint,c.tiling	screed+paint	
326.4	obývací pokoj + kk	43,6		laminátová podlaha	omítka+malba	stěrka+malba	
	living room + kitchen			laminate floor	plaster+paint	screed+paint	
326.5	balkón		7,0	keramická dlažba			
	balcony			cer. paving			
PLOCHA BYTU CELKEM		56,1	7,0				
FLAT AREA TOTAL							
327	chodba + schodiště		31,6	keramická dlažba	sdk obklad+malba	stěrka+malba	
	corridor + stairs			cer. paving	gpb cover.+paint	screed+paint	

LEGENDA MATERIÁLU:
LEGEND OF MATERIALS:

- Železobetonová konstrukce
  Reinforced concrete structure
- Příčka např. Porotherm 11,5 AKU
  Partition wall (for example Porotherm AKU)
- Příčka např. Porotherm 11,5 P+D
  Partition wall (for example Porotherm P+D)
- Příčka Porobeton – např. Ytong 7,5
  Partition wall (light concrete)

Uváděné kóty zdí jsou rozměry cihel + omítky (jedno i oboustranně)
včetně nátěru nebo omítkové stěrky a malty dle legendy místností.
Stated dimensions describe brick and one or both sides plaster including
paint or plaster scrape and decoration (according to Legend of room)

POZNÁMKY:
NOTES:

- INSTALAČNÍ PŘEDSTĚNY A POLOPŘÍČKY V KOUPELNÁCH A WC BUDOU ZHOTOVENY Z POROBETONOVÝCH TVÁRNIC, NAPŘ. YTONG 7,5
  instalation front wall and half cross-bar aerocorcrete block, Ytong 75
- VE STAVEBNÍCH VÝKRESECH NEJSOU ZAKRESLENY VŠECHNY PROSTUPY ZDRAVOTECHNIKY, VYTÁPĚNÍ, VZDUCHOTECHNIKY, ELEKTOINSTALACE NN, SLABOPROUDU APOD. (PROSTUPY PRO KEMPRY BUDOU VRTÁNY DODATEČNĚ)
  not all sanitary, heat, air conditioning, nn wiring, light current etc. passages are drawn in the construction drawings
- SOUČÁSTÍ PŘÍSLUŠNÉ PODLAHY JE SOKL – – VIZ TECHNICKÝ POPIS.
  A part of a corresponding floor is socle
- PRAČKY A KUCHYŇSKÉ LINKY JSOU ZAKRESLENY POUZE PRO ORIENTACI (NEJSOU SOUČÁSTÍ DODÁVKY).
  Washing machines and kitchen units are displayed for a better imagination only – they are not to be supplied.
- VÝŠKOVÉ KÓTY ZNAČENÉ V OVÁLU JSOU VZTAŽENY K ČISTÉ PODLAZE PŘÍSLUŠNÉHO PODLAŽÍ
  Oval marked spot heights are outspread to the finished floor to the appropriate floor.
- KE VŠEM VODOMĚRŮM, ČISTICÍM KUSŮM A ZÁPACHOVÝM UZÁVĚRŮM BUDOU PROVEDENA MONTÁŽNÍ DVÍŘKA – – SPECIFIKACE VIZ. TECHNICKÁ ZPRÁVA.
  To all water-meters, cleansing pieces and bad smell locks will be assembly doors – specification see Technical report
- PRACE MUSÍ BÝT PROVÁDĚNY V SOULADU S DOPORUČENÍMI A POŽADAVKY VÝROBCŮ POUŽITÝCH MATERIÁLŮ (NAPŘ POROTHERM – ZDĚNÍ AKUSTICKÝCH STĚN, ...)
  Works have to be done in accordance with all recommendations and requirements of used materials producers (for example Porotherm – acoustic brick walling, ...)
- ZÁBRADLÍ V 6 A 7 NP VÝŠKY 1150mm
  RAILING IN 6 AND 7 AGF. HIGHT 1150mm
- POVRCH STĚNKY ŽB STĚNY A YTONGOVÝCH TVÁRNIC BUDE V JEDNÉ ROVINĚ, NA ROZHRANÍ ŽB A YTONGOVÉ STĚNY BUDE PŘIZNÁNA NEGATIVNÍ SPÁRA.
  Gravel surface of armoured concrete wall and Ytong blocks will be aligned. At the boundary wall of armoured concrete and Ytong wall will be accorded a gap.

INDEX	DATUM	ÚPRAVA
A	6.9.2010	- příprava pro rolety pouze jižní a západní fasáda + roh - zrušeno venkovní zábradlí u okna na schodišťové chodbě
B	31.12.2010	- změna dispozic

Bpv
±0,000= 207.00 m.n.m.

NÁZEV A ADRESA STAVBY / Project name

REZIDENCE NAD ROKYTKOU

GENERÁLNÍ PROJEKTANT / General designer

L O X I A a.s. – architektonický ateliér
Rokytkova 30, 101 00, Praha 2
Tel. / Phone: +420 222 51 17 51
Fax: +420 222 51 66 53 E-mail: loxia@loxia.cz

Všechna práva autorská. / All rights reserved
Kopírování nebo reprodukce v libovolné formě, například, nebo jakékoli jiné použití obsahu tohoto výkresu bez písemného souhlasu autorského ateliéru je zakázáno a porušení autorských práv postihuje zákon ČR.

SCHVÁLIL / Approved | DATUM / Date

RAZÍTKO / Stamp

INVESTOR / Developer

Rokytka Gardens CJ group s.r.o.
sídlo: Pražská 30,
Zlonín u Prahy

SCHVÁLIL / Approved | DATUM / Date

STUPEŇ / Stage

DOKUMENTACE PRO PROVEDENÉ STAVBY
EXECUTION DOCUMENTATION

ČÁST STAVBY / Part of project

BYTOVÝ DŮM č. 3
HOUSE No. 3

ČÁST DOKUMENTACE - PROFESE / Part documentation - trades

B. ARCHITEKTONICKO - STAVEBNÍ ŘEŠENÍ
B. ARCHITECTURAL SOLUTION

VYPRACOVAL / Designed by

LOXIA a.s.

Vypracoval / Executed by	KONTROLOVAL / Checked	SCHVÁLIL / Approved
Ing. Petr Lašťovka	Ing. Tereza Tenková	Ing. arch. Milan Veselý

OBSAH / Content

Půdorys 2.NP
2AGF plan

MĚŘÍTKO / Scale	ZÁZNAM						INDEX
1 : 50	ZÁZ.	Číslo výkresu	Formát	Počet listů	Počet výkresů	Revizní index	
DATUM / Date	ZÁZ2	B	A0	3	F	20	B
06/2010							