

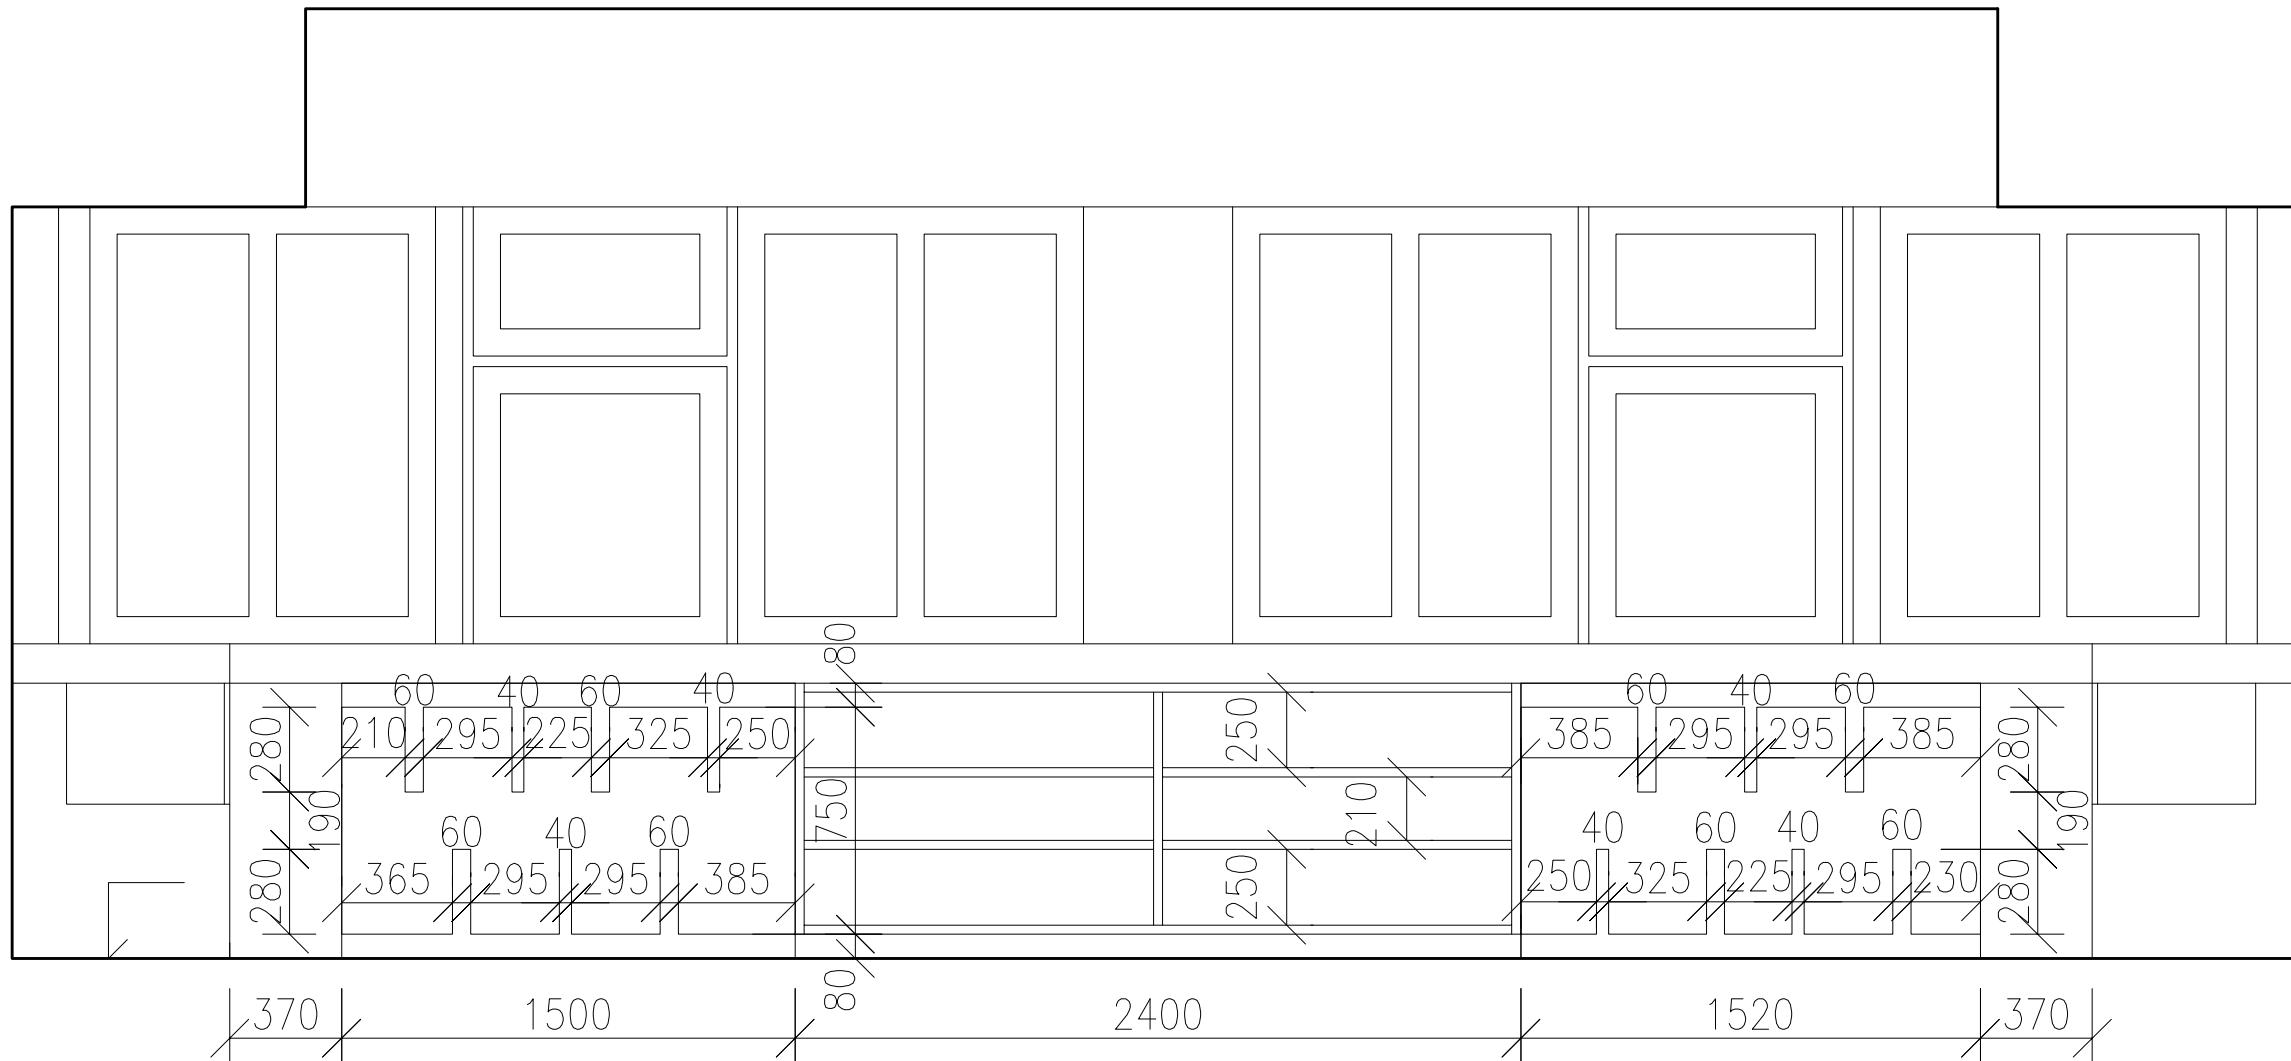



čelní pohled

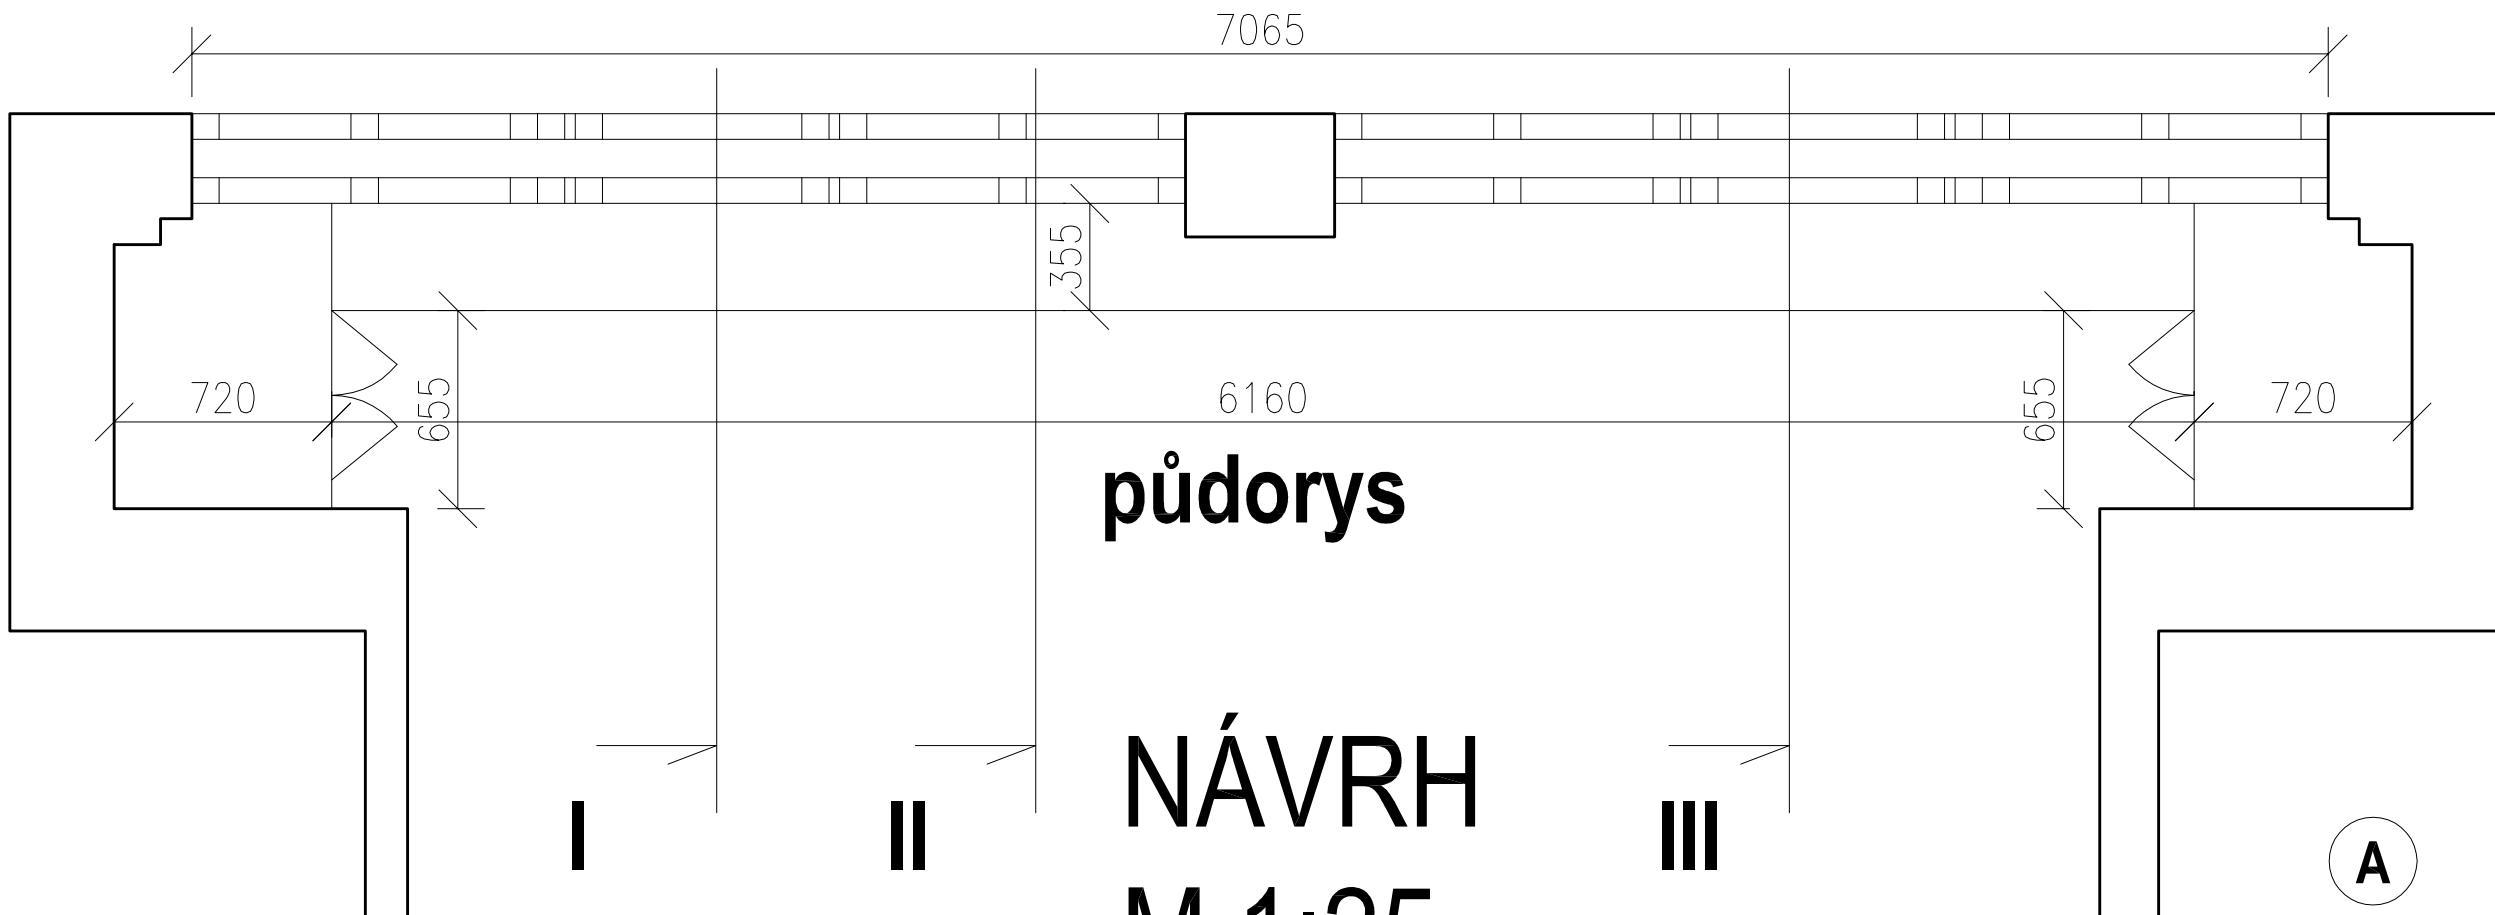


řez II

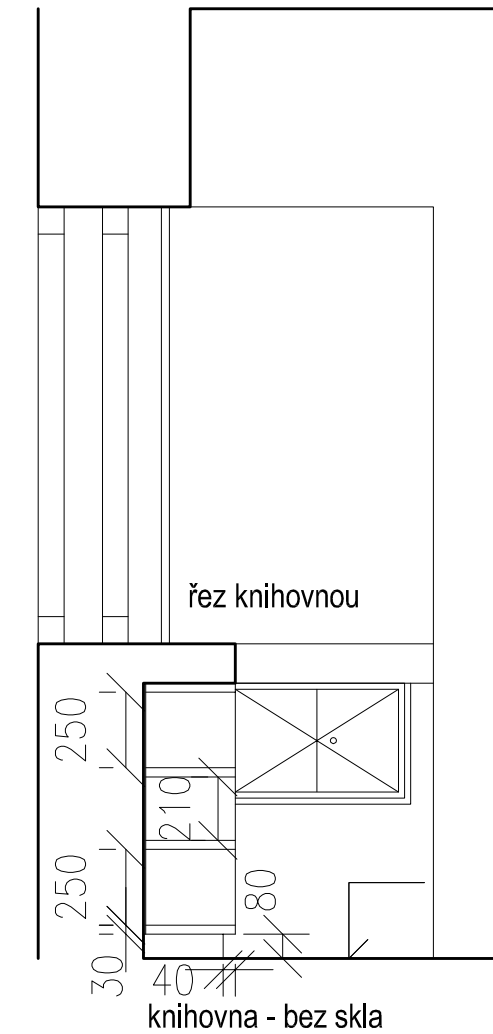


řez III

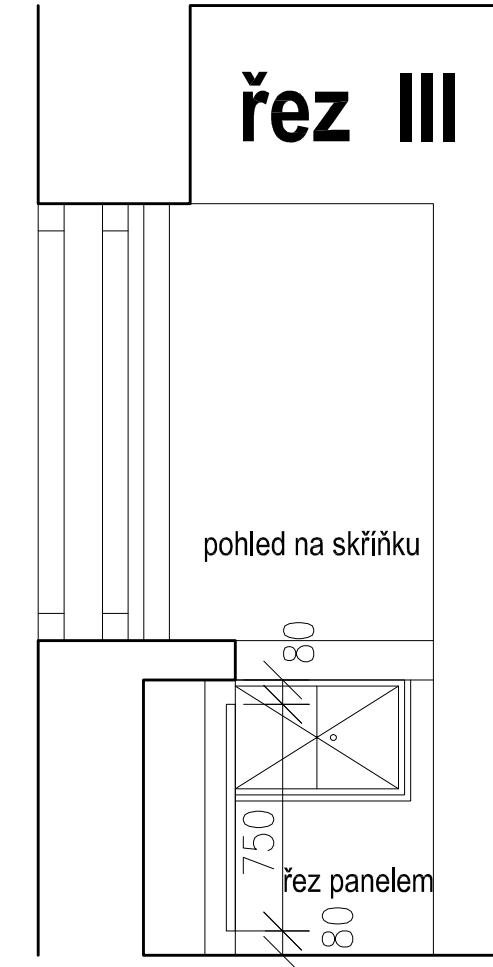

čelní pohled

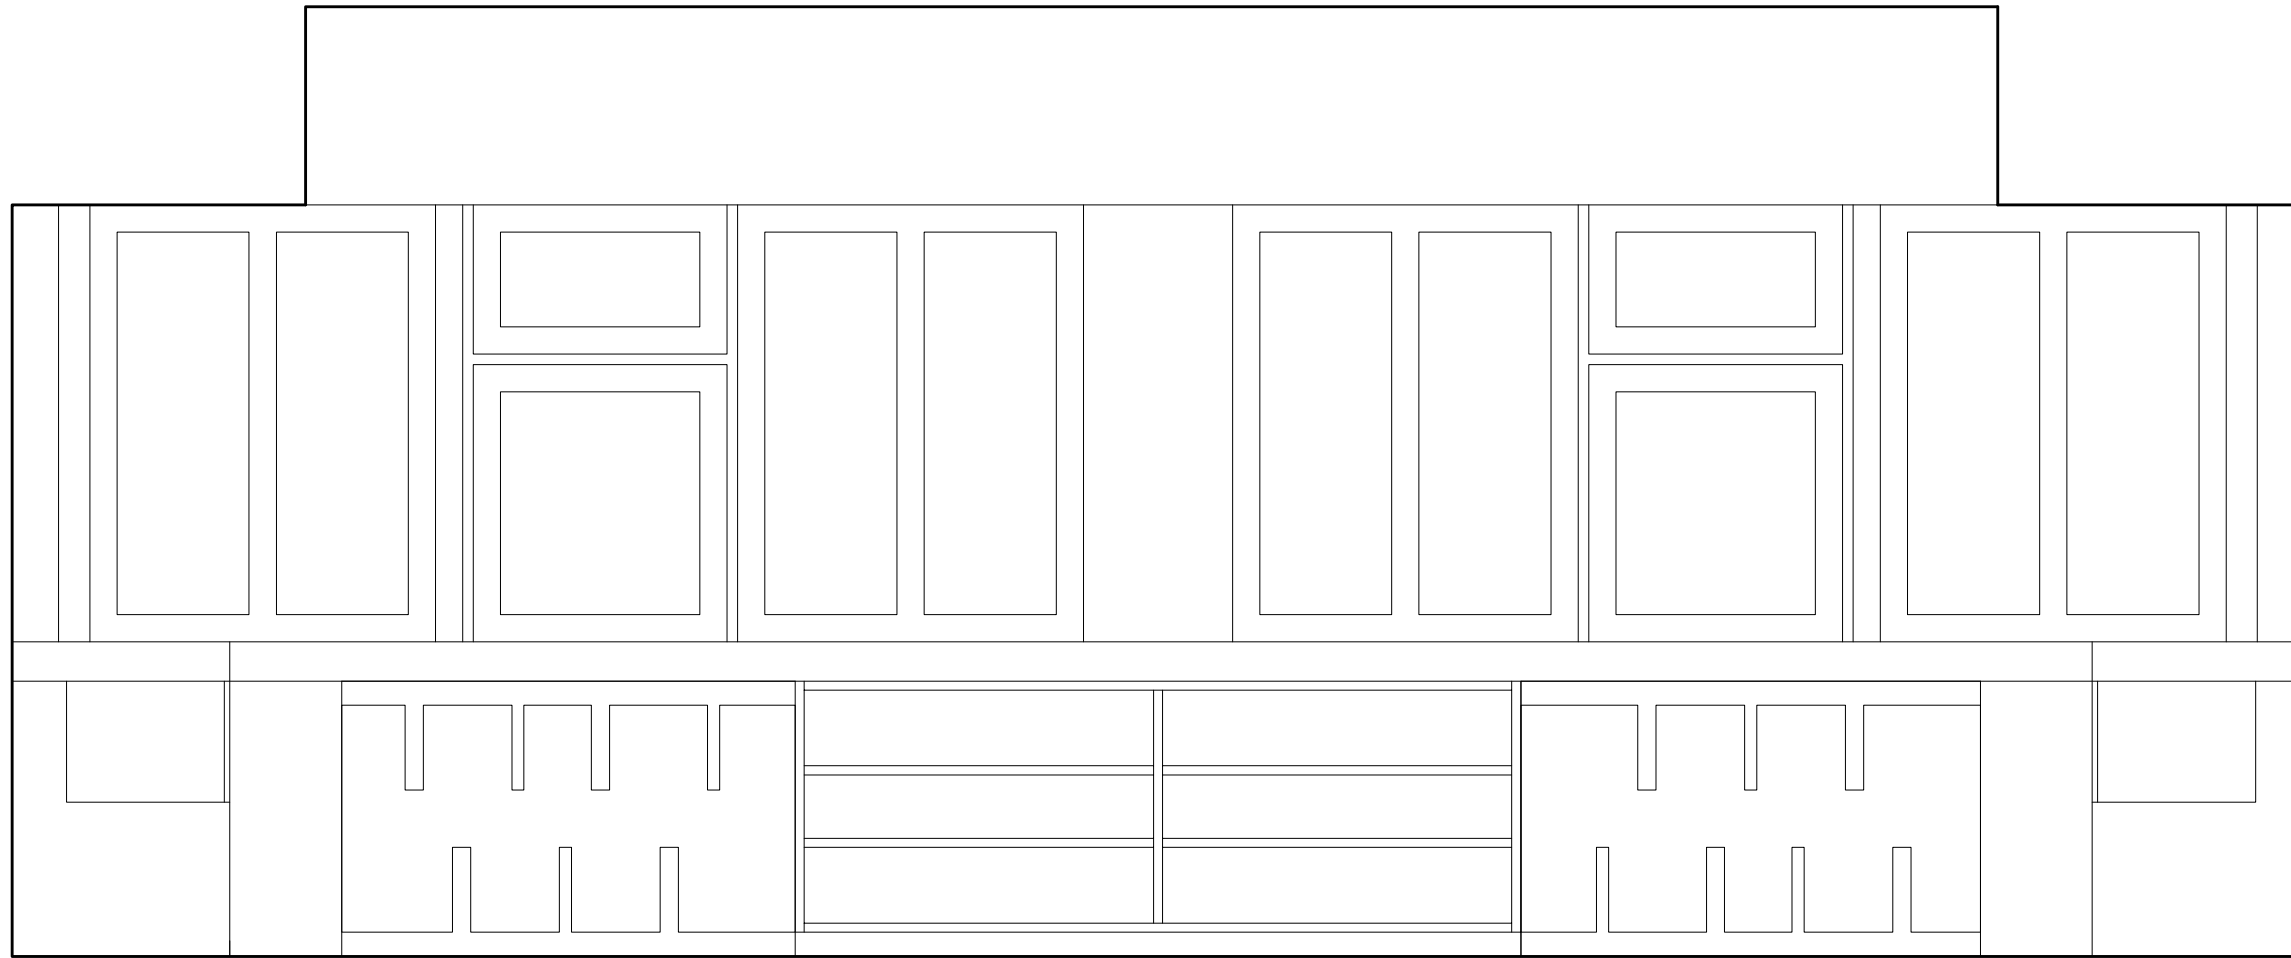


řez II

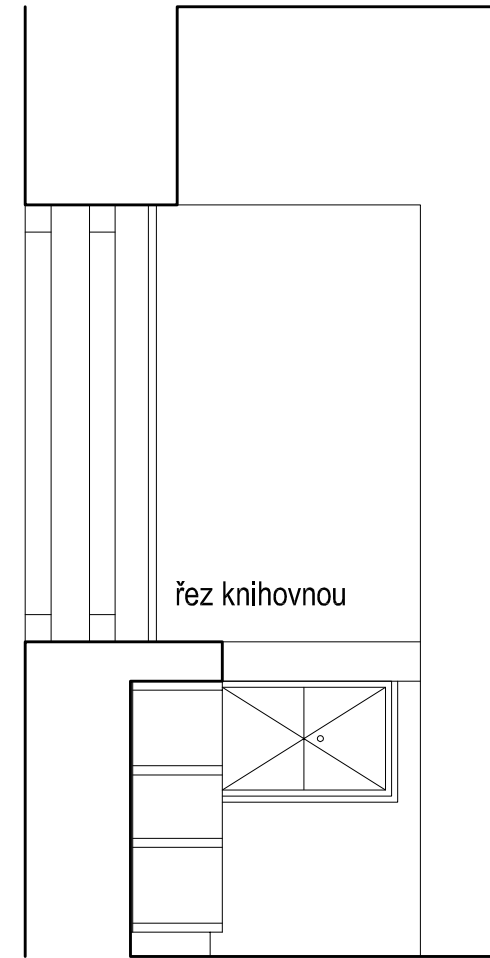

řez knihovnou


knihovna - bez skla

řez III

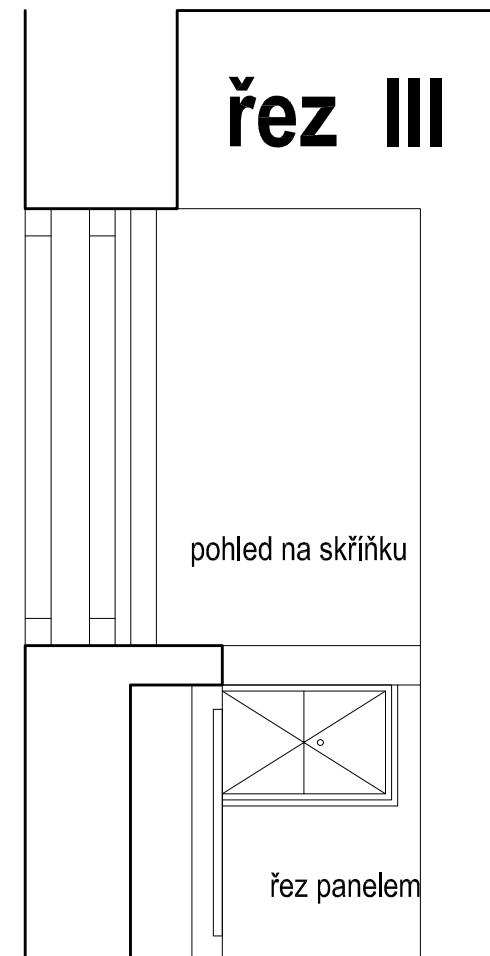

pohled na skříňku

řez panelem

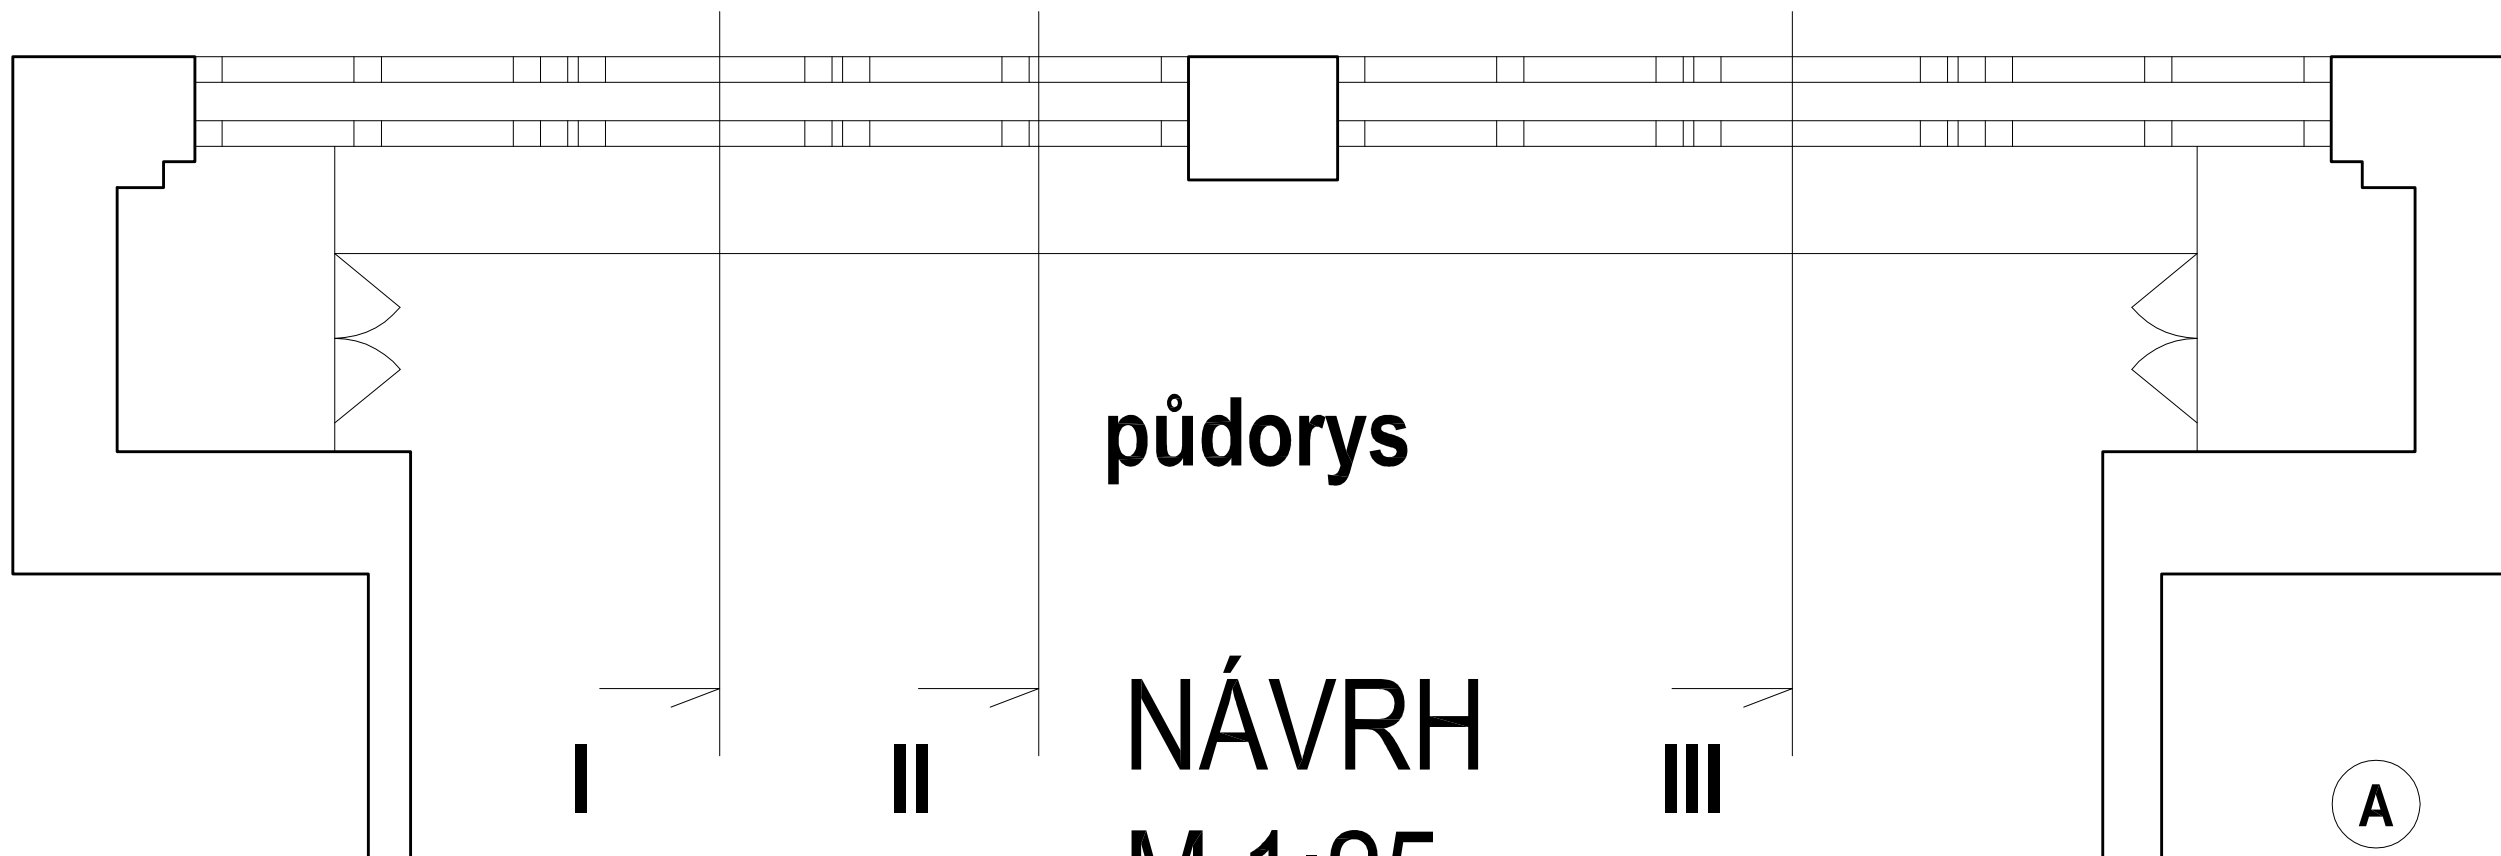


půdorys


NÁVRH
M 1:25

A


čelní pohled

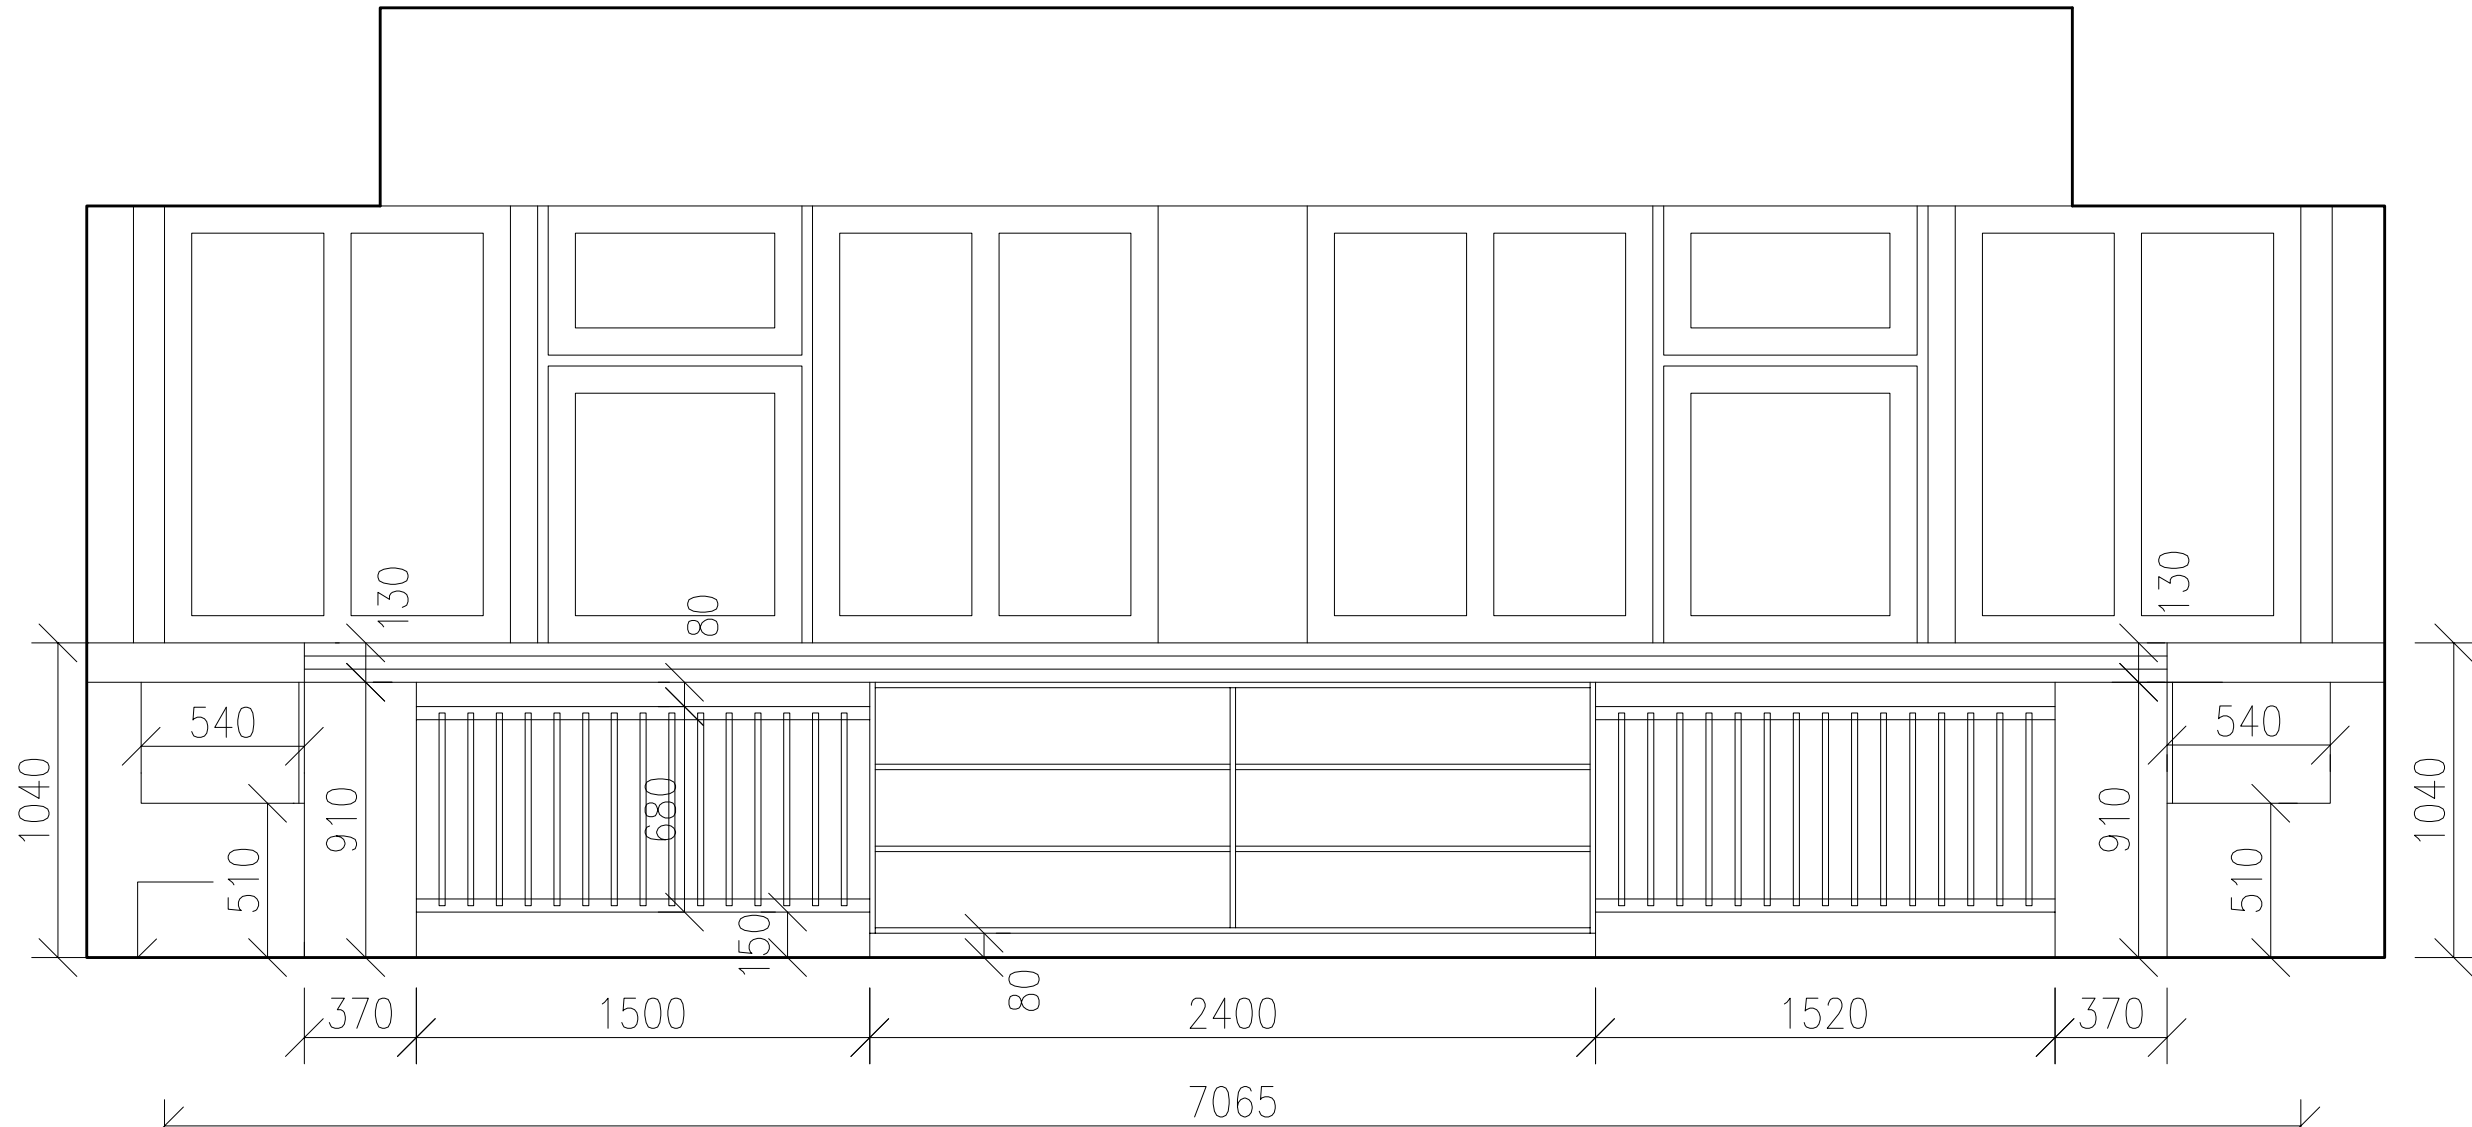

řez I

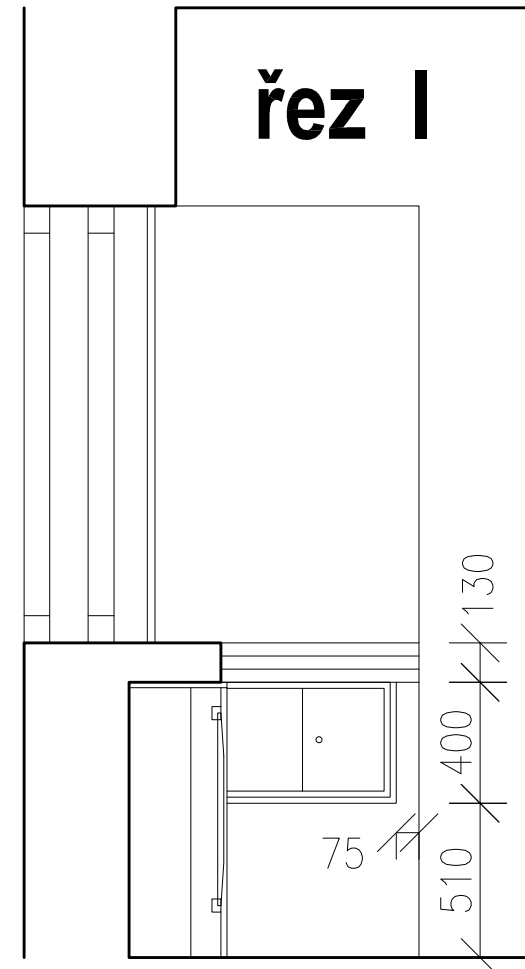


půdorys

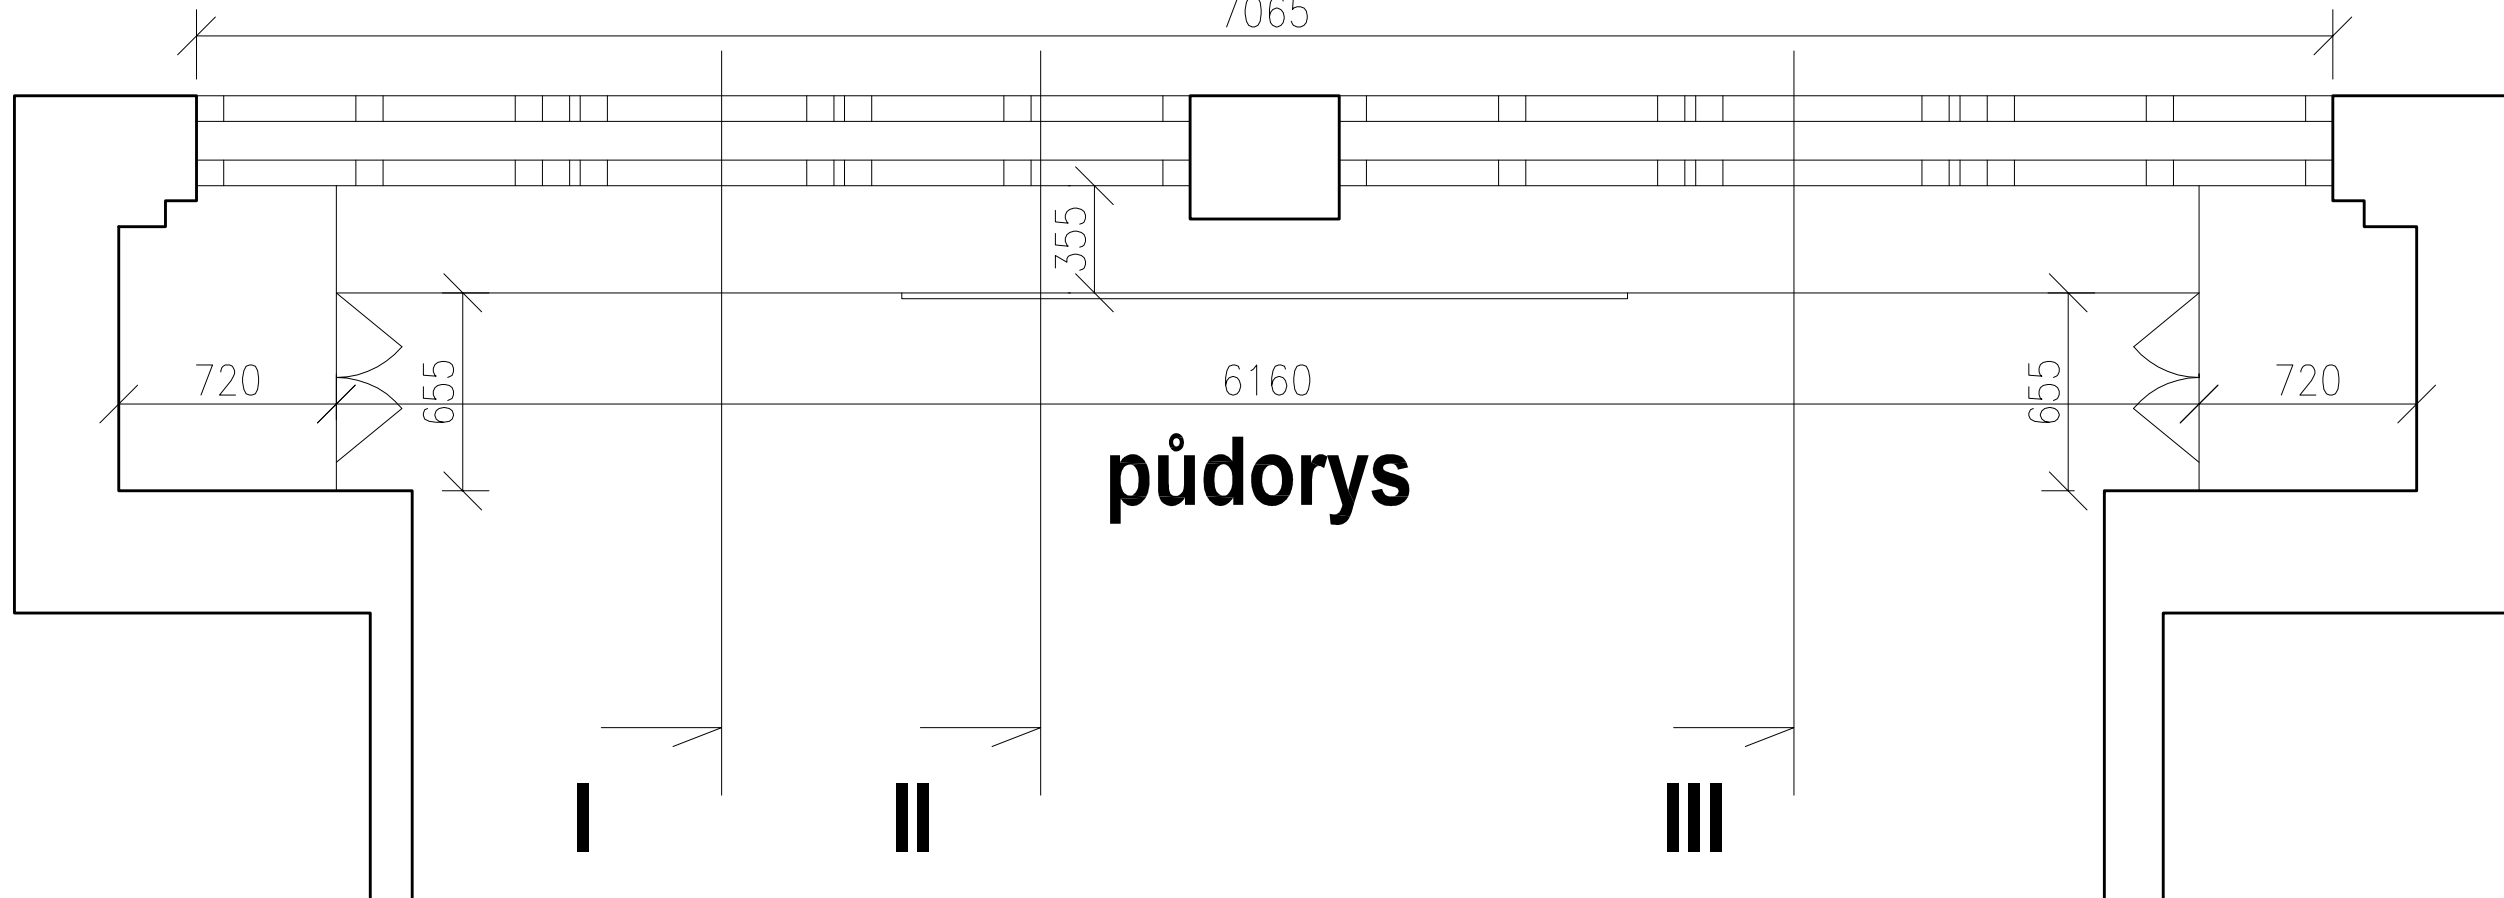



STAV
M 1:25

A


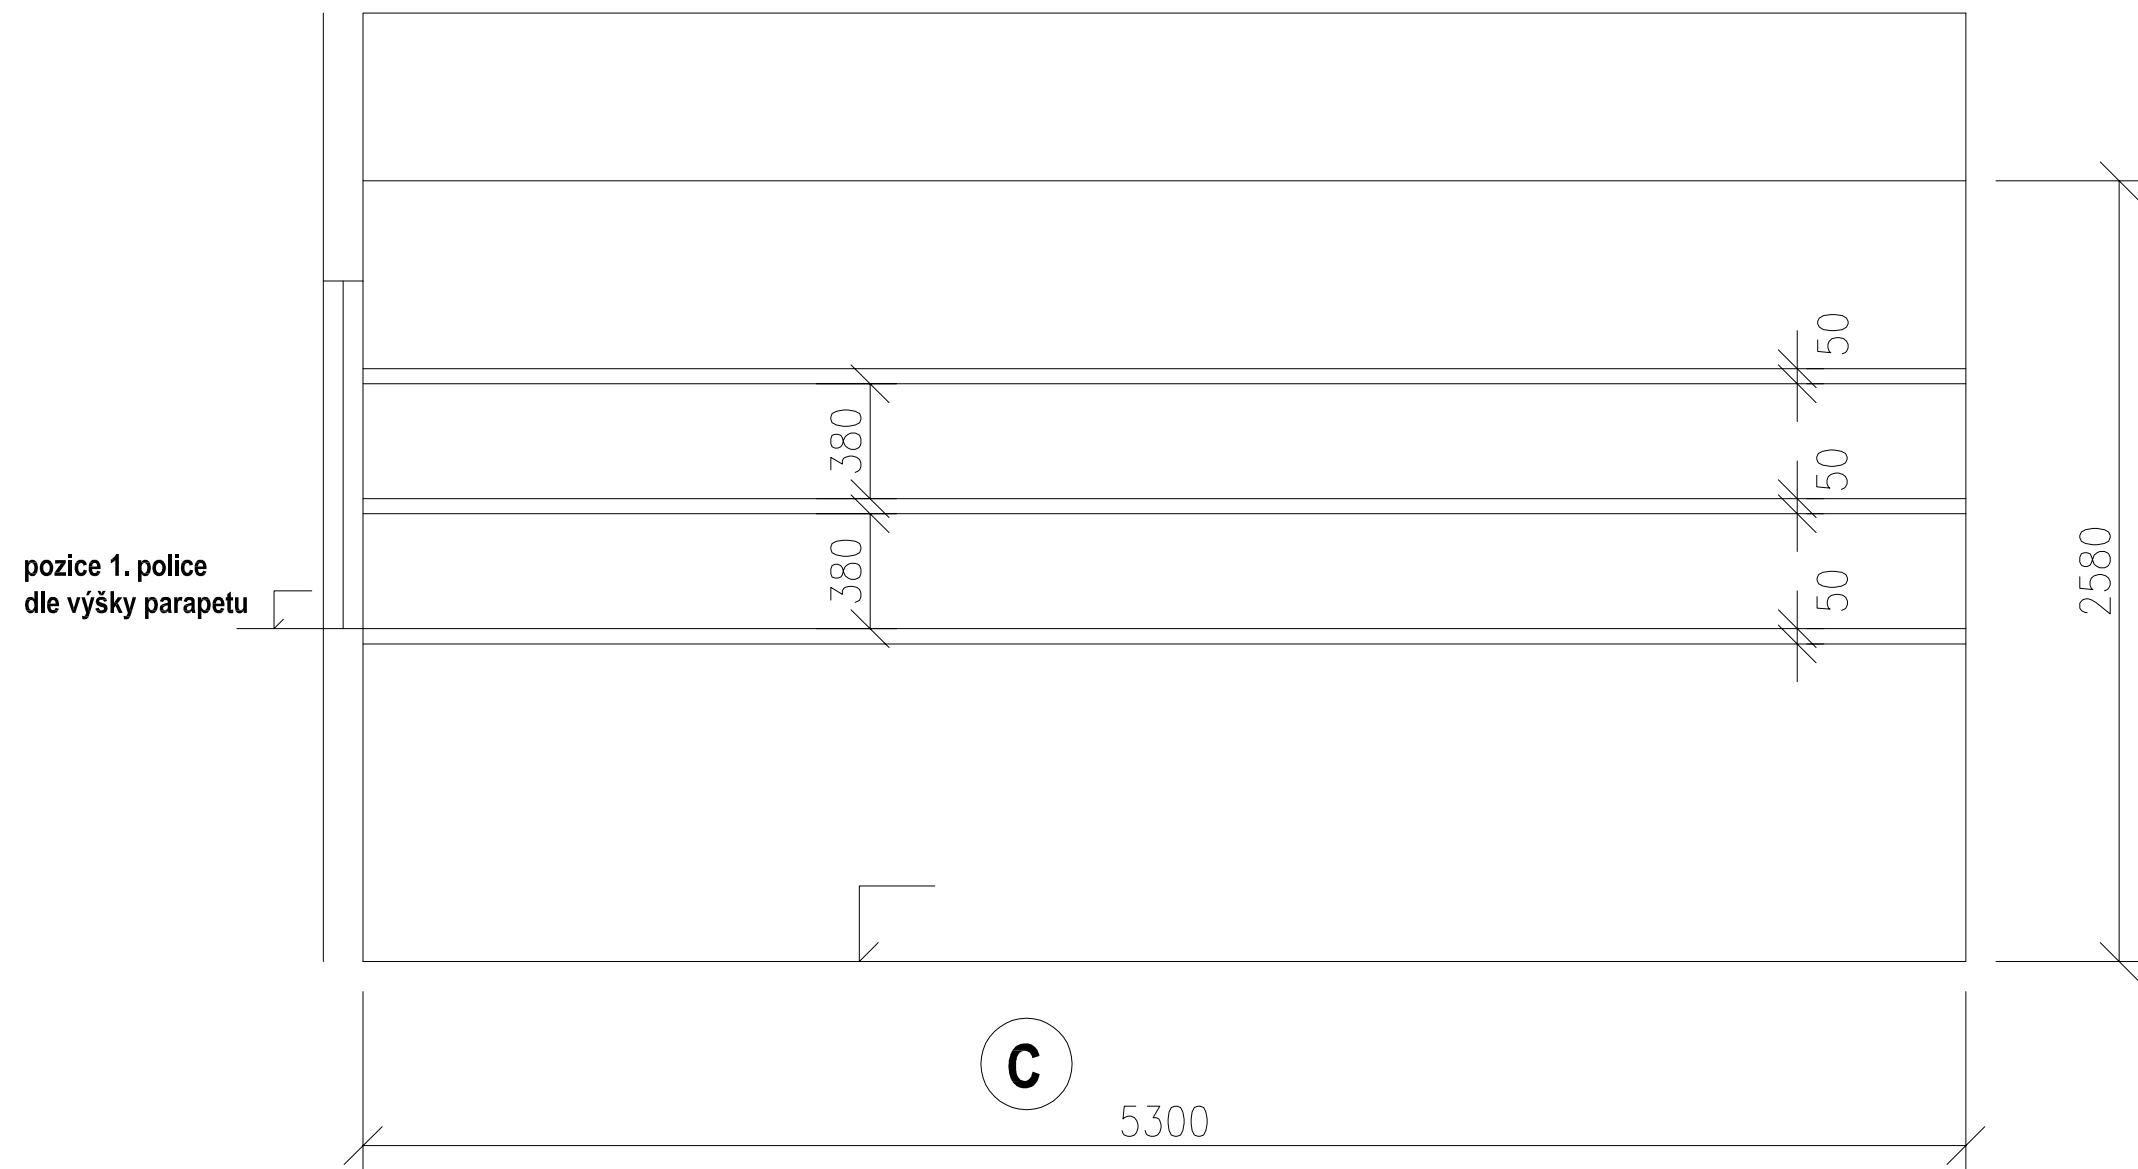


NÁVRH
M 1:25


čelní pohled

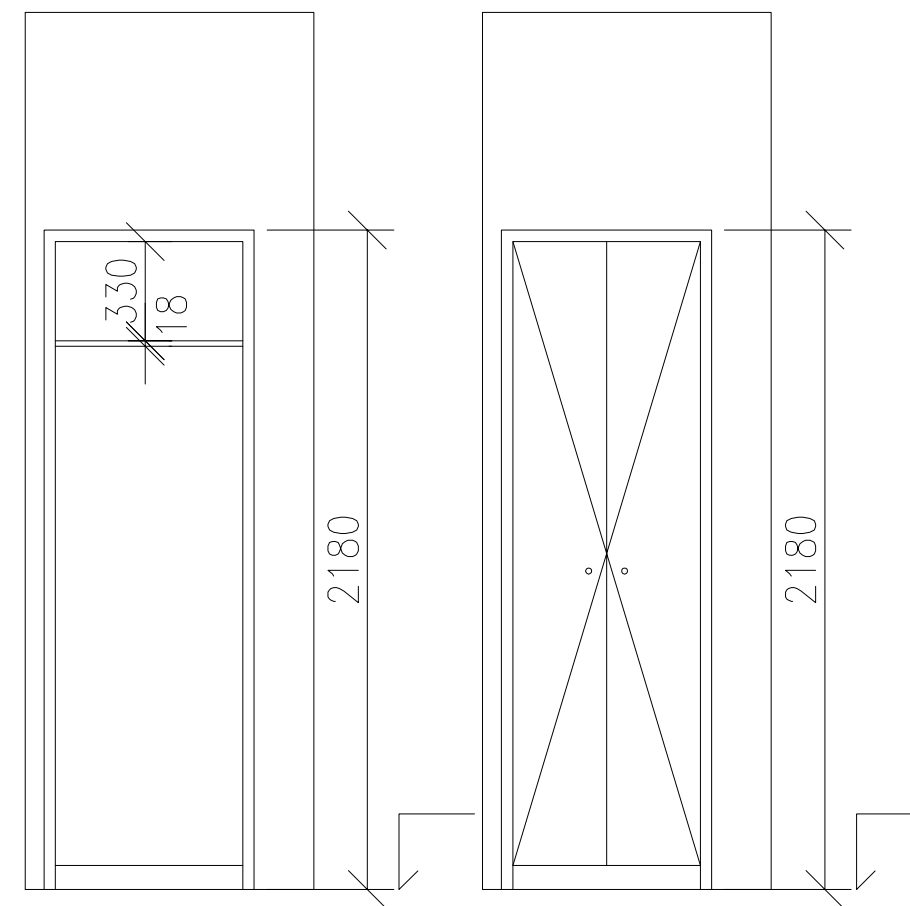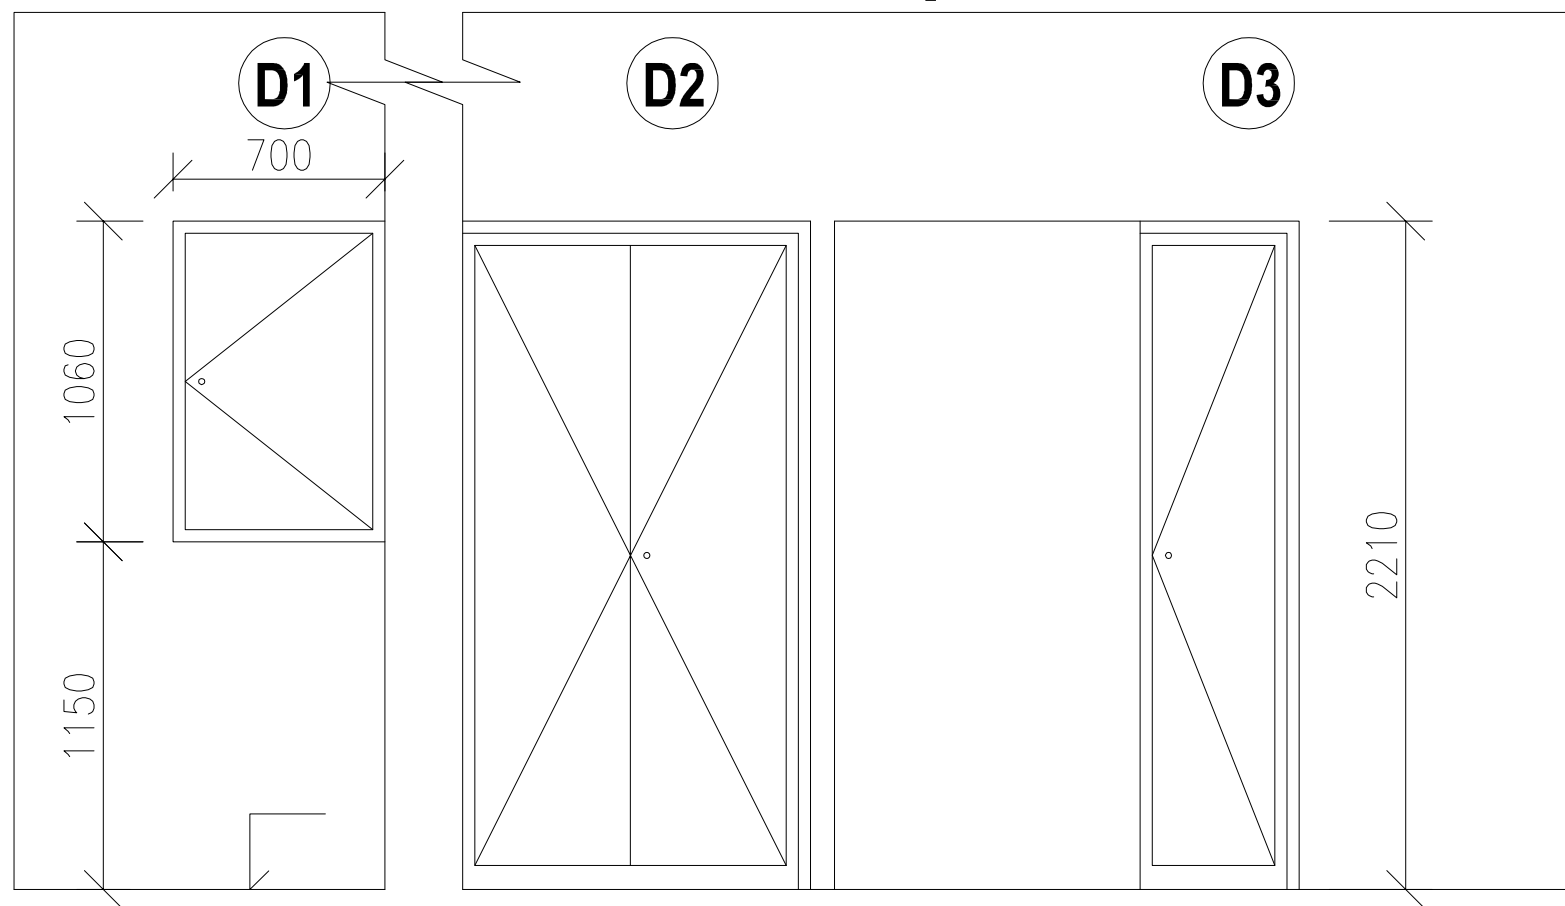

čelní pohled - bez dvířek

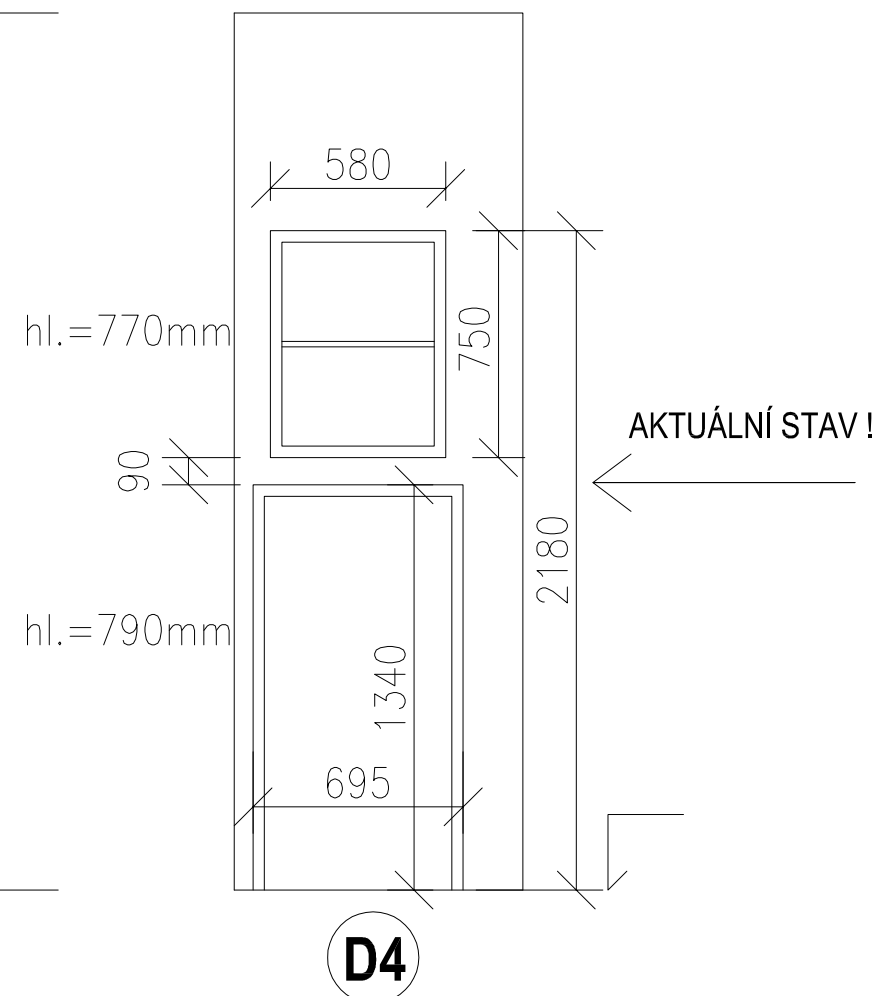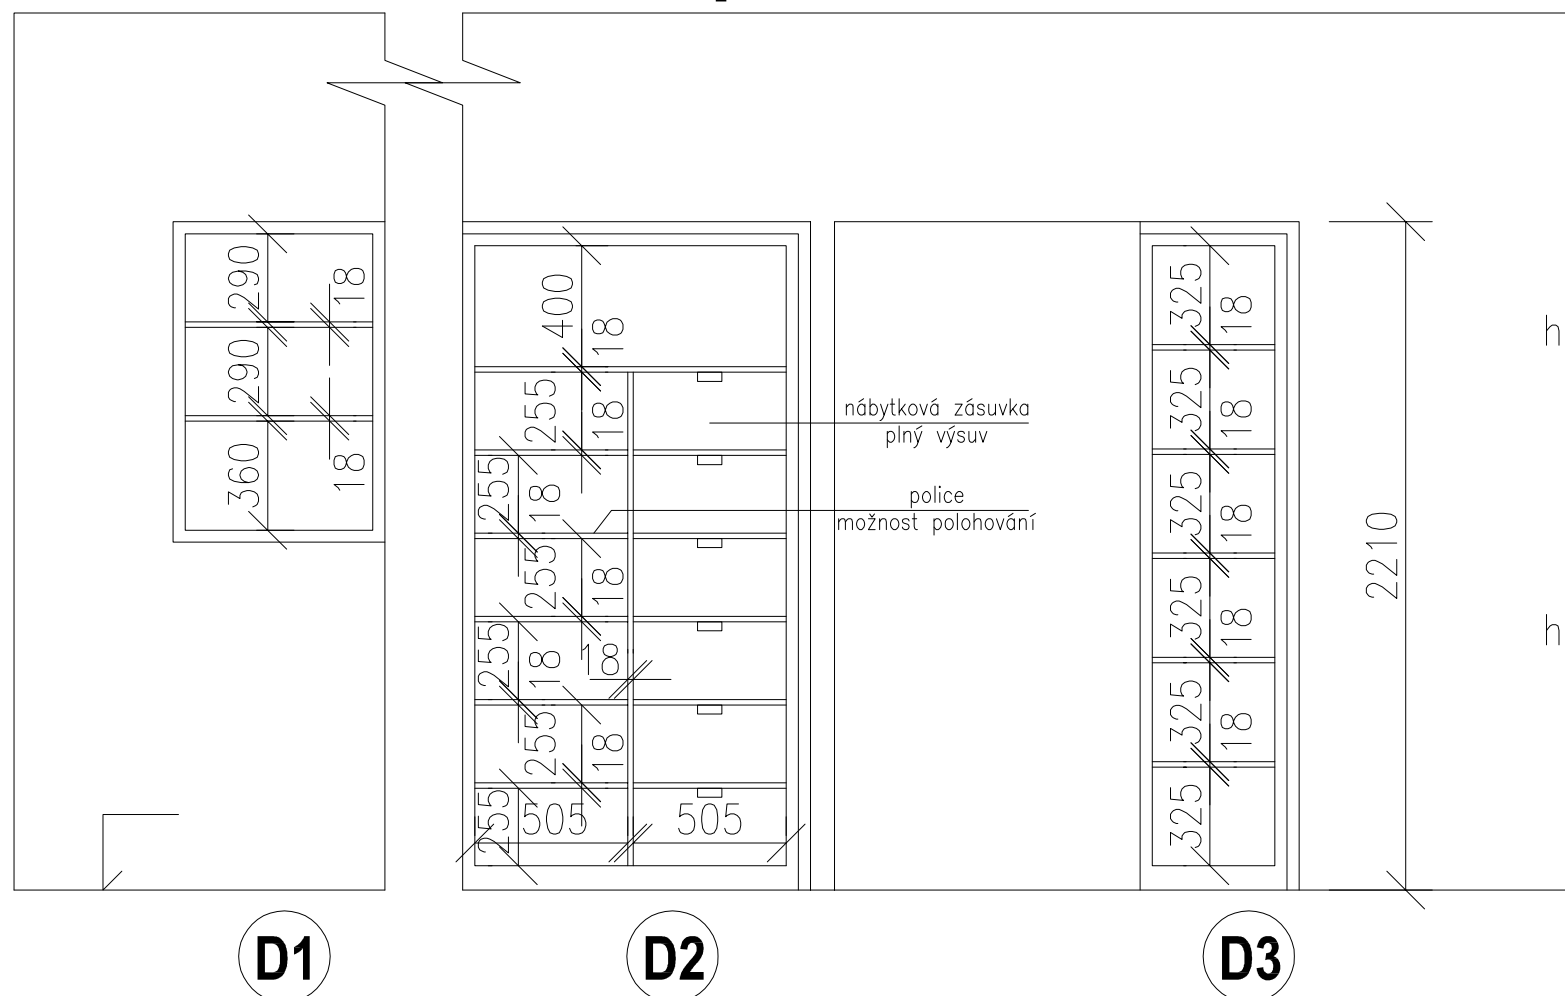



NÁVRH
M 1:25

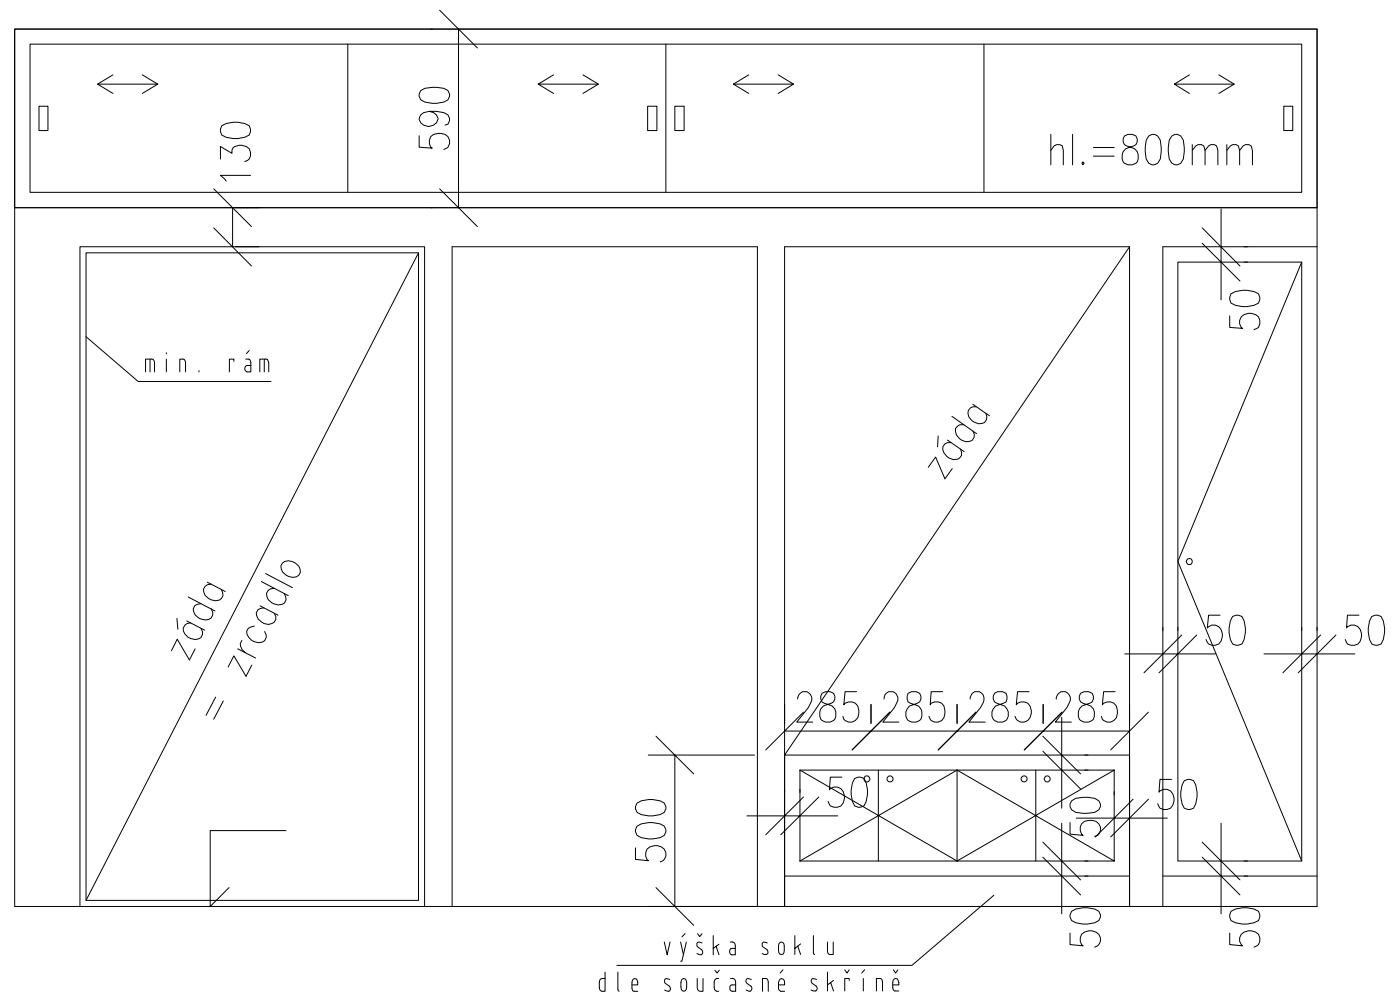

D5


D6

D7

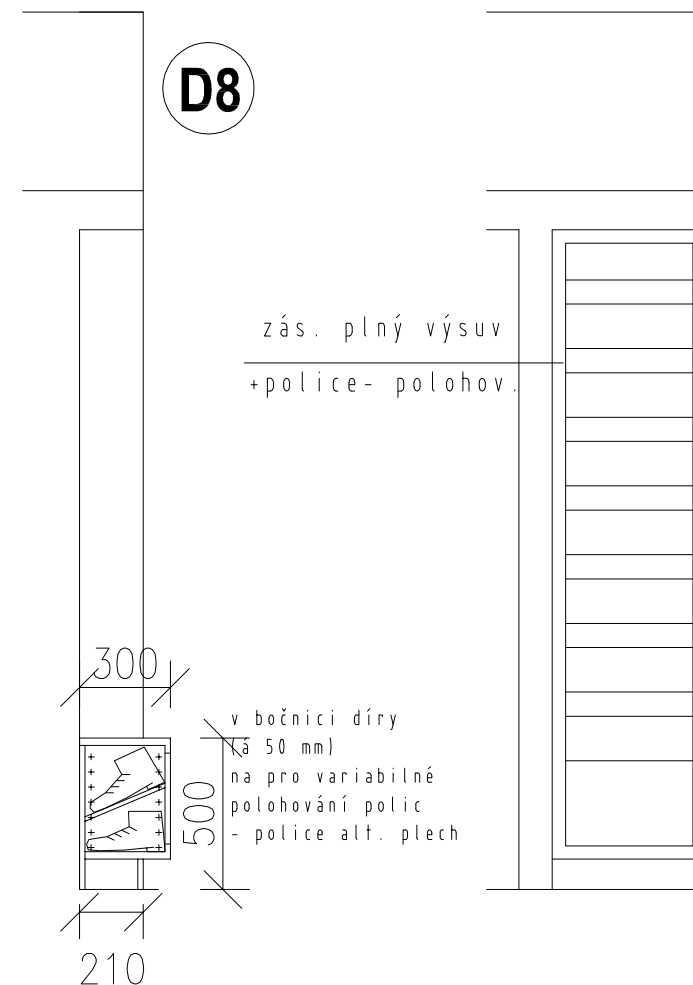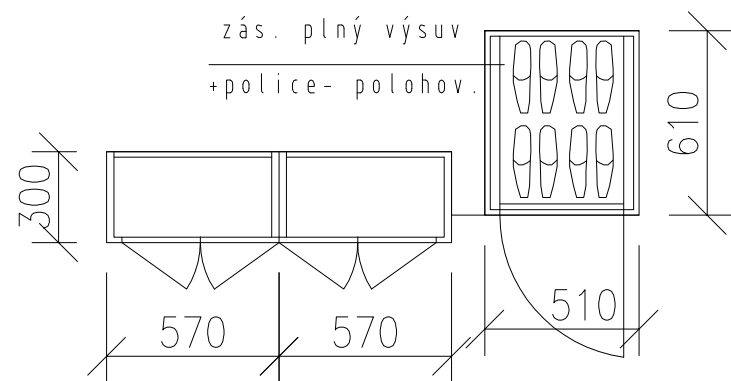

D6


D7

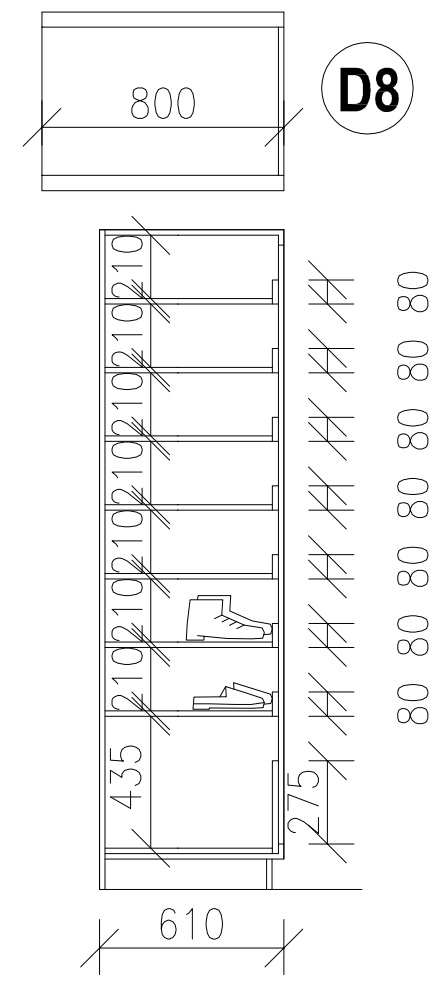


D7

D8


NÁVRH
M 1:25

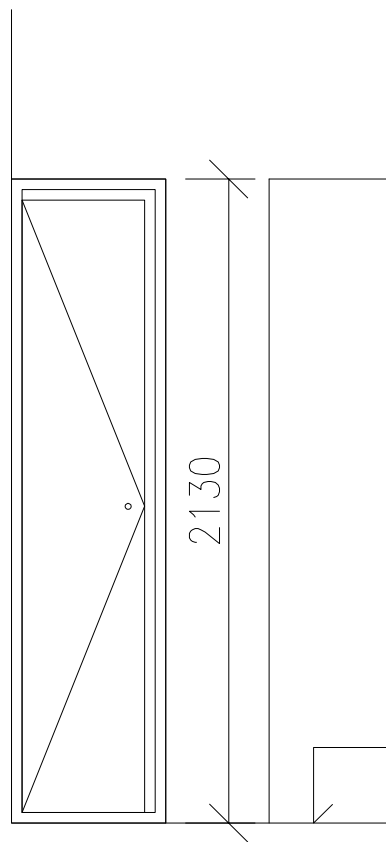

E

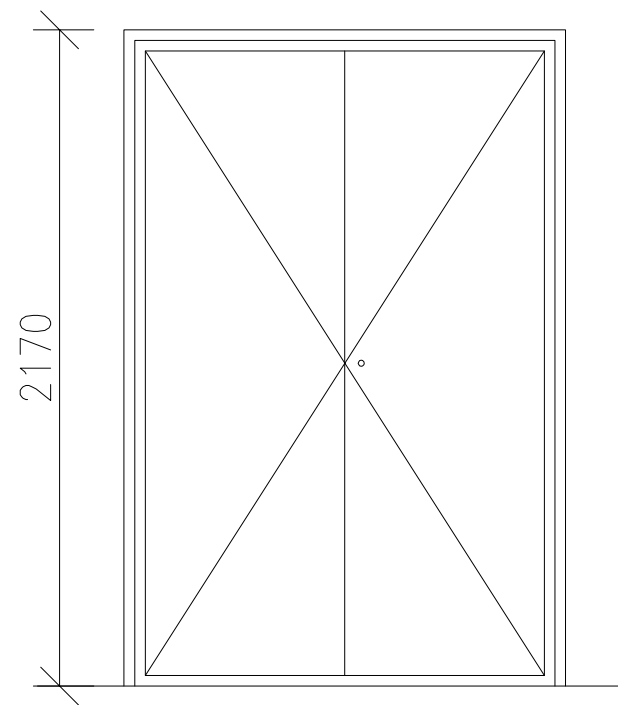


F

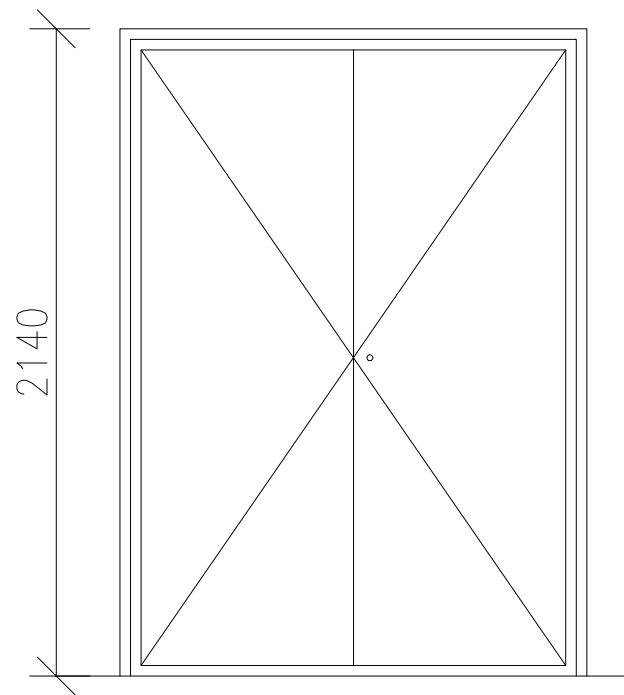


G


čelní pohledy

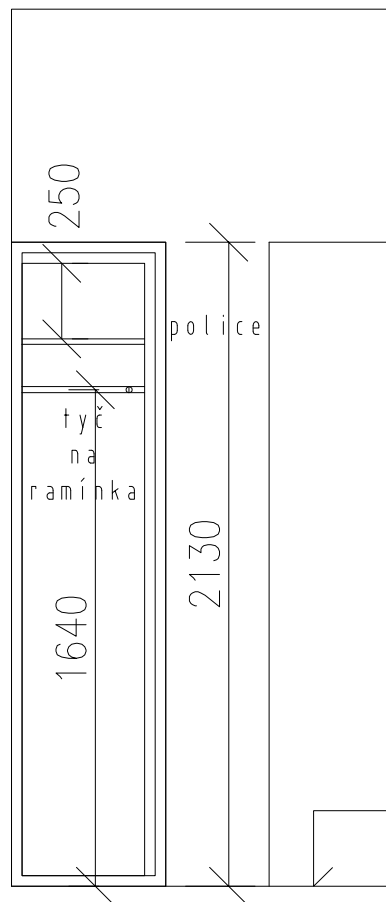

E

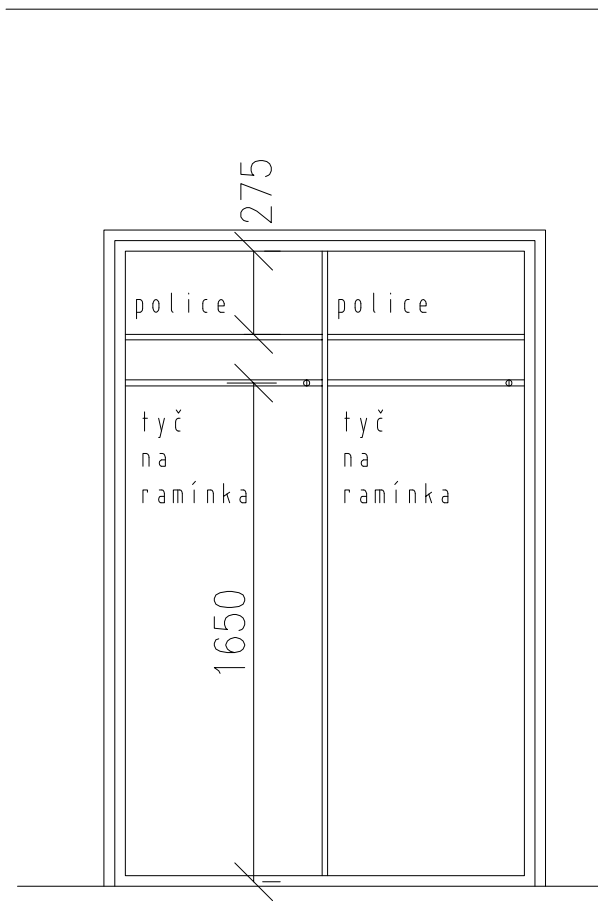


F

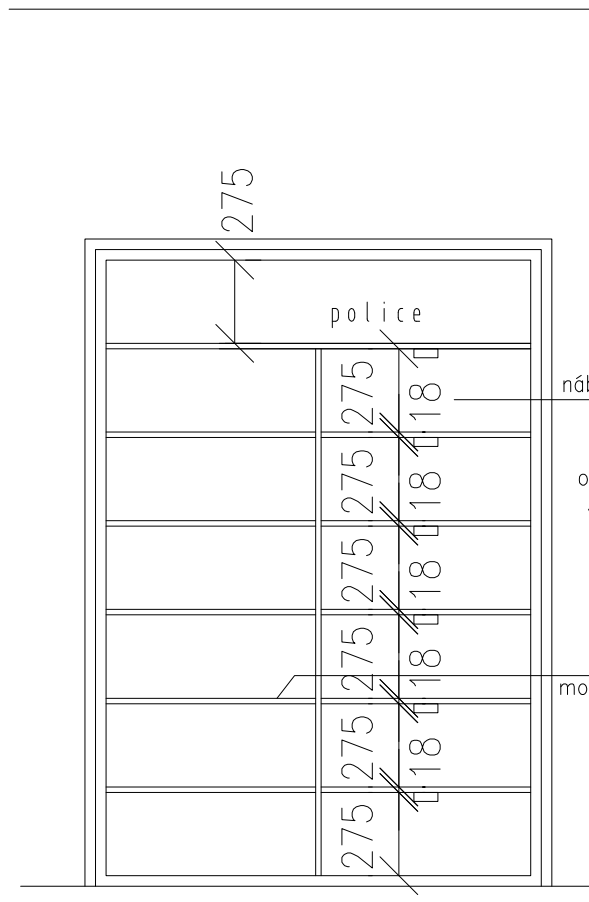


G

nábytková zásuvka
plný výsuv
otvor pro prsty
30 x 80 mm
police
možnost polohování

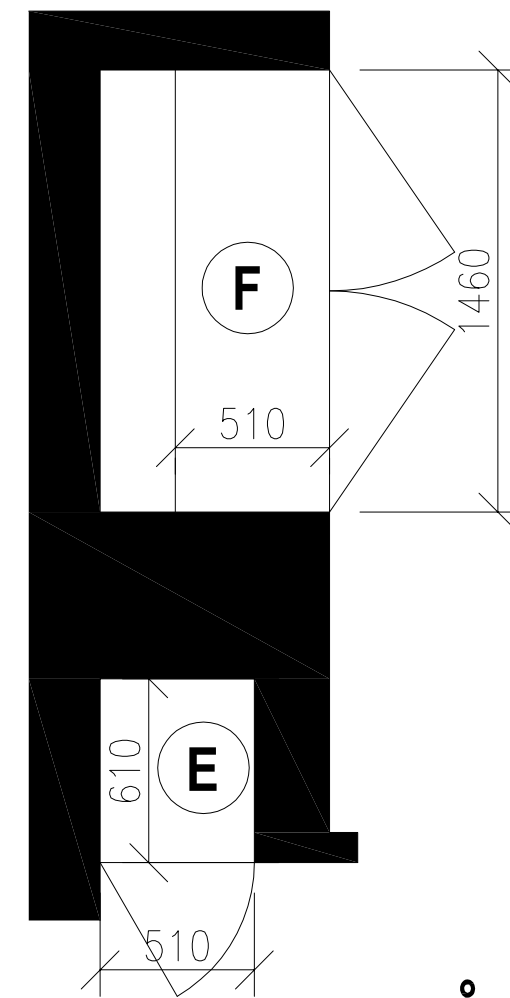

F





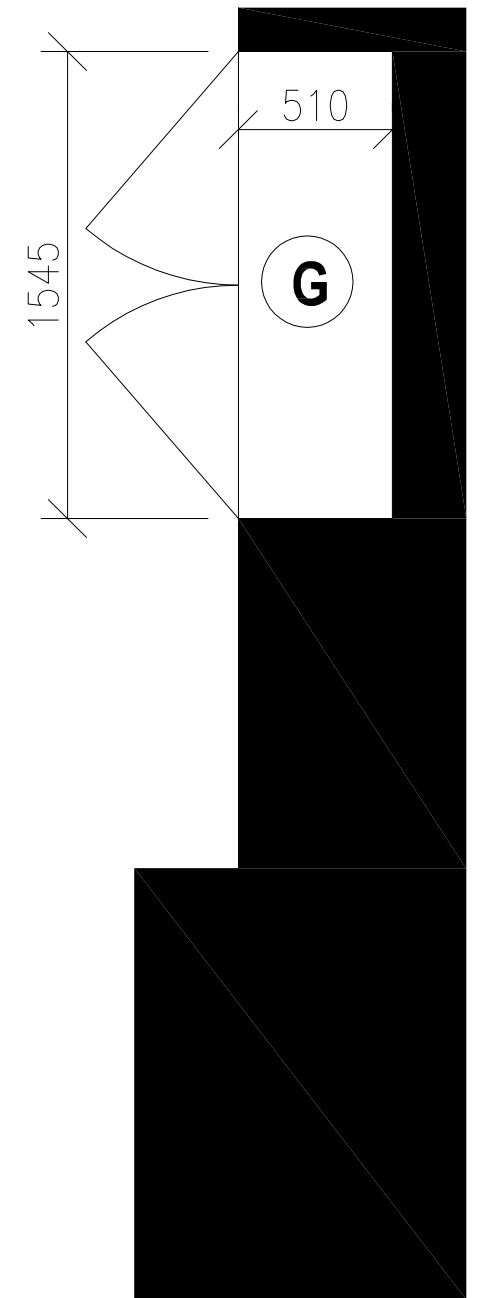


G





půdorys

**STAV
M 1:25**

v bočnici díry na pro variabilné polohování polic

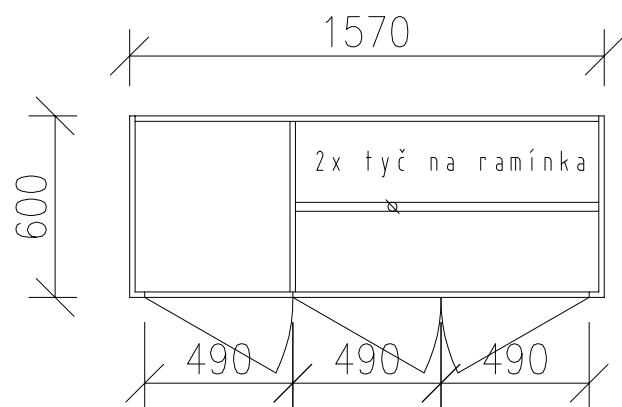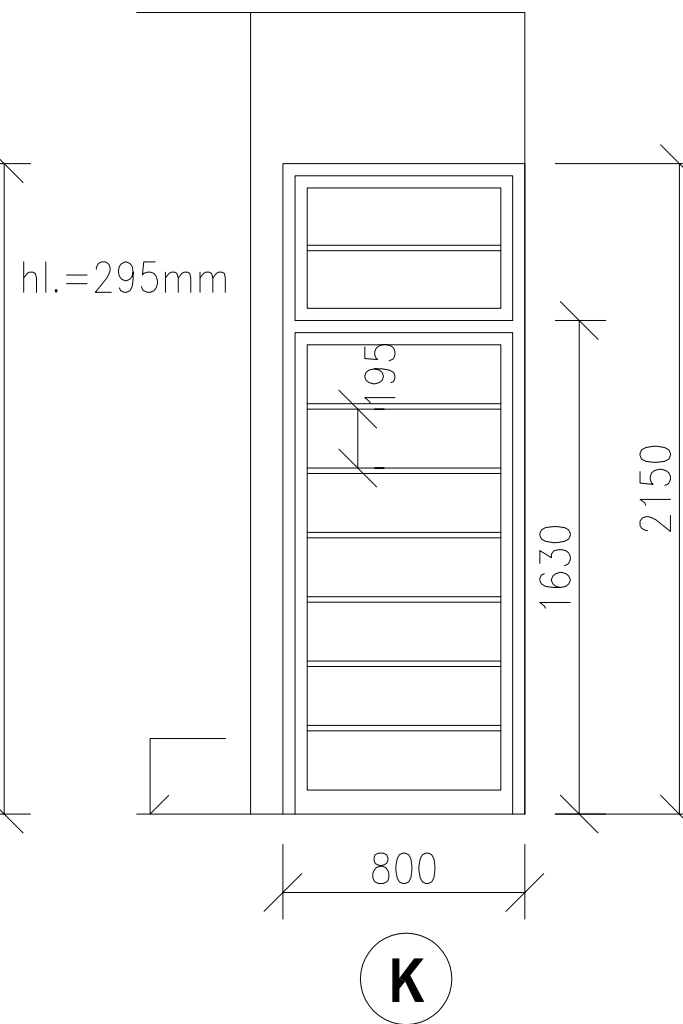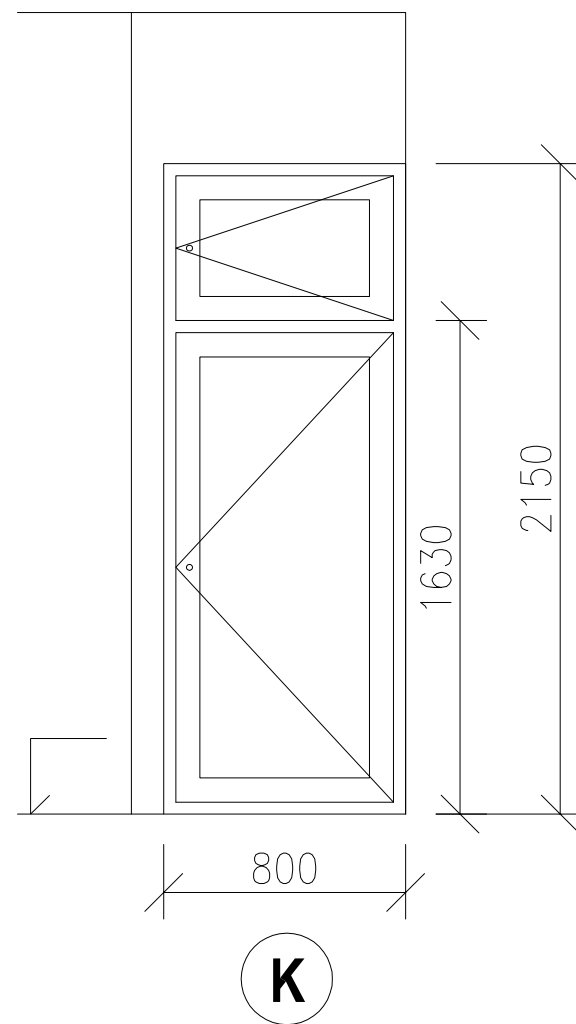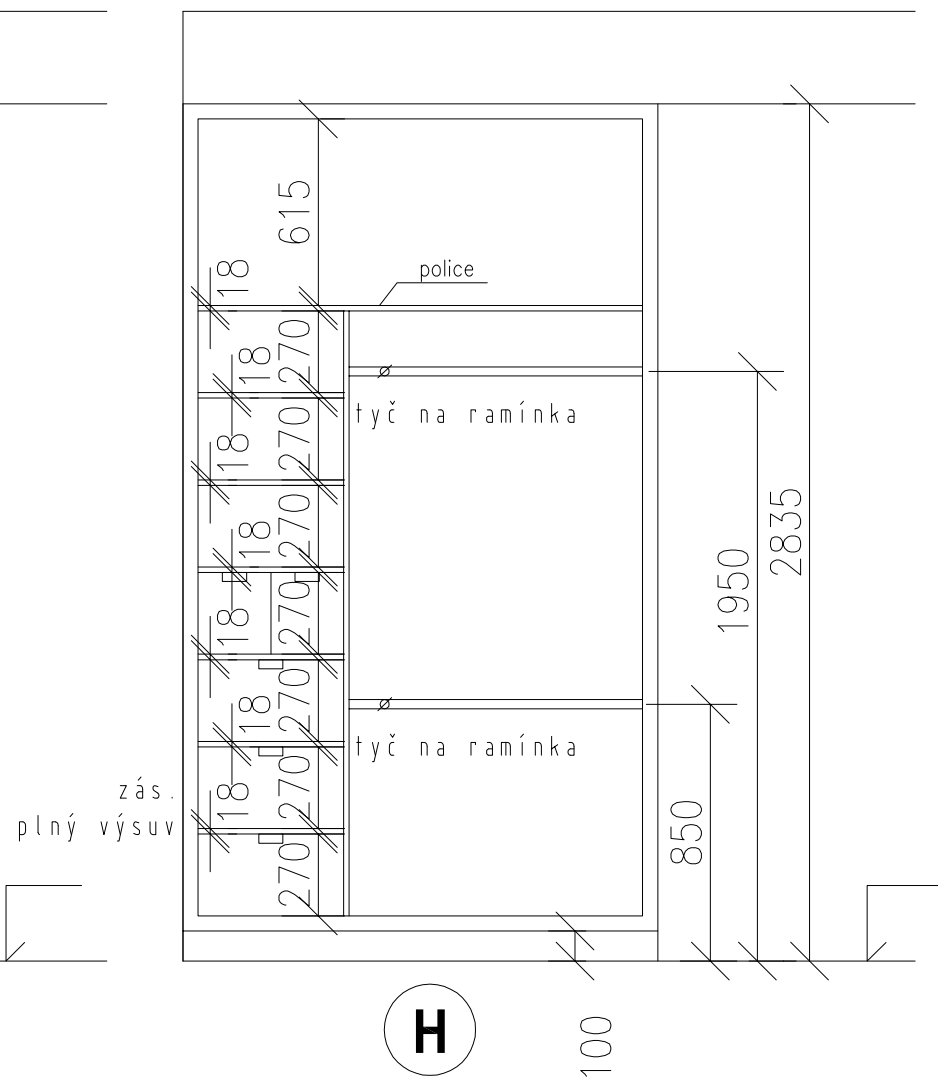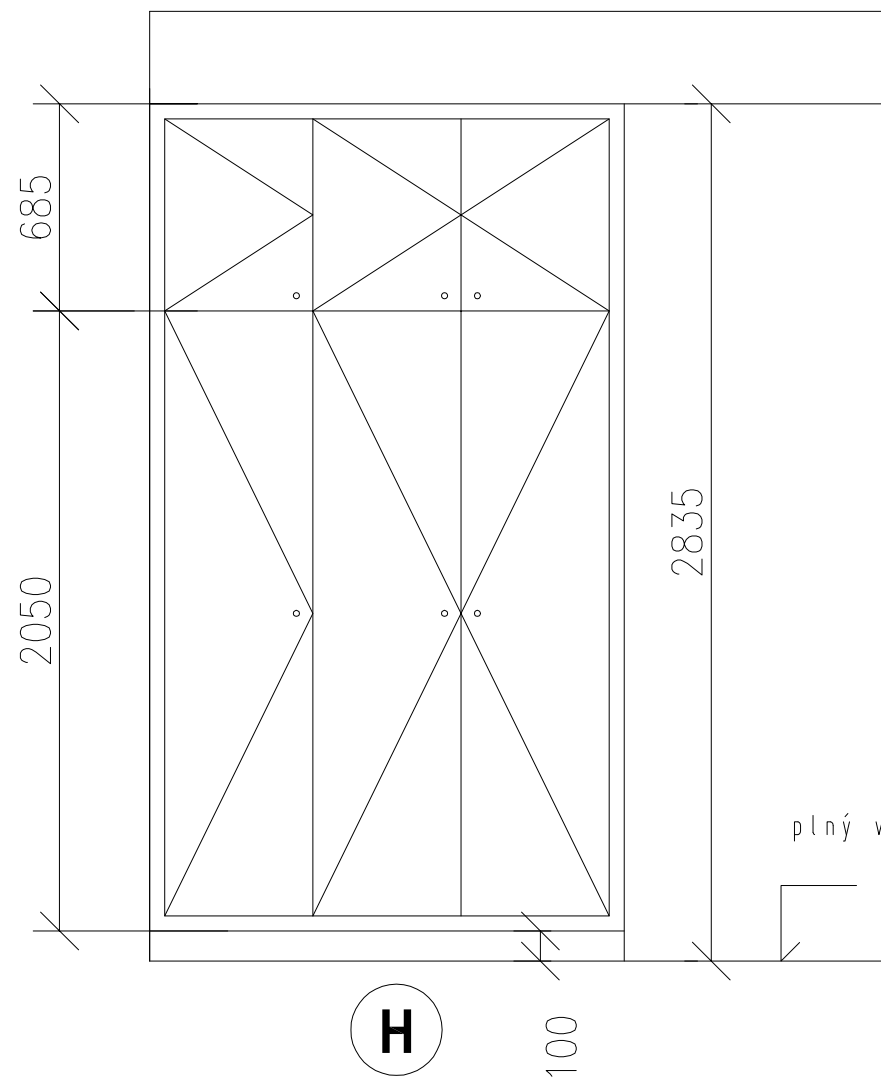

NÁVRH
M 1:25

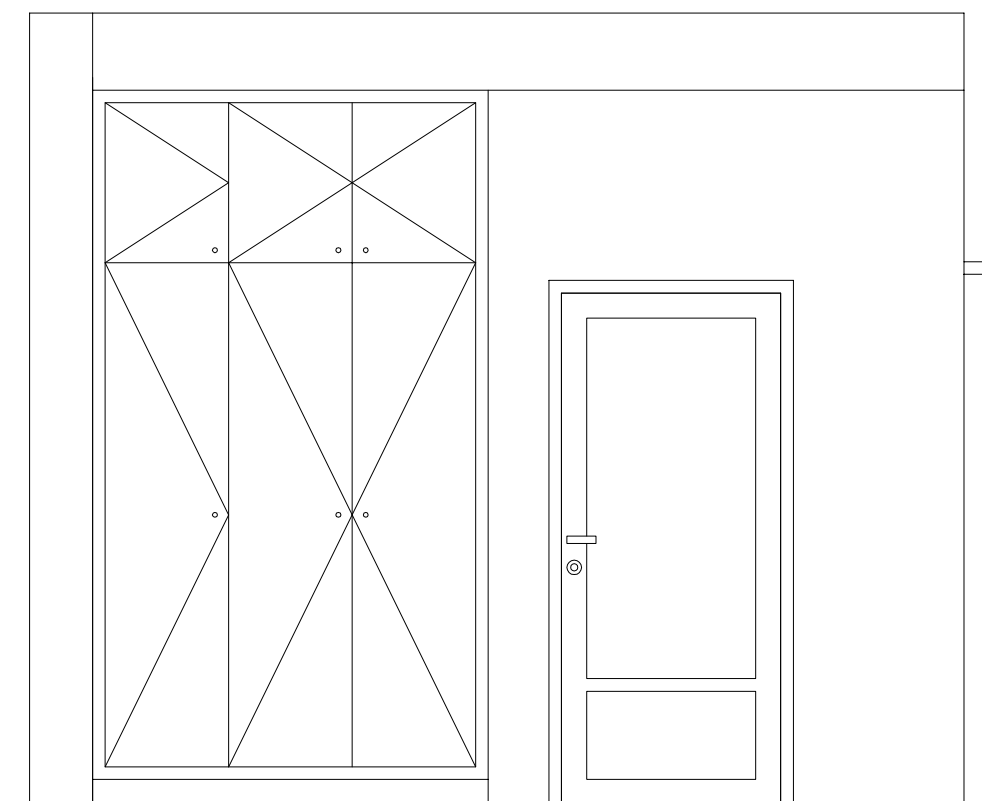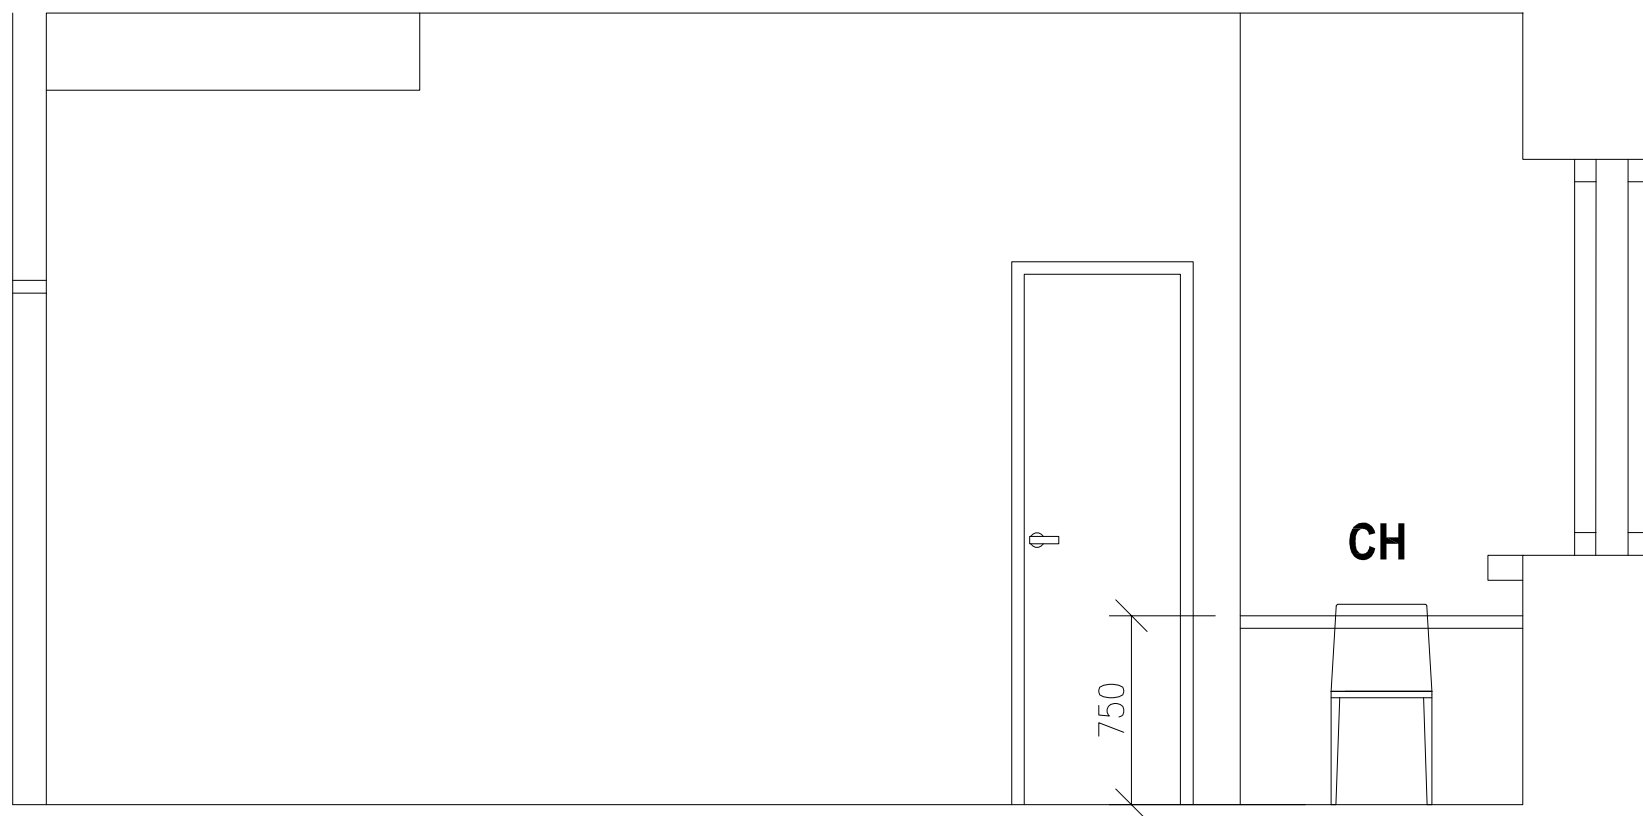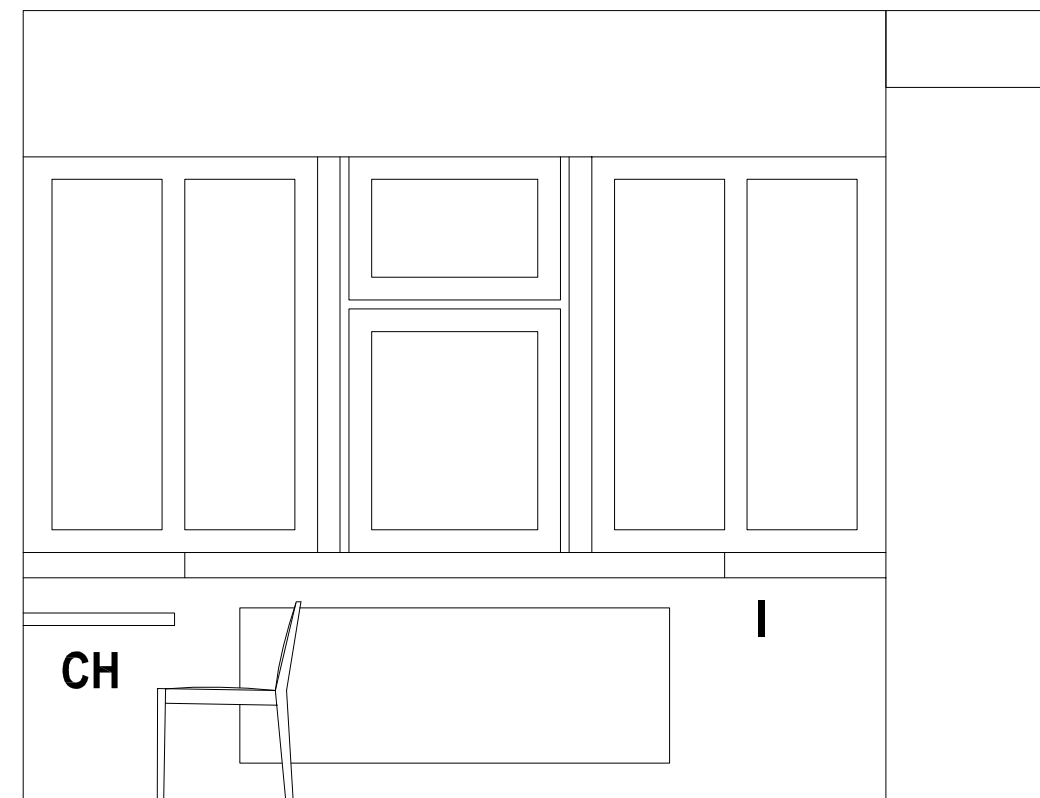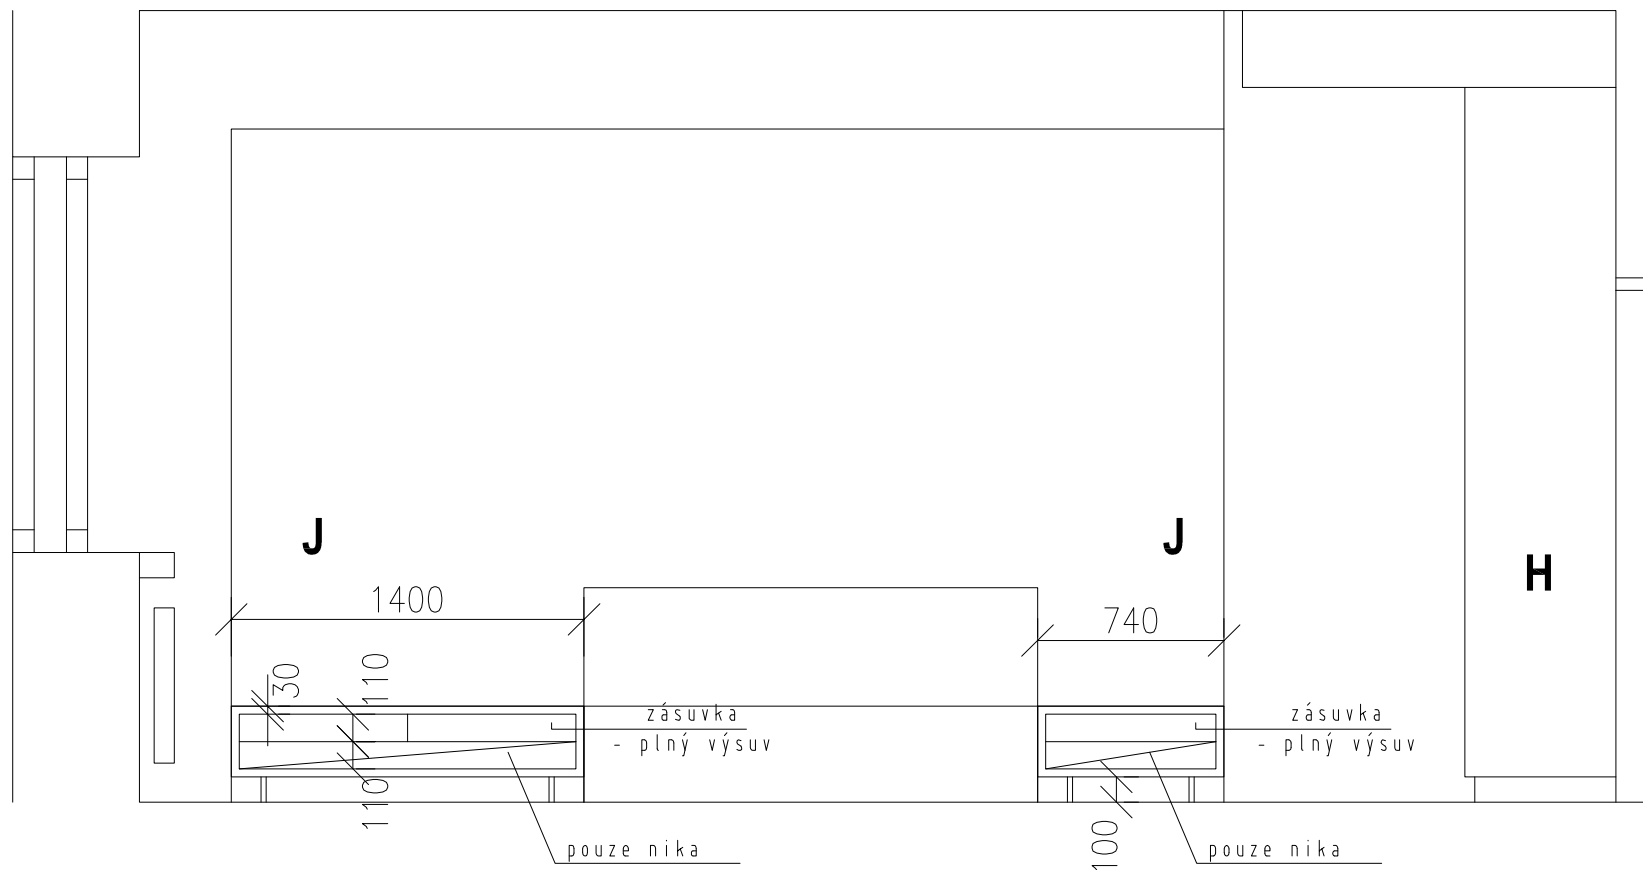

4


H

5

ložnice 0.10

NÁVRH
M 1:30

SV.V.
2,9 m

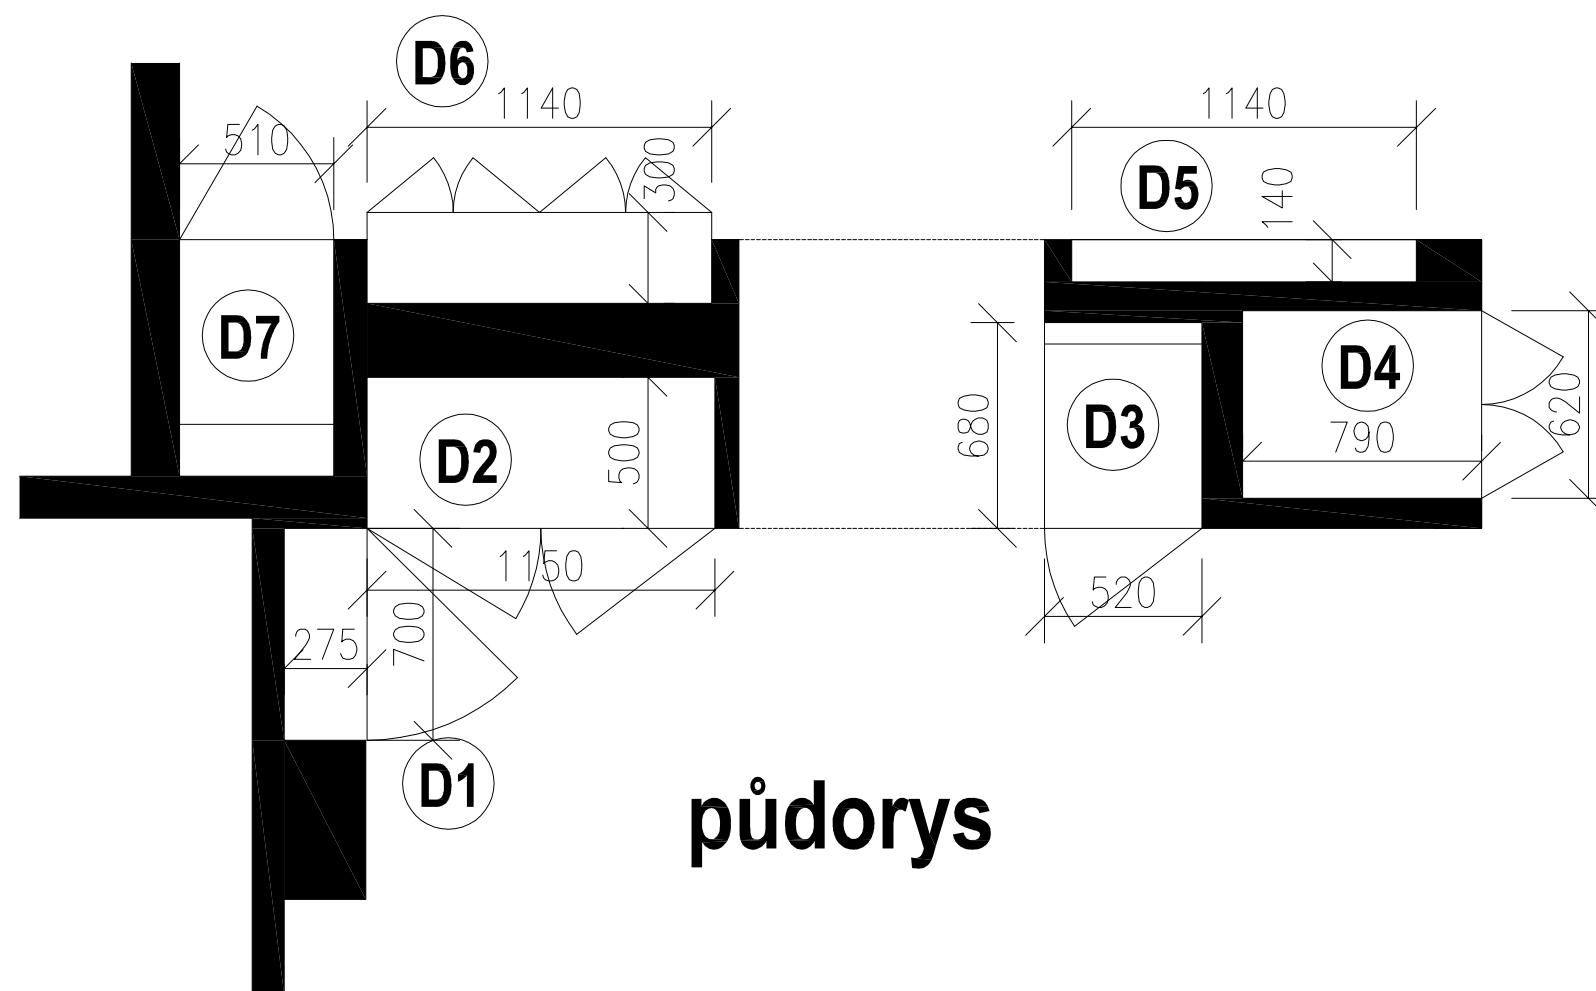

půdorys

NÁVRH
M 1:25