


Předsíň

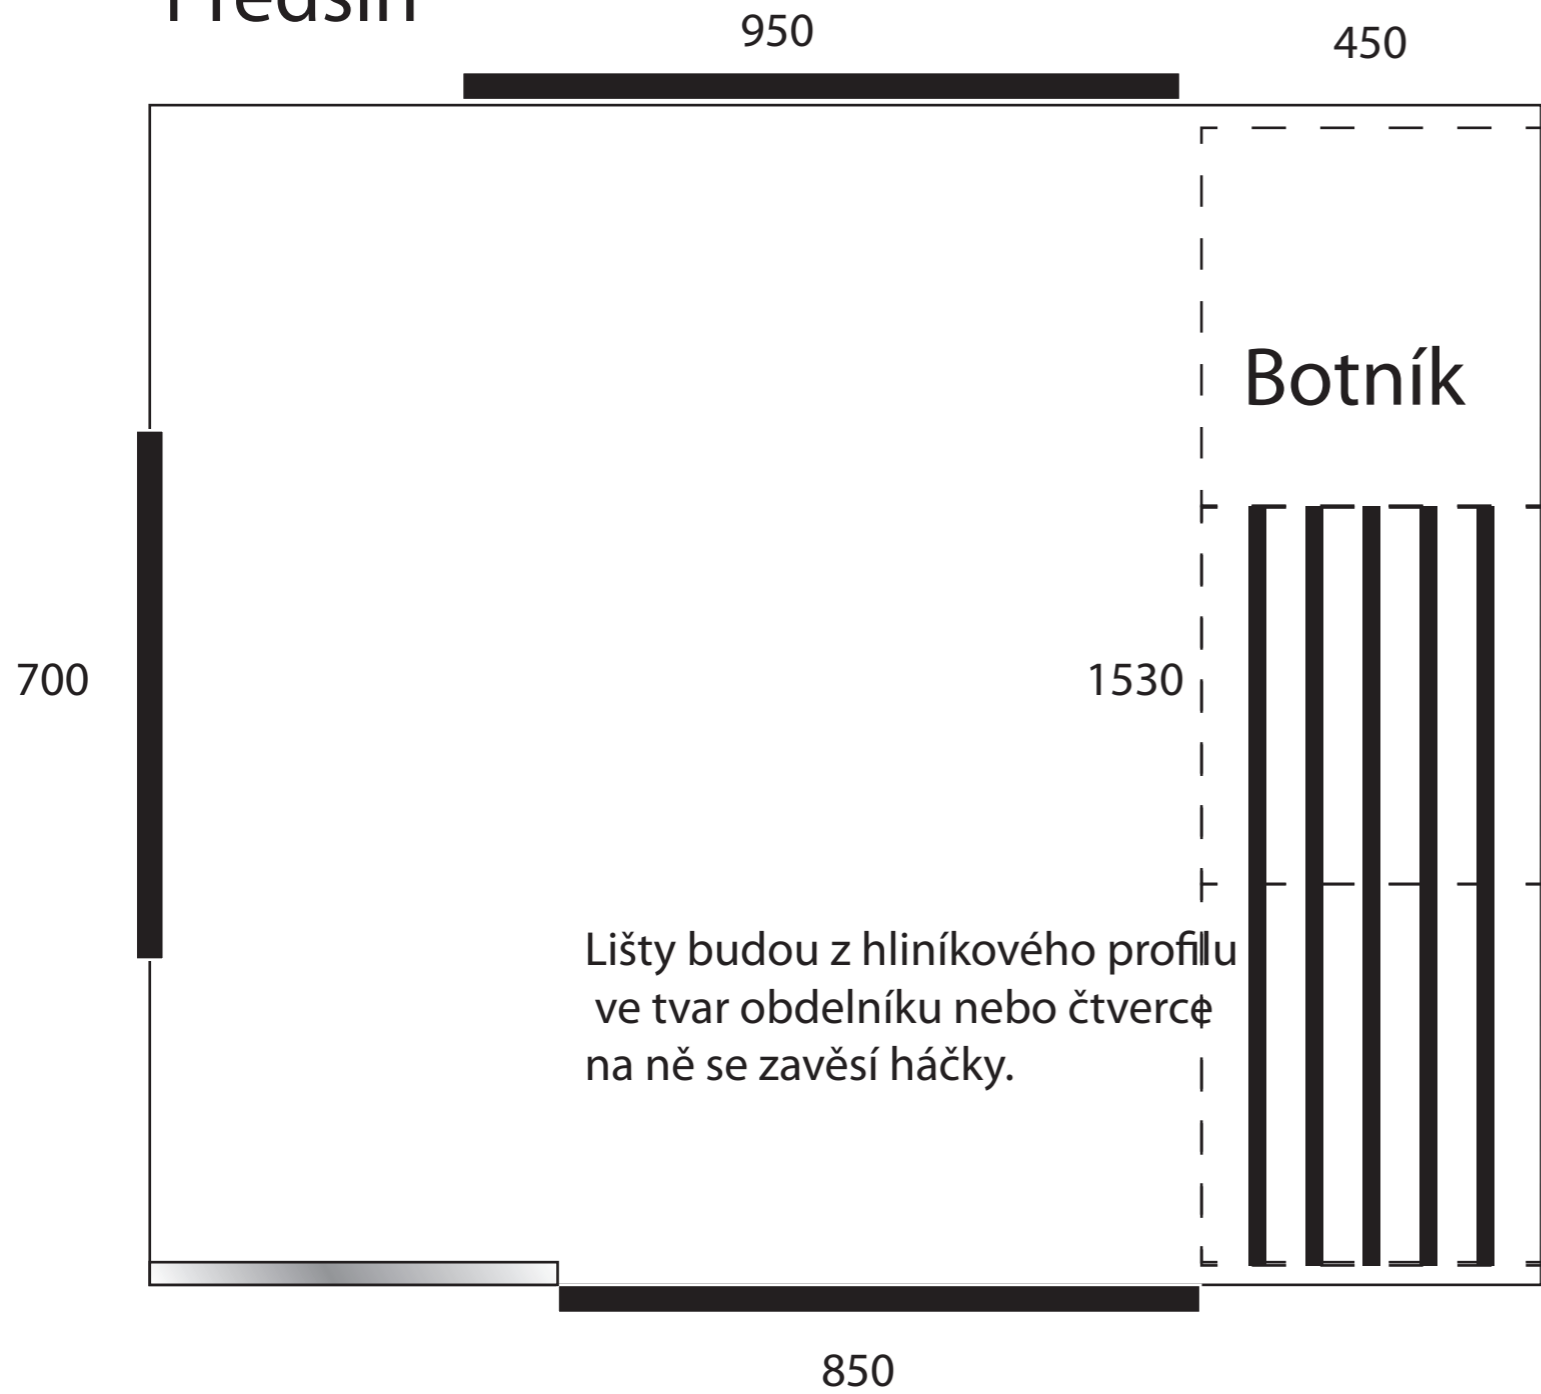

Botník

