


PŮDORYS

– nový stav
1:50

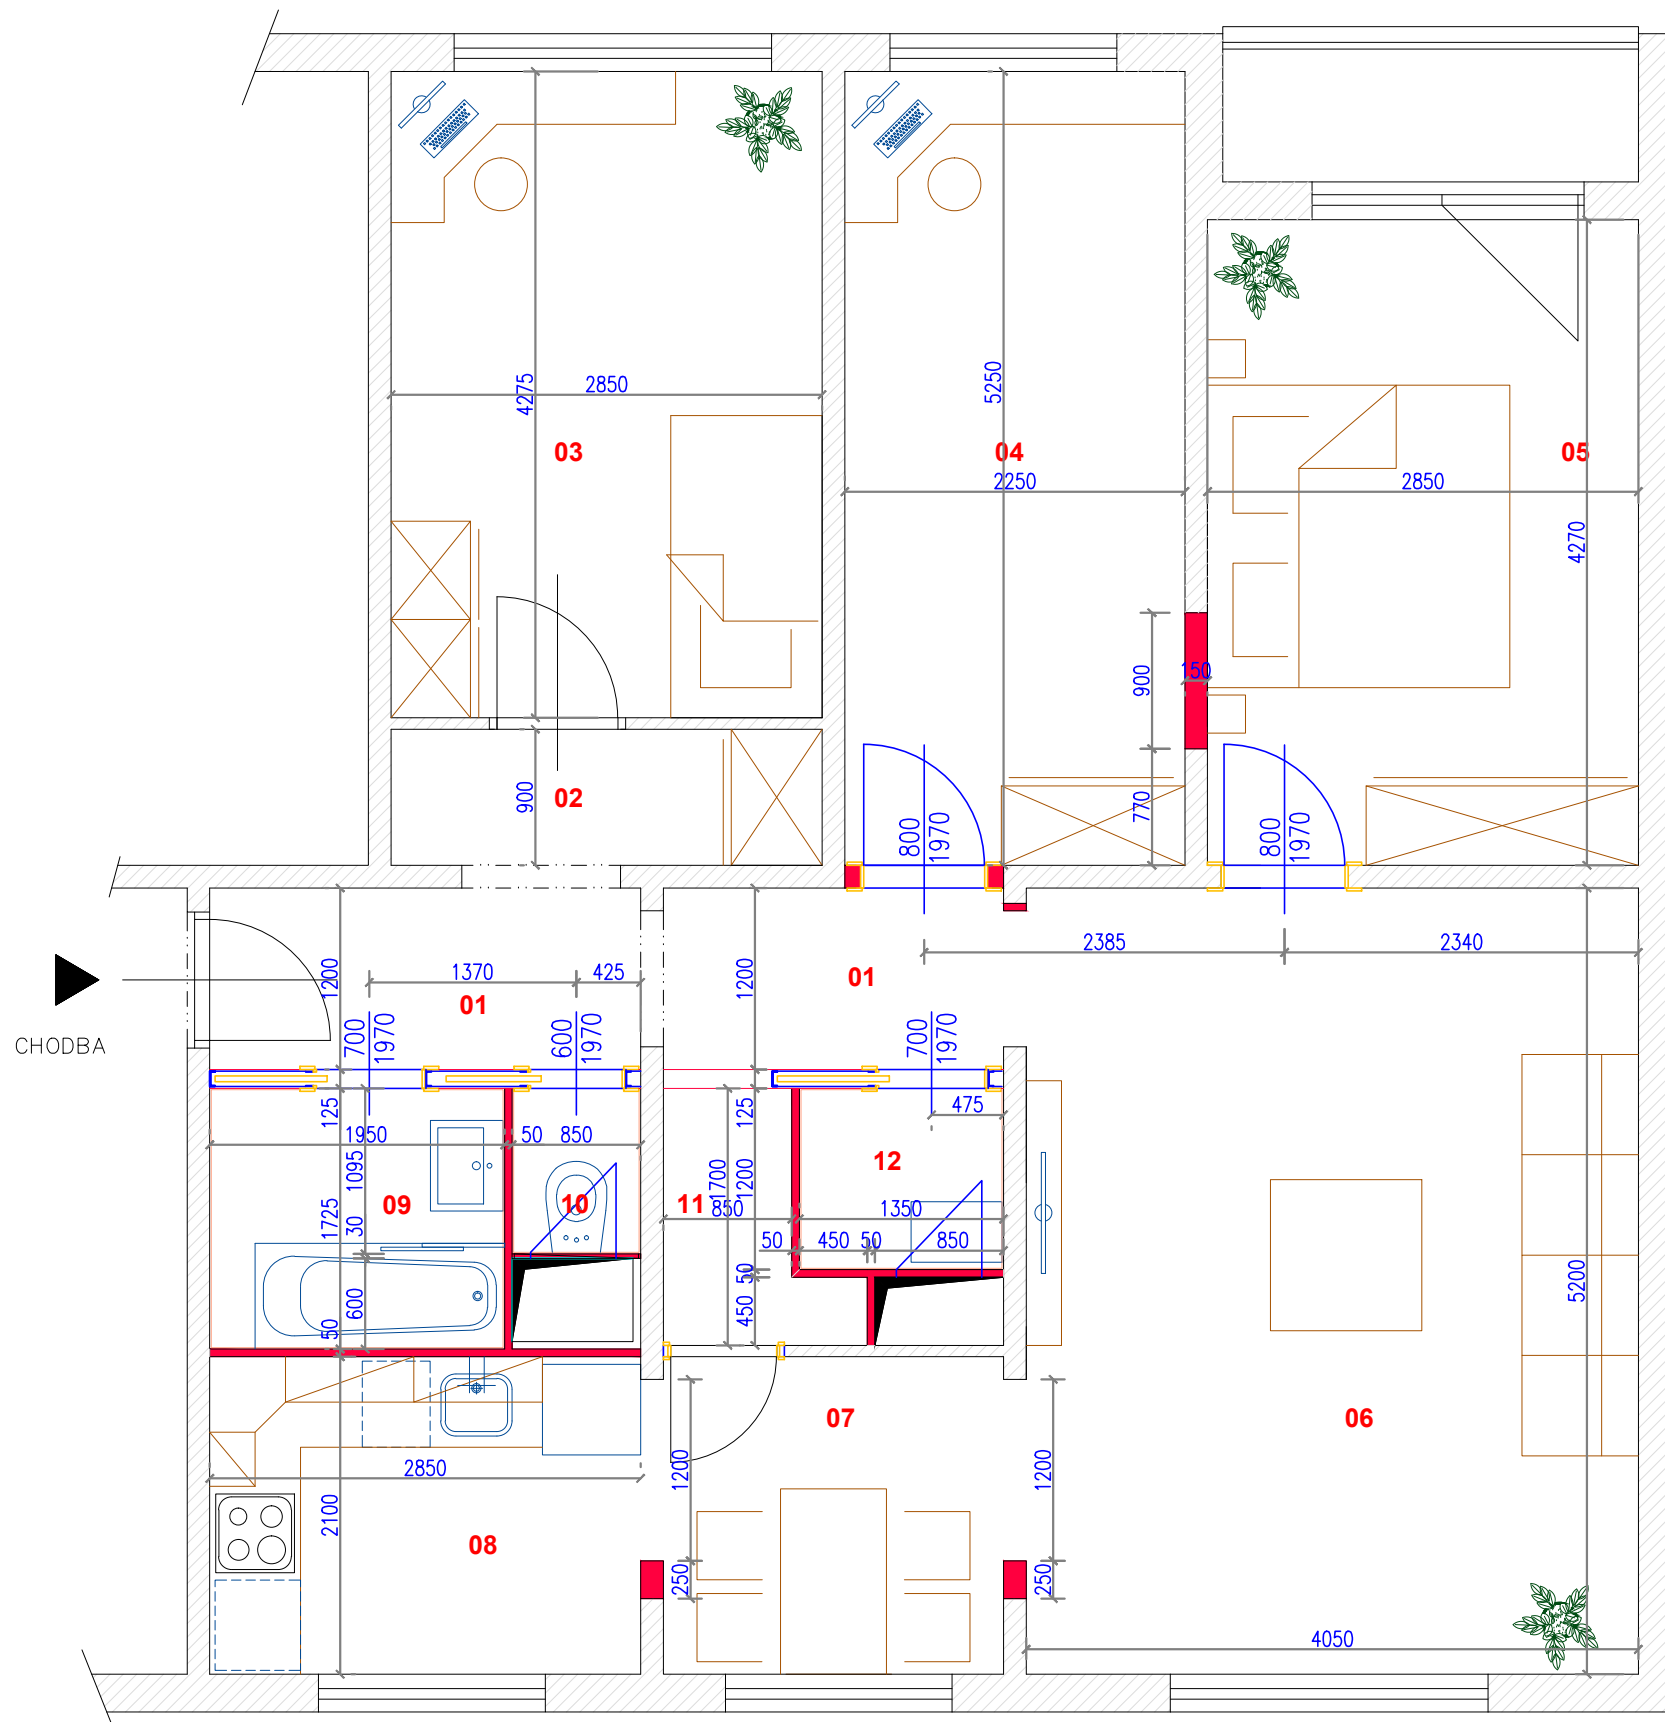

ROZSAH PRACÍ:

SVISLÉ KONSTRUKCE - bude provedeno vyzdění otvoru dveří a nových příček pomocí zdiva YTONG. V místě, kde budou posuvné dveře do pouzdra, budou příčky z SDK konstrukce.

ÚPRAVY VNITŘNÍCH POVRCHŮ - budou opraveny vnitřní plochy stěn a stropů. V místnostech soc, zařízení budou provedeny nové keramické obklady. Na podlahách se použije keramická dlažba.

TECHNIKA PROSTŘEDÍ STAVEB - v rámci stavební úpravy budou provedeny některé nové vnitřní rozvody ZTI (SV, TUV, přípojovací kanalizační potrubí), elektro (světelné a zásuvkové rozvody) a VZT (odvětrání nových vnitřních prostor elektrickými ventilátory do fasády objektu).

LEGENDA MÍSTNOSTÍ:

Č.MÍST.	NÁZEV MÍSTNOSTI	PLOCHA m ²	ÚPRAVA POVRCHU	
			PODLAHA	STĚNY
01	PŘEDSÍŇ	1,9 m ²	PLOVOUCÍ PODLAHA	MALBA
02	ŠATNA	2,0 m ²	PLOVOUCÍ PODLAHA	MALBA
03	POKOJ	4,6 m ²	PLOVOUCÍ PODLAHA	MALBA
04	PRACOVNA	3,65 m ²	PLOVOUCÍ PODLAHA	MALBA
05	LOŽNICE	25,1 m ²	PLOVOUCÍ PODLAHA	MALBA
06	OBYVACÍ POKOJ	12,1 m ²	PLOVOUCÍ PODLAHA	MALBA
07	JÍDELNA	13,4 m ²	PLOVOUCÍ PODLAHA	MALBA
08	KUCHYŇ	3,5 m ²	KER. DLAŽBA	MALBA
09	KOUPELNA	4,5 m ²	KER. DLAŽBA	KER. OBKLAD (1800 mm)
10	WC	4,5 m ²	KER. DLAŽBA	KER. OBKLAD (1800 mm)
11	SPÍŽ	4,5 m ²	KER. DLAŽBA	MALBA
12	TECHNICKÁ MÍSTNOST	4,5 m ²	KER. DLAŽBA	MALBA