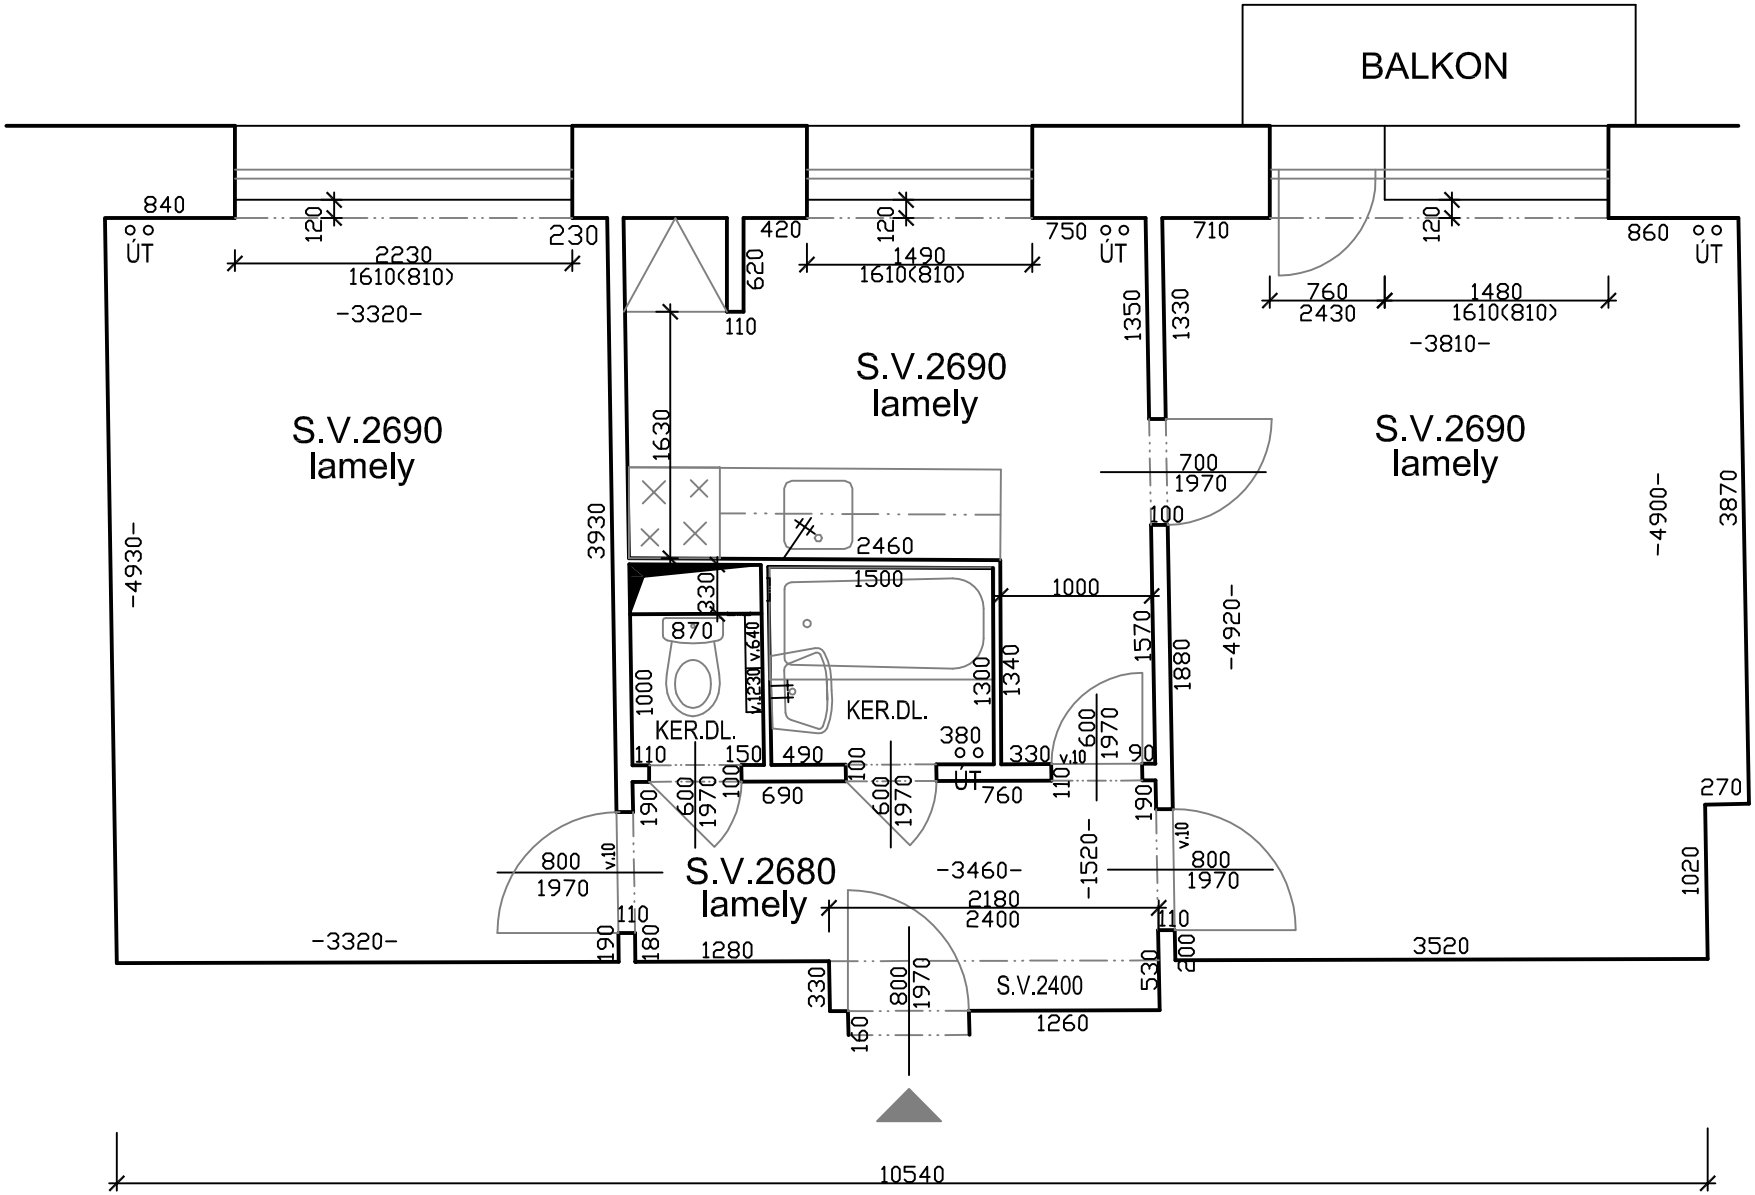
BALKON
S.V.2690
lamely
S.V.2690
lamely
S.V.2690
lamely
S.V.2680
lamely
S.V.2400
KER.DL.
KER.DL.
ÚT
ÚT
ÚT
-3320-
-3810-
-4930-
-4900-
-4920-
-3460-
-1520-
-3320-
3520
10540

M 1:50