
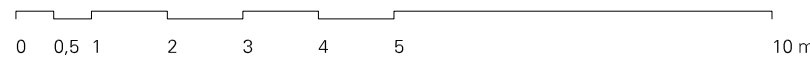


Skříň s barem

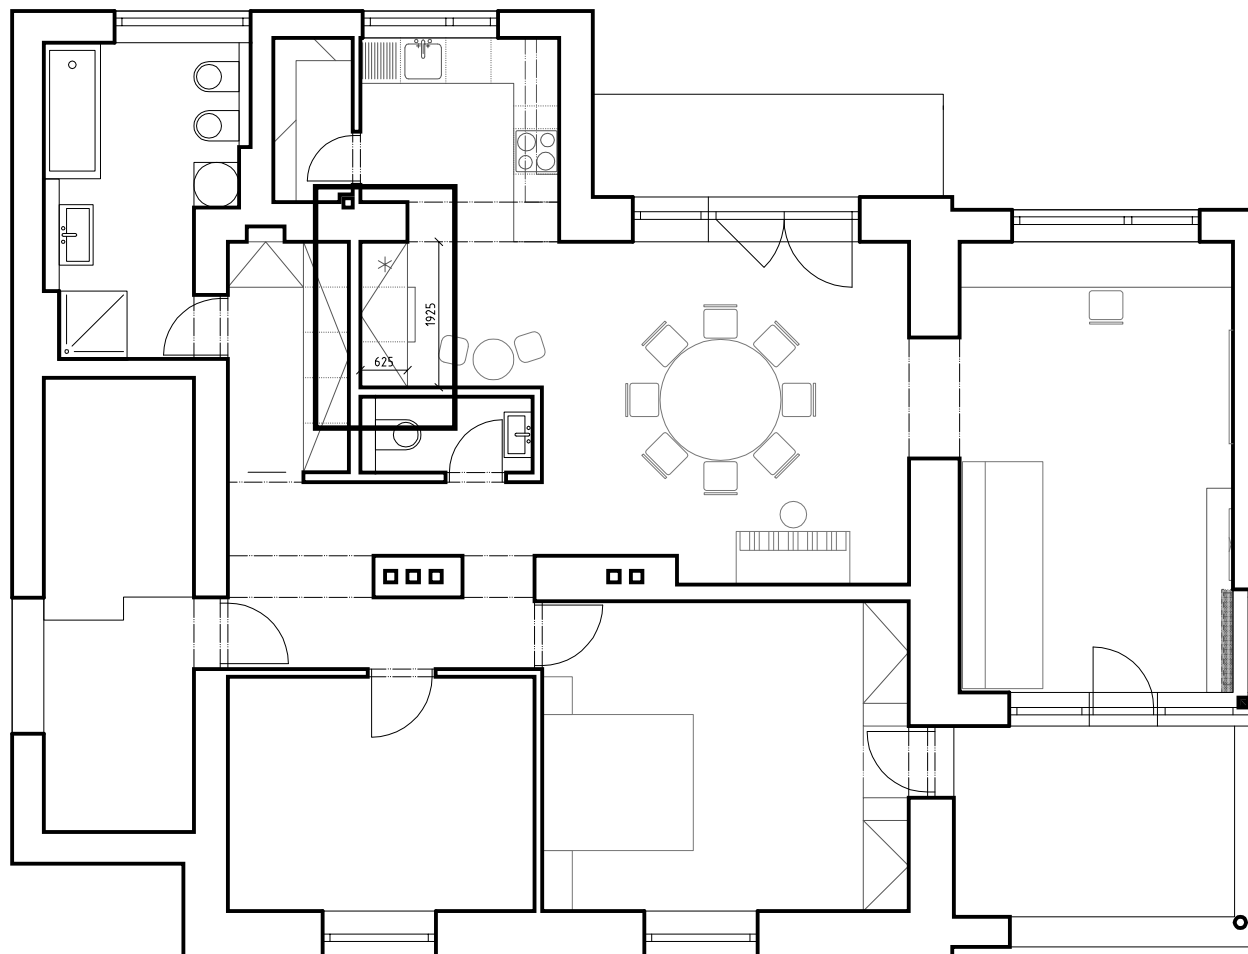

INTERIER BYTU V RD V BRNĚ / MOBILIÁŘ

Hlávkova, p.č.st. 1207, 602 00 Brno, č.p. 650, k.ú. Stránice klient: Martin Dedek


Půdorys 2NP

Ing. arch. Ivo Kratochvíl

A4

1:100

1

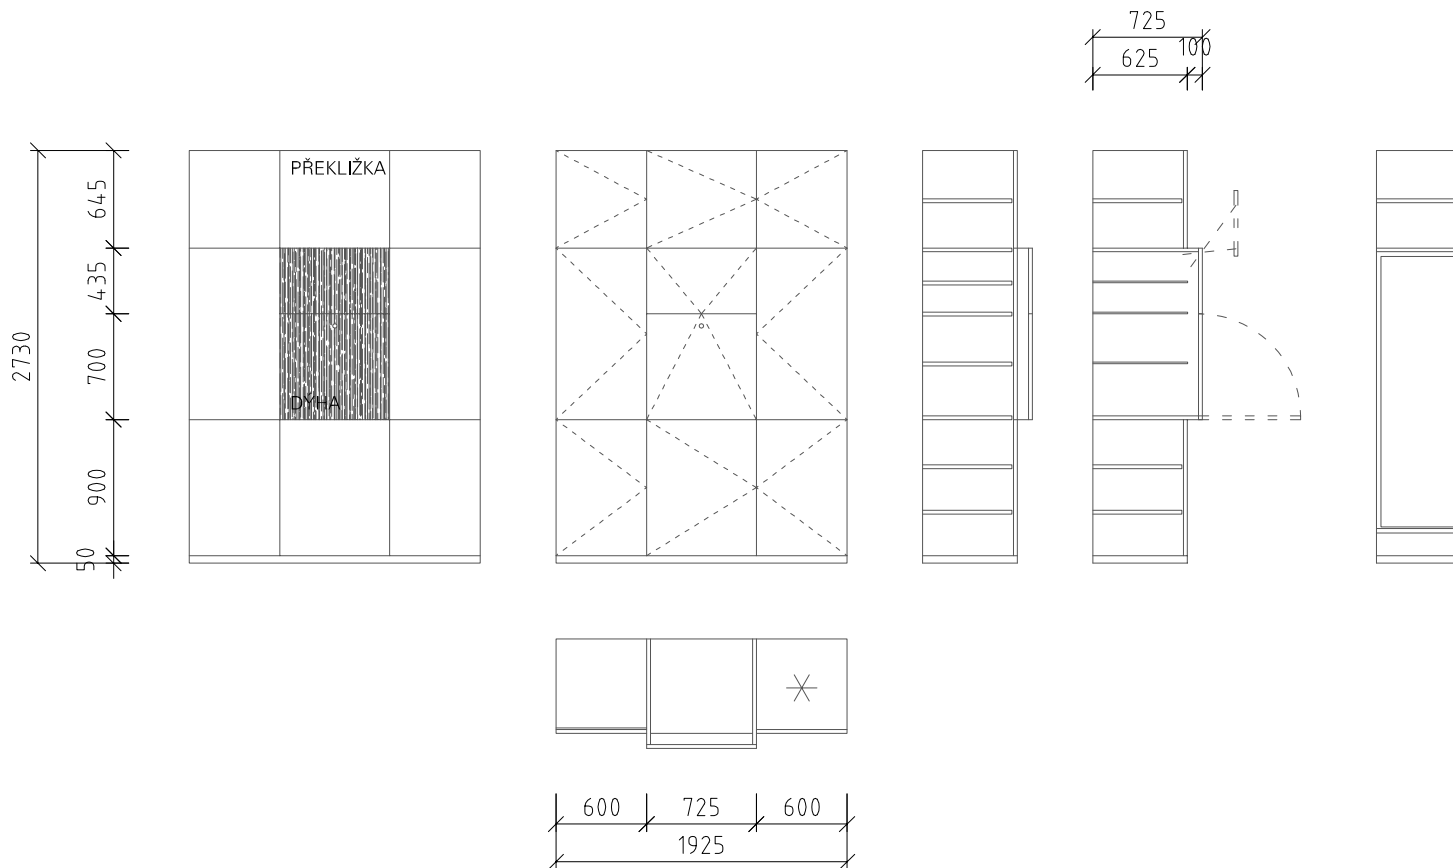


SKŘÍŇ NAVRŽENA ZE STAVEBNÍ PŘEKLIŽKY - POVRCHOVÁ ÚPRAVA NÁTĚR FERMEŽÍ (EV. LAMINOVANÉ DESKY BÍLÉ)

STŘEDNÍ ČÁST - BAR - DÝHA - BUDE UPŘESNĚNA - POVRCH LAKOVANÝ

TLOUŠŤKY DESEK 18mm, ČI DLE POTŘEBY KCE

DVÍŘKA NA PANTECH - MADLA ZAFRÉZOVANÉ PŘÍP. ÚCHYTKY BUDOU DODÁNY

DŘÍVKA BARU VYKLÁPĚCÍ (POUZE S KLÍČEM, BEZ MADLA)

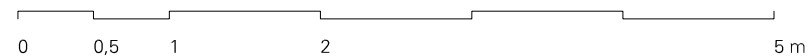

INTERIER BYTU V RD V BRNĚ / MOBILIÁŘ






Hlávkova, p.č.st. 1207, 602 00 Brno, č.p. 650, k.ú. Stránice

Skříň s barem


Ing. arch. Ivo Kratochvíl A4

1:50

2

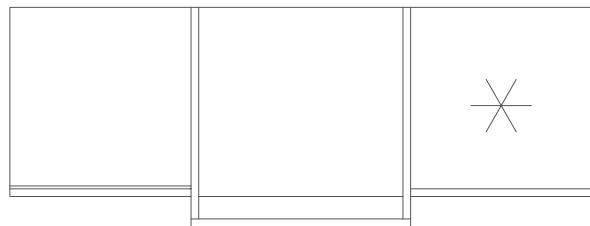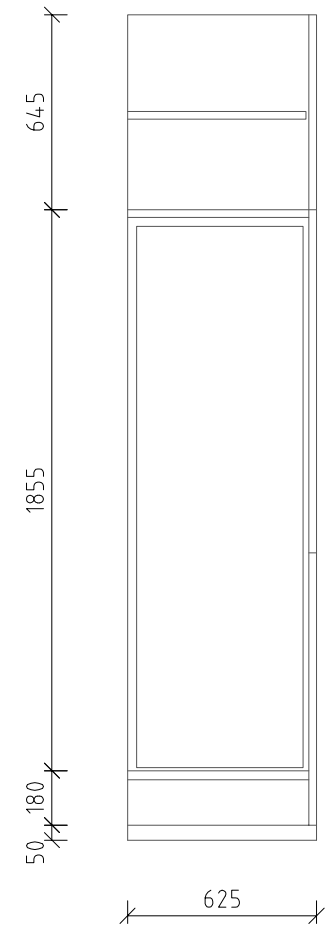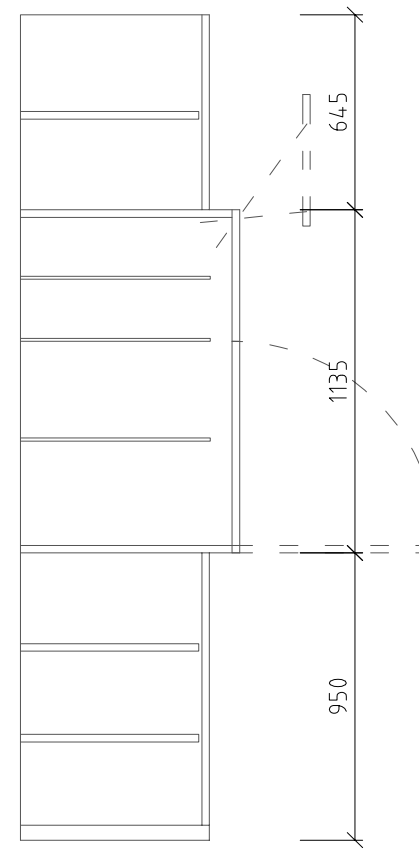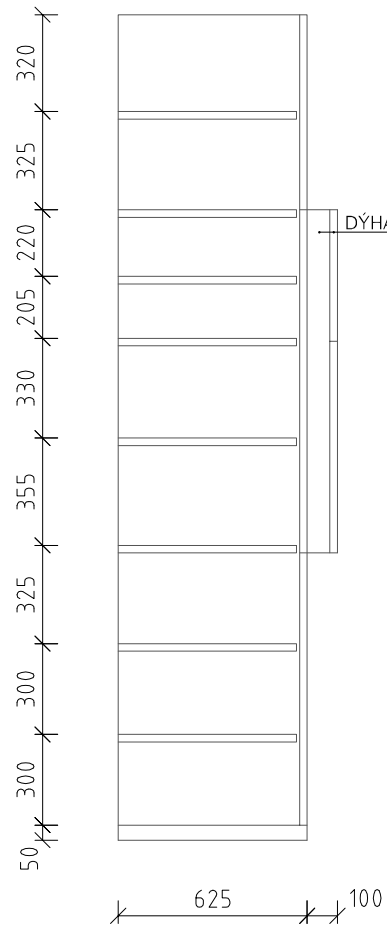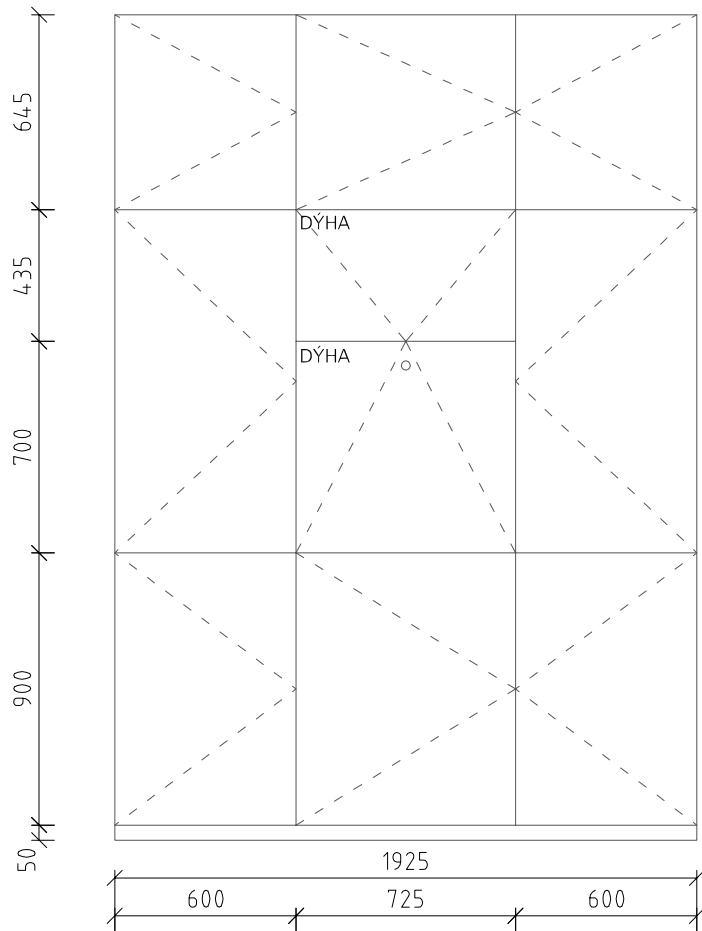

SKŘÍŇ NAVRŽENA ZE STAVEBNÍ PŘEKLIŽKY - POVRCHOVÁ ÚPRAVA NÁTĚR FERMEŽÍ (EV. LAMINO BÍLÉ)
 STŘEDNÍ ČÁST - BAR - DÝHA - BUDE UPŘESNĚNA - POVRCH LAKOVANÝ
 TLOUŠŤKY DESEK 18mm, ČI DLE POTŘEBY KCE
 DVÍŘKA NA PANTECH - MADLA ZAFRÉZOVANÉ PŘÍP. ÚCHYTKY BUDOU DODÁNY
 DŘÍVKA BARU VYKLÁPĚČÍ (POUZE S KLÍČEM, BEZ MADLA)

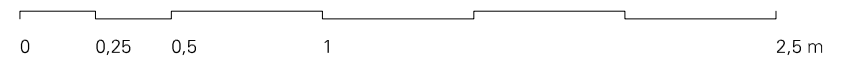

INTERIER BYTU V RD V BRNĚ / MOBILIÁŘ

Hlávková, p.č.st. 1207, 602 00 Brno, č.p. 650, k.ú. Stránice klient: Martin Dedek

Skříňka k TV

Ing. arch. Ivo Kratochvíl A4 1:25 3