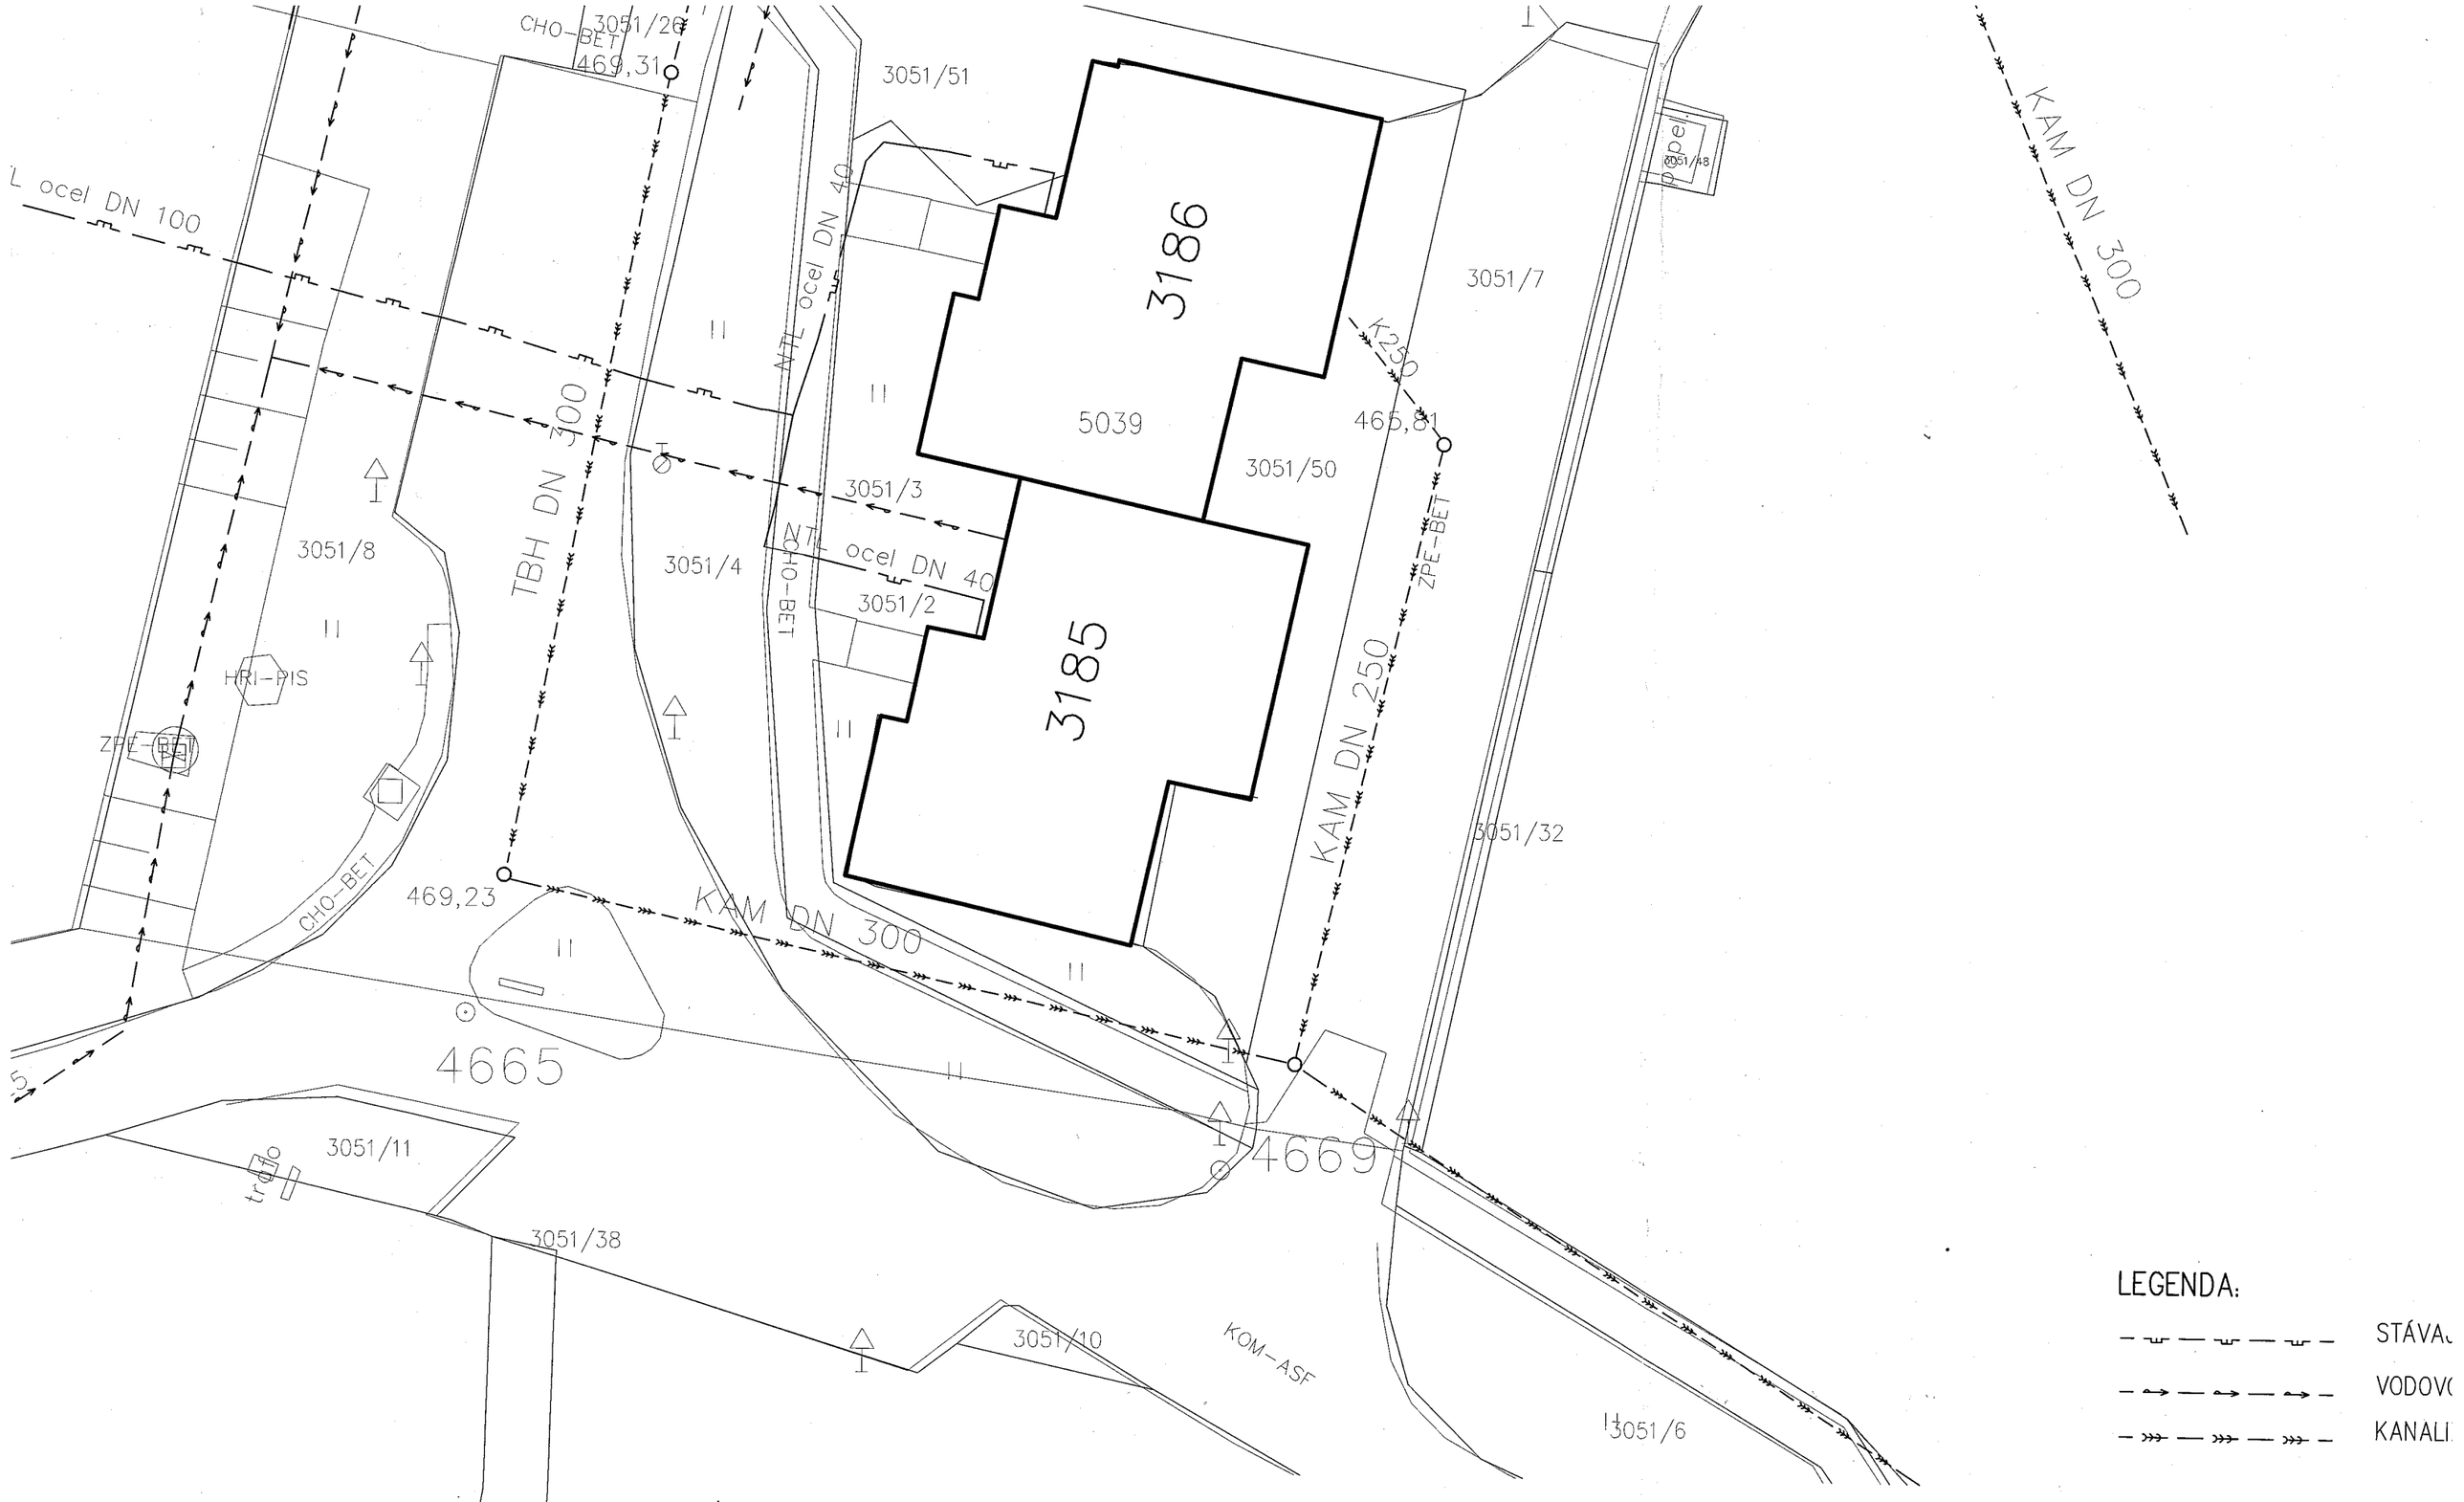

LEGENDA:

STÁVA

VODOV

KANALI

Zodpovědný projektant	Vypracoval
Aleš PRAUS	