


STÁVAJÍCÍ STAV M 1:50



NAVRHOVANÝ STAV M 1:50

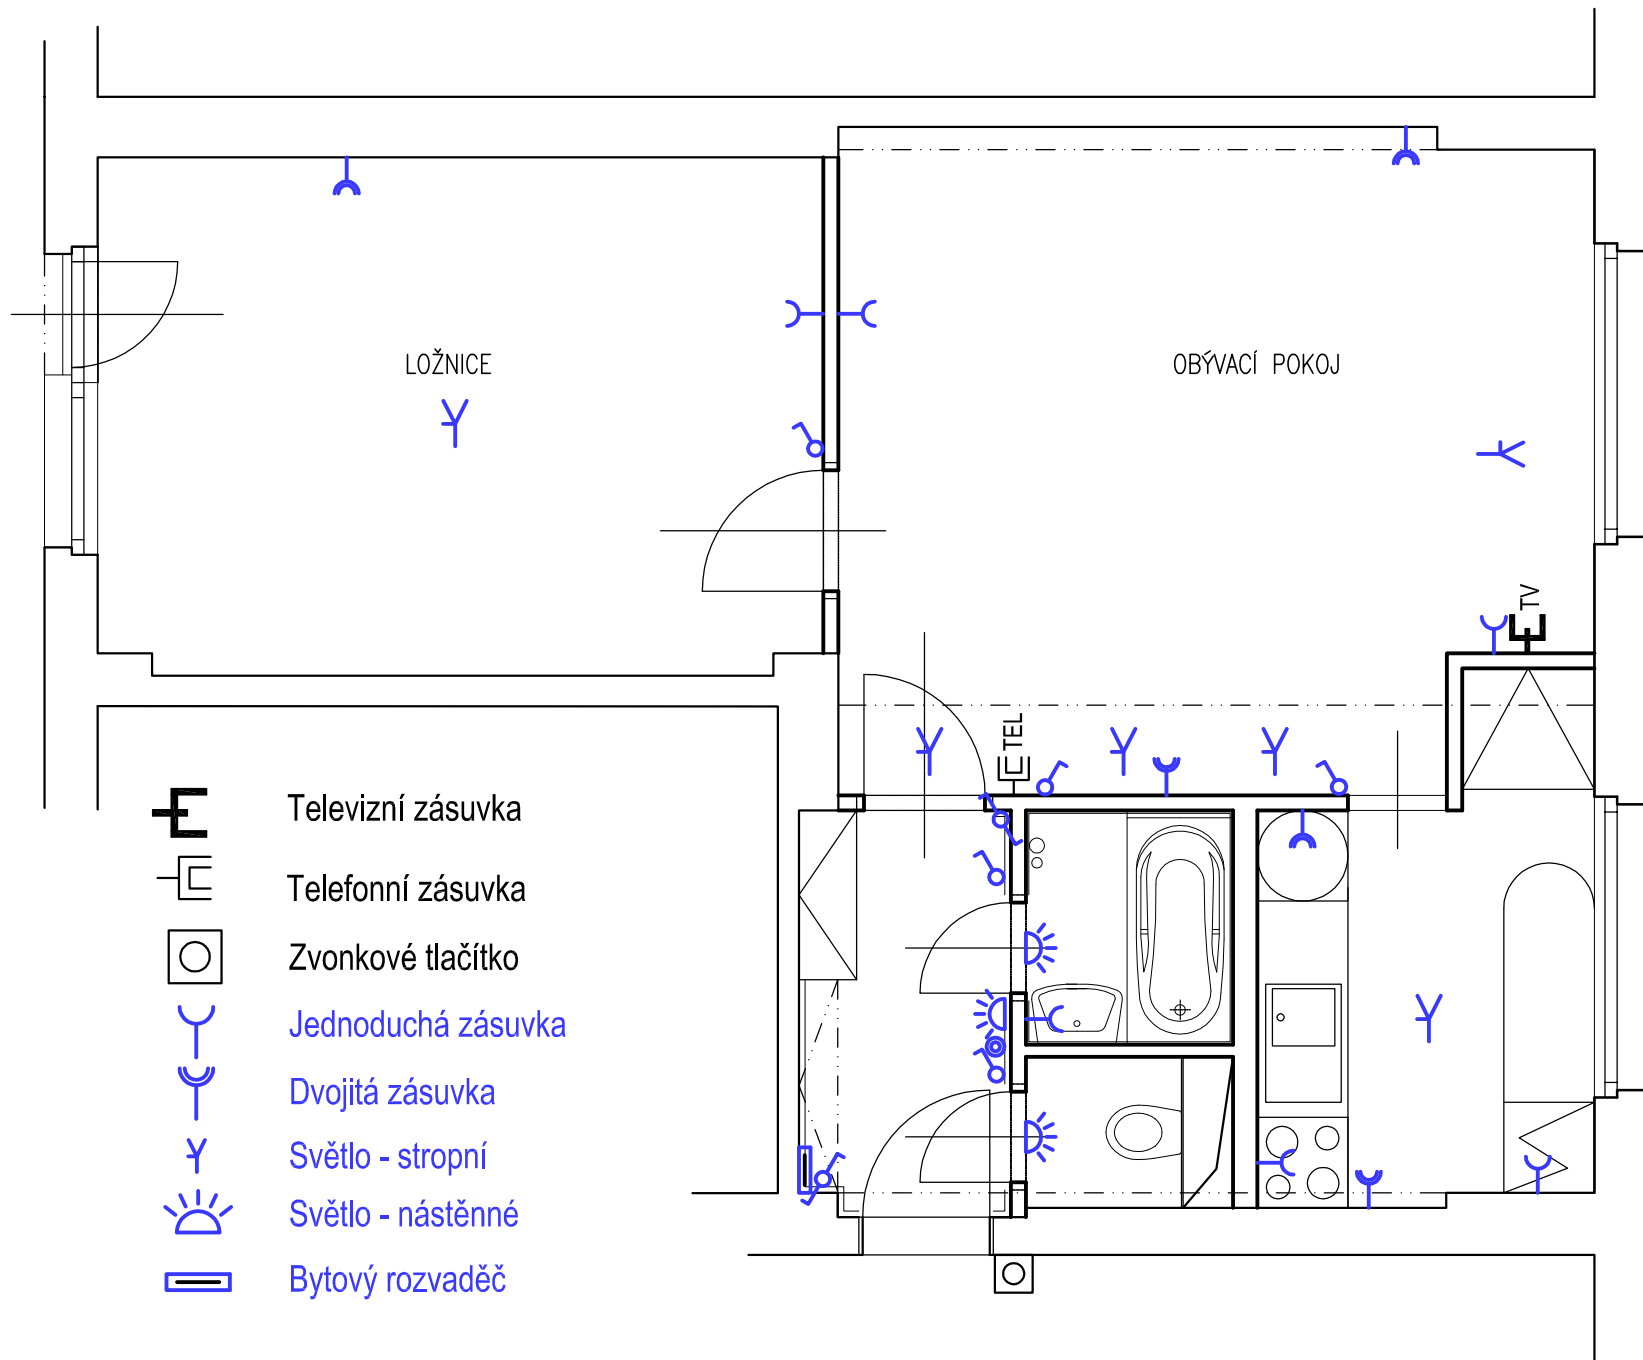