POHLED

JIHOVÝCHODNÍ

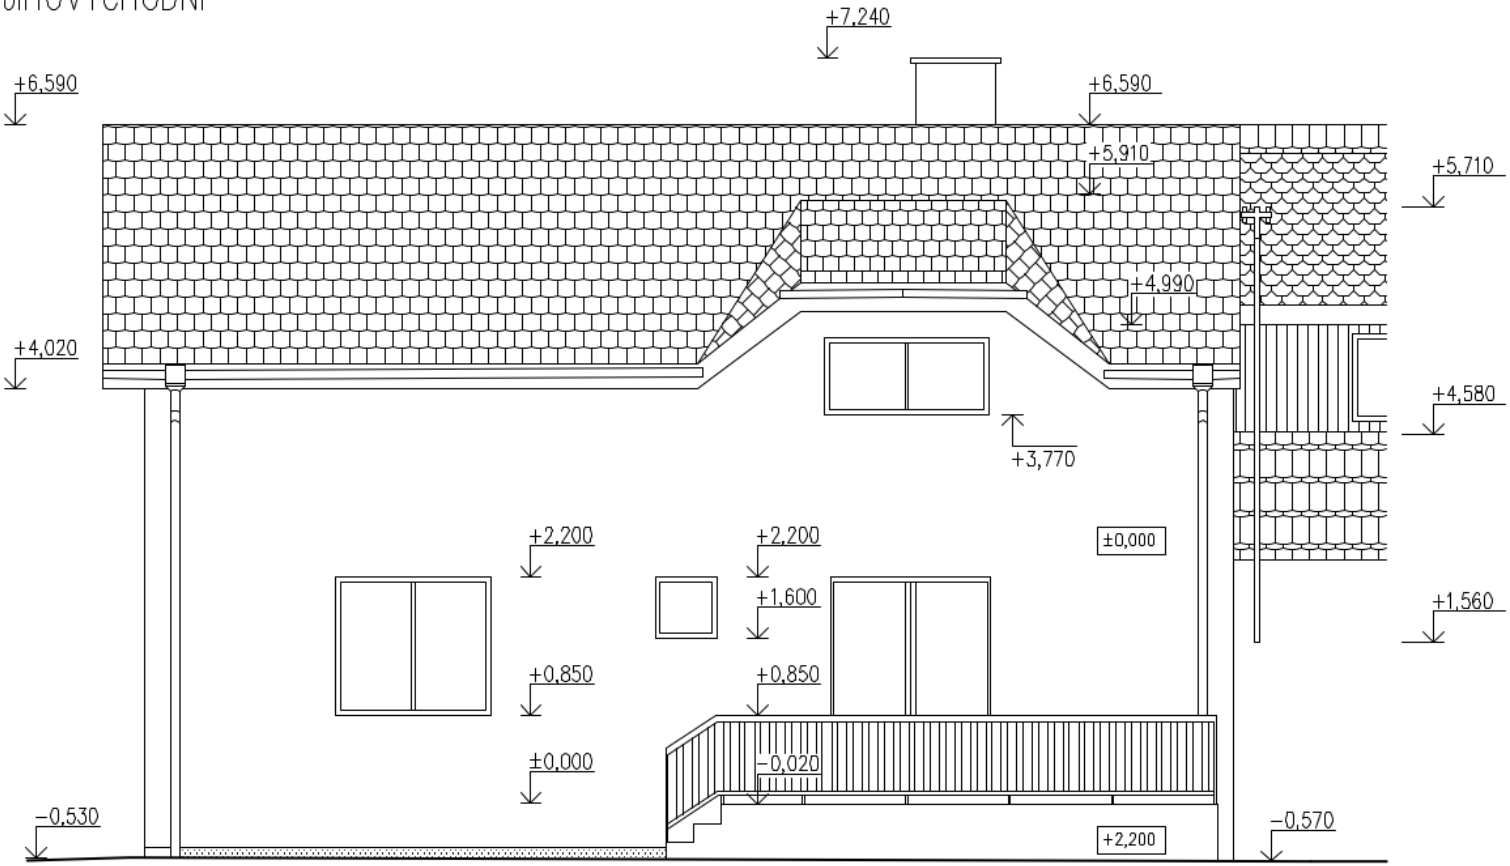

LEGENDA

- KRYTINA Z PROFILOVANÉHO PLECHU
- SLOUPEK Z BETONOVÝCH TVAROVEK, POVRCHOVĚ OPRACOVANÝCH
- SOKL
- ŠAMBRÁNY
- STÁVAJÍCÍ KRYTINA Z KERAMICKÝCH TAŠEK BOBROVKA, KORUNOVÁ SKLADBA
- DŘEVĚNÉ OPLÁŠTĚNÍ SOUSEDNÍHO VIKÝŘE

SYSTÉM BPV:
±0,000 = 362,0 m n.m.