






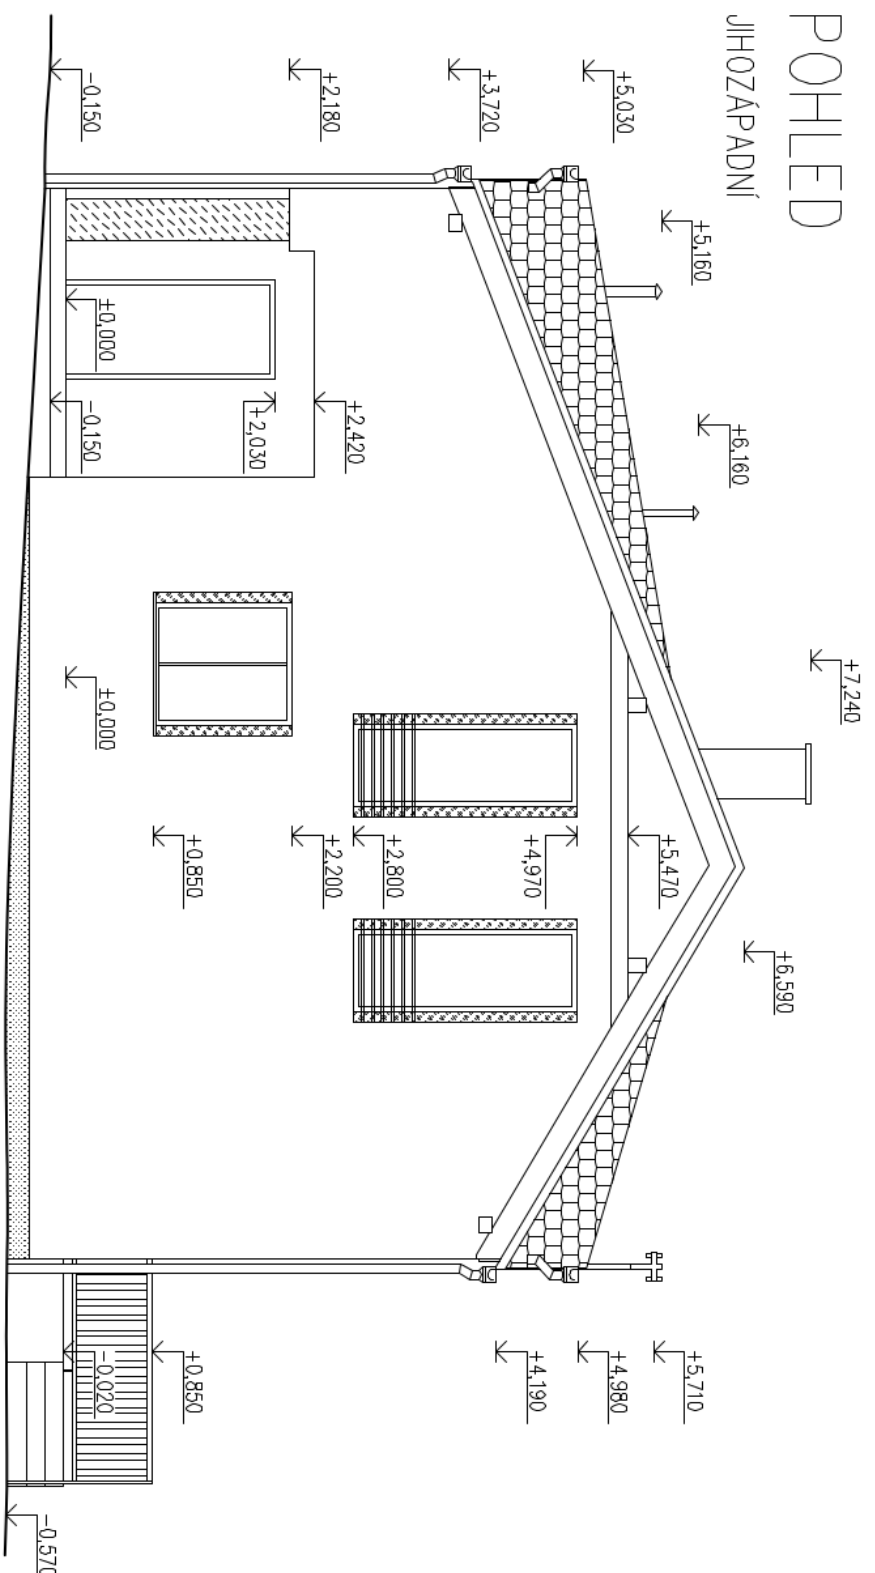

# POHLED

JIHOZÁPADNÍ



## LEGENDA

-  KRYTINA Z PROFILOVANÉHO PLECHU
-  SLoupEK Z BETONOVÝCH TVAROVEK, POUROCHOVÉ OPRACOVANÝCH
-  ŠAMBRÁNY
-  SOKL
-  BETON PROSTÝ C20/25
-  BETON PROKLÁDANÝ KAMENEM

SYSTÉM BRV:  
±0,000 = 362,0 m n.n.