



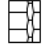



POHLED SEVEROZÁPADNÍ

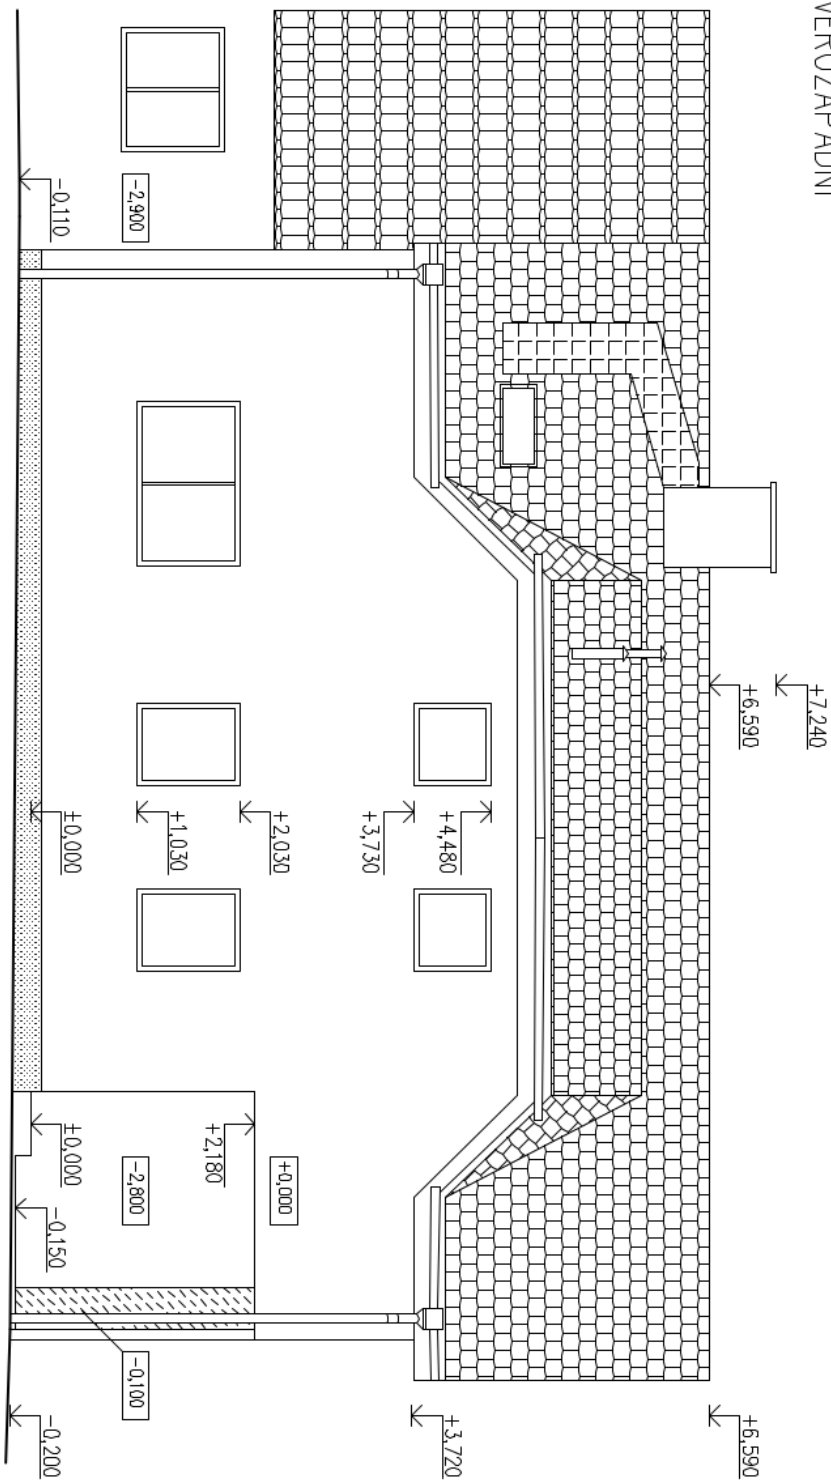

LEGENDA

-  KRYTINA Z PROFILOVANÉHO PLECHU
-  SLoupEK Z BETONOVÝCH TVAROVEK, PóVRCHOVÉ OPRACOVANÝCH
-  SOKL
-  STÁVAJÍCÍ KRYTINA Z KERAMICKÝCH TAŠEK BOBEROVKA, KORUNOVÁ SKLADBA
-  KRYTINA OPATŘENÁ STUPADLY PRO VÝSTUP KE KAMINU

SYSTÉM BPV:
±0,000 = 362,0 m n.n.