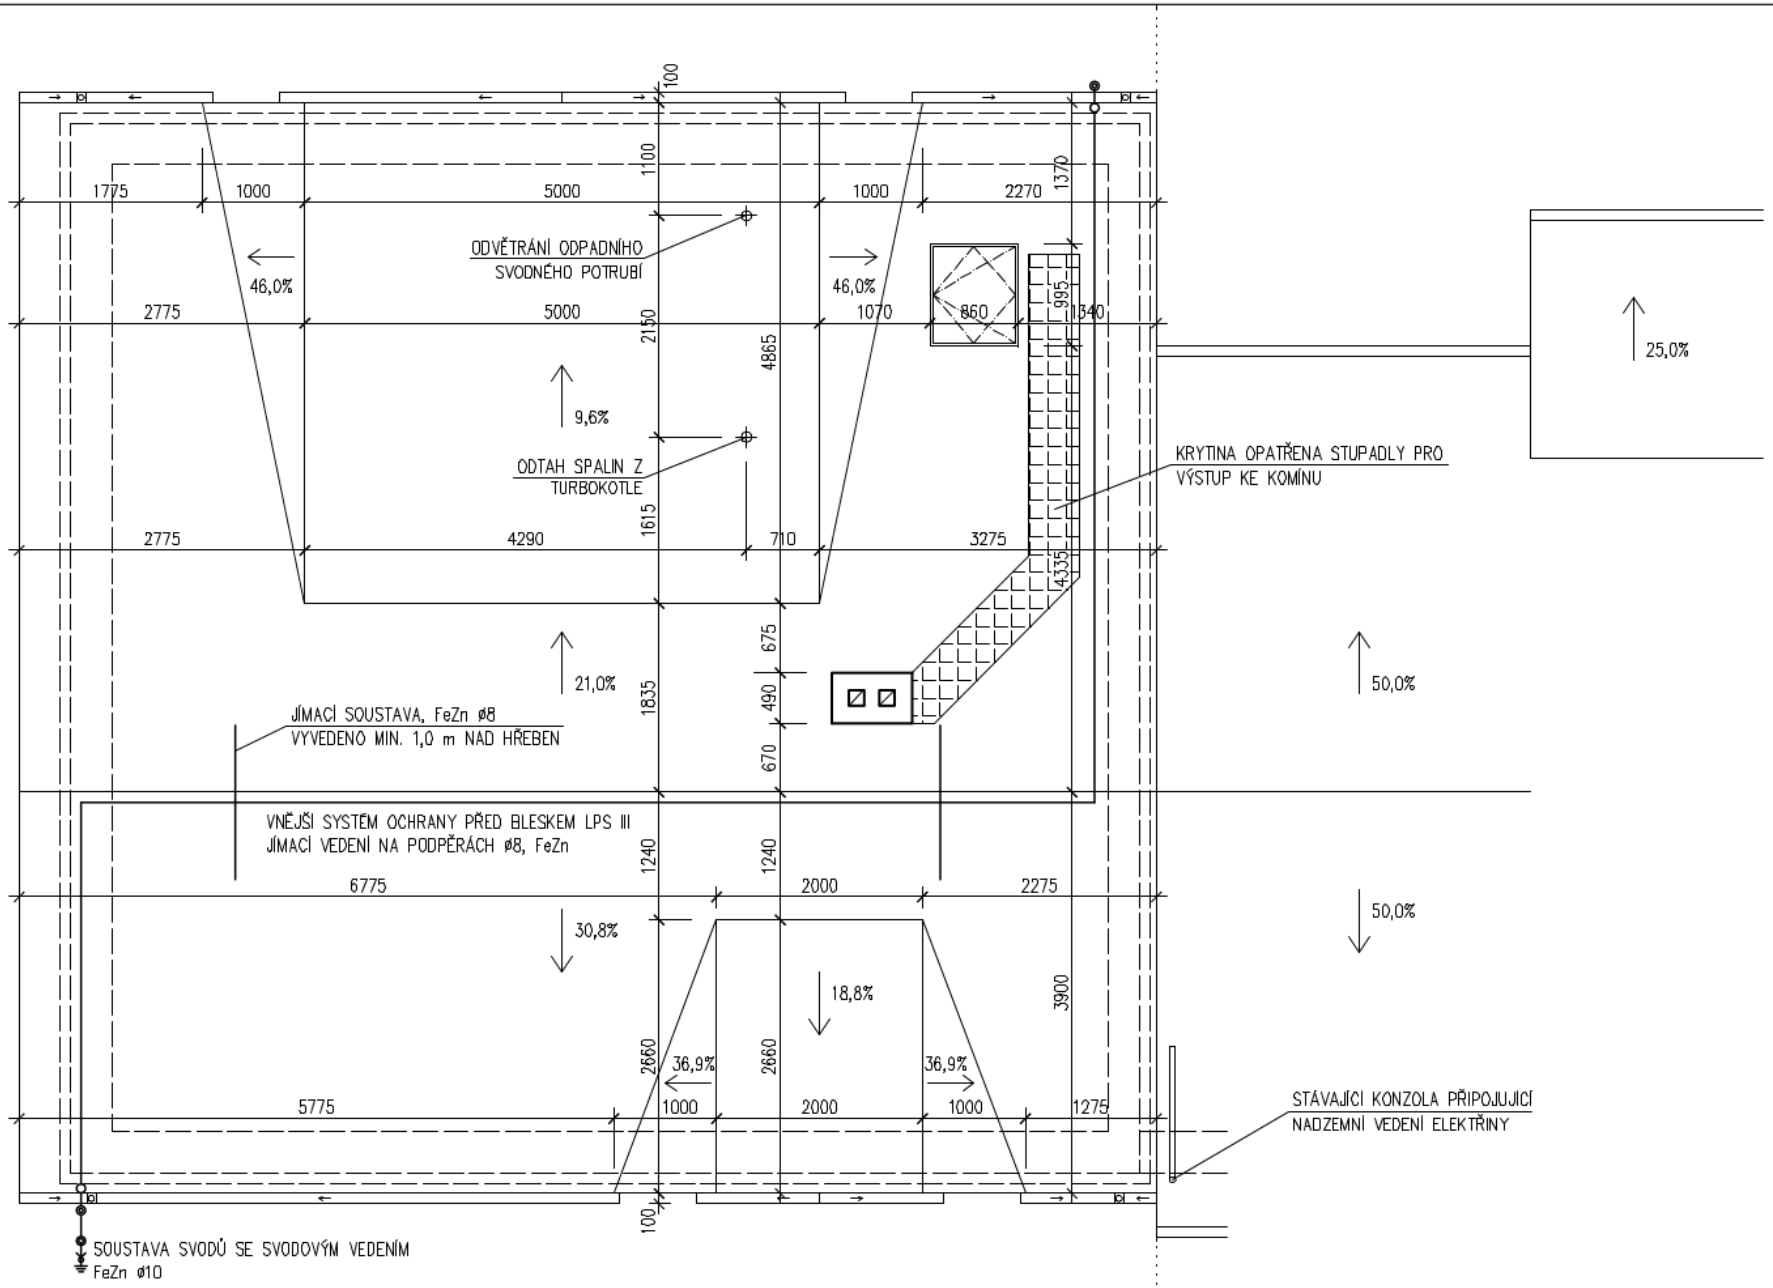
100
1100
1775
1000
5000
1000
2270
1370
ODVĚTRÁNÍ ODPADNÍHO
SVODNÉHO POTRUBÍ
46,0%
46,0%
2775
5000
2150
1070
860
995
340
4865
25,0%
9,6%
ODTAH SPALIN Z
TURBOKOTLE
KRYTINA OPATŘENA STUPADLY PRO
VÝSTUP KE KOMÍNU
1615
2775
4290
710
3275
4335
675
21,0%
50,0%
1835
490
JÍMACÍ SOUSTAVA, FeZn ø8
VYVEDENO MIN. 1,0 m NAD HŘEBEN
670
VNĚJŠÍ SYSTÉM OCHRANY PŘED BLESKEM LPS III
JÍMACÍ VEDENÍ NA PODPĚRÁCH ø8, FeZn
1240
1240
6775
2000
2275
50,0%
30,8%
18,8%
3900
2660
36,9%
2660
36,9%
5775
1000
2000
1000
1275
STÁVAJÍCÍ KONZOLA PŘIPOJUJICÍ
NADZEMNÍ VEDENÍ ELEKTŘINY
100
SOUSTAVA SVODŮ SE SVODOVÝM VEDENÍM
FeZn ø10