

001

x TČCH 7 NĚ  
(380V, led, 7, 7W)  
TRONKA (near)

JISTIČ KOUPELNA  
WC, KUCH, OBĚ

ŘEPO U STŘEPU  
+ HDN, + SAT, x80x, --

1x vývod  
NĚ NĚDĚTE. ZĚSUVKĚ7

HL. JISTIČ

1 015  
2 027  
D02


1 250  
1 955  
D01

1 250  
1 955  
D01

O01

O01

ZĚSUVKĚ7  
SLABO

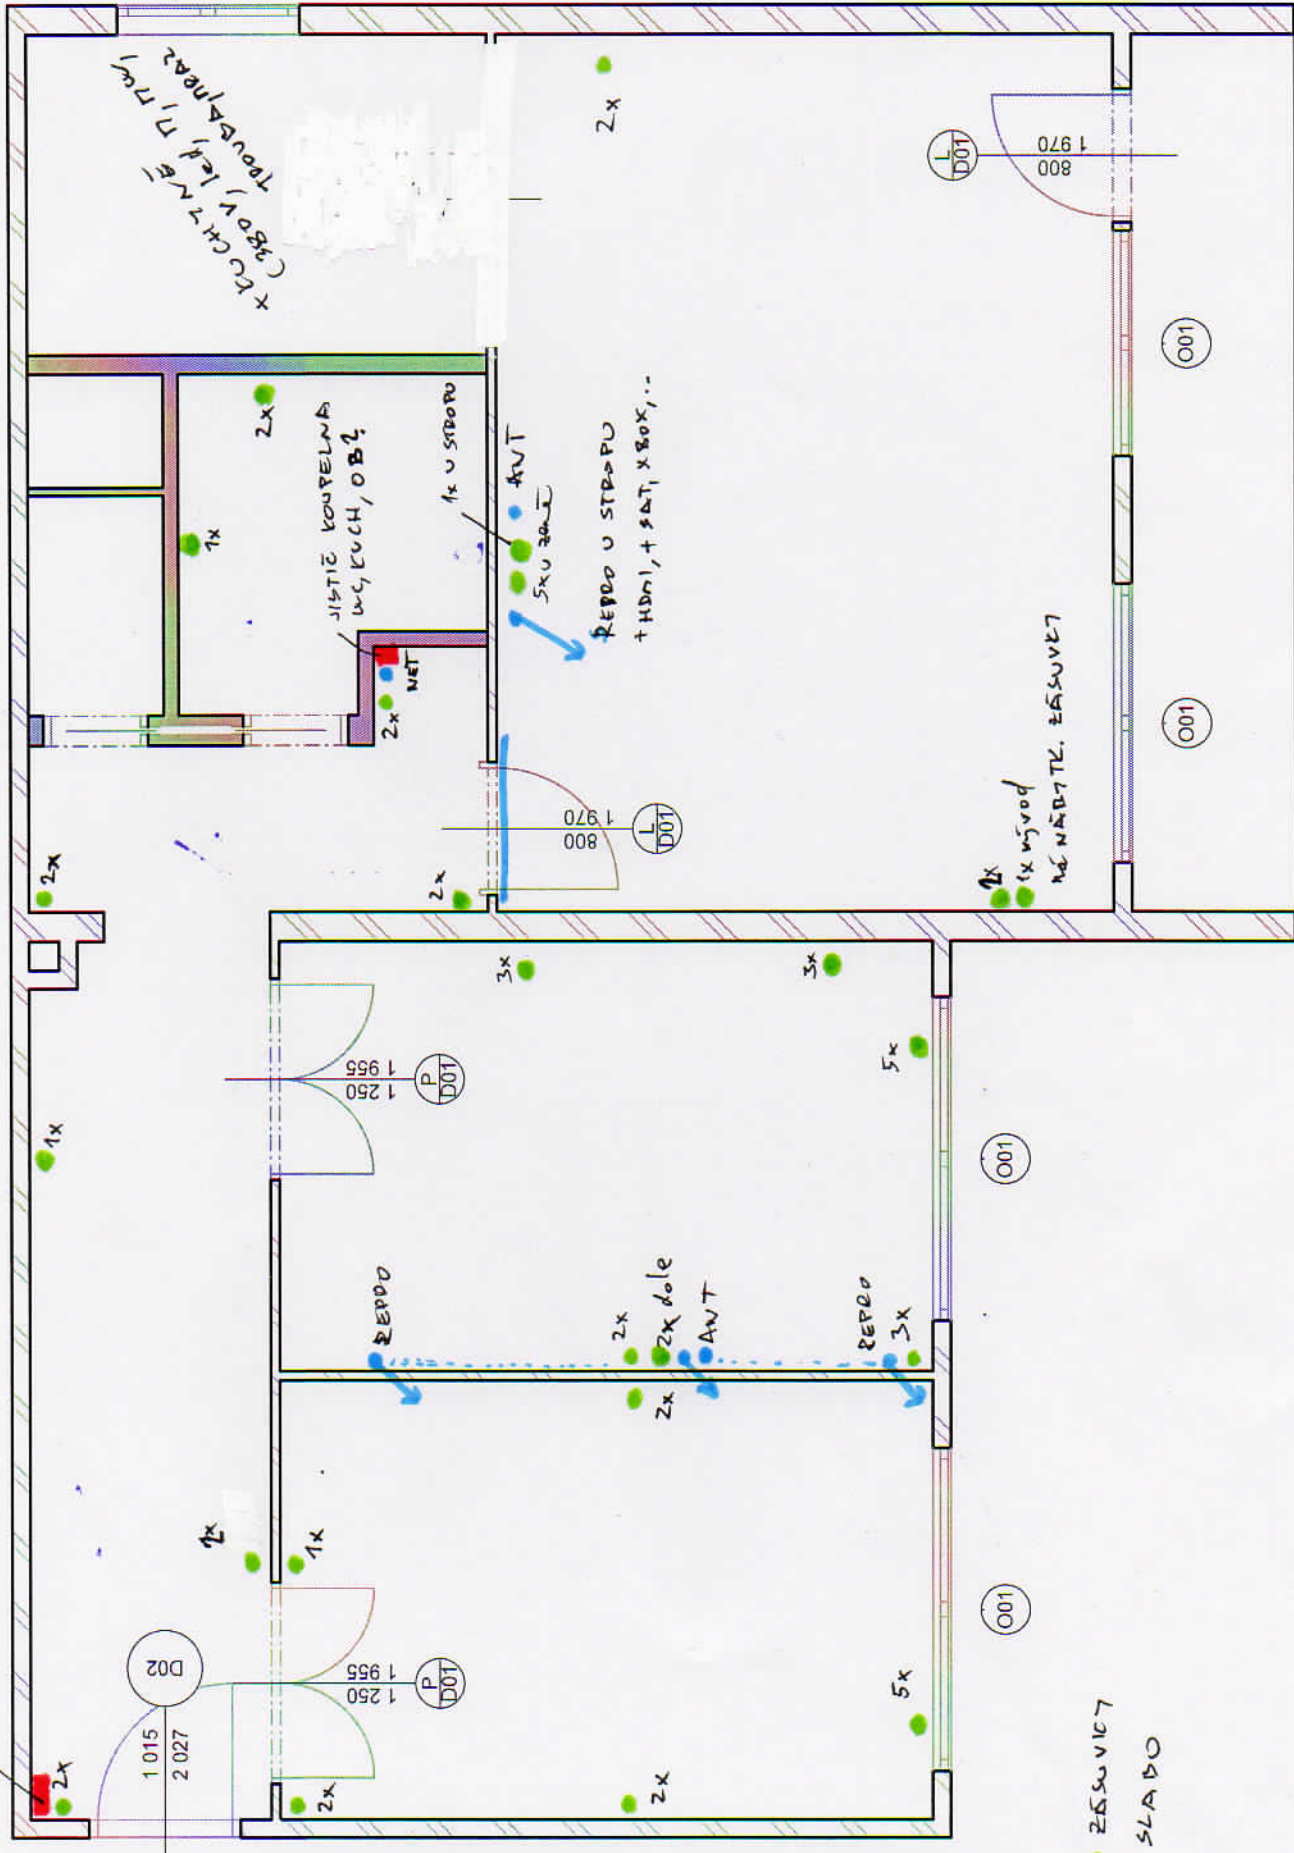

O01

O01

D01

1 970  
800  
D01

1 970  
800  
D01

3x

3x

5x

1x

2x

2x

1x

2x

2x

2x

2x

2x dole

2x

ANT

ŘEPO

3x

1x

1x

2x

2x

5x

1 250  
1 955  
D01

1 250  
1 955  
D01

800  
1 970  
D01

ZĚSUVKĚ7

SLABO