
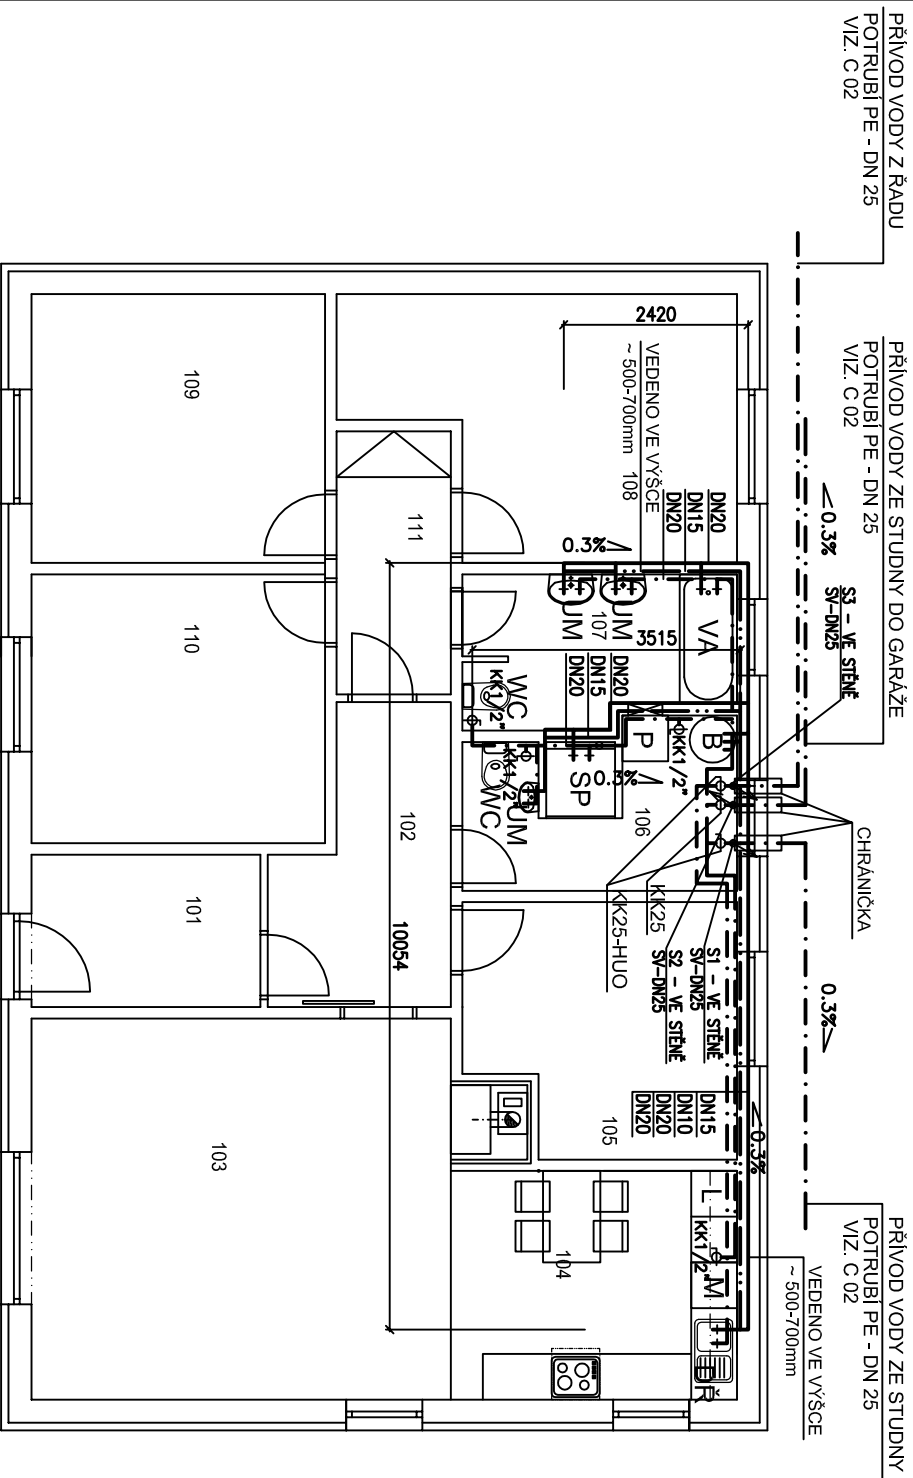


RD

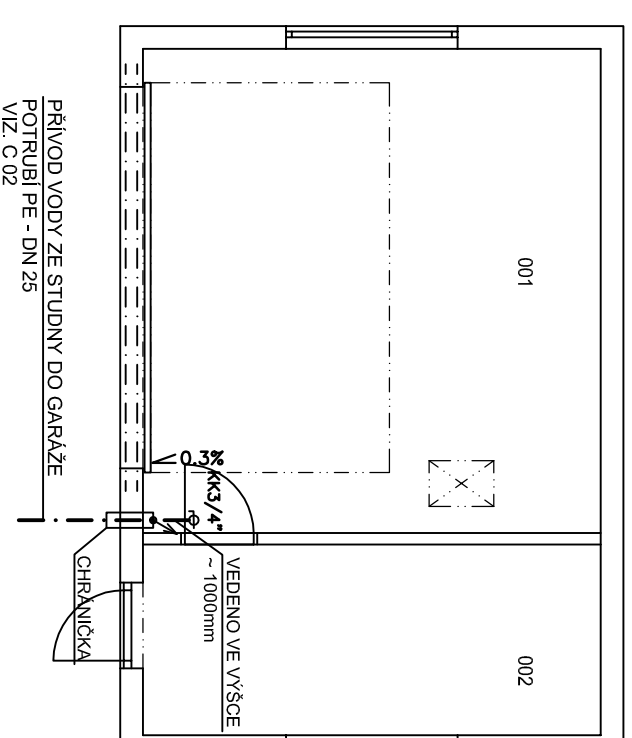

GARÁŽ

**LEGENDA:**

- TUV
- - - - - STUDENÁ VODA
- --- --- CIRKULACE
- UM - UMYVADLO S UMYVADLOVOU BATERIÍ
 SP - SPRCHOVÝ KOUT SE SPRCHOVOU BATERIÍ
 VA - VANA S VANOVOU BATERIÍ
 WC - TOALETA S UZAVÍRACÍ ARMATUROU KK1/2"
 DŘ - DŘEZ S DŘEZOVOU BATERIÍ
 B - ELEKTRICKÝ ZÁSOBNÍKOVÝ OHŘÍVAČ VODY 200L
 P - PRAČKA S UZAVÍRACÍ ARMATUROU KK 1/2"
 M - MYČKA S UZAVÍRACÍ ARMATUROU KK 1/2"

- VEŠKERÉ OSTĚNÍ, NADPRAŽÍ A PARAPETY OKEN A DVEŘÍ ZATEPLITI IZOLACI TL. min. 30 mm

PROJEKTOVÁ DOKUMENTACE PRO OHLÁŠENÍ STAVBY		datum: 09/2012
NÁZEV AKCE NOVOSTAVBA RODINNÉHO DOMU A GARÁŽE		mřítko: 1:100
k.ú. Mělník, č.parc. 2015/8		PMM projekt S.ř.o. PROJEKCE Pražská 3939, 276 01 Mělník IC 24315273 martinovsky@pmmprojekt.cz www.pmmprojekt.cz 777698427
INVESTOR Pavel Šrytř, Sportovní 3204, Mělník 276 01 Jana Šrytřová, Sportovní 3204, Mělník 276 01	PARE	č. akce: 102-12
NÁZEV VÝKRESU SCHÉMA ROZVODŮ VODY	č. VÝKRESU V 01	změna: kreslil: Petr Martinovský schválil:

