


# PŮDORYS 1.NP

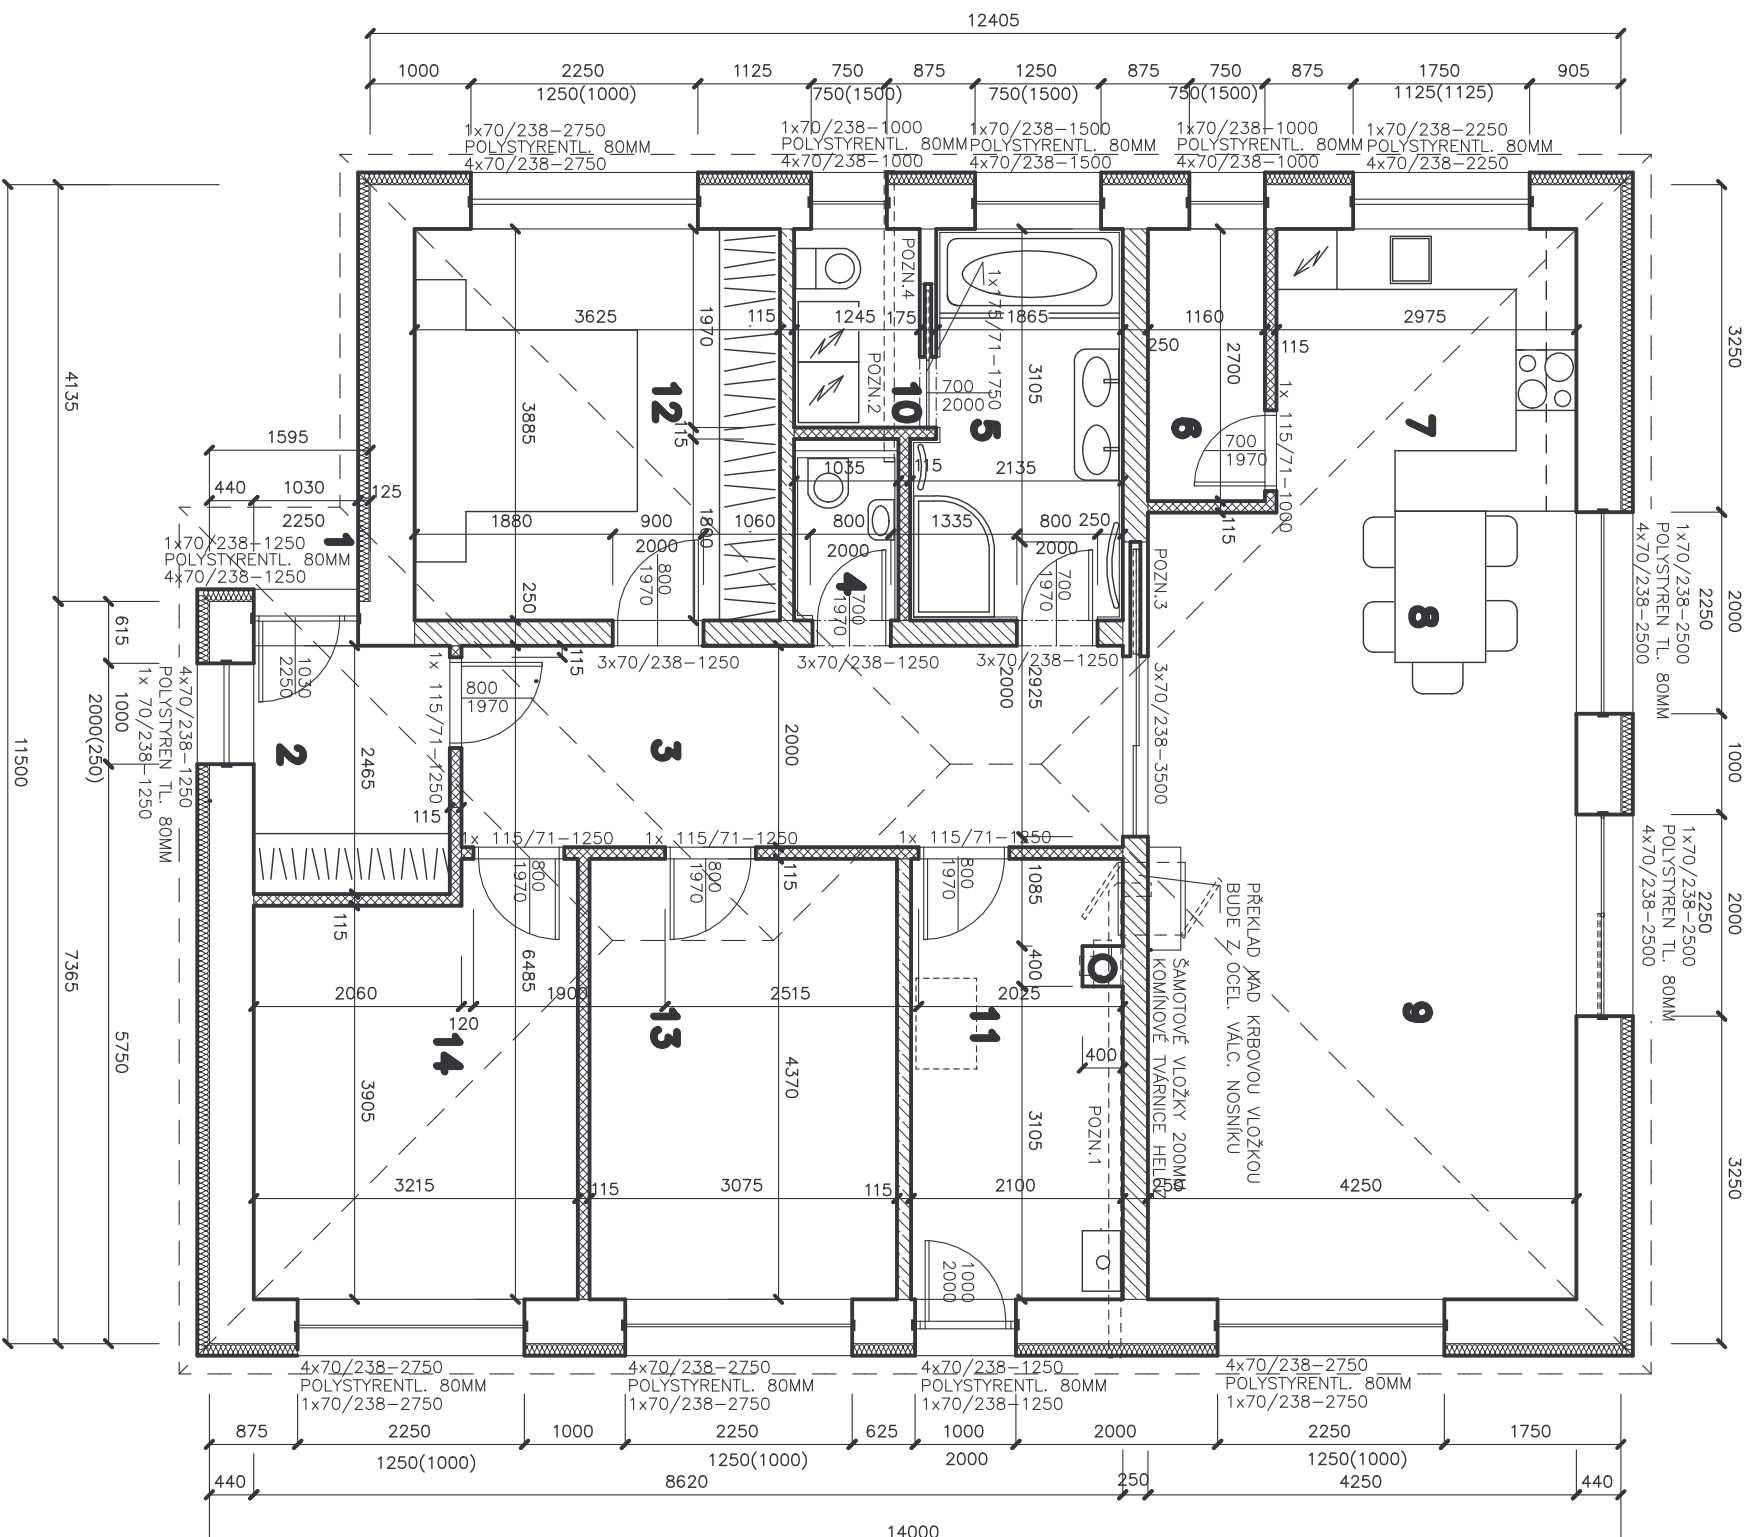

## LEGENDA MÍSTNOSTI

ČÍSLO	ÚČEL	PLOCHA	PODLAHA	ÚPRAVY POKRCHU
1	ZAVĚTRÍ	1,3	KERAMICKÁ DLAZBA	KERAM. SOKL V.100MM
2	ZADVĚŘÍ	4,9	KERAMICKÁ DLAZBA	KERAM. SOKL V.100MM
3	CHODBA	13,3	KERAMICKÁ DLAZBA	KERAM. SOKL V.100MM
4	WC	1,9	KERAMICKÁ DLAZBA	BELINOVÝ OBKL. V.1,5M
5	KOUPELNA	7,7	KERAMICKÁ DLAZBA	BELINOVÝ OBKL. V.2M
6	KOMORA	3,2	KERAMICKÁ DLAZBA	KERAM. SOKL V.100MM
7	KUCHYŇNĚ	8,4	KERAMICKÁ DLAZBA	KERAM. SOKL V.100MM
8	JÍDELNA	8,7	LAMINO IMITACE DŘEVA	DŘEVĚNÁ PODL. LIŠŤA
9	POKOJ	24,6	LAMINO IMITACE DŘEVA	DŘEVĚNÁ PODL. LIŠŤA
10	PRÁDELNA	2,5	KERAMICKÁ DLAZBA	BĚLIN. OBKLAD V.1,5M
11	TECHNICKÁ MÍŠ	9,4	KERAMICKÁ DLAZBA	KERAM. SOKL V.100MM
12	POKOJ	14,3	LAMINO IMITACE DŘEVA	DŘEVĚNÁ PODL. LIŠŤA
13	POKOJ	13,4	LAMINO IMITACE DŘEVA	DŘEVĚNÁ PODL. LIŠŤA
14	POKOJ	13,1	LAMINO IMITACE DŘEVA	DŘEVĚNÁ PODL. LIŠŤA

ZSTAVĚNÁ PLOCHA	155 M2
OBSTAVĚNÁ PLOCHA	74,5 M2
ÚŽITKOVÁ PLOCHA	125,4 M2
OBESTAVĚNÝ PROSTOR	720 M3

## LEGENDA MATERIÁLŮ

- OBVODOVÉ ZDIVO Z CIHELNYCH KVADRŮ SUPERTEHREM TL. 440 MM P10 NA PERO A DRÁZKU TVÁŘNICE BUDOU BROUŠENÉ LEPEŇE TMELEM IZOLACE VNĚJŠÍ STĚNY POLYSTYRENEM STROTHREM TL. 120MM
- PRICKY TL.75+115 Z CIHEL SUPERTEHREM LEPEŇE TMELEM
- VNITŘNÍ NOSNÉ ZDIVO Z CIHELNYCH KVADRŮ SUPERTEHREM P15 TL. 250MM, TVÁŘNICE JSOU BROUŠENÉ A LEPEŇE TMELEM
- PRICKY TL. 115MM Z CIHELNYCH KVADRŮ SUPERTEHREM AKU LEPEŇE TMELEM POKUD BUDOU POUŽITĚ PRICKY TL. 200MM SE ZALIVOU BETONEM, BUDE DO BETONOVÉ MAZANINY POD PRICKY VLOŽENÝ PÁS Š.1M SVAŘOVANÉ SÍŤE 8/100MM VE DVOU VRSŤVÁCH.

## LEGENDA MATERIÁLŮ

- DO PROSTORU KŘBOVÉ VLOŽKY BUDE PŘÍVOD VZDUCHU V PODLAZE POTRUBÍM 125 MM Z VNĚJŠÍHO PROSTŘEDÍ.
- MÍSTNOST WC BUDE PROVĚTRÁVANÁ POTRUBÍM 100MM U PODLAHY Z VNĚJŠÍHO PROSTŘEDÍ, ODVOD BUDE POTRUBÍM 100MM PŘES STŘEP V POTRUBÍ BUDE VENTILÁTOR.
- VNĚJŠÍ KOMINOVÁ DVÍŘKA BUDOU NA BŮDĚ ČCA 1M NAD PODLAHOU.
- ROZMĚR VLEZU NA PŮDU BUDE UPŘESŇENÝ PODLE TYPU VÝROBKU.
- POUZDRO POSUVNÝCH DVEŘÍ J.A.P. PARALEL JE TL. 175MM, Z OBOU STRAN BUDE PŘÍZDÍVKA Z TONG TVÁŘNICE TL.35MM, ABY OMIŤKA NA PŘÍČKÁCH V CELE PLOŠE BYLA ČCA STEJNĚ TLOUŠŤKY.
- POUZDRO POSUVNÝCH DVEŘÍ J.A.P. JE TL. 100MM, Z OBOU STRAN BUDE PŘÍZDÍVKA Z TONG TVÁŘNICE TL.35MM, ABY OMIŤKA NA PŘÍČKÁCH V CELE PLOŠE BYLA ČCA STEJNĚ TLOUŠŤKY.
- POUZDRO POSUVNÝCH DVEŘÍ J.A.P. JE TL. 100MM, Z OBOU STRAN BUDE PŘÍZDÍVKA Z TONG TVÁŘNICE TL.35MM, ABY OMIŤKA NA PŘÍČKÁCH V CELE PLOŠE BYLA ČCA STEJNĚ TLOUŠŤKY.

## STAVOPROJEKT 2000,s.r.o.ZNOJMO

NÁM. ARMADY 1215/10,669 02 ZNOJMO,TEL. 515224829  
 odp.proj. DANIELOVÁ  
 správní org. ST.Ú. STŘELICE

<b>MARIE A DARKO BOJIČOVI</b>		datum	8/2012
<b>ČERMÁKOVÁ 452/3,62500 BRNO 25, STARÝ LÍSKOVEC</b>		stĺpen	PSŘ
<b>NOVOSTAVBA RODINNĚHO DOMU V OŘECHOVĚ</b>		m.ř.	č.v.
<b>NA STAVEBNÍ PARCELI 7725/2</b>			
část	STAVEBNÍ ŘEŠENÍ – PŮDORYS 1.NP		
obsah	PROJEKTOVÁ DOKUMENTACE PRO STAVEBNÍ ŘÍZENÍ	1:50	<b>4</b>