



POHLED BOČNÍ LEVÝ

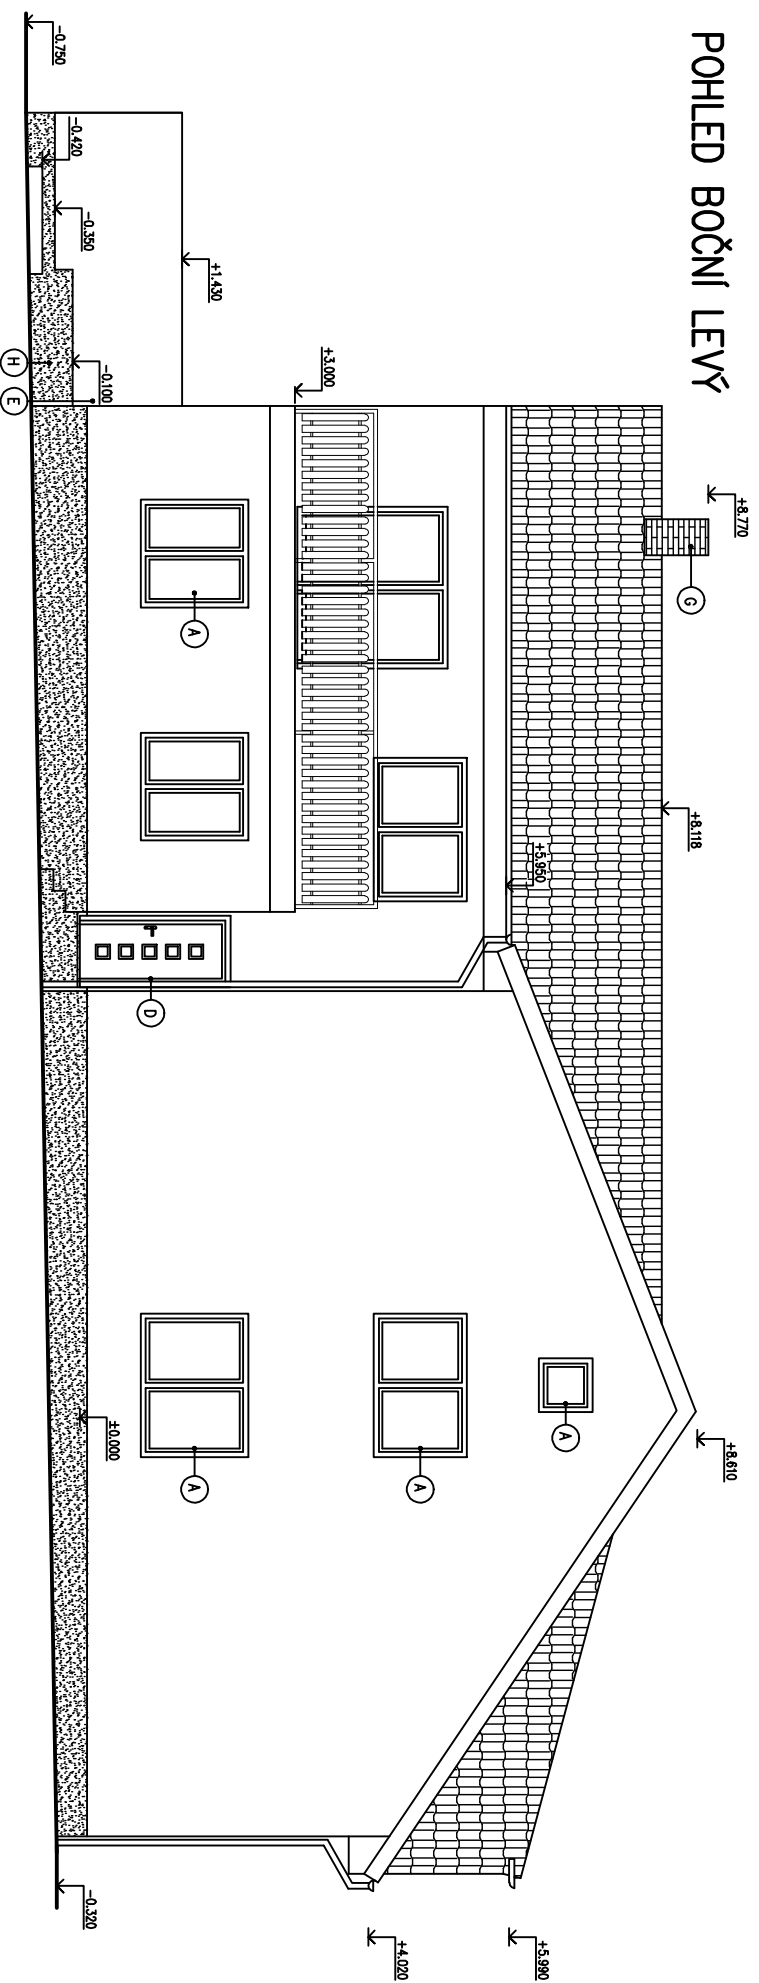


- Ⓐ OKENÍ VÝPLŇ OTVORŮ – PLASTOVÉ, ODSŤIN HNĚDÝ
- Ⓑ KLEMPŘSKÉ PRVKY – POZINKOVANÝ PLECH
- Ⓒ DŘEVĚNÉ PRVKY – HOBLOVANÉ DŘEVO (PALUBKY), ODSŤIN TMAVOHNĚDÝ
- Ⓓ DVEŘNÍ VÝPLŇ OTVORŮ – PLASTOVÉ, ODSŤIN HNĚDÝ
- Ⓔ FASÁDA – OMÍTKA AKRYLÁTOVÁ
- Ⓕ STŘEŠNÍ KRYTINA – TAŠKA BRAMAC, ODSŤIN ČERVENÝ
- Ⓖ LICOVÉ CHILY – BARVA ČERVENÁ
- Ⓗ SOKL – OMÍTKA MARMOLIT

POHLED ZADNÍ

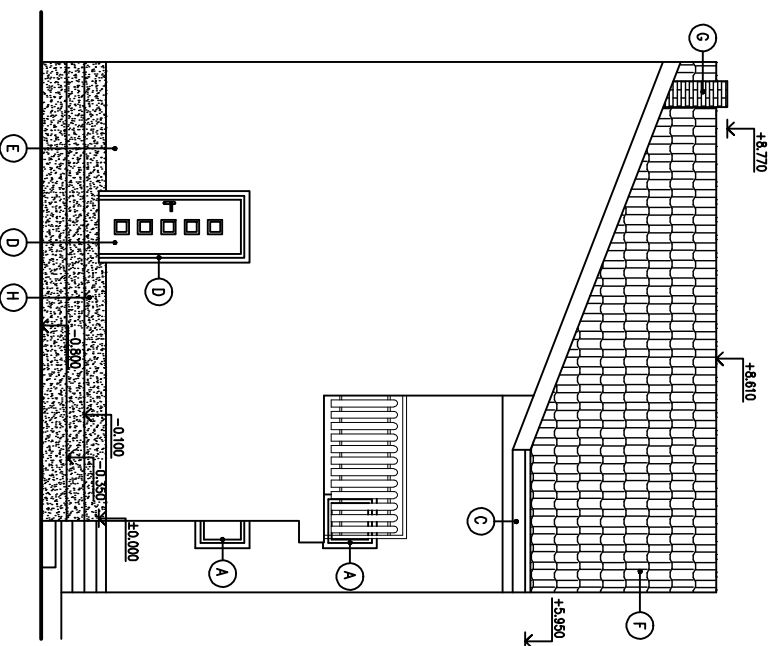

POHLED ČELNÍ

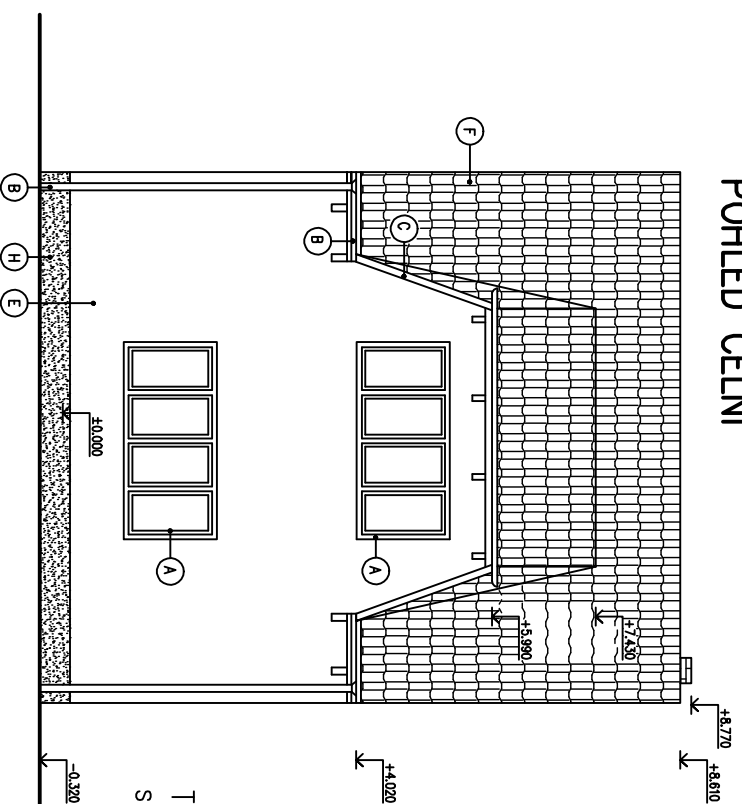

Tato dokumentace je duševním vlastnictvím projektanta. Nesmí být bez předchozího písemného souhlasu kopírována, rozmnožována a zprístupněna jiným fyzickým nebo právnickým subjektům.

Zodpovědný projektant:	Kreslil:	Ing. Martin Herúfek	Ing. Martin Herúfek	Ing. Martin Herúfek projektce a inženýrská činnost Mírová 735, 691 02 Velké Bílovice IČ: 75503620 Tel: 774 538 337
Místo:	KÚ Chřovice, parc.č.1232/1, 1232/2			
Investor:	Erika Buknová, Měšín 41, 664 57 Měšín			
Akce:	NOVOSTAVBA RD			
Objekt:	SO 01 A STAVEBNÍ ČÁST			
Obsah:	POHLEDY			08
Formát:	2xA4			
Účel:	DOS			
Datum:	12/11			
Č.zakázky:	34/11/291			
Měřítko:	1:100			
Č.výkresu:	Paré č.:			