AUFBAUTEN DACHGESCHOSS
Aufbauten sind beispielhaft und
Änderung im Zuge der Ausführung notwendig!

Innenwände:

I2, Wohnungstrennwand
Gipskartonfeuerschutzplatte doppelt 2,5 cm
C-Profil dazwischen
MW-W (Glaswolle) (15) 7,5 cm
Gipskartonfeuerschutzplatte 1,25 cm
Luftschicht 5,5 cm
C-Profil dazwischen
MW-W (Glaswolle) (15) 7,5 cm
Gipskartonfeuerschutzplatte doppelt 2,5 cm

I2.1, Wohnungstrennwand
Gipskartonfeuerschutzplatte doppelt 2,5 cm
C-Profil dazwischen
MW-W (Glaswolle) (15) 7,5 cm
Gipskartonfeuerschutzplatte 1,25 cm
Luftschicht 5,5 cm
C-Profil dazwischen
MW-W (Glaswolle) (15) 7,5 cm
Gipskartonfeuerschutzplatte doppelt 2,5 cm
Luftschicht 1,0 cm
C-Profil dazwi. MW-W (Glaswolle) (15) 3,0 cm
Gipskartonplatte 1,25 cm

I2.2, Wohnungstrennwand
Gipskartonplatte 1,25 cm
C-Profil dazwi. MW-W (Glaswolle) (15) 3,0 cm
Luftschicht 1,0 cm
Gipskartonfeuerschutzplatte doppelt 2,5 cm
C-Profil dazwi. MW-W (Glaswolle) (15) 7,5 cm
Gipskartonfeuerschutzplatte 1,25 cm
Luftschicht 5,5 cm
C-Profil dazwi. MW-W (Glaswolle) (15) 7,5 cm
Gipskartonfeuerschutzplatte doppelt 2,5 cm
Luftschicht 1,0 cm
C-Profil dazwi. MW-W (Glaswolle) (15) 3,0 cm
Gipskartonplatte 1,25 cm

I2.3, Wohnungstrennwand
Gipskartonplatte 1,25 cm
C-Profil dazwi. MW-W (Glaswolle) (15) 3,0 cm
Luftschicht 1,0 cm
Gipskartonfeuerschutzplatte doppelt 2,5 cm
C-Profil dazwi. MW-W (Glaswolle) (15) 7,5 cm
Gipskartonfeuerschutzplatte doppelt 2,5 cm
Luftschicht 1,0 cm
C-Profil dazwi. MW-W (Glaswolle) (15) 7,5 cm
Gipskartonplatte 1,25 cm

I2.4, Wohnungstrennwand
Gipskartonplatte 1,25 cm
C-Profil dazwi. MW-W (Glaswolle) (15) 3,0 cm
Luftschicht 1,0 cm
Gipskartonfeuerschutzplatte doppelt 2,5 cm
C-Profil dazwi. MW-W (Glaswolle) (15) 7,5 cm
Gipskartonfeuerschutzplatte doppelt 2,5 cm
Luftschicht 2,5 cm
C-Profil dazwi. MW-W (Glaswolle) (15) 7,5 cm
Gipskartonplatte 1,25 cm

I3, Zimmertrennwand 10,5 cm
Gipskartonfeuerschutzbrett
Gipskartonplatte 1,5 cm
C-Profil dazwi. MW-W (Glaswolle) (15) 7,5 cm
Gipskartonplatte 1,5 cm

Vorsatzschalen

V1, VSS Wohnungstrennwand Bestand
C-Profil dazwi. MW-W (Glaswolle) (15) 5,0 cm
Gipskartonplatte 1,25 cm

V2, VSS Sanitär
C-Profil 7,5 cm
dazwi. 5,0 cm MW-W (Glaswolle) (15)
Gipskartonplatte 1,25 cm

V3, VSS WC Spülkasten
Unterkonstruktion C-Profile 19,0 cm
dazwi. 5,0 cm MW-W (Glaswolle) (15)
Gipskartonplatte 1,25 cm

Aussenwände:

A1, Aussenwand mit WD
Aussenputz 2,5 cm
Vollziegelmauerwerk 30,0 cm
C-Profil dazwi. Wärmedämmung WD 50 5,0 cm
Gipskartonplatte 1,25 cm

A1.1, Aussenwand mit WD und VSS
Aussenputz 2,5 cm
Vollziegelmauerwerk 30,0 cm
C-Profil dazwi. Wärmedämmung WD 50 5,0 cm
Gipskartonplatte 1,25 cm

A1.2, Aussenwand mit WD und VSS Bad
Aussenputz 2,5 cm
Vollziegelmauerwerk 30,0 cm
C-Profil dazwi. Wärmedämmung WD 50 5,0 cm
Dampfsperre 5,0 cm
C-Profil dazwi. MW-W (Glaswolle) (15) 1,25 cm
Gipskartonplatte
Luftschicht 1,0 cm
Metallunterkonstruktion 7,5 cm
Gipskartonplatte 1,25 cm

A5, Kaminmauerwerk im DG
Gipskartonplatte 1,25 cm
Ausgleichsschicht
Ziegelmauerwerk 15,0 cm
Hohlraum / Luft 15,0 cm
Ziegelmauerwerk 15,0 cm
Ausgleichsschicht
Gipskartonplatte 1,25 cm

A5.1, Kaminmauerwerk über Dach
Aussenputz-Silikatputz 0,5 cm
MW-PT (Steinwolle) (75) 10,0 cm
Ziegelmauerwerk 15,0 cm
Hohlraum / Luft 15,0 cm
Ziegelmauerwerk 15,0 cm
MW-PT (Steinwolle) (75) 10,0 cm
Aussenputz-Silikatputz 0,5 cm

A4, Holzriegelwand, DG
Elementplatten 1,0 cm
Lattung / Luftschicht senkrecht 5,0 cm
Unterspannbahn Folie
OSB Platte / Schalung 2,5 cm
Vollholzsteher dazwi. MW-W (Glaswolle) (20) 12,0 cm
OSB- Platte / Schalung 2,5 cm
Dampfbremse
Gipskartonfeuerschutzplatte GKF 2,0 doppelt 4,0 cm
Luftschicht 0,5 cm
C-Profil / Metallunterkonstruktion 3,0 cm
dazw. MW-W (Glaswolle) (20)
Gipskartonplatte 1,25 cm

A5.1, Gaupenwand, DG
Blechdeckung 0,1 cm
Vollholzschalung 2,4 cm
Konterlattung / Luftschicht 4,0 cm
Unterspannbahn
OSB Platte / Schalung 2,5 cm
Vollholzsteher dazwi. MW-W (Glaswolle) (20) 12,0 cm
OSB- Platte / Schalung 2,0 cm
Dampfbremse
Gipskartonfeuerschutzplatte GKF 2,0 doppelt 4,0cm
Luftschicht 0,5 cm
C-Profil / Metallunterkonstruktion 3,0 cm
dazw. MW-W (Glaswolle) (20)
Gipskartonplatte 1,25 cm

A5, Aussenwand Drempel Bestand mit VS
Aussenputz 2,5 cm
Vollziegelmauerwerk 45,0 cm
MW-W (Glaswolle) (20) 10,0 cm
OSB Platte / Schalung 2,5 cm
Dampfsperre
Gipskartonfeuerschutzplatte GKF 2,0 doppelt 4,0 cm
Luftschicht 1,0 cm
C-Profil / Metallunterkonstruktion 3,0 cm
dazw. MW-W (Glaswolle) (20)
Gipskartonplatte 1,25 cm

A6, Feuermauer Bestand
Aussenputz 2,5 cm
Vollziegelmauerwerk 30,0 cm
MW-W (Glaswolle) (20) 10,0 cm
Metallunterkonstruktion 3,0 cm
Gipskartonplatte
Luftschicht 1,0 cm
Gipskartonplatte 1,25 cm

A6.1, Feuermauer Bestand mit VSS
Aussenputz 2,5 cm
Vollziegelmauerwerk 30,0 cm
MW-W (Glaswolle) (20) 10,0 cm
Dampfsperre
Luftschicht 1,0 cm
Metallunterkonstruktion 3,0 cm
Gipskartonplatte 1,25 cm

A6.2, Feuermauer Bestand mit VSS Bad
Aussenputz 2,5 cm
Vollziegelmauerwerk 30,0 cm
MW-W (Glaswolle) (20) 10,0 cm
Dampfsperre
Luftschicht 1,0 cm
Metallunterkonstruktion 7,5 cm
Gipskartonplatte 1,25 cm

A7, Kaminwand als Aussenwand
Aussenputz 2,0 cm
Vollziegelmauerwerk 15,0 cm
Luftschicht senkrecht 15,0 cm
Vollziegelmauerwerk 15,0 cm
MW-W (Steinwolle) (50) 10,0 cm
Metallunterkonstruktion 3,0 cm
Dampfsperre
Gipskartonplatte 1,90 cm

A7.1, Kaminwand als Aussenwand mit VSS
Aussenputz 2,0 cm
Vollziegelmauerwerk 15,0 cm
Luftschicht senkrecht 15,0 cm
Vollziegelmauerwerk 15,0 cm
MW-W (Steinwolle) (50) 10,0 cm
Dampfsperre
Luftschicht 1,0 cm
Metallunterkonstruktion 7,5 cm
Gipskartonplatte 1,3 cm

A7.2, Kaminwand als Aussenwand mit VSS Bad
Aussenputz 2,5cm
Vollziegelmauerwerk 15,0cm
Luftschicht senkrecht 15,0 cm
Vollziegelmauerwerk 15,0 cm
MW-W (Steinwolle) (50) 10,0 cm
Dampfsperre
Luftschicht 1,0 cm
Metallunterkonstruktion 7,5 cm
Gipskartonplatte 1,3 cm

Bodenaufbau / Deckenaufbau:

D4, Decke über 3.Stock zu DG.1
Parkett 1,5 cm
Estrich (Zement) 5,5 cm
Trennschicht Folie
Trittschalldämmplatten TDPL 35/30 3,0 cm
Stirnporbeton / Ausgleichsschicht 18,0 cm
STB Platte in Verbund 7,0 cm
Trennschicht PAE-Folie
Bestandsdecke 26,0 cm
Gipsputz auf Rohrmatten 3,0 cm

D4.1, Decke über 3.Stock zu DG.1 Gang
Keramische Platten / Kleber 1,5 cm
Estrich (Zement) 5,5 cm
Trennschicht
Trittschalldämmplatten TDPL 35/30 3,0 cm
Stirnporbeton / Ausgleichsschicht 18,0 cm
STB Platte in Verbund 7,0 cm
Trennschicht PAE-Folie
Bestandsdecke 26,0 cm
Gipsputz auf Rohrmatten 3,0 cm

D4.2, Decke über 3.Stock zu DG.1 Nassraum
Fliesen Kleber 1,5 cm
Estrich Verbundsanierung
Estrich (Zement) 5,5 cm
Trennschicht mit 15 cm Hochzug an den W.
Trittschalldämmplatten TDPL 35/30 3,0 cm
Stirnporbeton / Ausgleichsschicht 18,0 cm
STB Platte in Verbund 7,0 cm
Trennschicht PAE-Folie
Bestandsdecke 26,0 cm
Gipsputz auf Rohrmatten 3,0 cm

D4.3, Decke über 3.Stock zu DG.1-Terrasse
Holzbohlen 4,0 cm
Kiesschüttung mind. 5,0 cm
Vlies
Abdichtung 1,0 cm
Kelitplatten H = 5 - x cm 18,0 cm
Dampfsperre 5,5 cm
STB-Platte in Verbund 7,0 cm
Trennschicht PAE-Folie
Bestandsdecke 26,0 cm
Gipsputz auf Rohrmatten 3,0 cm

D5, Decke 45 cm über DG.1 zu DG.2
Parkett 1,5 cm
Estrich Zement 5,5 cm
Trennschicht Folie
Trittschalldämmplatte TDPL 35/30 3,0 cm
Stirnporbeton / Ausgleichsschicht 4,0 cm
OSB-Platte / Schalung 1,8 cm
Vollholzbalken dazw. 20,0 cm
Sparren dazwi. 10 cm Mineralwolle
Dampfbremse
Gipskartonfeuerschutzplatte GKF 2,0 doppelt 4,0 cm
Luftschicht waagrecht o=u 3,0 cm
C-Profil Metallunterkonstruktion
Gipskartonplatte 1,25 cm

D5.1, Decke 45 cm über DG.1 zu DG.2 Dachboden
Heraklen E-02/3, Gehbelag 2,5 cm 2,5 cm
Heraklen E-02/3, Kem 10,5 cm 10,5 cm
OSB-Platte / Schalung 1,8 cm
Vollholzbalken dazwi. 20,0 cm
Sparren dazwi. 10 cm Mineralwolle
Sparschalung 2,4 cm
Dampfbremse
Gipskartonfeuerschutzplatte GKF 2,0 doppelt 4,0 cm
Luftschicht waagrecht o=u 3,0 cm
C-Profil Metallunterkonstruktion
Gipskartonplatte 1,25 cm

D5.2, Decke 45 cm über DG.1 zu DG.2 Kniestock
Kiesschüttung mind. 5,0 cm
Vlies
Abdichtung 1,0 cm
OSB-Platte / Schalung 1,8 cm
Sparren dazwi. MW-W (Glaswolle) (15) 5,0 cm
Stirnschalung 1,8 cm
Vollholzbalken dazw. 20,0 cm
MW-W (Glaswolle) (20)
Sparschalung 2,4 cm
Dampfbremse
Gipskartonfeuerschutzplatte GKF 2,0 doppelt 4,0 cm
Luftschicht waagrecht o=u 3,0 cm
C-Profil Metallunterkonstruktion
dazw. MW-W (Glaswolle) (20)
Gipskartonplatte 1,25 cm

D5.3, Decke 41 cm über DG.1 Kniestock
Kiesschüttung mind. 5,0 cm
Vlies
Abdichtung 1,0 cm
OSB-Platte / Schalung 1,8 cm
Sparren dazwi. 10 cm dazwi. 10,0 cm
MW-W (Glaswolle) (20)
Sturzschalung, OSB-Platte 1,8 cm
Vollholzbalken dazwi. 20,0 cm
MW-W (Glaswolle) (20)
Sparschalung 2,4 cm
Dampfbremse
Gipskartonfeuerschutzplatte GKF 2,0 doppelt 4,0 cm
Luftschicht waagrecht o=u 3,0 cm
C-Profil Metallunterkonstruktion
Gipskartonplatte 1,25 cm

D6, Steildach 64°, Eternitschindel Hauptfassaden
Dachgeeindeckung 3,0 cm
Schalung / OSB-Platten 2,4 cm
Konterlattung / Luftschicht 4,0 cm
Unterspanbahn
Schalung / OSB-Platten 2,4 cm
Sparren dazwi. 20,0 cm
MW-W (Glaswolle) (20)
Sparschalung 2,4 cm
Dampfbremse
Gipskartonfeuerschutzplatte GKF 2,0 doppelt 4,0 cm
C-Profil Metallunterkonstruktion 3,0 cm
dazw. MW-W (Glaswolle) (20)
Gipskartonplatte 1,25 cm

D6.1, Dach 40°-45°, Ziegeldeckung
Dachziegeldeckung 3,0 cm
Lattung 4,0 cm
Konterlattung / Luftschicht 4,0 cm
Unterspanbahn
Schalung / OSB-Platten 2,4 cm
Sparren dazwi. 20,0 cm
MW-W (Glaswolle) (20)
Sparschalung 2,4 cm
Dampfbremse
Gipskartonfeuerschutzplatte GKF 2,0 doppelt 4,0 cm
C-Profil Metallunterkonstruktion 3,0 cm
Gipskartonplatte 1,25 cm

D6.2, Dach 40°-45°, Ziegeldeckung Bestand
Dachziegeldeckung Bestand 3,0 cm
Lattung 4,0 cm
Sparren Bestand 15,0 cm

D6.3, Gaupendach 7°, Blechdeckung
Blechdeckung 0,1 cm
Trennlage 0,1 cm
Vollholzschalung 2,4 cm
Konterlattung / Luftschicht 4,0 cm
Unterspanbahn
Schalung / OSB-Platten 2,4 cm
Sparren dazwi. 10 cm Mineralwolle 18,0 cm
Dampfbremse
Gipskartonfeuerschutzplatte GKF 2,0 doppelt 4,0 cm
Luftschicht waagrecht o=u 3,0 cm
C-Profil Metallunterkonstruktion
Gipskartonplatte 1,25 cm

D6.4, Dach 7°, Blechdeckung über Stiegenhaus
Blechdeckung 0,1 cm
Trennlage 0,1 cm
Vollholzschalung 2,4 cm
Konterlattung / Luftschicht 4,0 cm
Unterspanbahn
Schalung / OSB-Platten 2,4 cm
Sparren dazwi. 10 cm Mineralwolle 18,0 cm
Dampfbremse
Gipskartonfeuerschutzplatte GKF 2,0 doppelt 4,0 cm
Luftschicht waagrecht o=u 3,0 cm
C-Profil Metallunterkonstruktion
Gipskartonplatte 1,25 cm

D6.5, Dach 7°, Blechdeckung über Aufzug
Blechdeckung 0,1 cm
Trennschicht 0,1 cm
Schalung / OSB-Platten 2,4 cm
Sparren dazwi. 5 cm Mineralwolle 10,0 cm
Sparschalung / OSB-Platten 2,4 cm
Dampfbremse
Gipskartonfeuerschutzplatte GKF 2,0 doppelt 4,0 cm

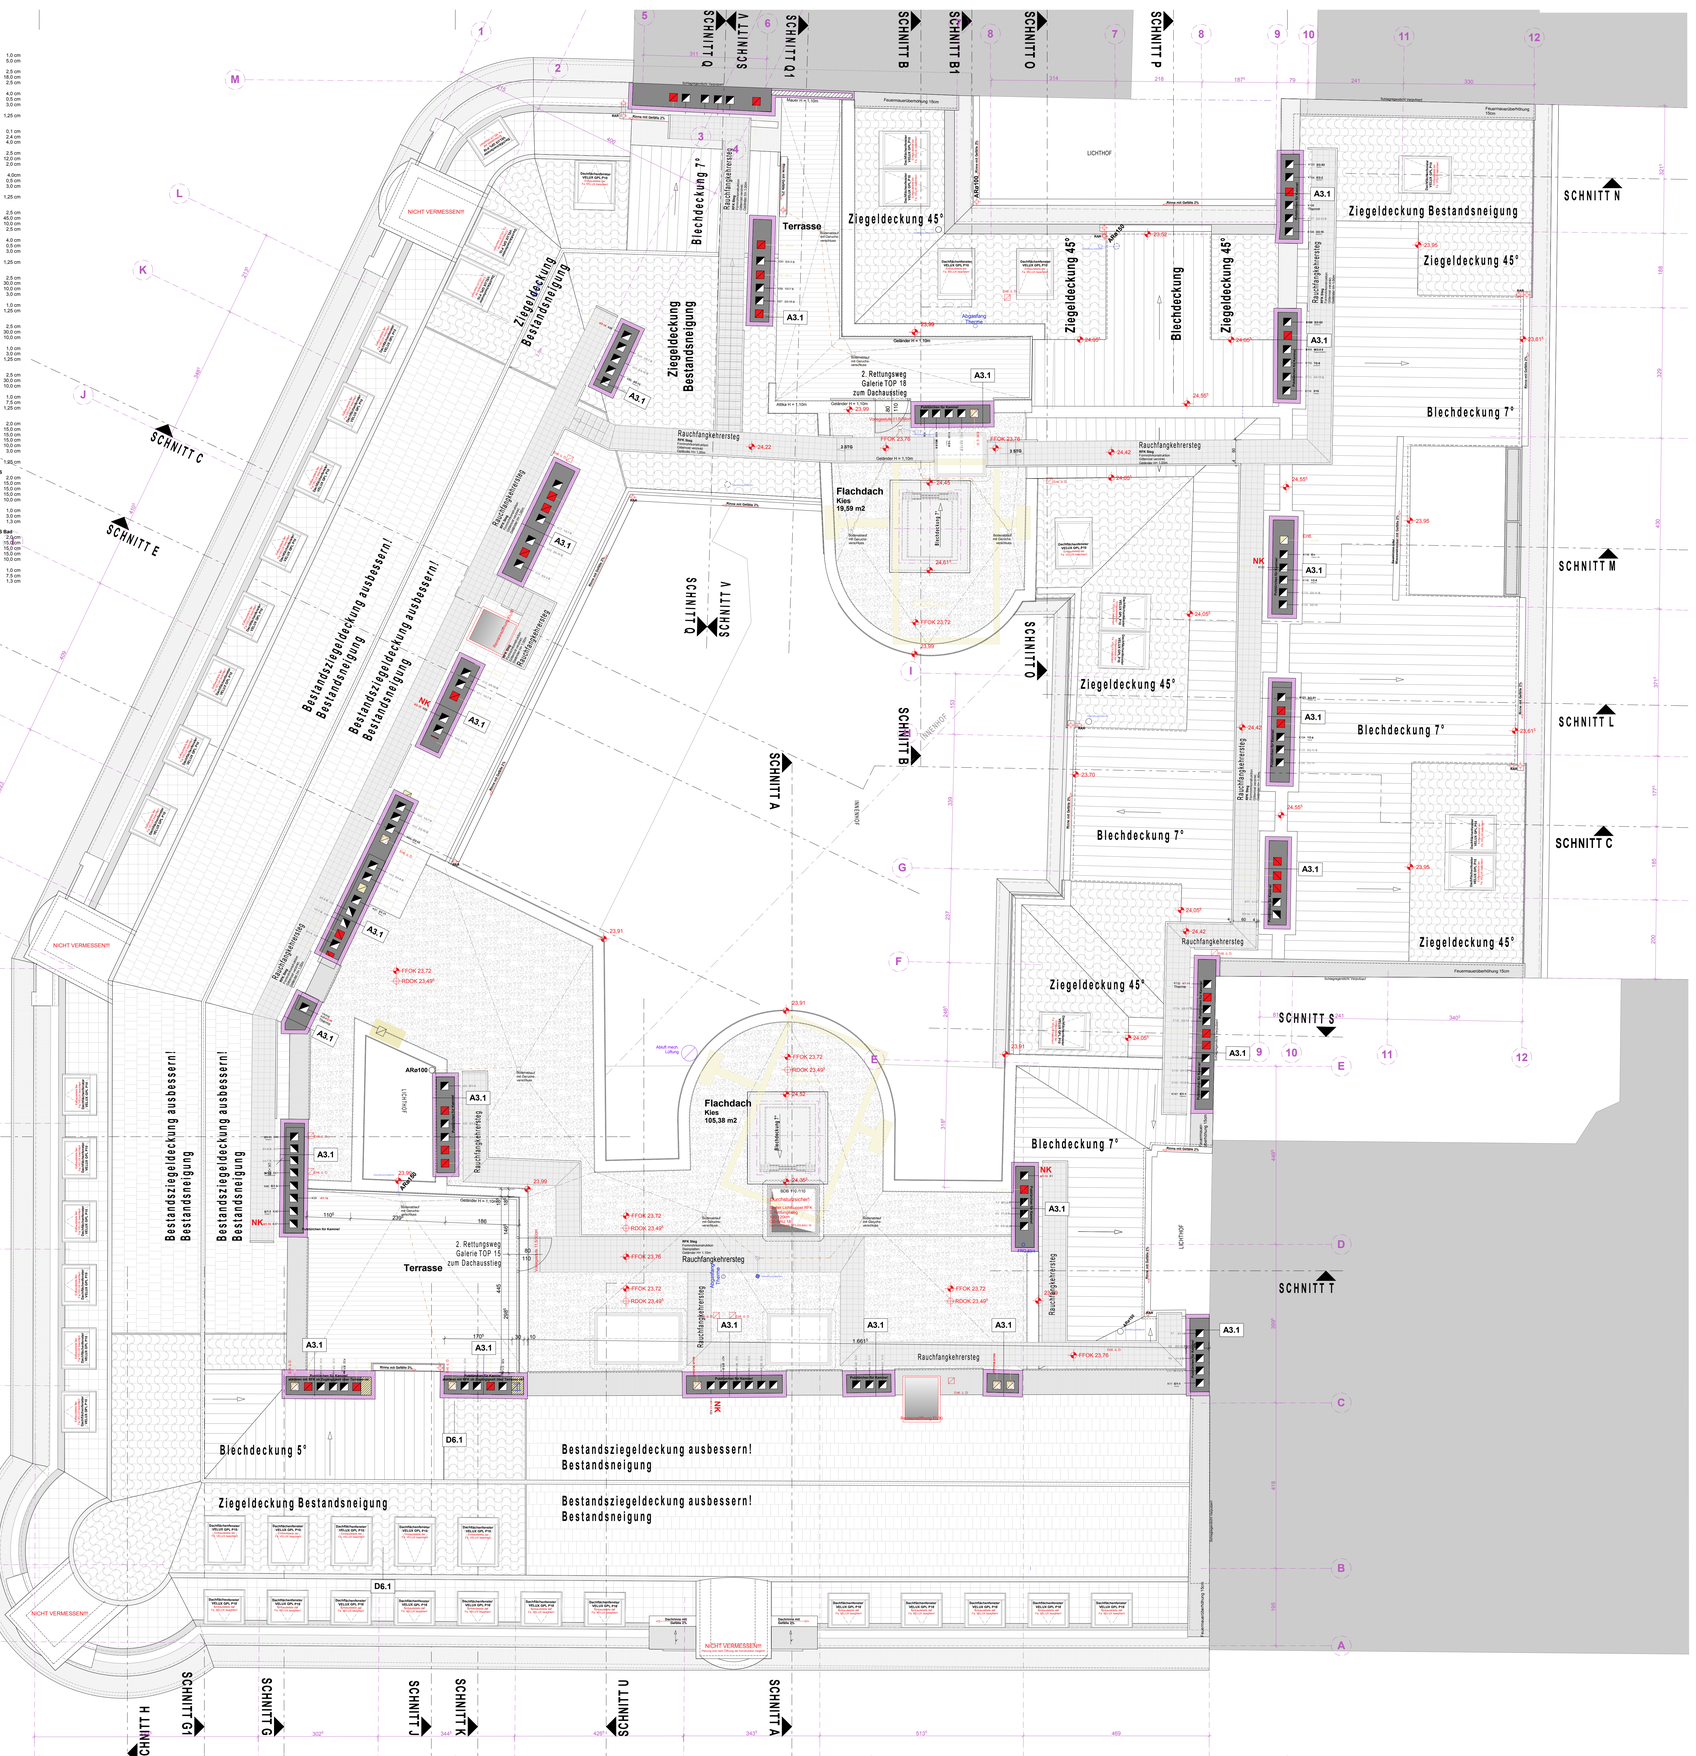
SCHNITT Q
SCHNITT Q1
SCHNITT B
SCHNITT B1
SCHNITT O
SCHNITT P
SCHNITT N
SCHNITT M
SCHNITT L
SCHNITT C
SCHNITT S
SCHNITT T
SCHNITT C
SCHNITT E
SCHNITT V
SCHNITT D
SCHNITT O
SCHNITT B
SCHNITT A
SCHNITT I1
SCHNITT I
SCHNITT H
SCHNITT G1
SCHNITT G
SCHNITT J
SCHNITT K
SCHNITT U
SCHNITT A
Terrasse
Flachdach
Kies
19,59 m2
Flachdach
105,38 m2
Ziegeldeckung 45°
Ziegeldeckung Bestandsneigung
Blechdeckung 7°
Blechdeckung 5°
Ziegeldeckung Bestandsneigung
Bestandsziegeldeckung ausbessern!
Bestandsneigung
Bestandsziegeldeckung ausbessern!
Bestandsneigung
Bestandsziegeldeckung ausbessern!
Bestandsneigung
Bestandsziegeldeckung ausbessern!
Bestandsneigung
2. Rettungsweg
Galerie TOP 18
zum Dachausstieg
Rauchfangkehrersteg
LICHTHOF
LICHTHOF
LICHTHOF
LICHTHOF
Abluft mech. Lüftung
Zuluft mech. Lüftung
Attika H = 1,10m
Attika H = 1,10m
Geländer H = 1,10m
Geländer H = 1,10m
Geländer H = 1,10m
Geländer H = 1,10m
Rinne mit Gefälle 2%
Rinne mit Gefälle 2%
Rinne mit Gefälle 2%