






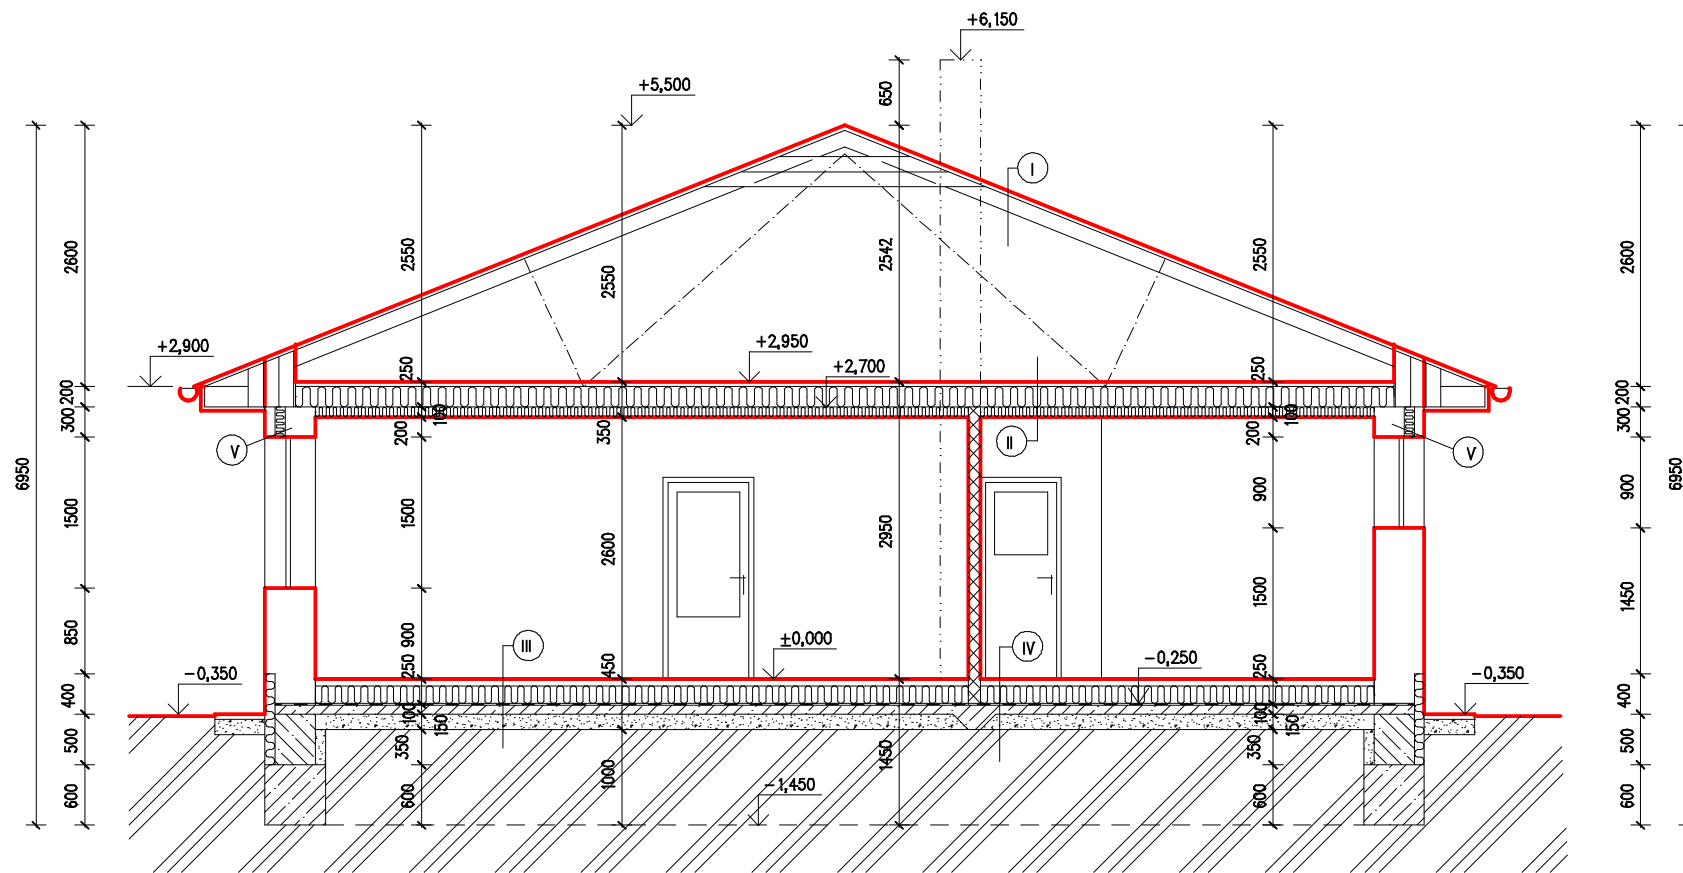


Řez A-B m 1:50



- I - betonová střešní krytina (KM Beta, Bramac)
- dvojité latování + pojistná hydroizolace
- dřevěná konstrukce krovy - vazníky
- II - záklop z desek OSB
- PVC folie
- tepelná izolace mezi vazníky - minerální vata 200 mm
- minerální vata 100 mm
- sádrokartonový podhled
- III - dřevěná nebo laminátová plovocí podlaha
- betonová mazanina s plastifikátorem 50 mm + síť KARI
- podlahové vytápění + polystyren EPS v celkové tl. 200 mm
- geotextilie
- hydroizolační folie dle ČSN 730601 (FATRAFOL 803 tl. 1,5 mm)
- geotextilie
- podkladní beton 100 mm
- štěrkový podsyp hutněný 150 mm
- rostlý terén
- IV - keramická dlažba
- betonová mazanina 50 mm + síť KARI
- polystyren EPS v celkové tl. 200 mm
- geotextilie
- hydroizolační folie dle ČSN 730601 (FATRAFOL 803 tl. 1,5 mm)
- geotextilie
- podkladní beton 100 mm
- štěrkový podsyp hutněný 150 mm
- rostlý terén
- V - železobetonový obvodový věnec

-  Zdivo z bloků Porotherm EKO+ na systémové lepidlo
-  Zdivo z příčkových Porotherm 11,5 na systémové lepidlo
-  Prostý beton, beton prokládaný kamenem
-  Zdivo z betonových tvárců
-  Štěrkový podsyp, násyp
-  Zemina

CAAD - **SPITIT**
CAAD++

HL. INŽ.	Ing. Nejedlý		
ZODP. PROJ.	Ing. Nejedlý		
VYPRACOVAL	Ing. Nejedlý		
INVESTOR	Ing. Jiří Kohout, Čelakovského 1124, Strakonice a Ing. Iva Kohoutová, nám. Přátelství 2802/3, Tábor		
ST. ÚŘAD	Zlív	QBEC	Zlív
AKCE	Novostavba RD na pozemku parc. č. 1737/6 k. ú. Zlív u Českých Budějovic		
OBSAH	Řez A - B		
	ZAK.ČÍSLO	51.10.2013	
	FORMÁT	3xA4	
	DATUM	10/2013	
	STUPEŇ	DSP	
	MĚŘ.	1:50	
	Č. VÝKR.	4	A