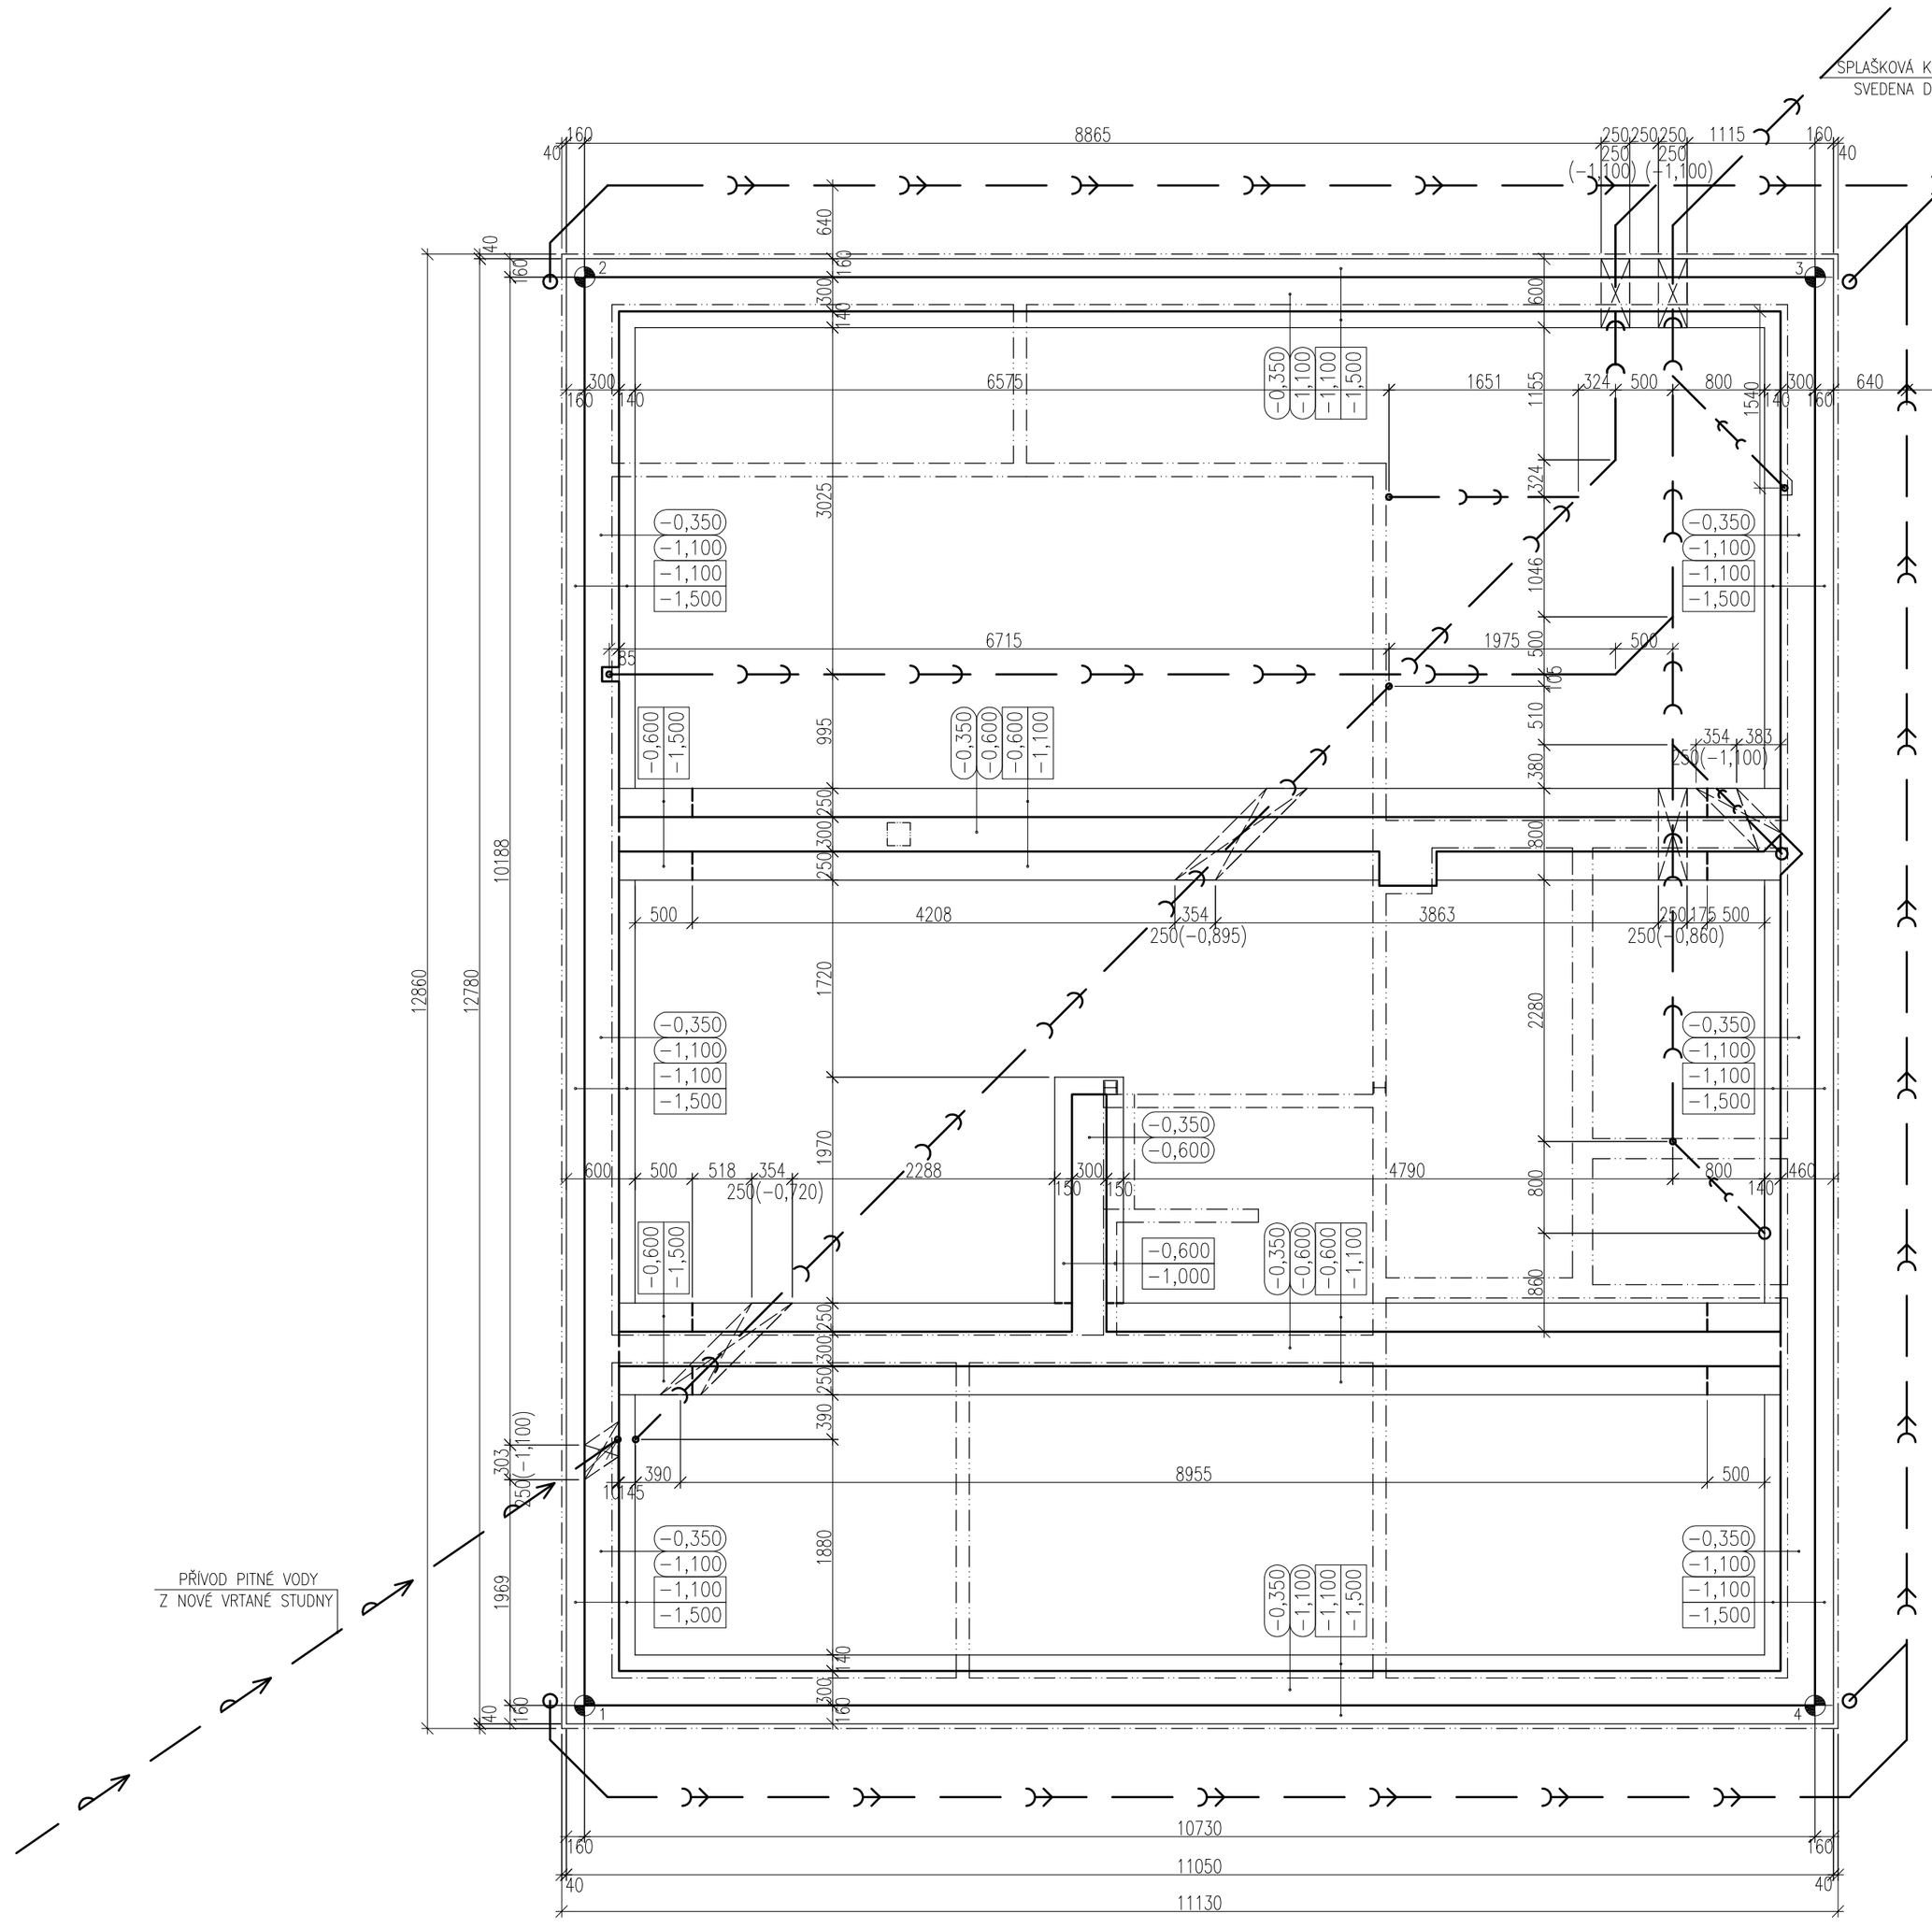

POZNÁMKA:

- HLOUBKA ZÁKLADOVÉ SPÁRY MUSÍ BÝT MIN. 1200 mm POD ÚROVNÍ UPRAVENÉHO TERÉNU,
- ŠÍŘKY PASŮ JSOU STANOVENY JAKO MINIMÁNÍ, MOHOU BÝT DLE KONSTRUKČNÍCH POŽADAVKŮ ROZŠÍŘENY.
- U VÝKOPŮ OBVODOVÝCH ZÁKLADOVÝCH PASŮ POČÍTAT S TEPELNOU IZOLACÍ XPS TL.160 mm.
- Rdt = 100 kPa, PŘEDPOKLÁDANÁ ÚNOSNOST ZÁKLADOVÉ SPÁRY, PŘI VÝKOPOVÝCH PRACÍ MUSÍ ZÁKLADOVOU SPÁRU PŘEVZÍT ZODPOVĚDNÝ GEOLOG!!!
- PRO VYZDĚNÍ SOKLOVÉHO ZDIVA UŽITY BETONOVÉ TVÁRNICE ZTRACENÉHO BEDNĚNÍ ZB 25–30
- ZÁKLADOVÁ DESKA V MÍSTĚ OCELOVÝCH SLOUPKŮ HEB 100 ROZŠÍŘENA A DOPLNĚNA KARI SÍTÍ.

X SOUŘADNICE BODU POPSÁNY NA VYTYČOVACÍM VÝKRESE C03

XXXX – ZÁKLADOVÉ PASY

XXXX – ZTRACENÉ BEDNĚNÍ

BETON C12/15 – PASY ZÁKLADOVÉ KONSTRUKCE

BETON C16/20 – ZÁKLADOVÁ ŽELEZOBETONOVÁ DESKA

S

±0,000 = úroveň podlahy 1.NP = 440,76 mm, B.p.v.

ZODP. PROJEKTANT	VYPRACOVALA	KRESLILA	KONTROLOVAL
ING.ST.VYMĚTAL	ING.V.ŠIŠKOVÁ	ING.V.ŠIŠKOVÁ	ING.M.MACKOVÍK
KRAJ JIHOMORAVSKÝ	Č.ZAK.: 02/13–10	STAVEBNÍ ÚŘAD BLANSKO	

INVESTOR: ING. JAN URBAN, CIHLÁŘSKÁ 2095/18, BLANSKO, 678 01

NOVOSTAVBA REKREAČNÍ CHATY

VČETNĚ STUDNY, DČOV, VSAKU A NAPOJENÍ NA DOPRAVNÍ A TECHNICKOU INFRASTRUKTURU

ŽIŽLAVICE, K.Ú. TĚCHOV, PARC.Č. 733, 734, 729, 779/1

PŮDORYS ZÁKLADŮ

etming
750 02 Přerov
U Bečvy 2
fax: 581 204 678
tel.: 581 201 802
etming@email.cz

FORMÁT	4A4
DATUM	05/2013
STUPEŇ	DpSP
MĚŘÍTKO	1:50
ČÁST PD	ČÍSLO PŘÍLOHY
D.1.1	1.2