




Půdorys m 1:50

Legenda místností:

Ozn.	Popis místnosti	Plocha m. (m ²)	Podlaha	Stěny (strop)	Poznámka
01	WC	1,92	keramická dlažba	ker. obklad 2100 mm vápenná malba	
02	dětský pokoj	9,79	plovoucí podlaha	vápenná malba	
03	dětský pokoj	12,05	plovoucí podlaha	vápenná malba	
04	ložnice	15,06	plovoucí podlaha	vápenná malba	
05	technická místnost	2,70	keramická dlažba	ker. obklad 2100 mm vápenná malba	
06	chodba	9,14	keramická dlažba	vápenná malba	
07	předsíň	6,32	keramická dlažba	vápenná malba	
08	obývací pokoj	21,98	plovoucí podlaha	vápenná malba	
09	koupelna	7,65	keramická dlažba	ker. obklad 2100 mm vápenná malba	
10	spíž	3,69	plovoucí podlaha	vápenná malba	
11	kuchyně, jídelna	18,66	plovoucí podlaha	vápenná malba	obklad za kuch. linkou
12	terasa	10,47	mrazuvzd. dlažba	vápenná malba	

-  Zdivo z bloků Porotherm EXO+ na systémové lepidlo
-  Zdivo z příček Porotherm 11,5 na systémové lepidlo

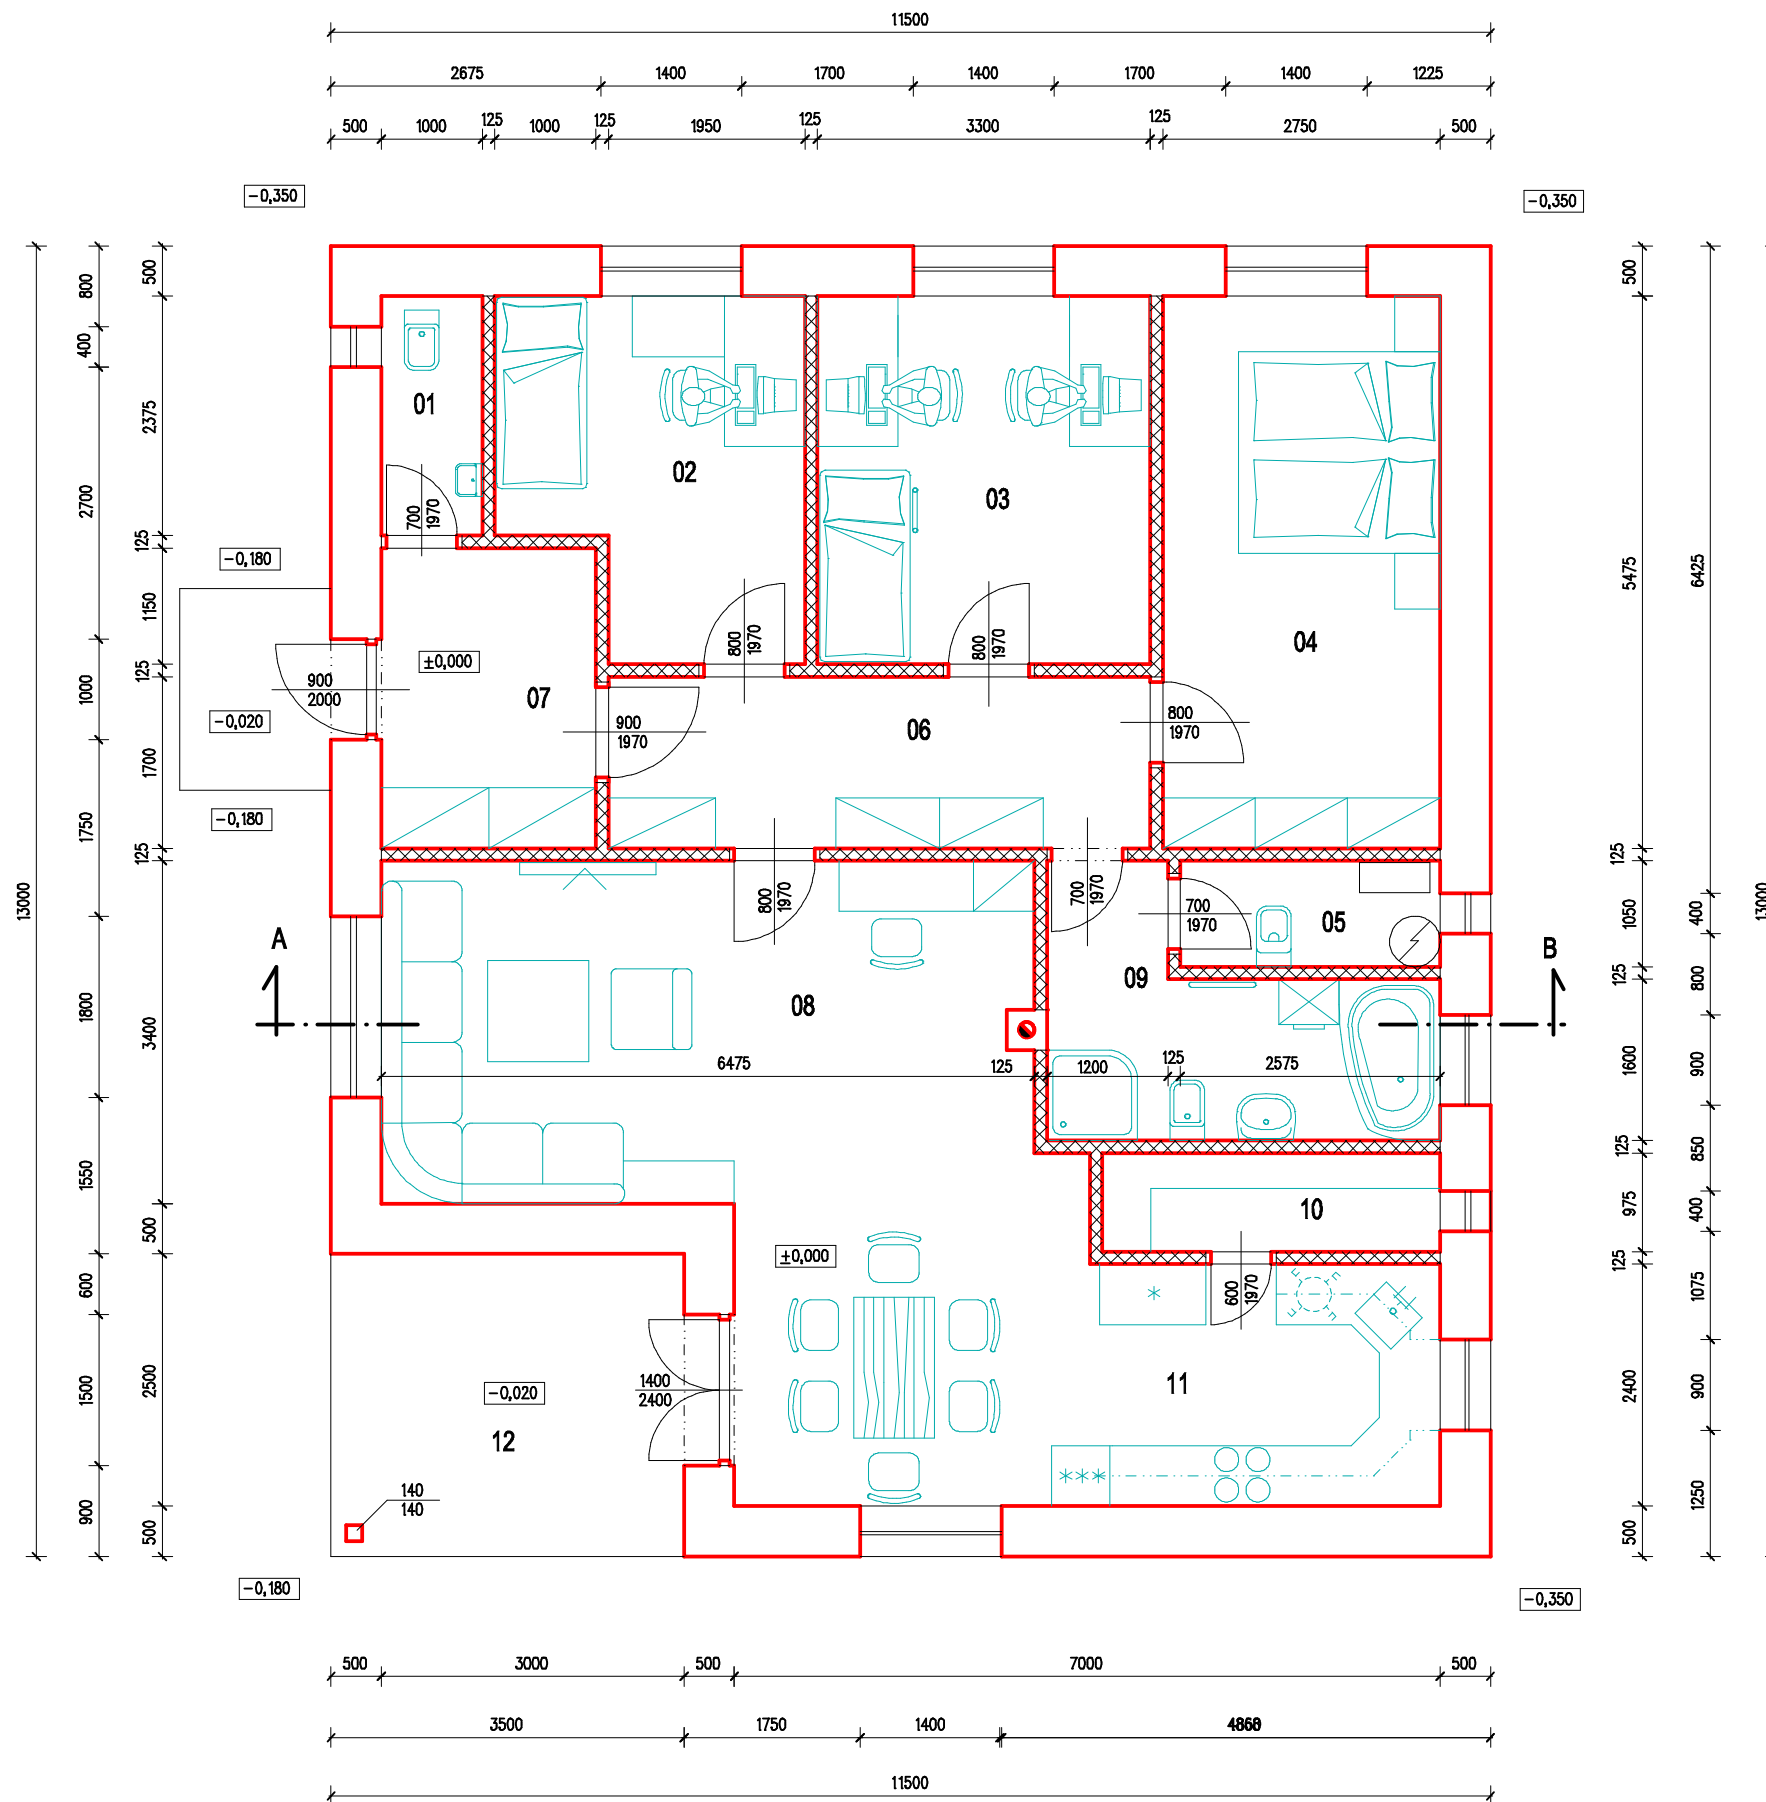

CAAD - **SPITIT**
CAAD++

HL. INŽ.	Ing. Nejedlý		
ZODP. PROJ.	Ing. Nejedlý		
VYPRACOVAL	Ing. Nejedlý		
INVESTOR	Ing. Jiří Kohout, Čelakovského 1124, Strakonice a Ing. Iva Kohoutová, nám Přátelešů 2802/3, Tábor		
ST. ÚŘAD	Ziv	OBEC	Ziv
AKCE	Novostavba RD na pozemku parc. č. 1737/6 k. ú. Ziv u Českých Budějovic		
OBSAH	Půdorys		
	ZAK.ČÍSLO	51.10.2013	
	FORMÁT	6x4	
	DATUM	10/2013	
	STUPEŇ	DSP	
	MĚŘ.	1:50	
	Č.VÝKR.	3	A

