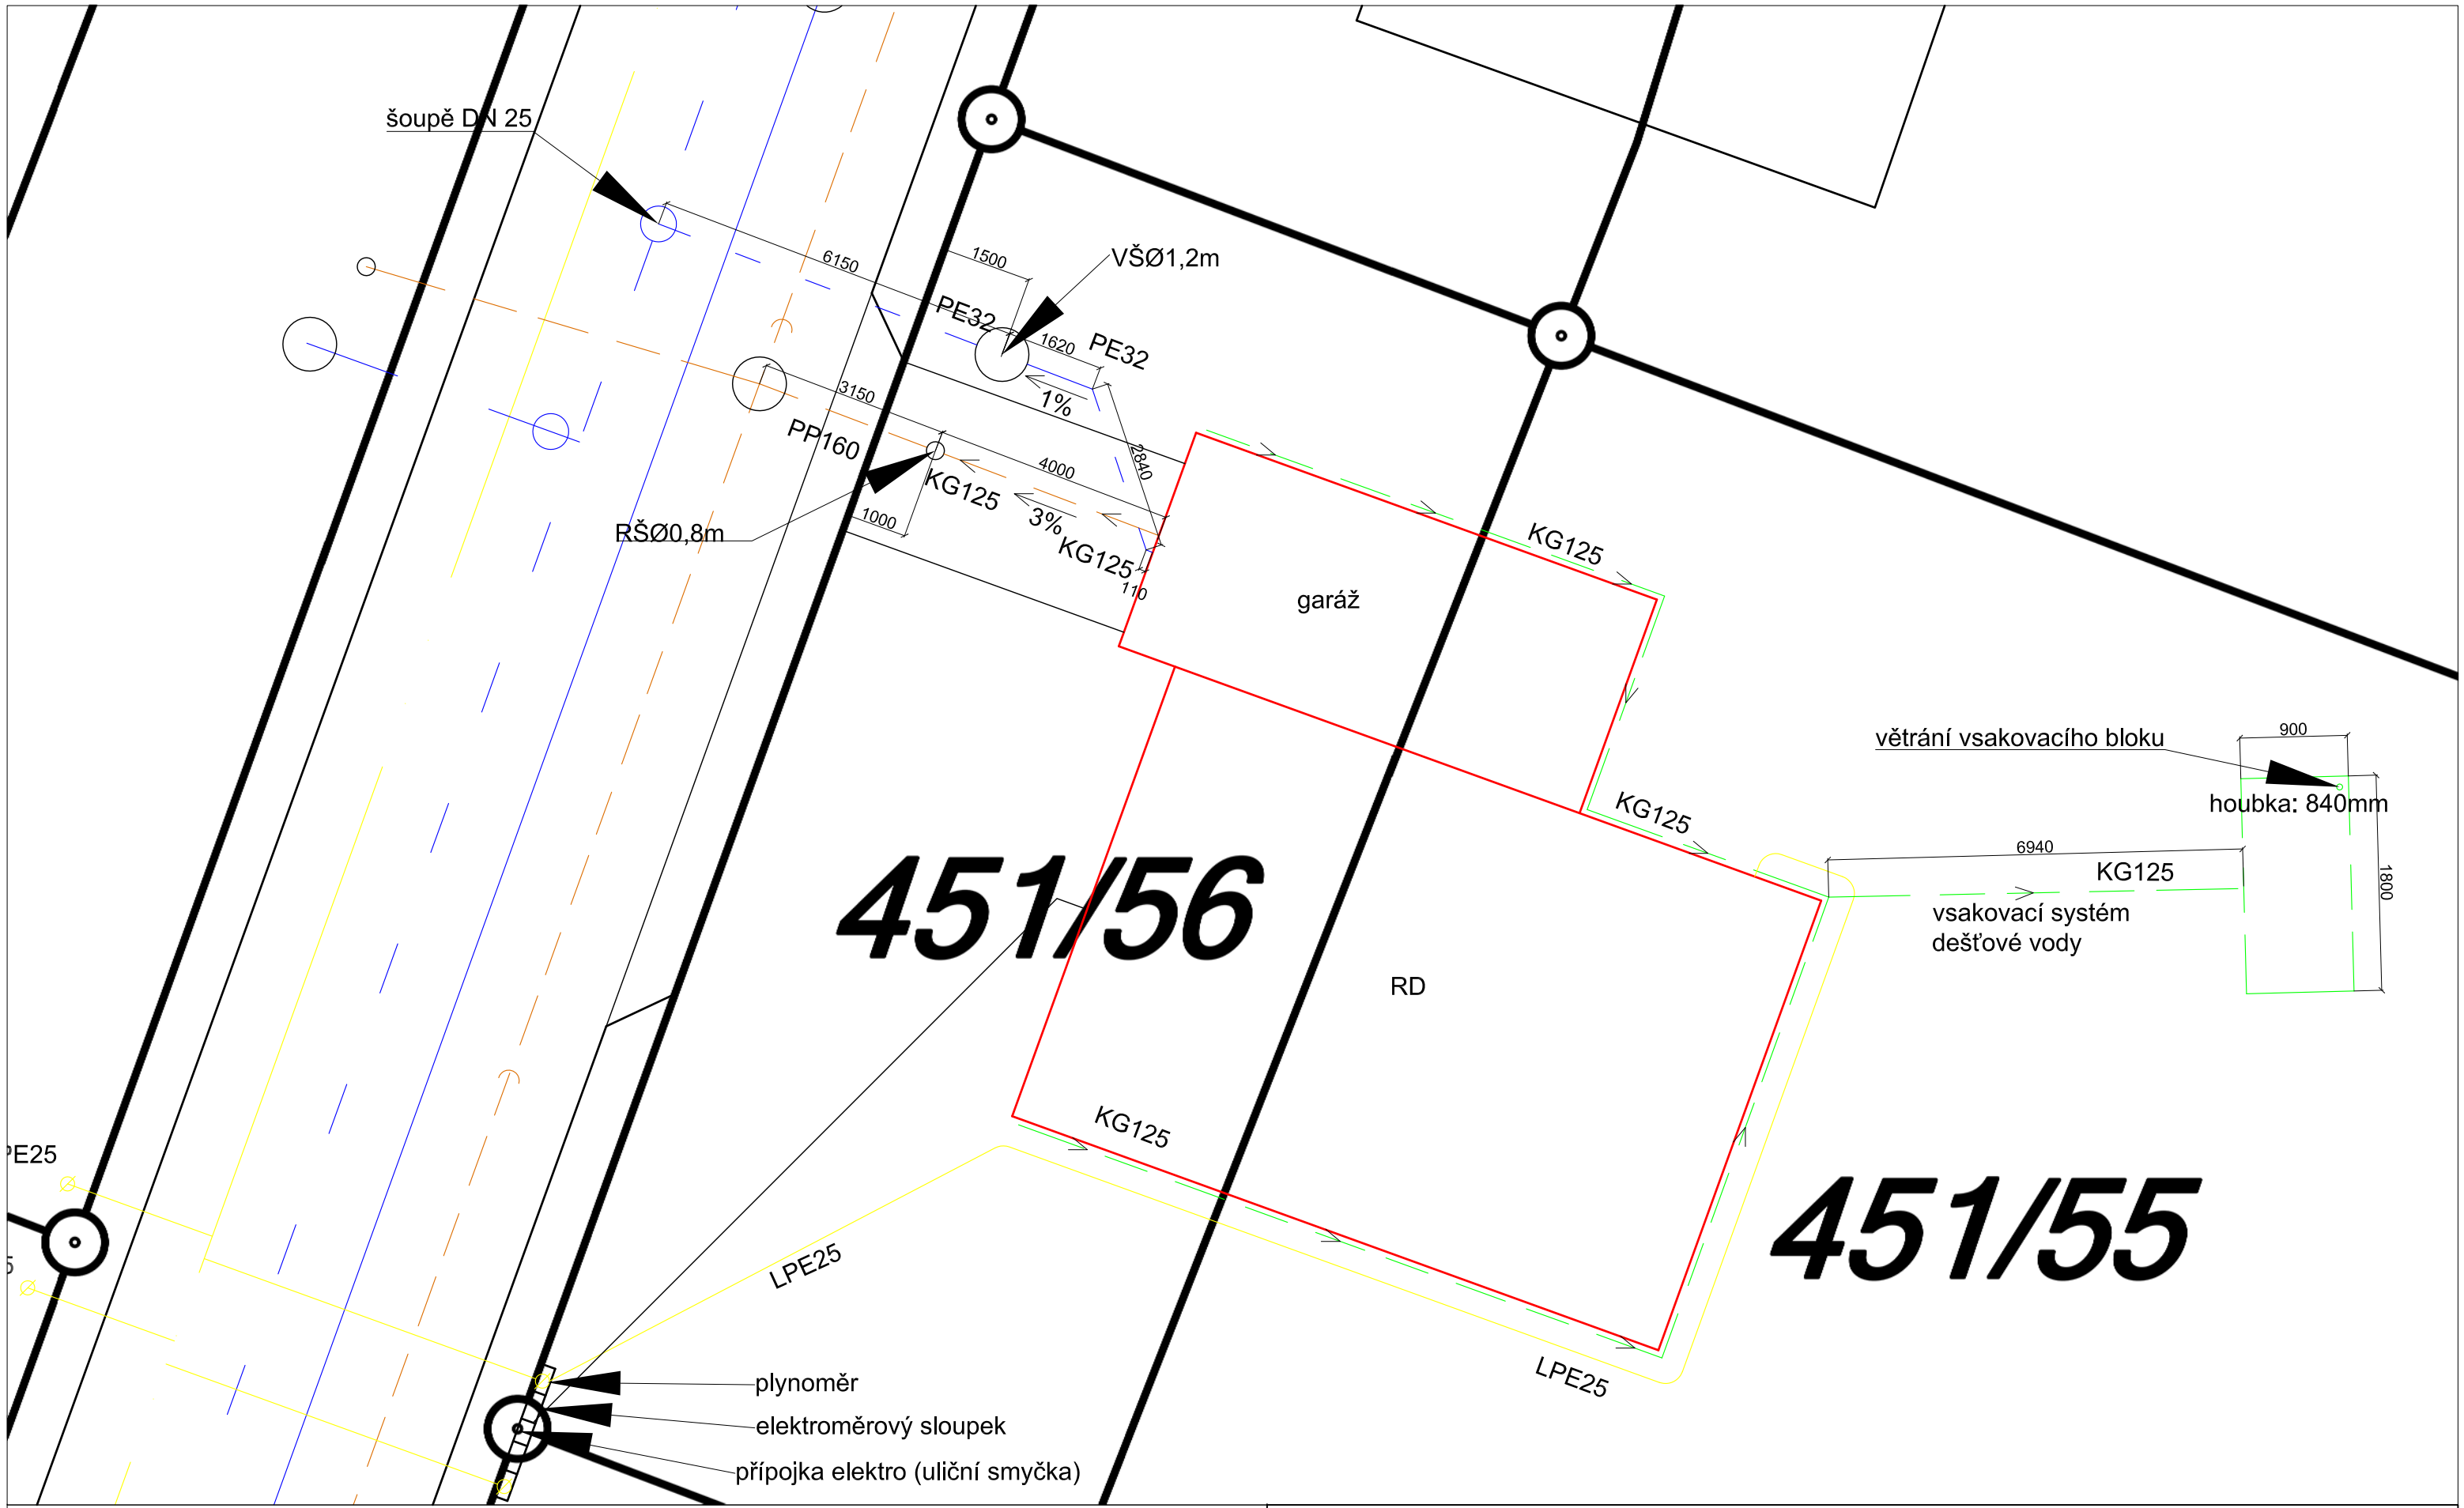

LEGENDA

STÁVAJÍCÍ SÍTĚ :

- VEŘEJNÝ VODOVOD
- GRAVITAČNÍ SPLAŠKOVÁ KANALIZACE
- PLYNOVOD
- TRASA ELETRO (4x10mm + 3 x1,5mm)

Investor: manželé Těšický	Stavba: Houroušánky, Do Polí parc.č. 451/55, 451/56	č.paré:	Tento výkres je duševním majetkem fy. EnerGOprojekt - Ing Marcel Šaffek. Použít může být pouze se souhlesem nebo podle příkazů daných firmou. Zneužití bude stíháno soudně.
Zodp. projektant: Ing. František Beneš	Akce: Novostavba pasivního RD Houroušánky		ENERGO
Zpracoval: Ing. Marcel Šaffek	Výkres: **přípojka vodovodu a kanalizace: půdorys**		stupeň: **DSP** / datum: **říjen 2013** / měřítko: **1:100** / výkres: **D1.4.b) 12**