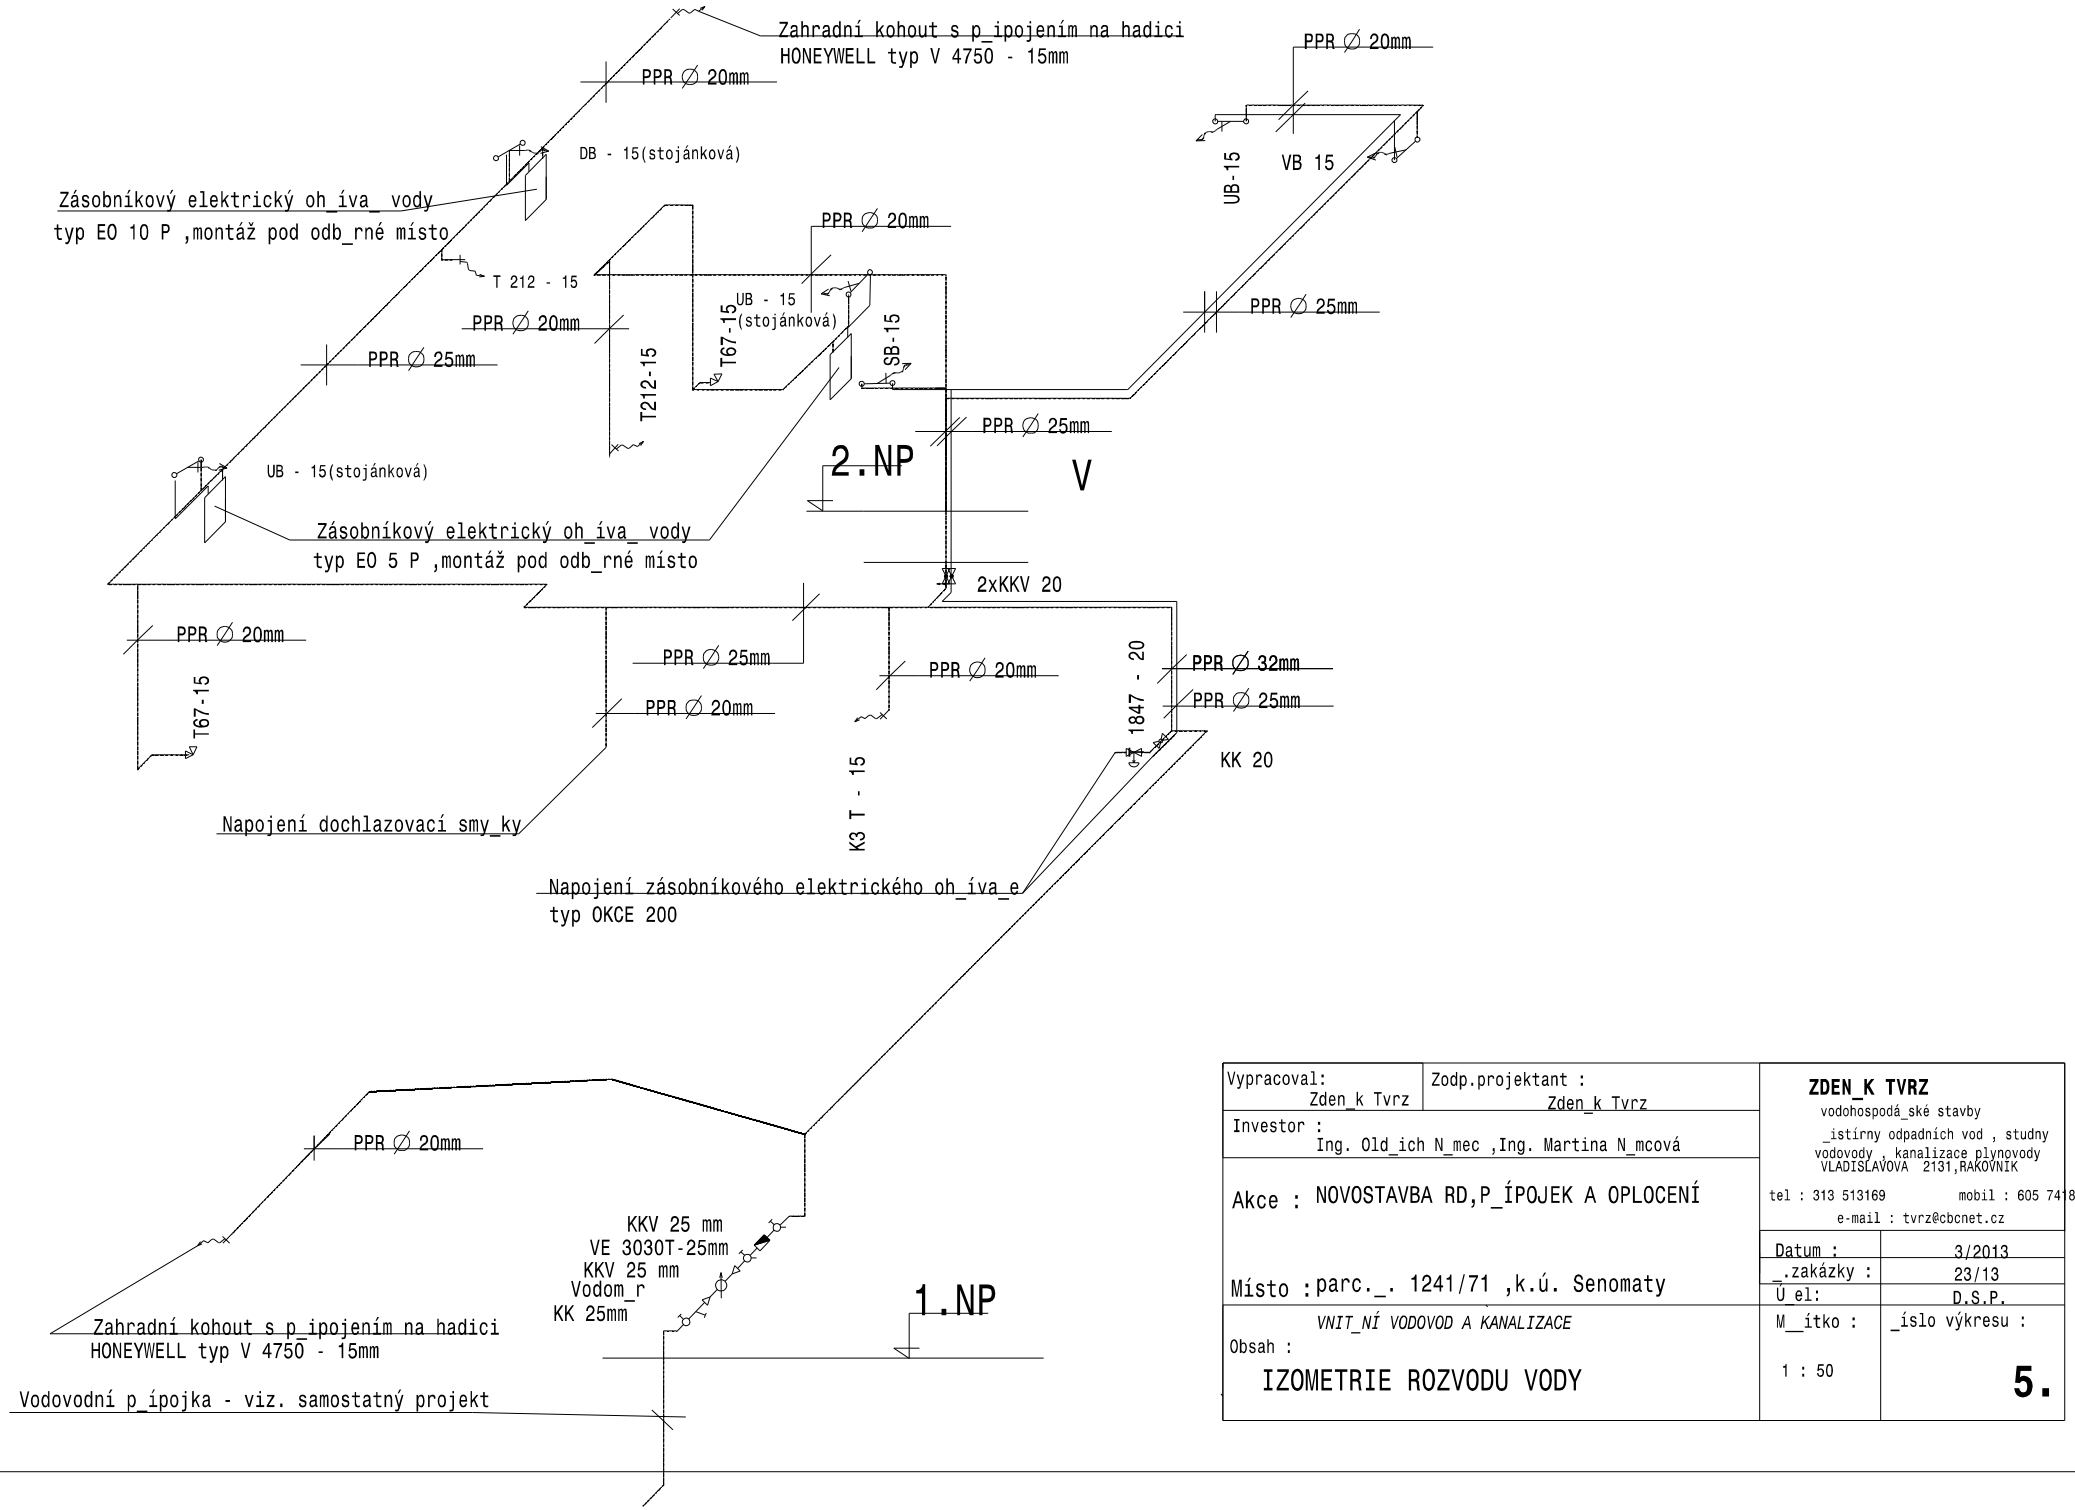

Vypracoval: Zden_k Tvrz	Zodp.projektant : Zden_k Tvrz	**ZDEN_K TVRZ** vodohospodá_ské stavby _istírny odpadních vod , studny vodovody , kanalizace plynovody VLADISLAVOVA 2131,RAKOVNÍK tel : 313 513169 mobil : 605 741808 e-mail : tvrz@cbcnet.cz
Investor : Ing. Old_ich N_mec ,Ing. Martina N_mcová		
Akce : NOVOSTAVBA RD,P_ÍPOJEK A OPLOCENÍ		Datum : 3/2013 _.zakázky : 23/13
Místo : parc._. 1241/71 ,k.ú. Senomaty		Ú_el: D.S.P.
VNIT_NÍ VODOVOD A KANALIZACE Obsah : IZOMETRIE ROZVODU VODY	M__ítko : 1 : 50	_íslo výkresu : **5.**