

TATO DOKUMENTACE SLOUŽÍ POUZE PRO ÚČELY STAVEBNÍHO ŘÍZENÍ !!


K2-ARCHITEKTI

Ing. arch.
DAVID KRATOCHVÍL
IČO 61228052
DIČ CZ-7409223327
TEL. 777 591 621
k2-architekti@volny.cz

INVESTOR/ OBJEDNAVATEL/ STAVEBNÍK

ForCamping s.r.o., Klecany, U Louže 633, okres Praha-východ, PSČ 250 67, IČ: 24295825

AUTOR	VYPRACOVAL	KONTROLOVAL	ZODPOVĚDNÁ OSOBA
Ing.arch.D. Kratochvíl, Ing. arch. S. Kratochvílová	Ing.arch.D. KRATOCHVÍL	Ing.arch.DAVID KRATOCHVÍL	Ing.arch.DAVID KRATOCHVÍL
KRAJ KRÁLOVÉHRADECKÝ		SÚ MÚ TRUTNOV	ÚČEL
VÝKRES Půdorys 1.NP			DUR , DSP
			DATUM
PRODEJNÍ STÁNEK PRO KEMP PASOHLÁVKY			02/2014
			MĚŘÍTKO
VÝKRES Půdorys 1.NP			1:50
			FORMÁTY
VÝKRES Půdorys 1.NP			2 x A4
			ČÁST
VÝKRES Půdorys 1.NP			F
			PRÍL.
VÝKRES Půdorys 1.NP			01

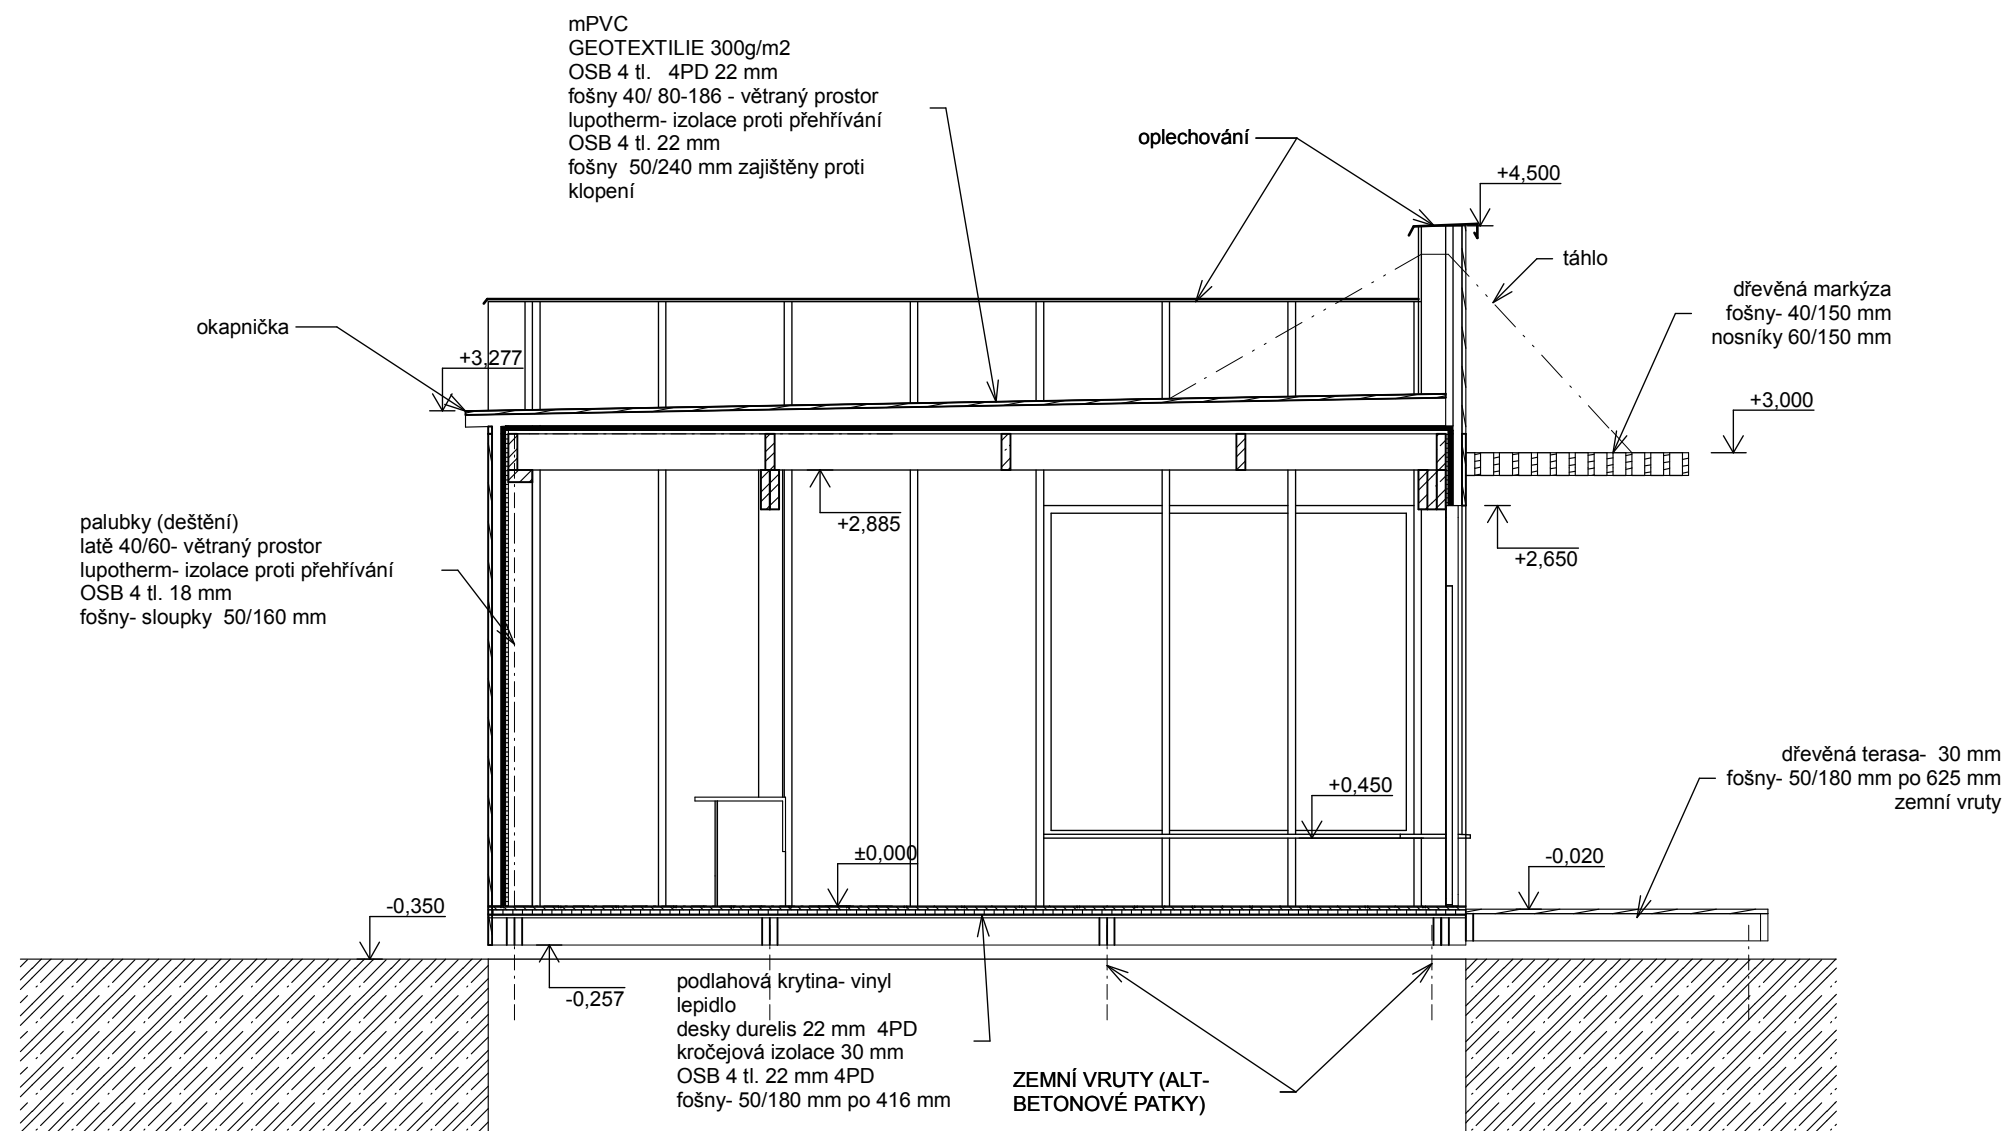

TATO DOKUMENTACE SLOUŽÍ POUZE PRO ÚČELY STAVEBNÍHO ŘÍZENÍ !!

K2-ARCHITEKTI

Ing. arch.
DAVID KRATOCHVÍL
IČO 61228052
DIČ CZ-7409223327
TEL. 777 591 621
k2-architekti@volny.cz

INVESTOR/ OBJEDNAVATEL/ STAVEBNÍK

ForCamping s.r.o., Klecany, U Louže 633, okres Praha-východ, PSČ 250 67, IČ: 24295825

AUTOR	VYPRACOVAL	KONTROLOVAL	ZODPOVĚDNÁ OSOBA	
Ing.arch.D. Kratochvíl, Ing. arch. S. Kratochvílová	Ing.arch.D. KRATOCHVÍL	Ing.arch.DAVID KRATOCHVÍL	Ing.arch.DAVID KRATOCHVÍL	
KRAJ KRÁLOVÉHRADECKÝ		SÚ MÚ TRUTNOV	ÚČEL	
PRODEJNÍ STÁNEK PRO KEMP PASOHLÁVKY			DUR , DSP	
			DATUM	02/2014
			MĚŘÍTKO	1:50
			FORMÁTY	2 x A4
VÝKRES	ŘEZ	ČÁST	F	
			PŘÍL. 02	



TATO DOKUMENTACE SLOUŽÍ POUZE PRO ÚČELY STAVEBNÍHO ŘÍZENÍ !!

K2-ARCHITEKTI

Ing. arch.
DAVID KRATOCHVÍL
IČO 61228052
DIČ CZ-7409223327
TEL. 777 591 621
k2-architekti@volny.cz

INVESTOR/ OBJEDNAVATEL/ STAVEBNÍK

ForCamping s.r.o., Klecany, U Louže 633, okres Praha-východ, PSČ 250 67, IČ: 24295825

AUTOR	VYPRACOVAL	KONTROLOVAL	ZODPOVĚDNÁ OSOBA	
Ing.arch.D. Kratochvíl, Ing. arch. S. Kratochvílová	Ing.arch.D. KRATOCHVÍL	Ing.arch.DAVID KRATOCHVÍL	Ing.arch.DAVID KRATOCHVÍL	
KRAJ KRÁLOVÉHRADECKÝ		SÚ MŮ TRUTNOV	ÚČEL	DUR , DSP
VÝKRES VIZUALIZACE- PASOHLÁVKY			DATUM	02/2014
			MĚŘÍTKO	1:50
			FORMÁTY	2 x A4
			ČÁST	F PRÍL. 03



TATO DOKUMENTACE SLOUŽÍ POUZE PRO ÚČELY STAVEBNÍHO ŘÍZENÍ !!

K2-ARCHITEKTI

Ing. arch.
DAVID KRATOCHVÍL
IČO 61228052
DIČ CZ-7409223327
TEL. 777 591 621
k2-architekti@volny.cz

INVESTOR/ OBJEDNAVATEL/ STAVEBNÍK
ForCamping s.r.o., Klecany, U Louže 633, okres Praha-východ, PSČ 250 67, IČ: 24295825

AUTOR	VYPRACOVAL	KONTROLOVAL	ZODPOVĚDNÁ OSOBA	
Ing.arch.D. Kratochvíl, Ing. arch. S. Kratochvílová	Ing.arch.D. KRATOCHVÍL	Ing.arch.DAVID KRATOCHVÍL	Ing.arch.DAVID KRATOCHVÍL	
KRAJ KRÁLOVÉHRADECKÝ		SÚ MŮ TRUTNOV	ÚČEL	DUR , DSP
VÝKRES VIZUALIZACE VRANOV			PRODEJNÍ STÁNEK PRO KEMP - VRANOVSKÁ PŘEHRADA	
			DATUM	02/2014
			MĚŘÍTKO	1:50
			FORMÁTY	2 x A4
			ČÁST	F
				04