

Stavební část

Bude vybourána příčka mezi dvěma místnostmi v 1. podzemním podlaží. Ponechán bude pouze pilířek mezi původním dveřním otvorem a obvodovou stěnou budovy. Strop nad příčkou je z keramických tvarovek Hurdis do ocelových I profilů. Příčka nepodepírá žádnou další stavební konstrukci.

Rozsah bouraných konstrukcí je vyznačen ve výkresové dokumentaci.

Do příčky je kotvena konstrukce garážových vrat, součástí projektu je návrh kotvení konstrukce do stropu. ~~Rozvod plynu a vytápění bude přeložen z bourané příčky a veden po obvodu místnosti. HOTVD.~~

Technologický popis bouracích prací:

- odpojení případných vedení elektrické energie, topení, vody a kanalizace, a plynovodu nacházejících se v nebo na příčce
- demontáž dveří
- vlastní bourání bude prováděno vždy postupně, tak že nejprve bude otlučena omítka (případně odstraněna jiná povrchová úprava) a bude ověřen stav konstrukce. Poté bude postupováno vždy od horního okraje dolů. Veškeré bourací práce v nosných konstrukcích i nenosných konstrukcích budou prováděny oprávněnou stavební firmou.

V případě jakékoli neshody s výše uvedenými předpoklady a jakýmikoliv pochybnostmi o dalším postupu budou práce okamžitě přerušeny a přivolán projektant a statik ke konzultaci dalšího postupu.

Po vybourání příčky budou doplněny omítky a podlahové vrstvy


Do stropu bude v místě původní vybourané příčky osazen kotevní prvek vrat

Obě místnosti budou vymalovány

Technická zařízení budovy

- ~~bude provedena přeložka vedení domovního plynovodu~~
- ~~bude provedena úprava polohy topného tělesa a upraveny rozvody teplovodního topení podle nové dispozice HOTVD~~
- budou upraveny rozvody elektroinstalací podle nové dispozice


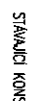
Veškeré práce budou provedeny oprávněnými firmami, před znovuvvedením prostorů do provozu budou provedeny předepsané zkoušky a revize.

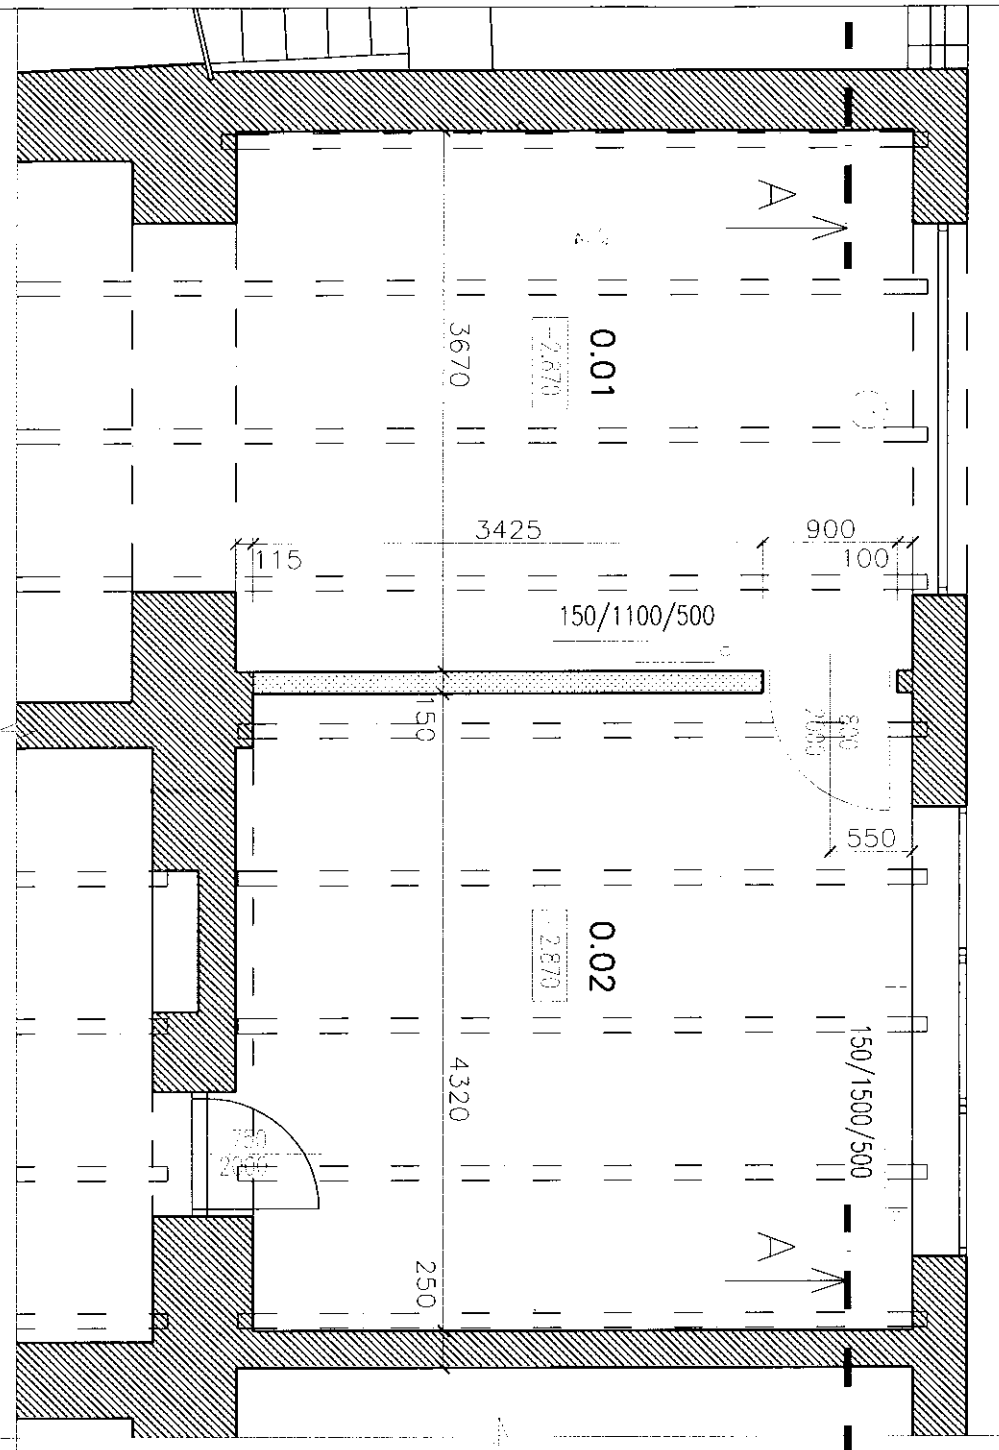


LEGENDA MÍSTNOSTI:


Č	MÍSTNOST	PLOCHA	POD. AHA	POVRCH. STĚN	POZVÁMKA
0.01	GARAZ – 2 STANÍ	17.09	BETONOVÁ MAZANINA	OMÍTKA VÁP. ŠTUKOVÁ	
0.02	SKLEP	19.12	BETONOVÁ MAZANINA	OMÍTKA VÁP. ŠTUKOVÁ	

LEGENDA MATERIÁLŮ:

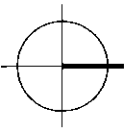




-  STANUJÍCÍ KONSTRUKCE – ŽDNO
-  BOURANÉ KONSTRUKCE

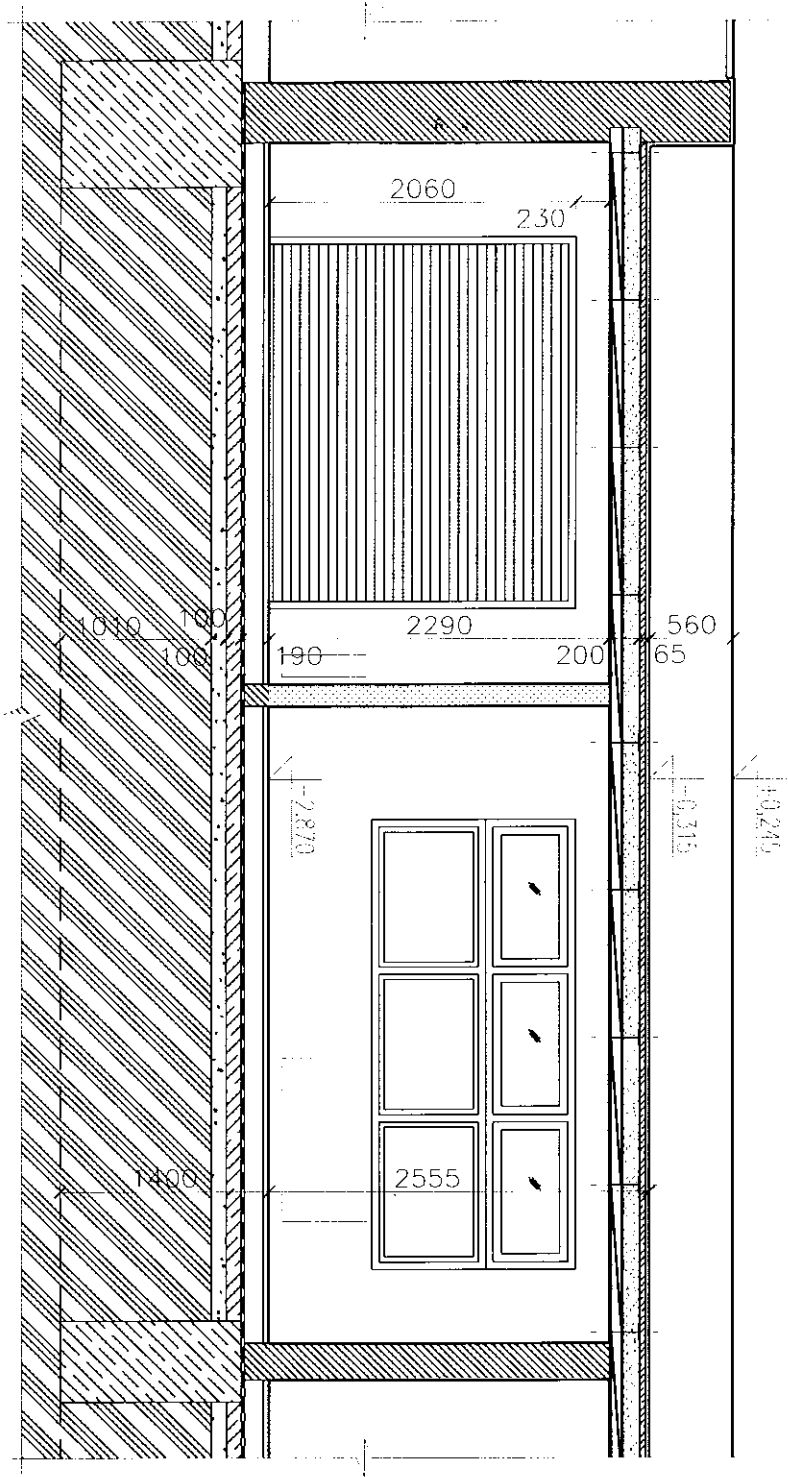

ER PETR HUDA
 LARSKÁ 370
 00 PRAHA 4
 t. 244 910 465
 e. huda@volny.cz
 VYHOŘEL
 01/2014
 C. VYKRESIL
 1x A4
 DOKUMENTACE
 18 DOKUMENTŮ
 1:50



LEGENDA MATERIÁLŮ:

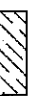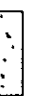-  STAVĚNÍ KONSTRUKCE - ŽELEZO
-  BOURANÉ KONSTRUKCE
-  BETON
-  PODSP
-  ZEMINA


IER PETR HŮDA
 ČARSKÁ 370
 1 00 PRAHA 4
 L. 244 910 485
 r.huda@volny.cz
 VYHOTOVIL

1x A4

01/2014 VYKRESU

OKRUŽENÍ
 2x DOKUMENTE
 02


1:50

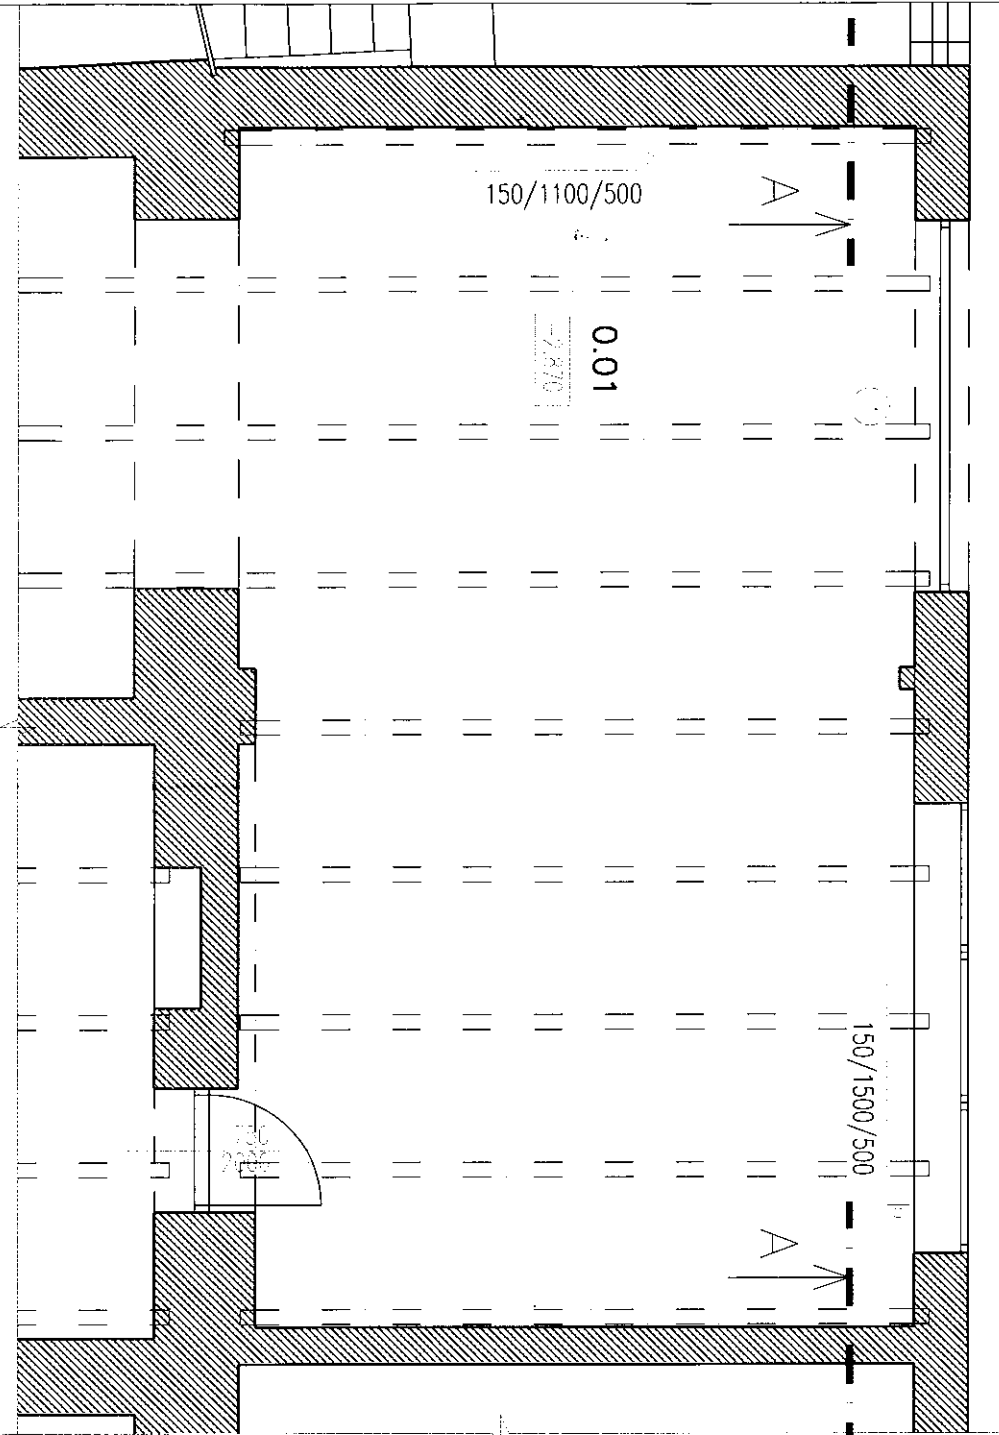


LEGENDA MÍSTNOSTI:

C	MÍSTNOST	PLOCHA	PODLAHA	POVRCHY STĚN	POZVÁRKA
0.01	GARÁŽ - 2 STAVNÍ	36,85	BETONOVÁ MAZANINA	OMÍTKA VÁP ŠTIKOVÁ	


LEGENDA MATERIÁLŮ:

 STAVBAJÍCÍ KONSTRUKCE - ŽDINO

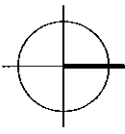
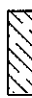
 



IER PETR HUDA
 JIARSKÁ 370
 3 00 PRAHA 4
 t. 244 910 485
 r.huda@volny.cz
 VYHOŘEL

01/2014	C VYHŘESU
1x A4	
1:50	
03	

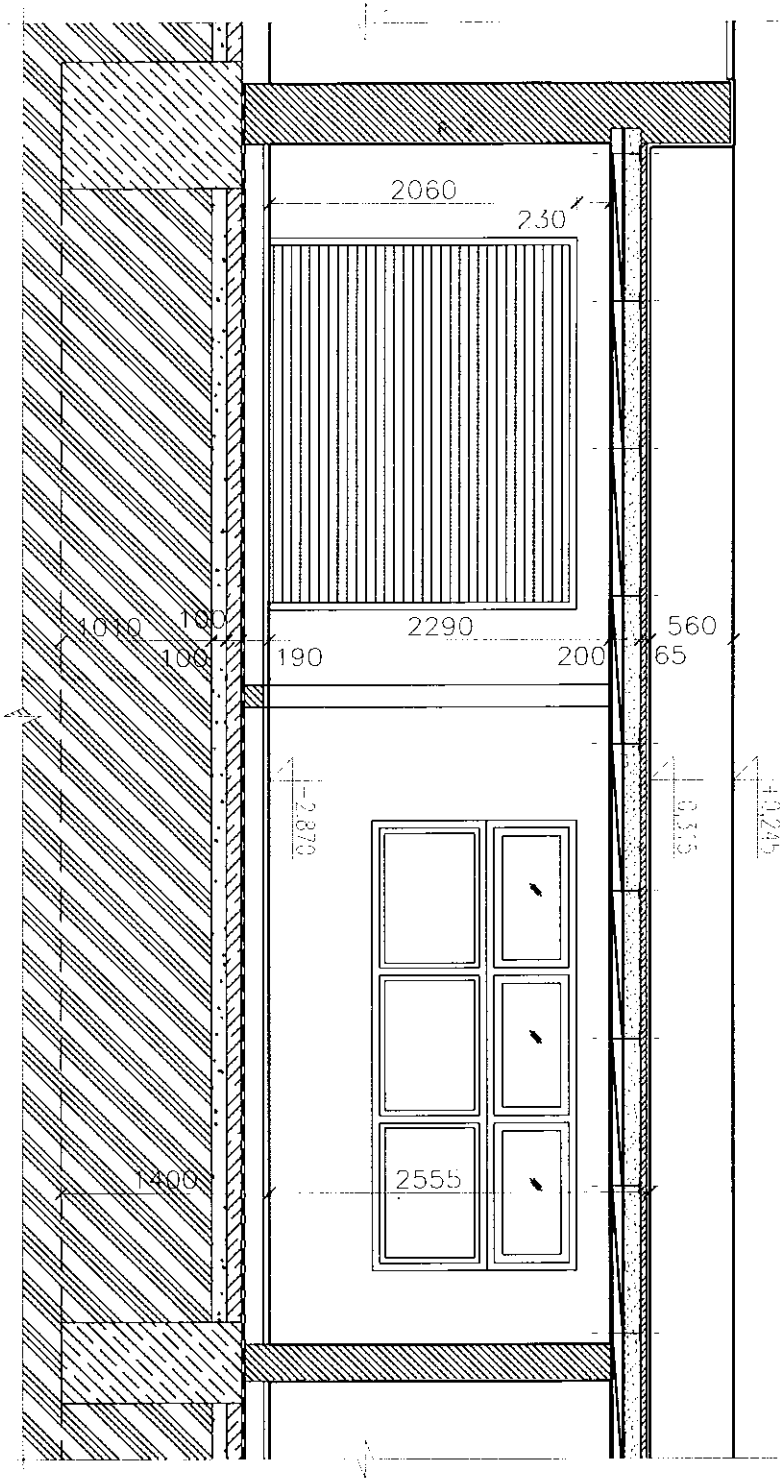

LEGENDA MATERIÁLŮ:

-  STĚNAČÍ KONSTRUKCE - ŽELEZO
-  BETON
-  PODSP
-  ZEMINA

ER PETR HUDA
 LARSKÁ 370
 00 PRAHA 4
 +420 244 910 485
 er.huda@volny.cz

TYPOGRAF

1x A4

01/2014 C VYKRESU

DOPLŮVĚK
R. DOKUMENTE

04

1:50