Pohledy:

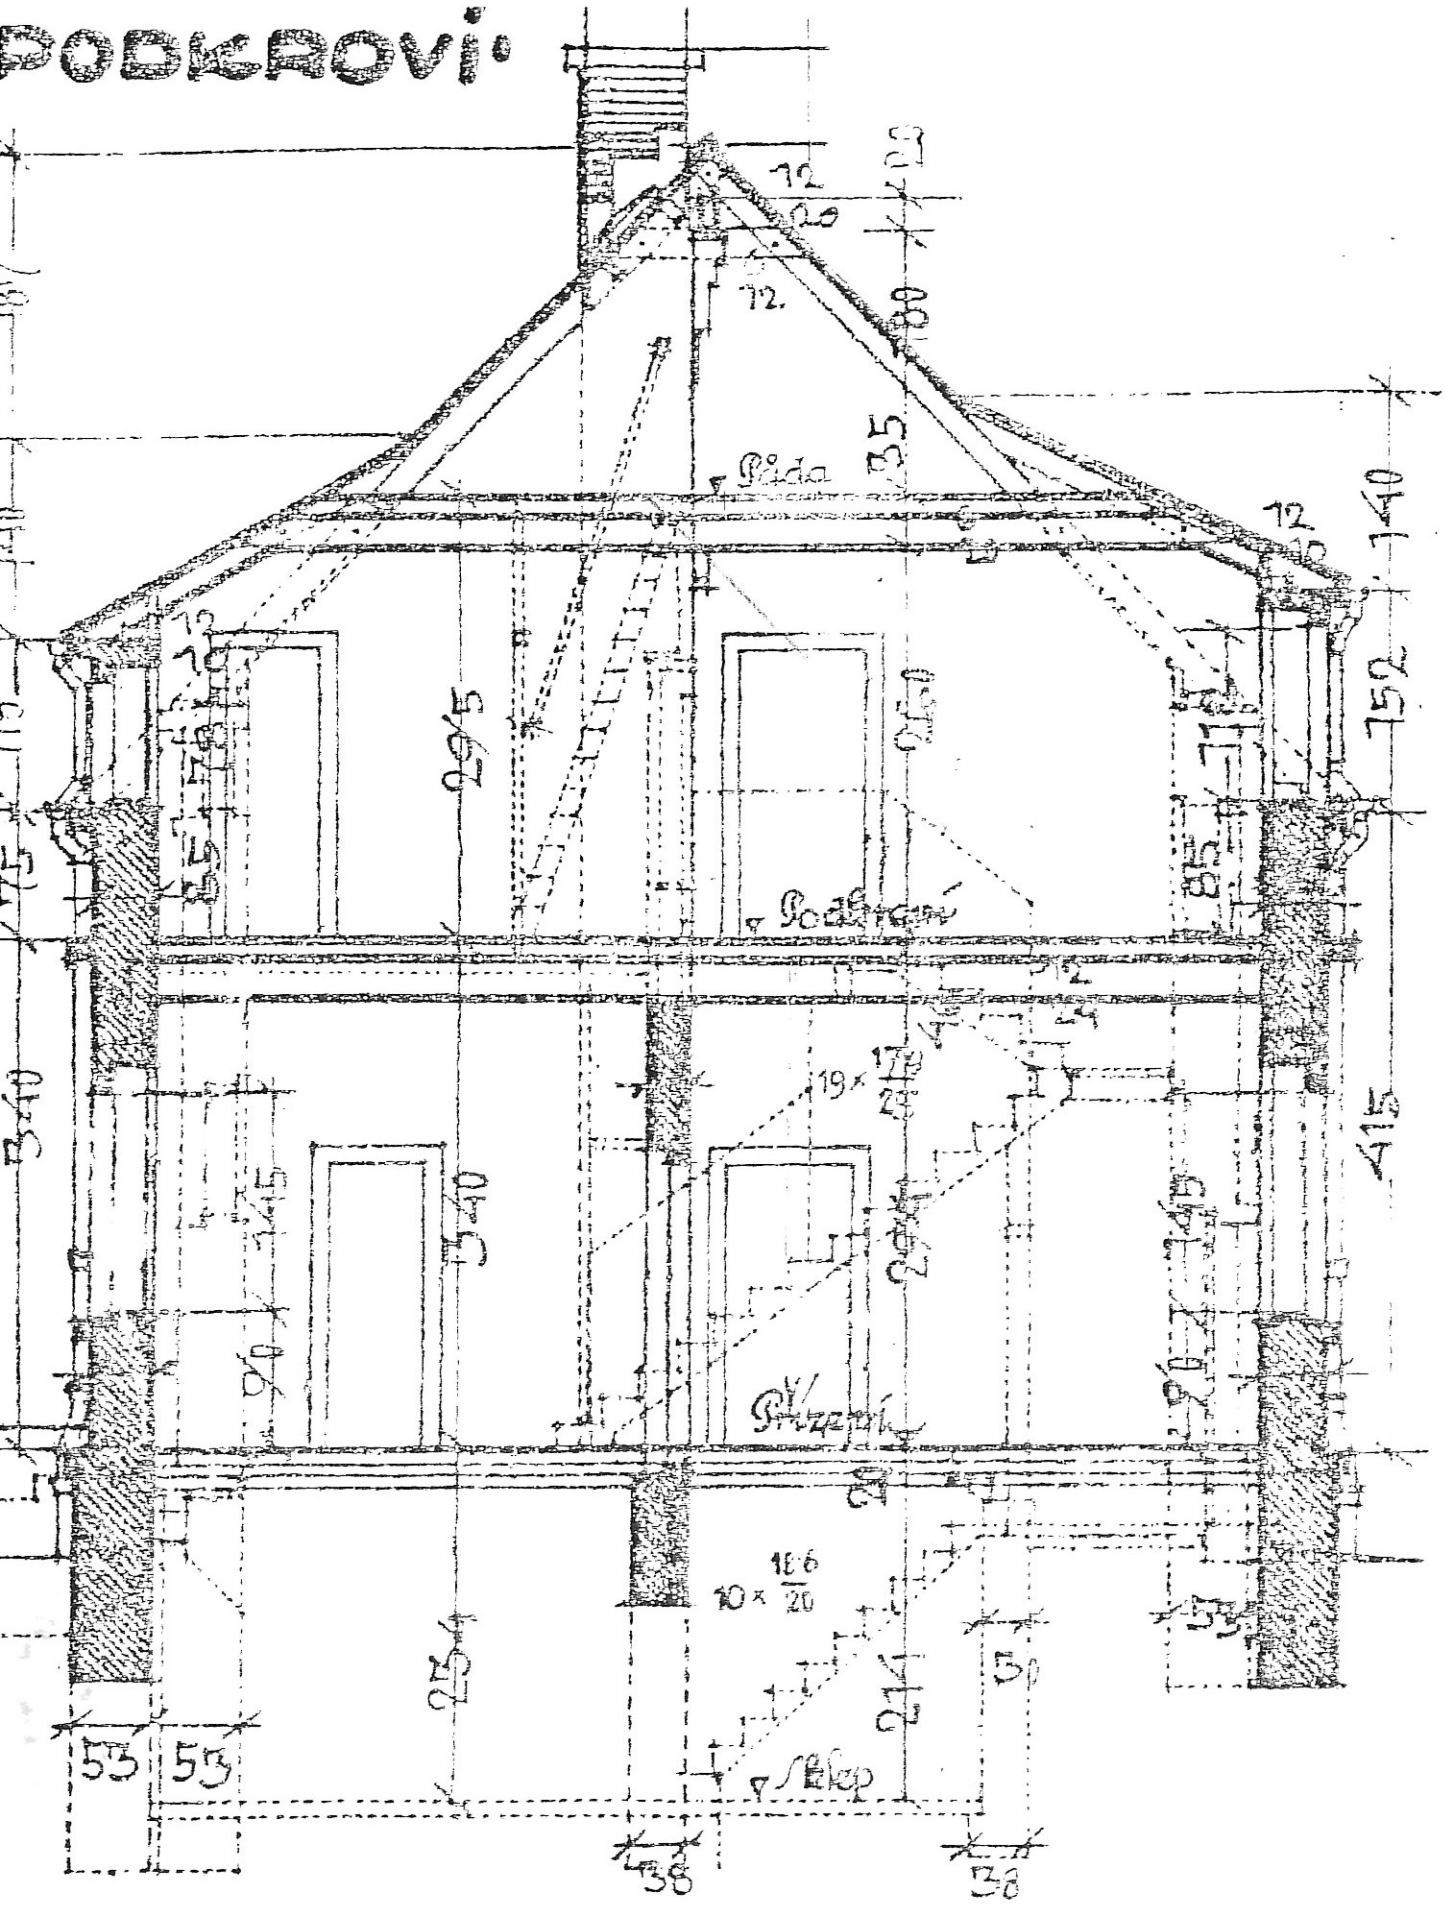

Měř. 1:1.