




-  SBIJENÉ VAZNÍKY
-  OBRYSNOSNÝCH ZDÍ

- (S2) keramická krytina
- latě
- kontralatě
- pojistná hydroizolace
- krokve
- minerální vlna 300 mm
- sádrokartonový podhled

### ŘEZ B-B'

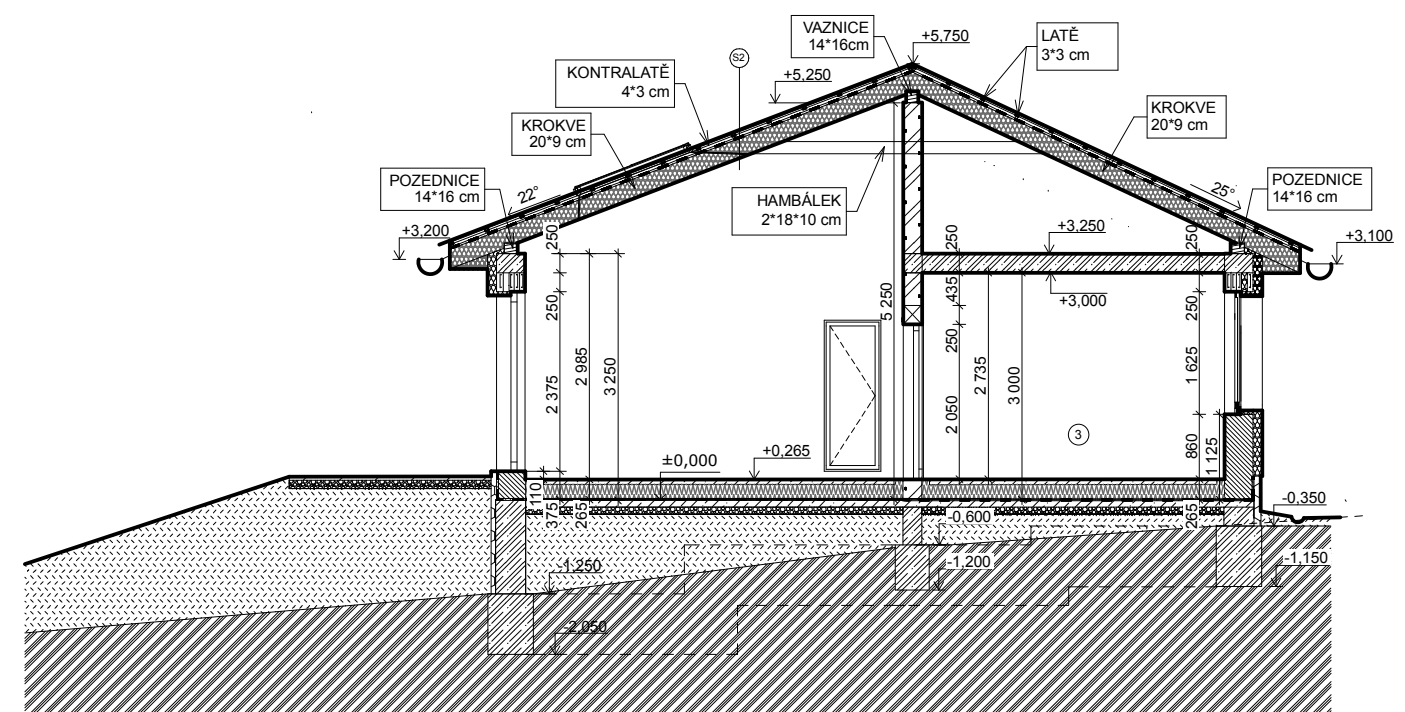

ZPRACOVALA	Ing. Miroslava Bártová, Horolezecká 924/16, Praha		
ZODP. PROJEKTANT	Ing. Libor Daněk, Otradovice		
INVESTOR	Mgr. Petr Jelínek, Longenova 1628, Vlašim		
<b>RODINNÝ DŮM V KLADRUBECH U VLAŠIMI</b>		FORMÁT	A3
		DATUM	ŘÍJEN 2012
		STUPEŇ	DSP
		Č. ZAKÁZKY	01/2012
STŘECHA	MĚŘÍTKO 1:100	Č. VÝKRESU 05	