


ZAMĚŘENÍ BYTU

PŮDORYS

1:50

Koty v cm

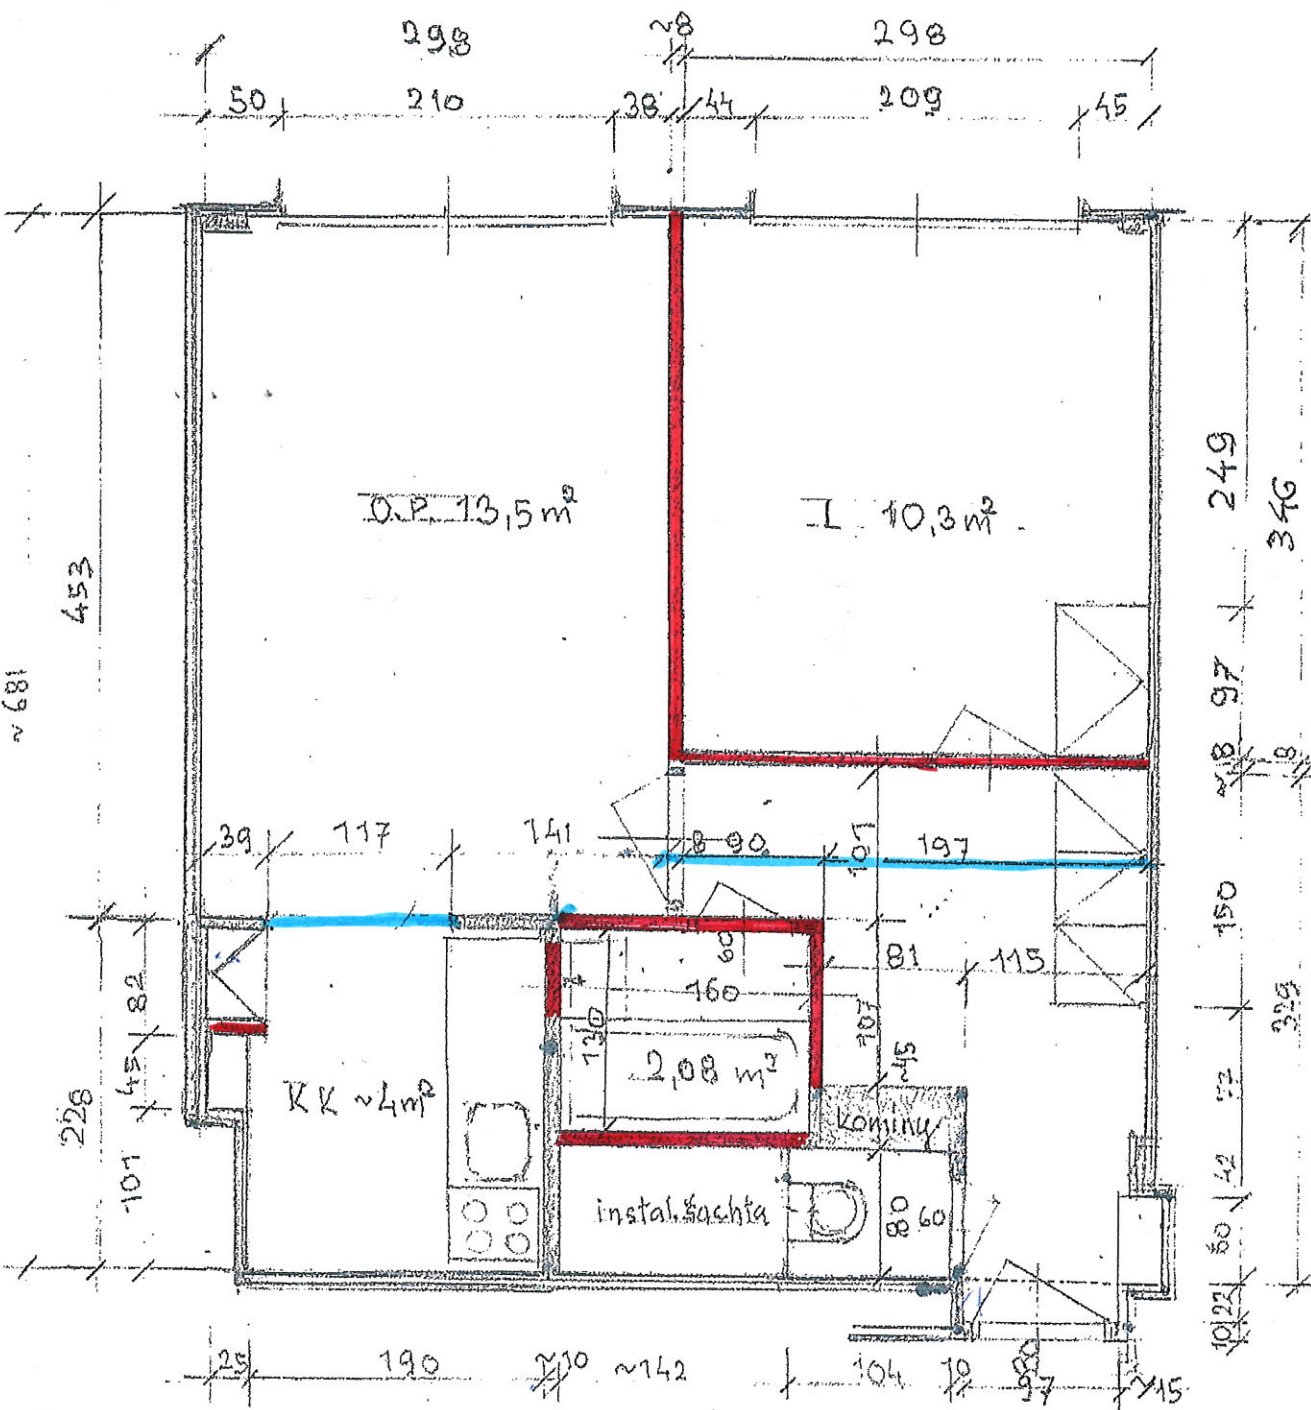

— VYBŮRAT

— NOVÁ ZĚD

VÝŠKA STROPŮ 255 cm

Prosinec 2007

Projekt

37.9