



VLKOVA BELLA 3500MM

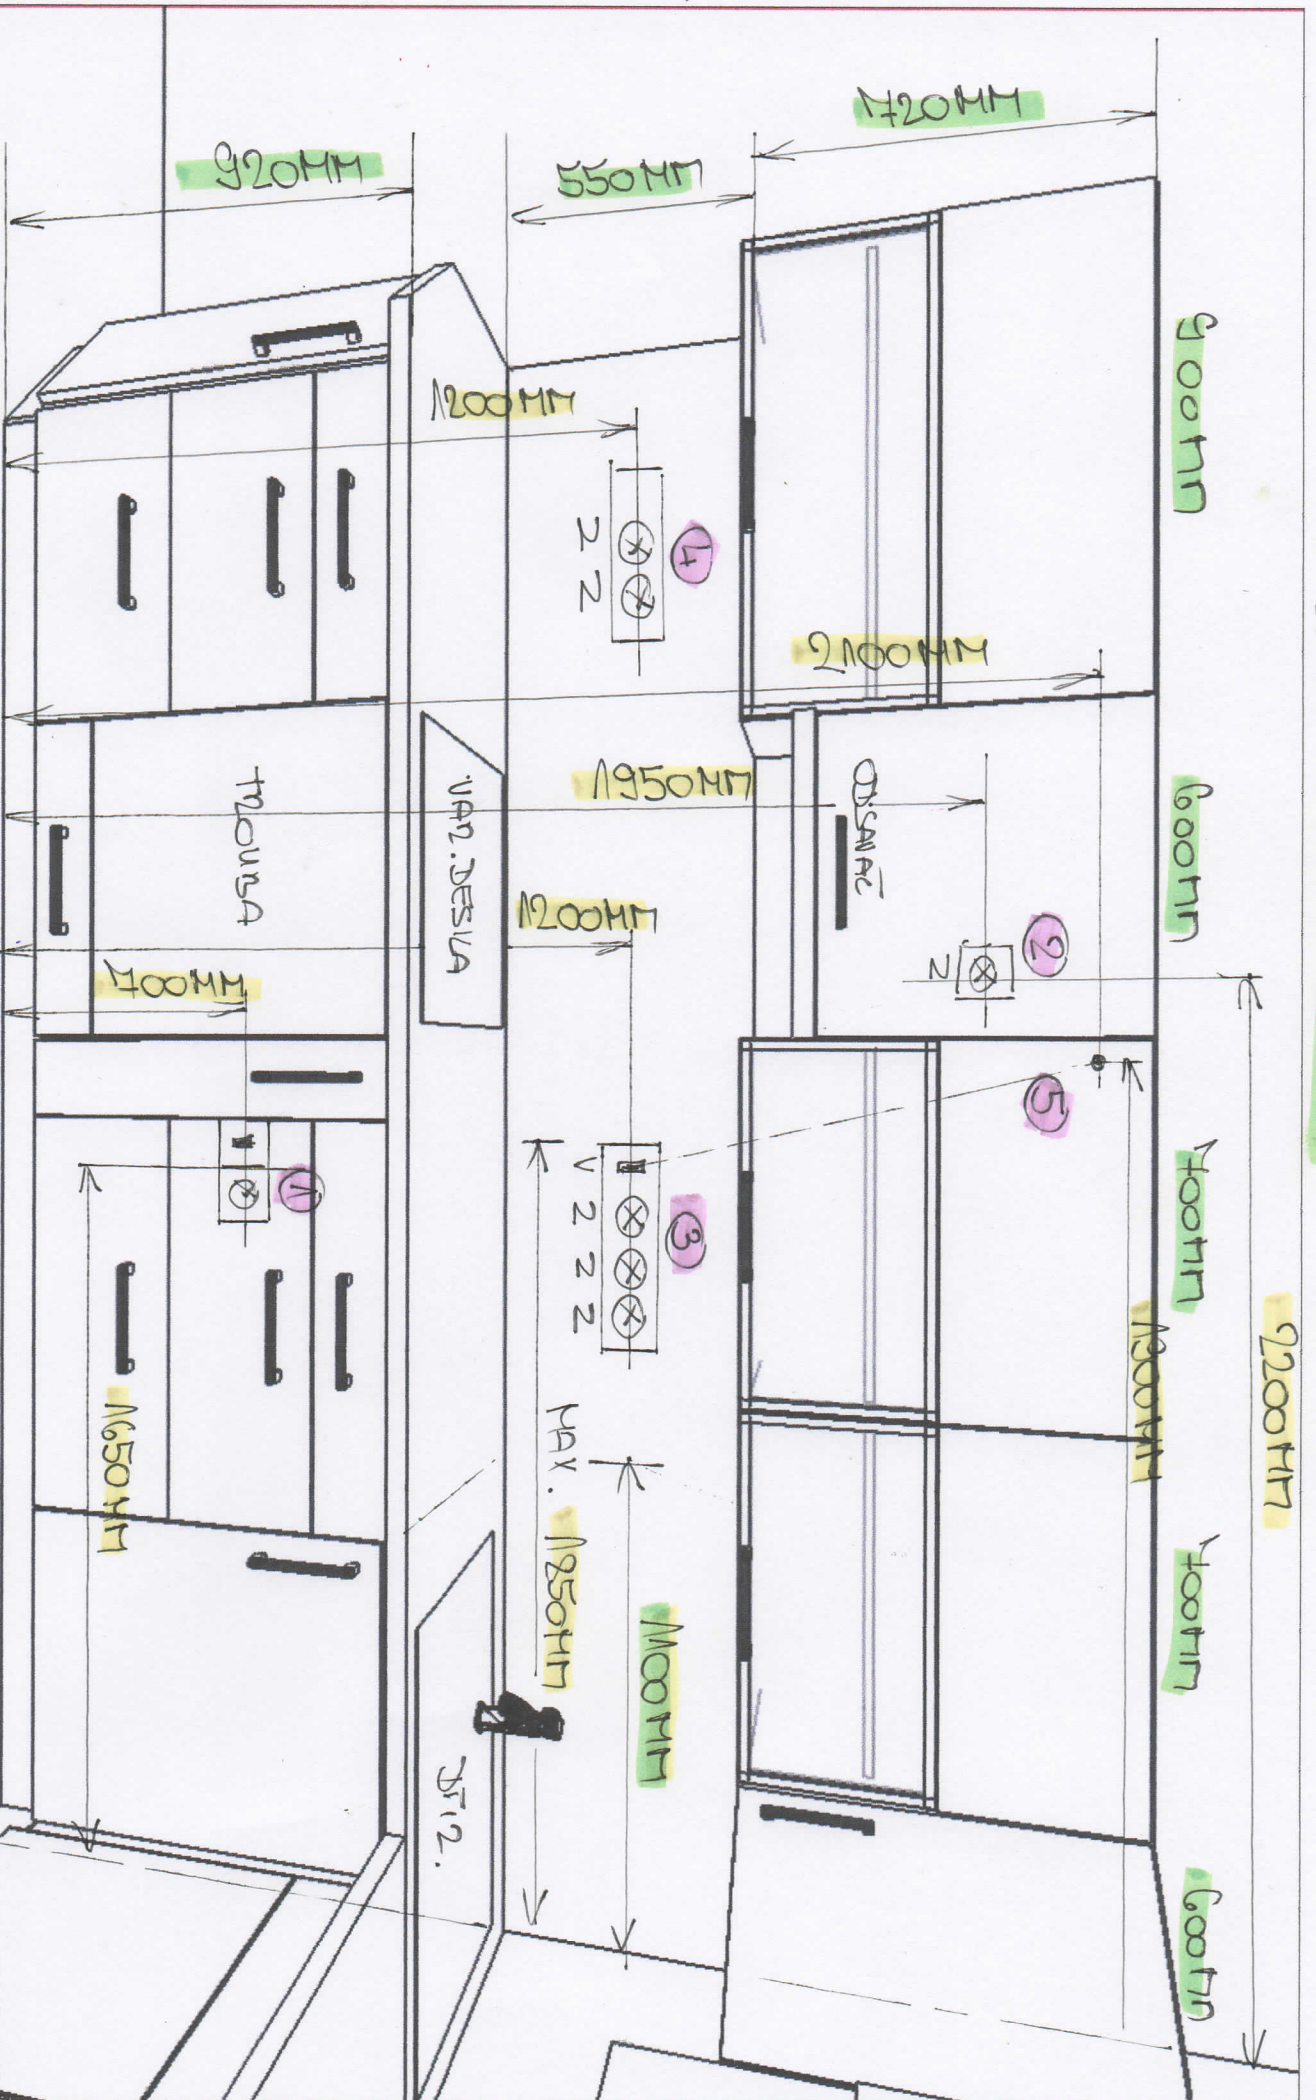

Identifikační číslo:	Datum:
Odběratel:	19.6.2014
Projektant:	Hutský Brno
Poznámky:	Vit Aleš
	Kuchyně

Šířka 1920MM

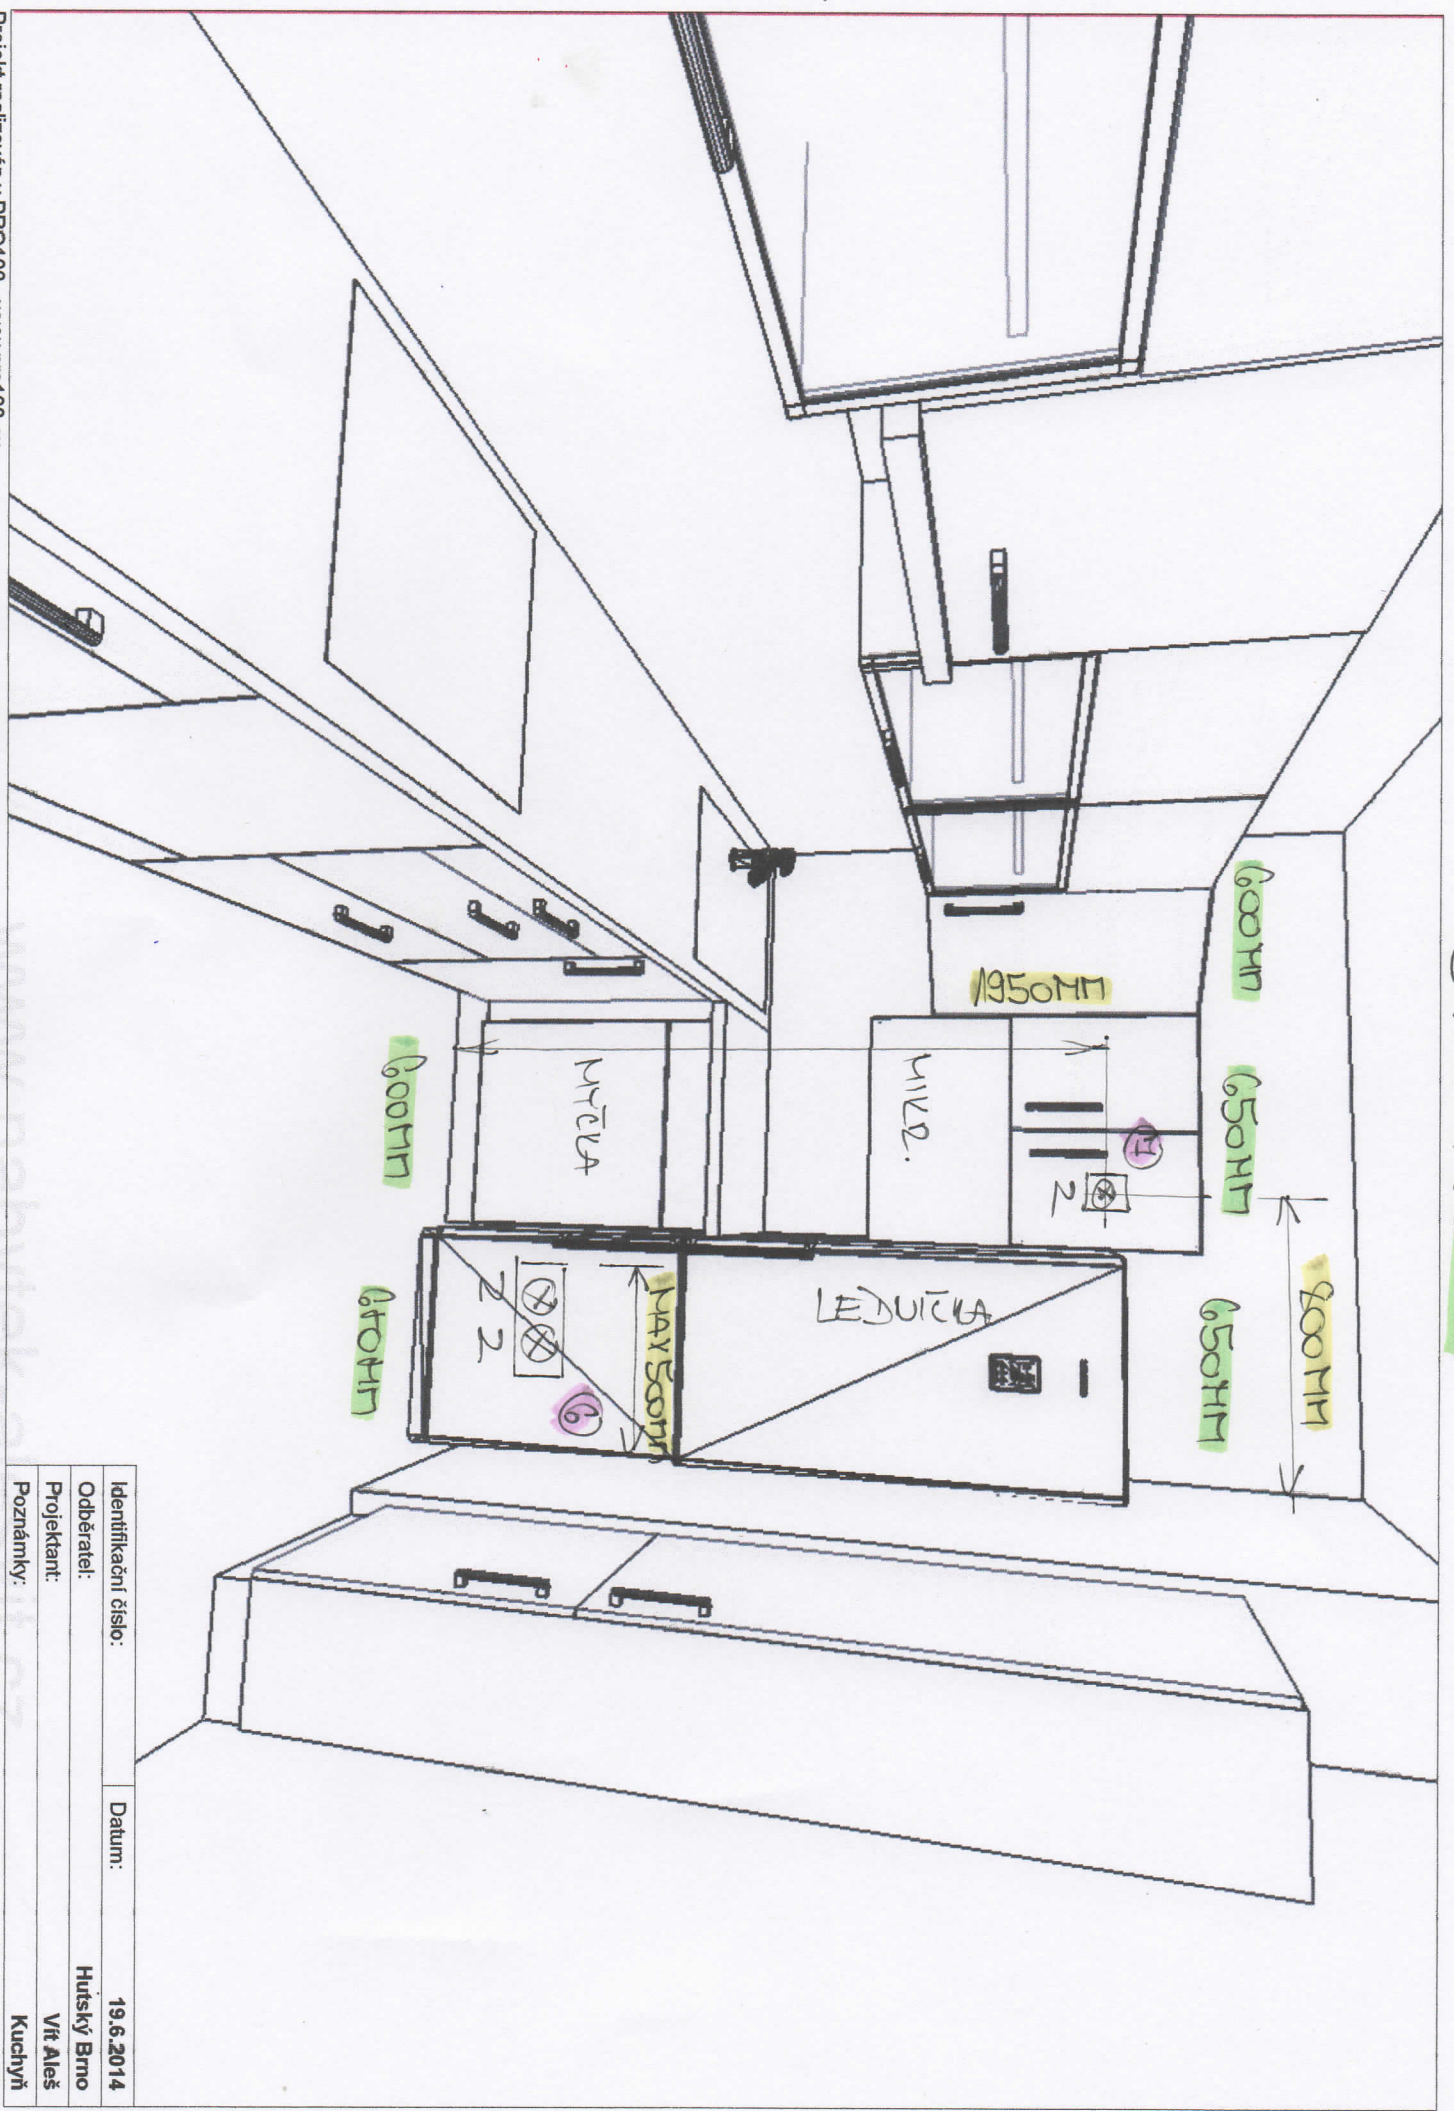

Identifikační číslo:	Datum:
Odběratel:	19.6.2014
Projektant:	Huťský Brno
Poznámky:	Vit Aleš
	Kuchyně



Přívod vody v trávce v kabině do rohu
 Přívod vody (spíše více do rohu) aby vedl
 prostor pro odpadový vos

Dělná skř. od rohu
 1000mm

Přívod vody
 ve dřezu +
 odpad

Přívod vody v trávce
 + odpad

Identifikační číslo:	Datum:
Odběratel:	19.6.2014
Projektant:	Hutský Brno
Poznámky:	Vit Aleš
	Kuchyně