STAVEBNÍ

POZNÁMKA : stavební kóty jsou vztaženy na hrubé zdivo bez omítky a obkladů

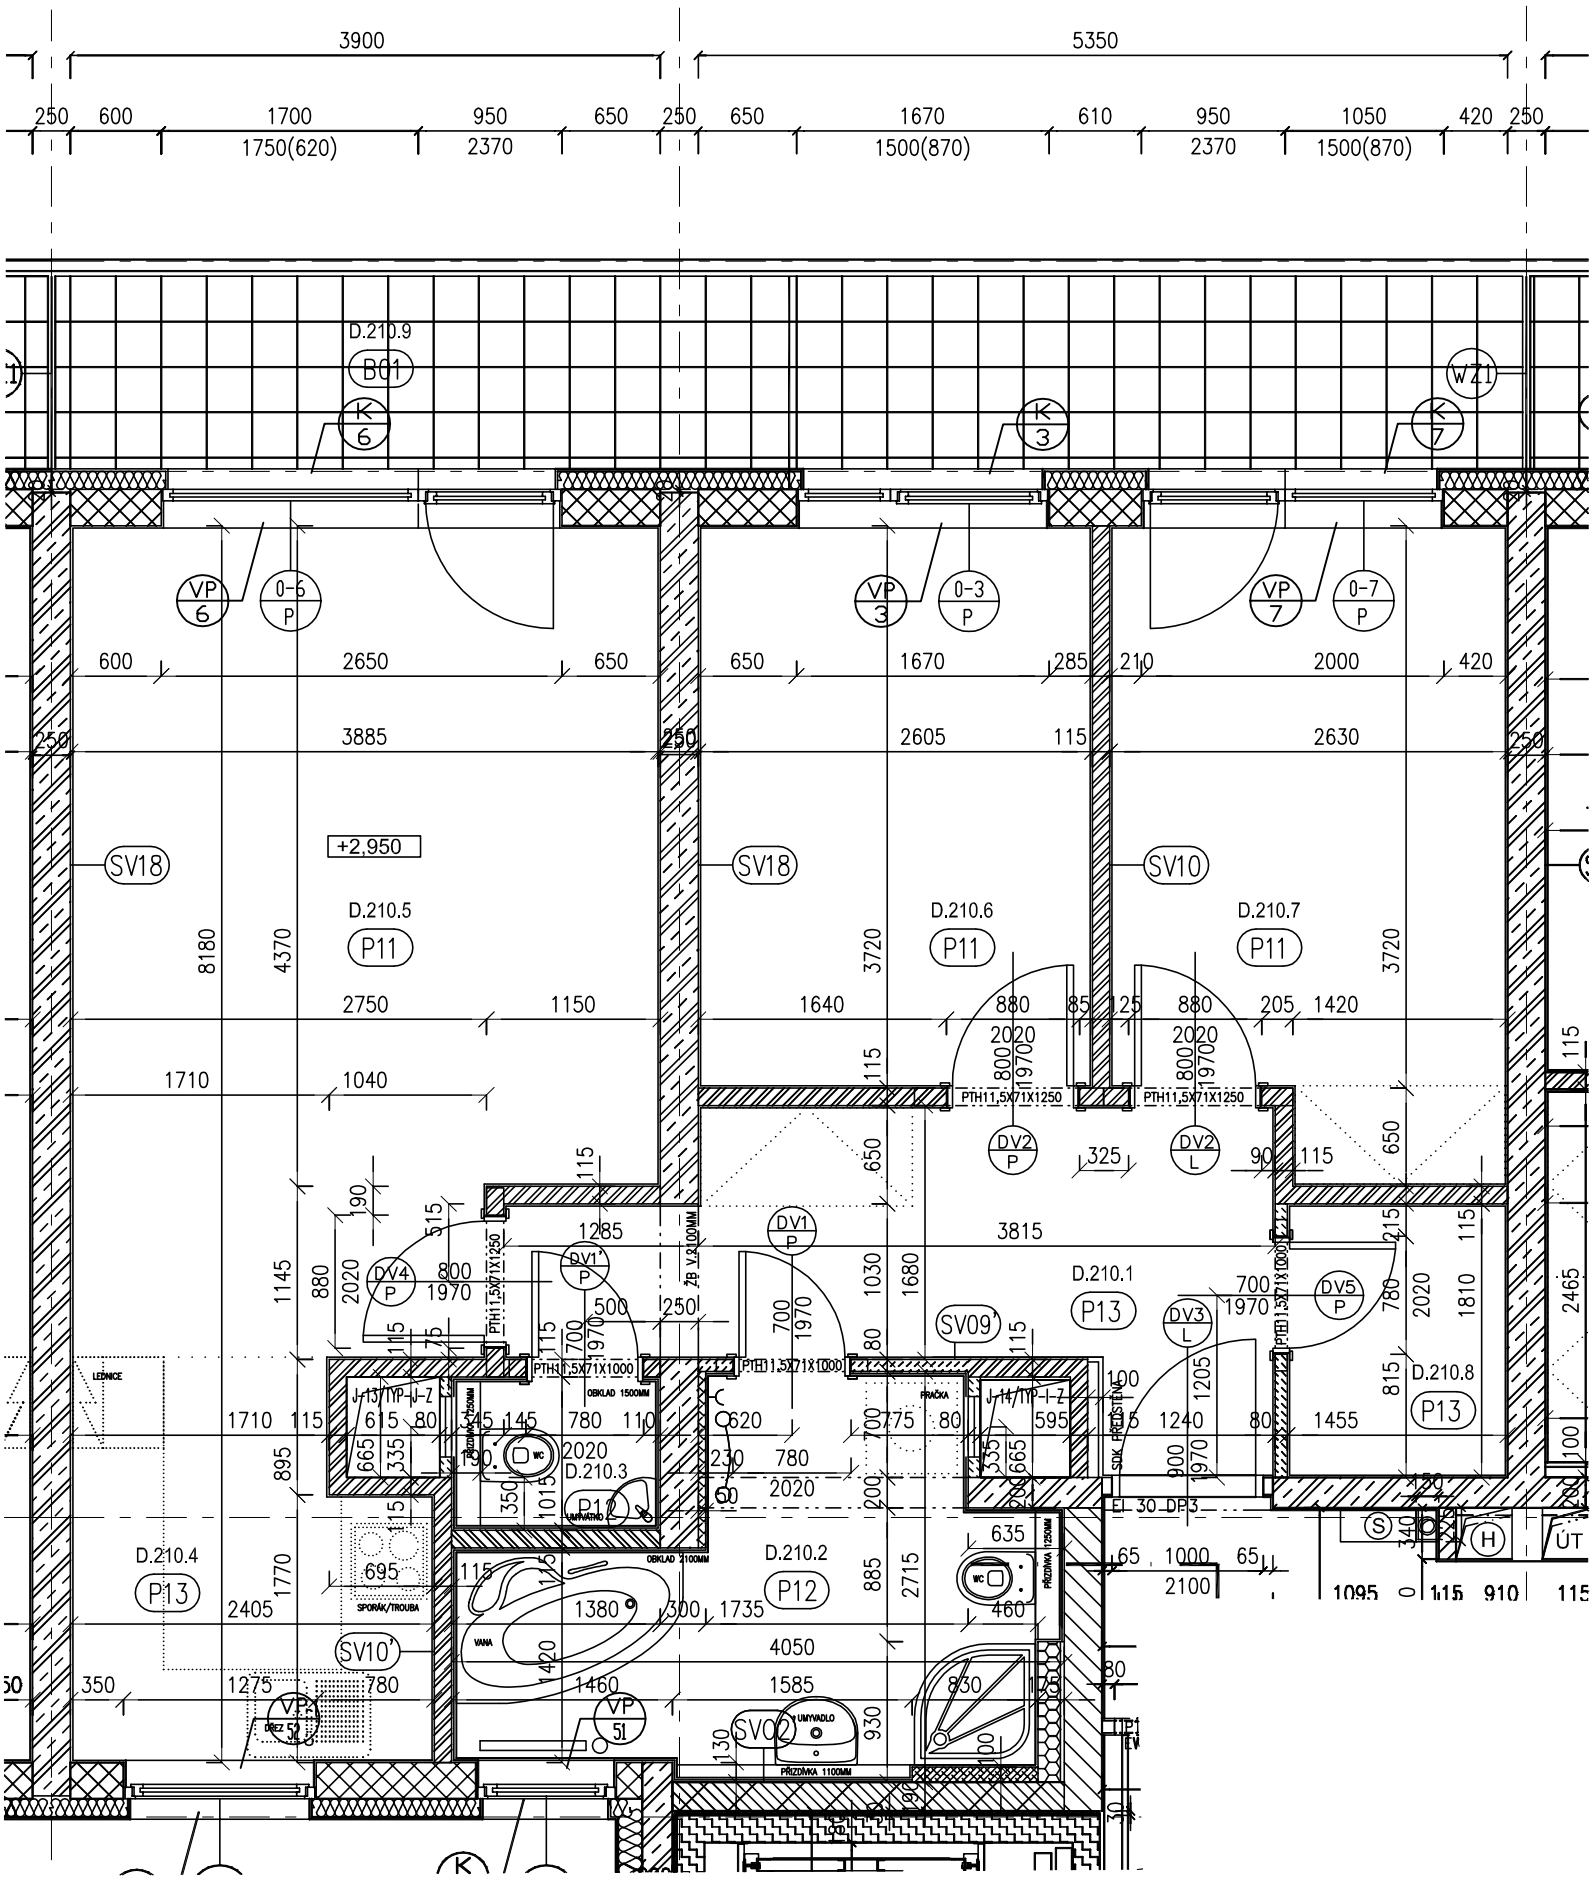

rušené konstrukce a prvky

nové konstrukce a prvky

Požaduji provedení změn v projektu
označených
či popsaných vč. změn souvisejících.

Jméno ..... Datum .....

Podpis .....

pracovník KZ ing. Jiří Káš

Nové Měcholupy IV
OBJEKT "D"
KLIENTSKÁ ZMĚNA