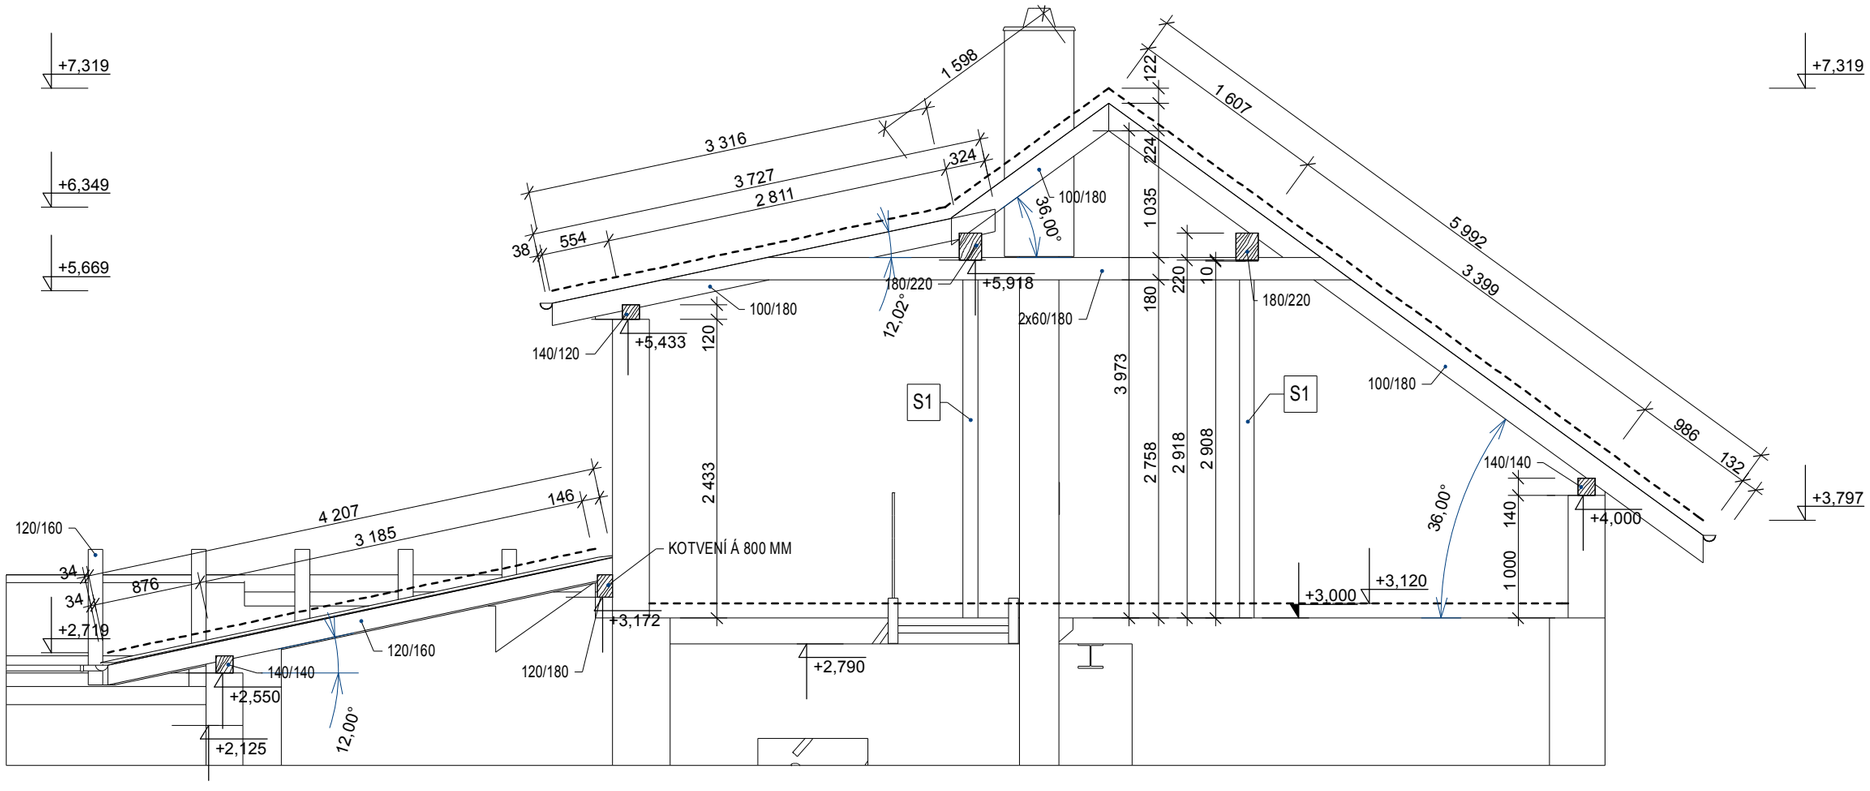ŘEZ KROVU K1 - NOVÝ STAV 1:50