




VÝKRES STŘECHY

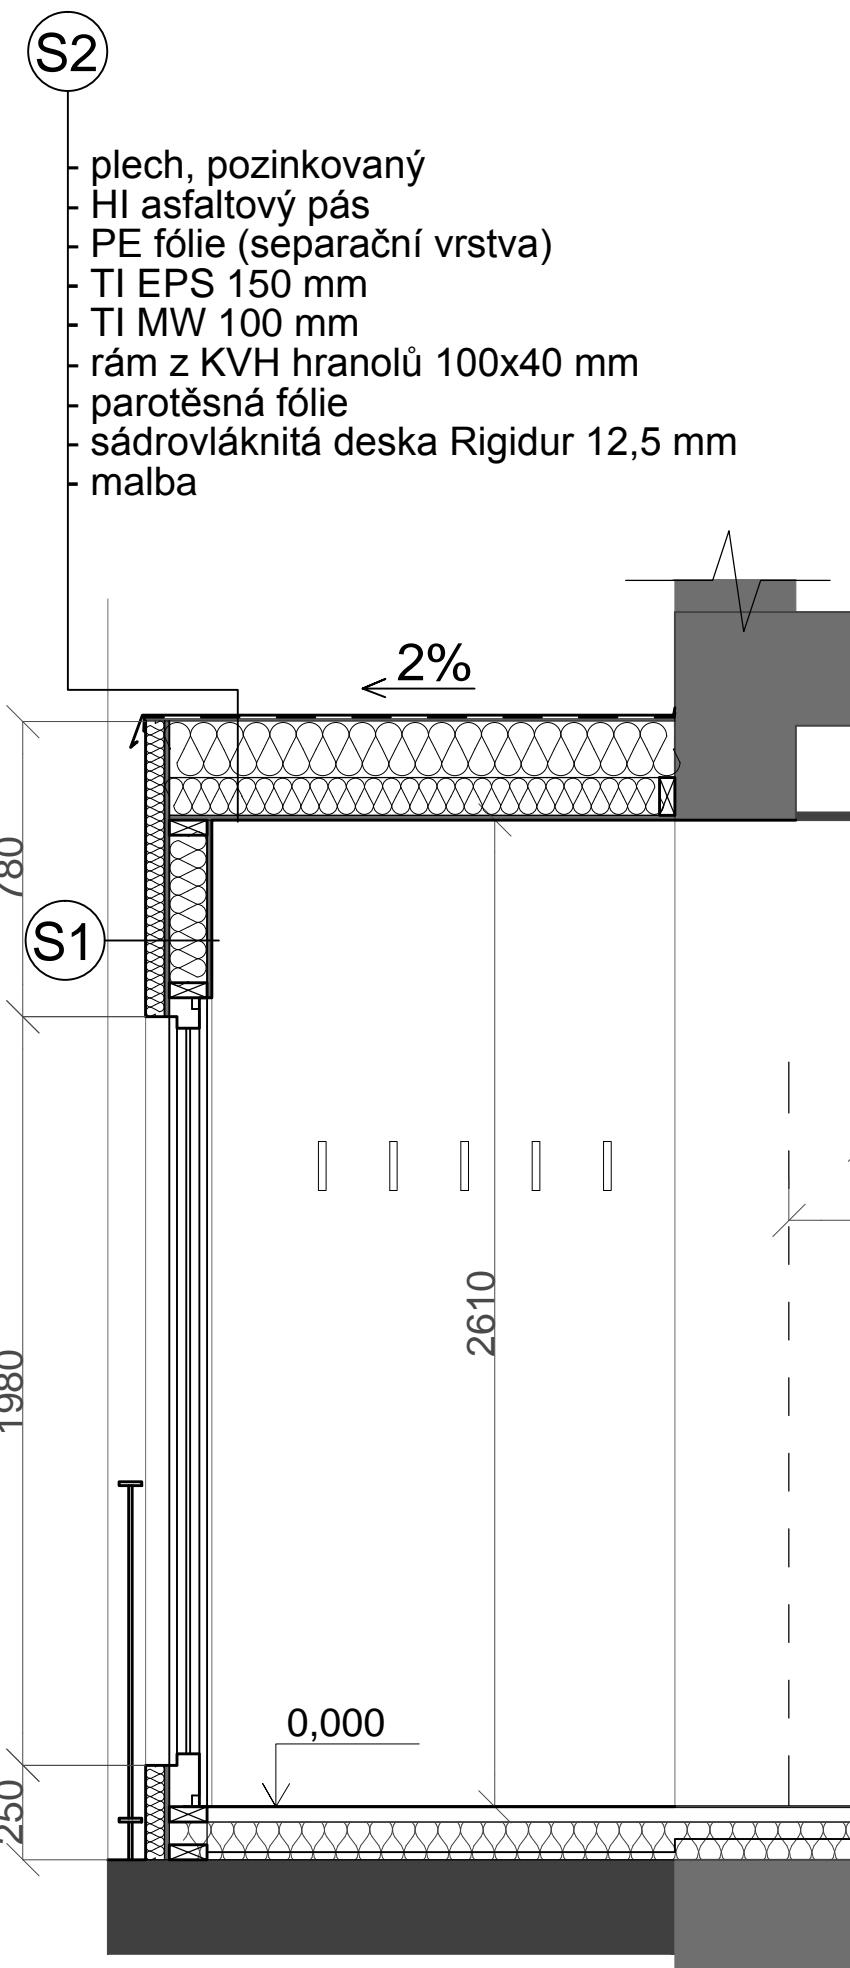

ŘEZ A1

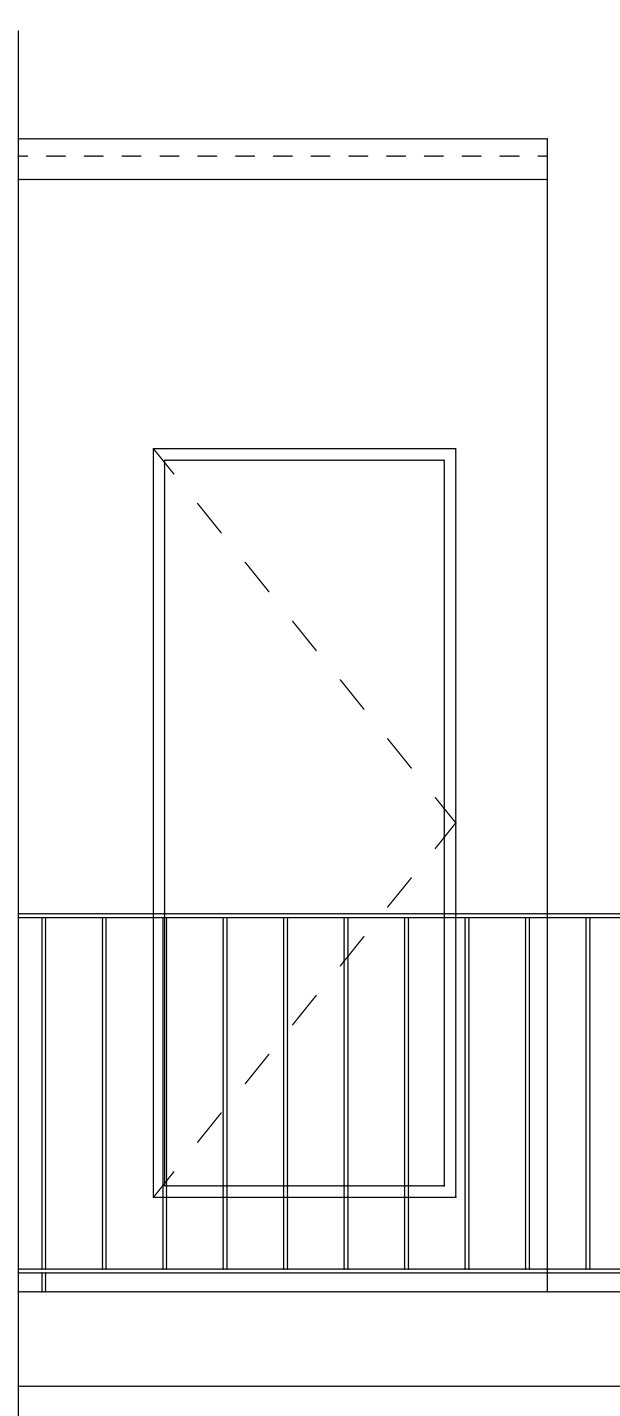

POHLED JIŽNÍ

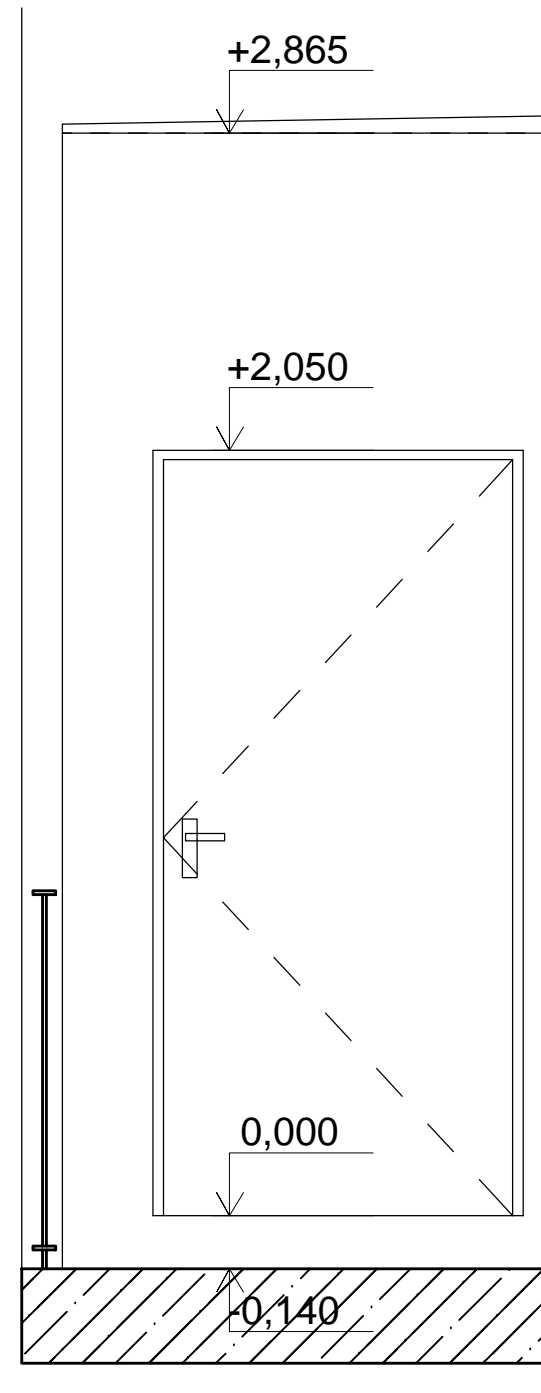

POHLED VÝCHODNÍ

M 1:20

ZÁDVEŘÍ NA PAVLAČI  
 Zpracovala:  
 Bc. Anežka Habancová

