


POLE
VOLNÉ PROSTRANSTVÍ 849/15

334mB.p.v.

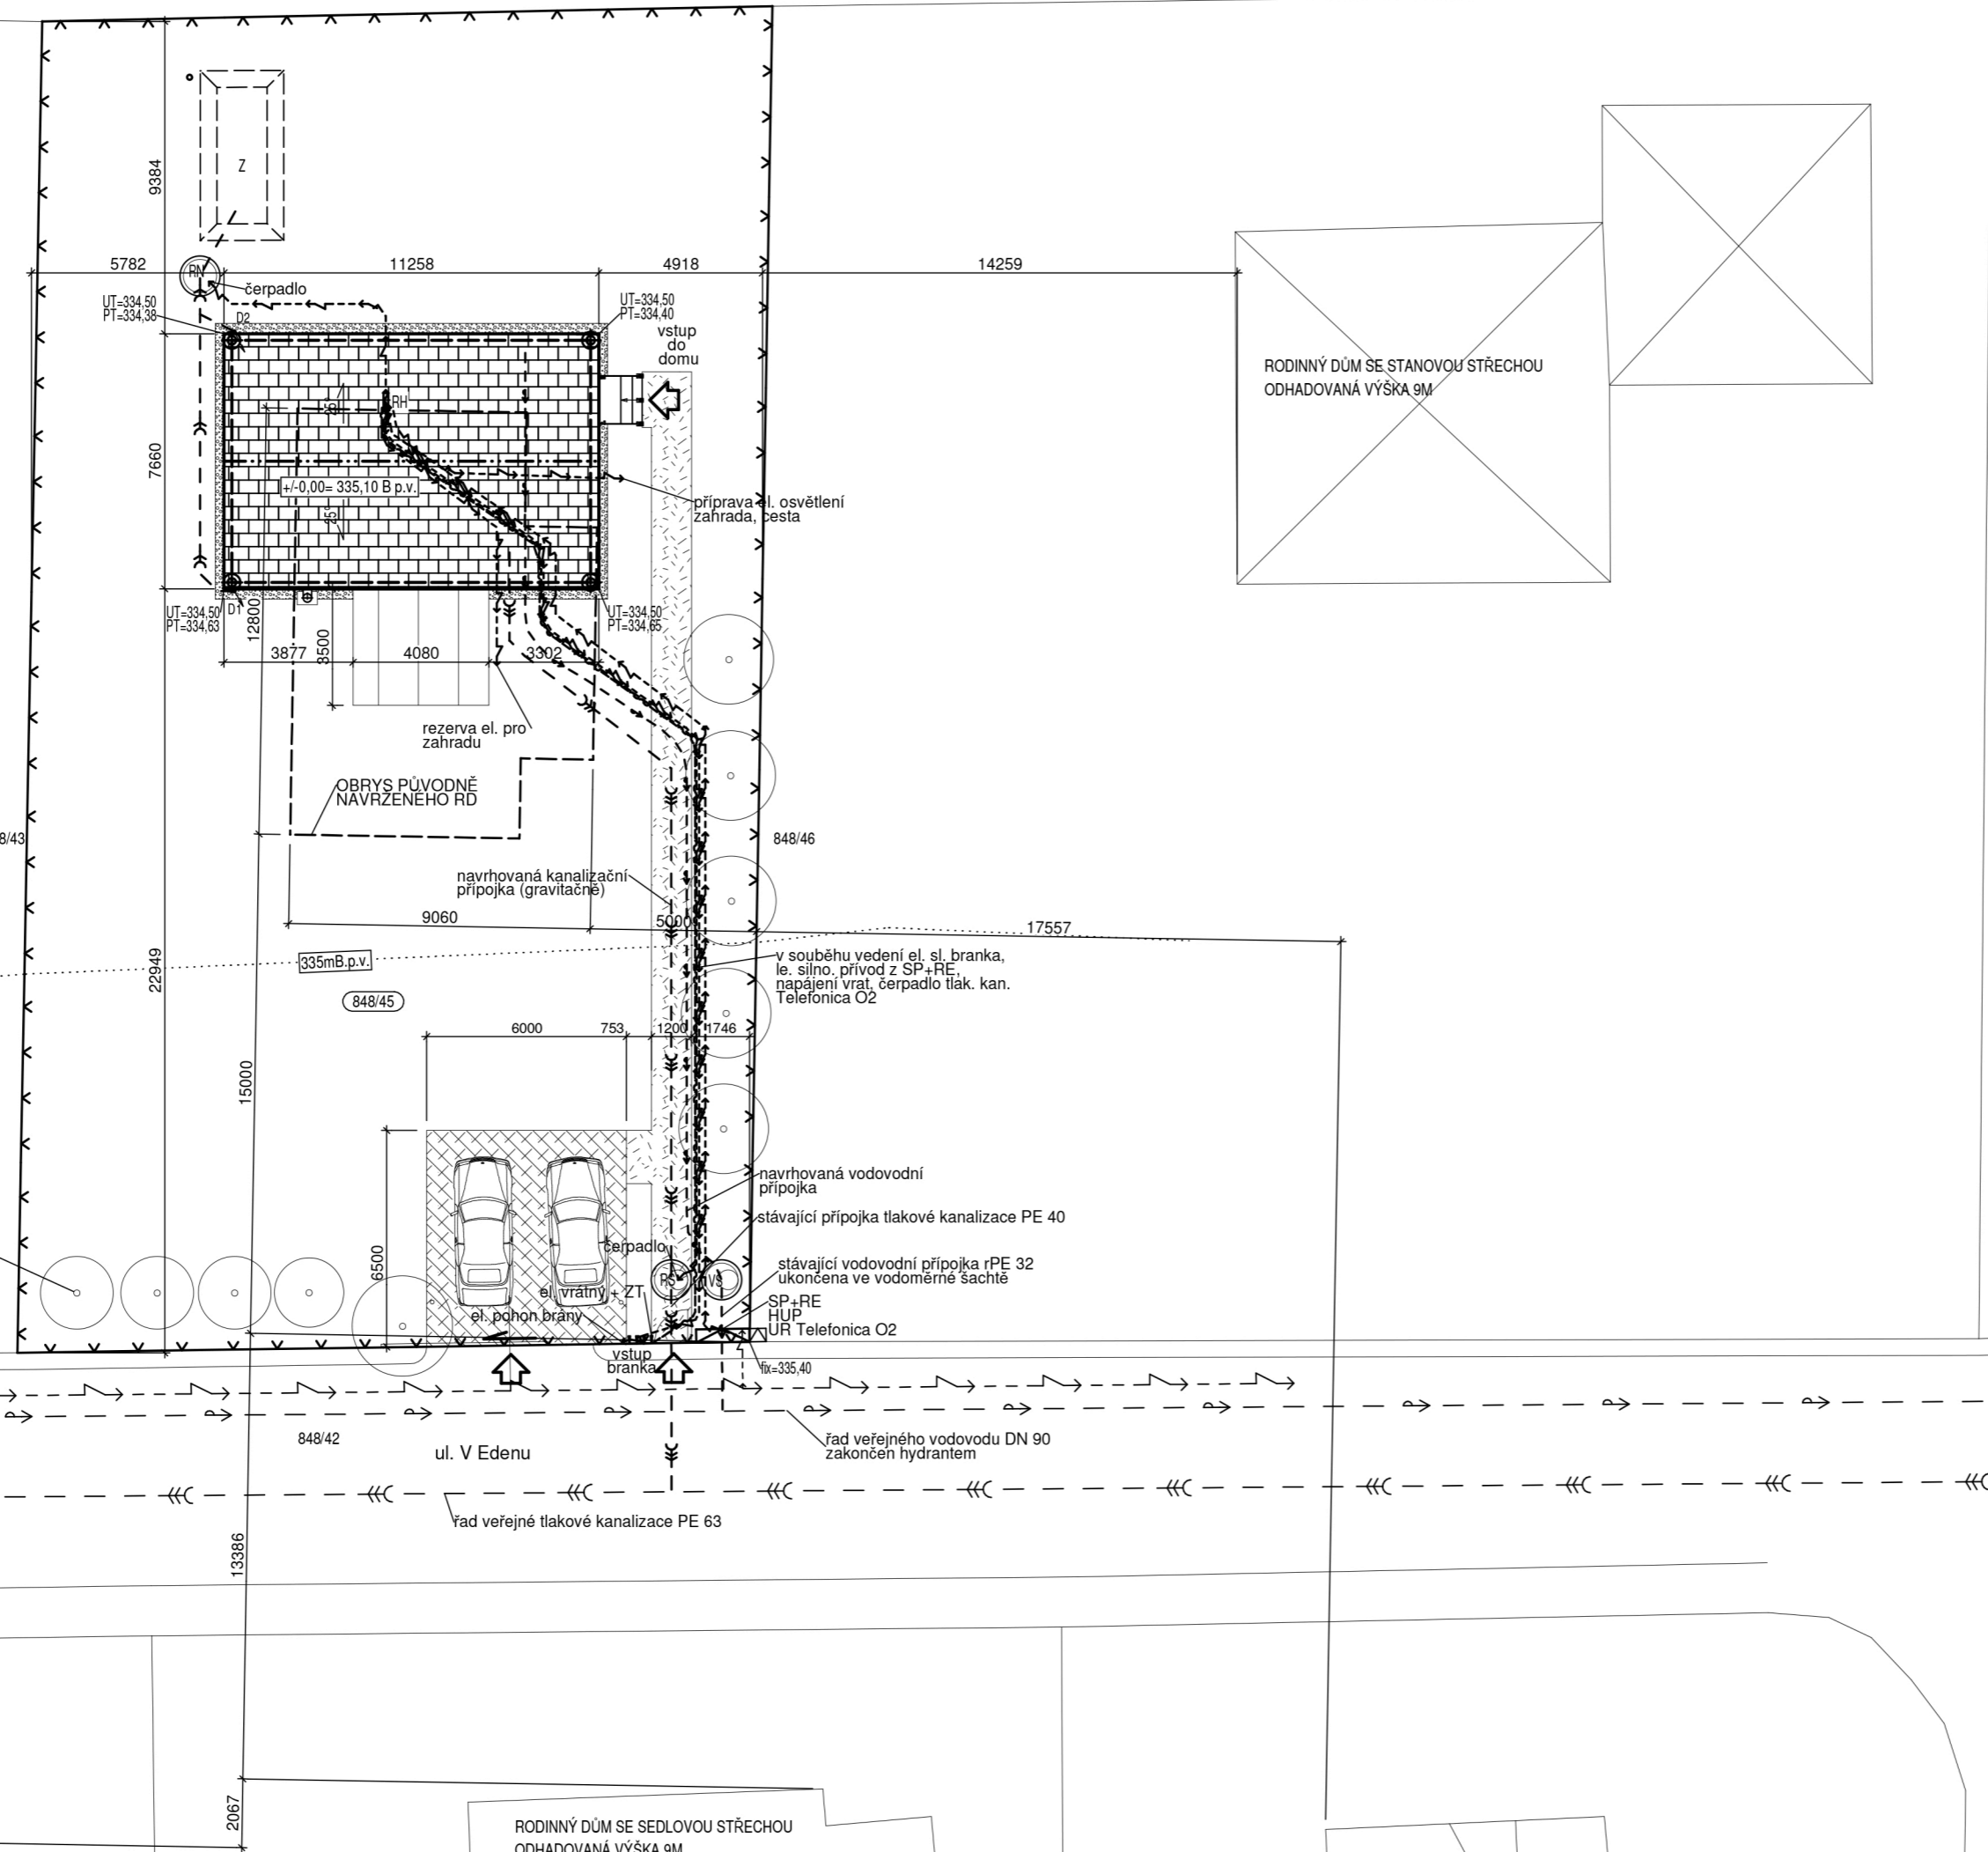

STATISTIKA PLOCH:
CELKOVÁ PLOCHA PARCELY 874m²
 z toho:
 1) dům (zastavěná plocha): 86,2m²
 2) terasa: 14,3m²
 3) zpevněné plochy:
 (pochozí: 38,7m², jezdrové: 39m², okap. chodníček kolem RD 9,2m²)
 zpevněné plochy celkem: 86,9m²
 5) zelená plocha: 686,6m²
 koeficient zastavení pozemku = 86,2/874=0,10=10%

- LEGENDA:**
- OBRYSY NAVRHOVANÉHO DOMU, SEDLOVÁ STŘECHA, BET. TAŠKA
 - OBRYSY ZÁKLADOVÉ DESKY DOMU
 - TERASA- DŘEVĚNÁ TERASOVÁ PRKNA
 - ZPEVNĚNÁ PLOCHA POCHOZÍ
 - ZPEVNĚNÁ PLOCHA POJEZDOVÁ
 - OKAPOVÝ CHODNÍČEK KOLEM RD (KAČÍREK)
 - HRANICE KATASTRU NEMOVITOSTÍ
 - PARCELNÍ ČÍSLO DOTČENÉHO POZEMKU
 - 335mB.p.v. výškopis BpV
 - oplocení pozemku (pletivo)
 - IS v přilehlé komunikaci:
 - vedení NN
 - vodovodní řád
 - řád splaškové kanalizace
 - IS na pozemku:
 - SP+RE přípojková pojistková skříň
 - RS sběrná čerpací jímka tlakové splaškové kanalizace
 - RN retenční nádrž dešťových vod, objem 6m³
 - VS vodoměrná šachta
 - elektro přípojka
 - elektro přípojka slaboproud
 - vodovodní přípojka na pozemku
 - svodné potrubí dešťové kanalizace
 - kanalizace splašková
 - RH hlavní domovní rozvaděč
 - ZT zvonkové tablo
 - Z zásakový prostor dešťových vod 12,75m³
štěrkový obsyp 5,1x2,5x1m, perforované potrubí,
odvzdušňovací potrubí s funkcí bezpečnostního přepadu

NEZASTAVĚNO

RODINNÝ DŮM SE STANOVOU STŘECHOU
ODHADOVANÁ VÝŠKA 9M

RODINNÝ DŮM SE SEDLOVOU STŘECHOU
ODHADOVANÁ VÝŠKA 9M

RODINNÝ DŮM SE SEDLOVOU STŘECHOU
ODHADOVANÁ VÝŠKA 9M

RODINNÝ DŮM S ČLENITOU STŘECHOU
ODHADOVANÁ VÝŠKA 9M