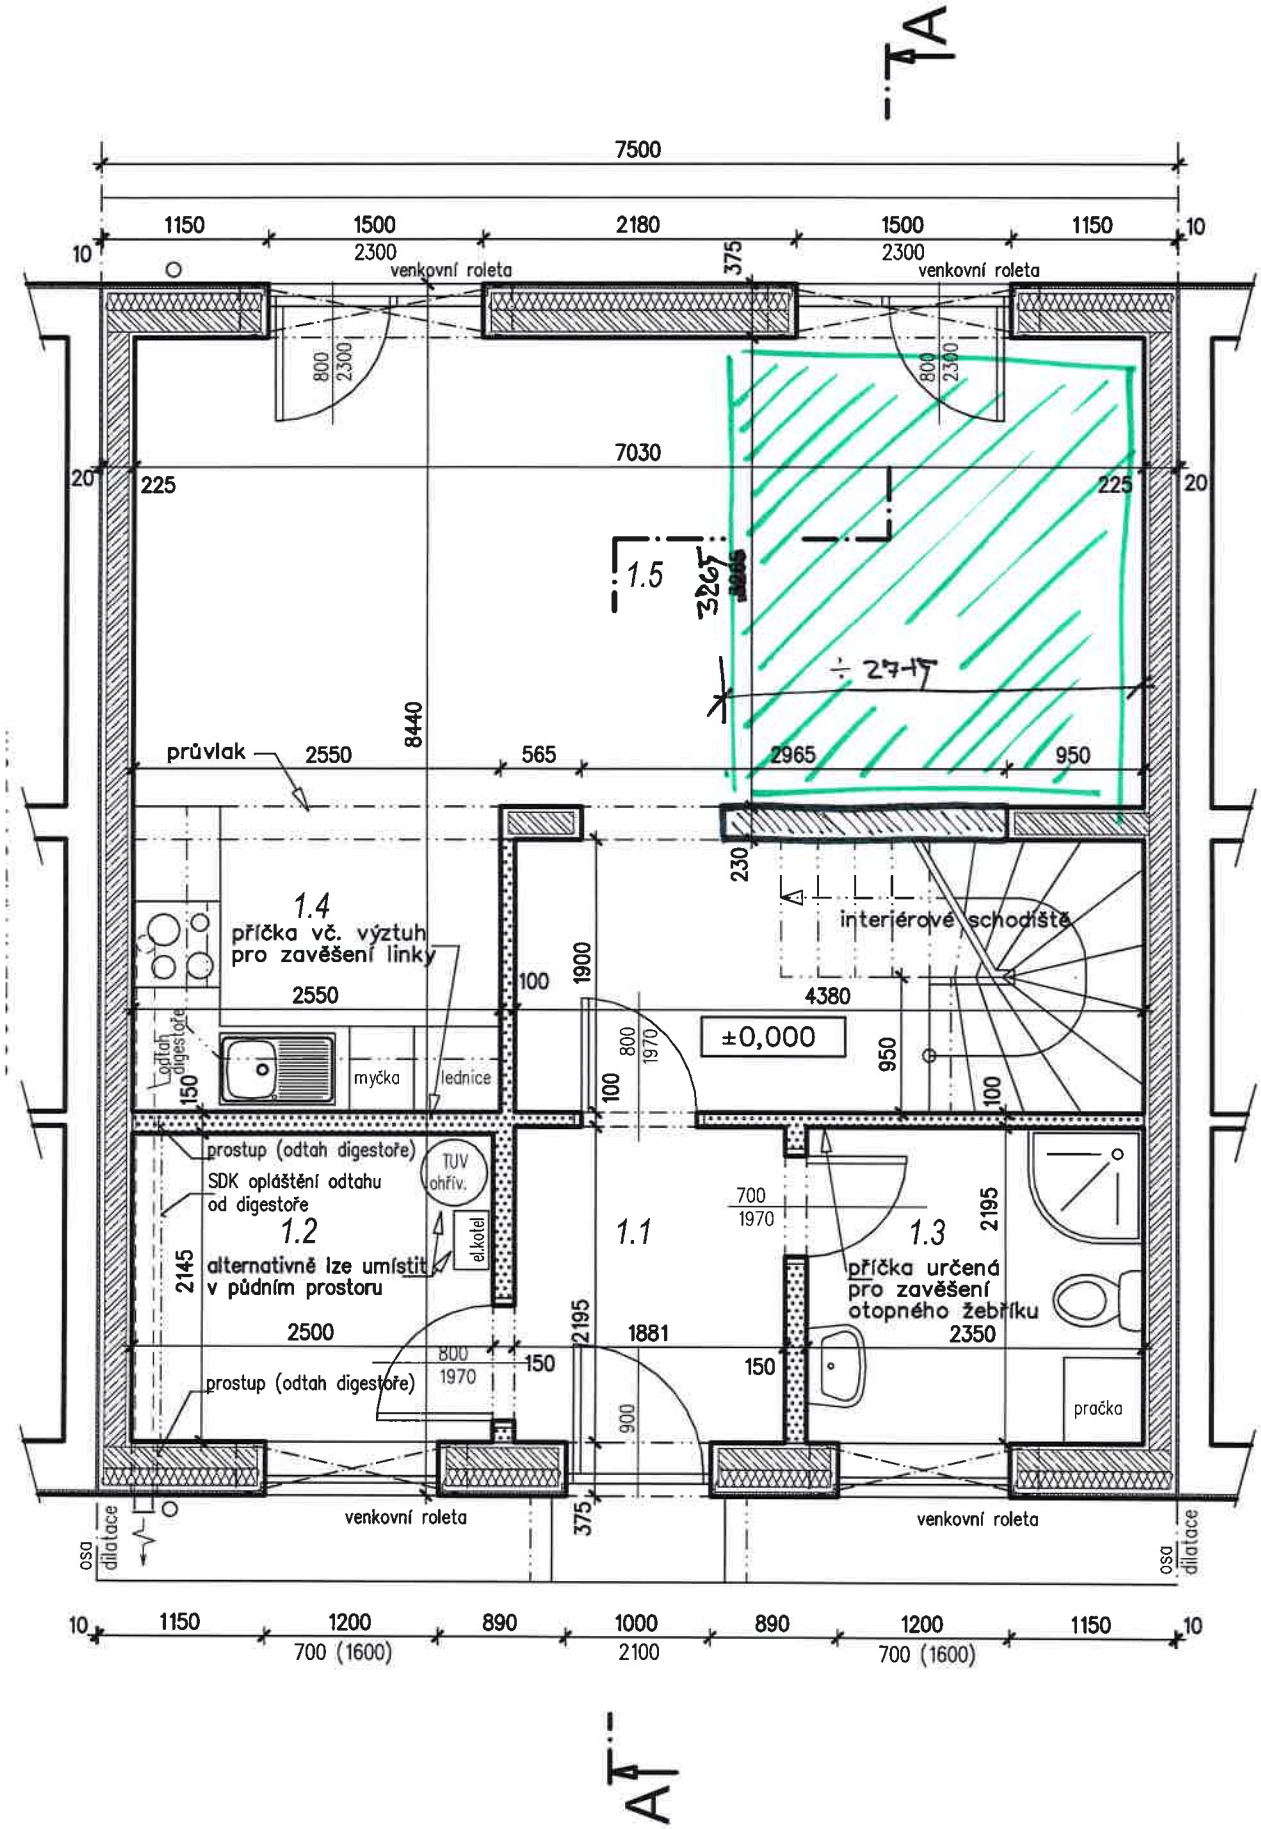
A
7500
1150
1500
2180
1500
1150
2300
2300
375
10
venkovní roleta
venkovní roleta
800
2300
800
2300
7030
20
225
225
20
1.5
3265
÷ 27-15
8440
průvlak
2550
565
2965
950
230
1.4
příčka vč. výztuh
pro zavěšení linky
interiérové schodiště
100
1900
2550
4380
±0,000
odtah digestoře
150
myčka
lednice
800
1970
100
950
100
prostup (odtah digestoře)
SDK opláštění odtahu
od digestoře
TUV
ohřív.
el.kotel
700
1970
2195
1.2
alternativně lze umístit
v půdním prostoru
1.1
1.3
příčka určená
pro zavěšení
otopného žebříku
2145
2195
2500
800
1970
150
1881
150
2350
prostup (odtah digestoře)
900
pračka
venkovní roleta
375
venkovní roleta
osa dilatace
osa dilatace
10
1150
1200
890
1000
890
1200
1150
10
700 (1600)
2100
700 (1600)
A