


PŮDORYS I.NP

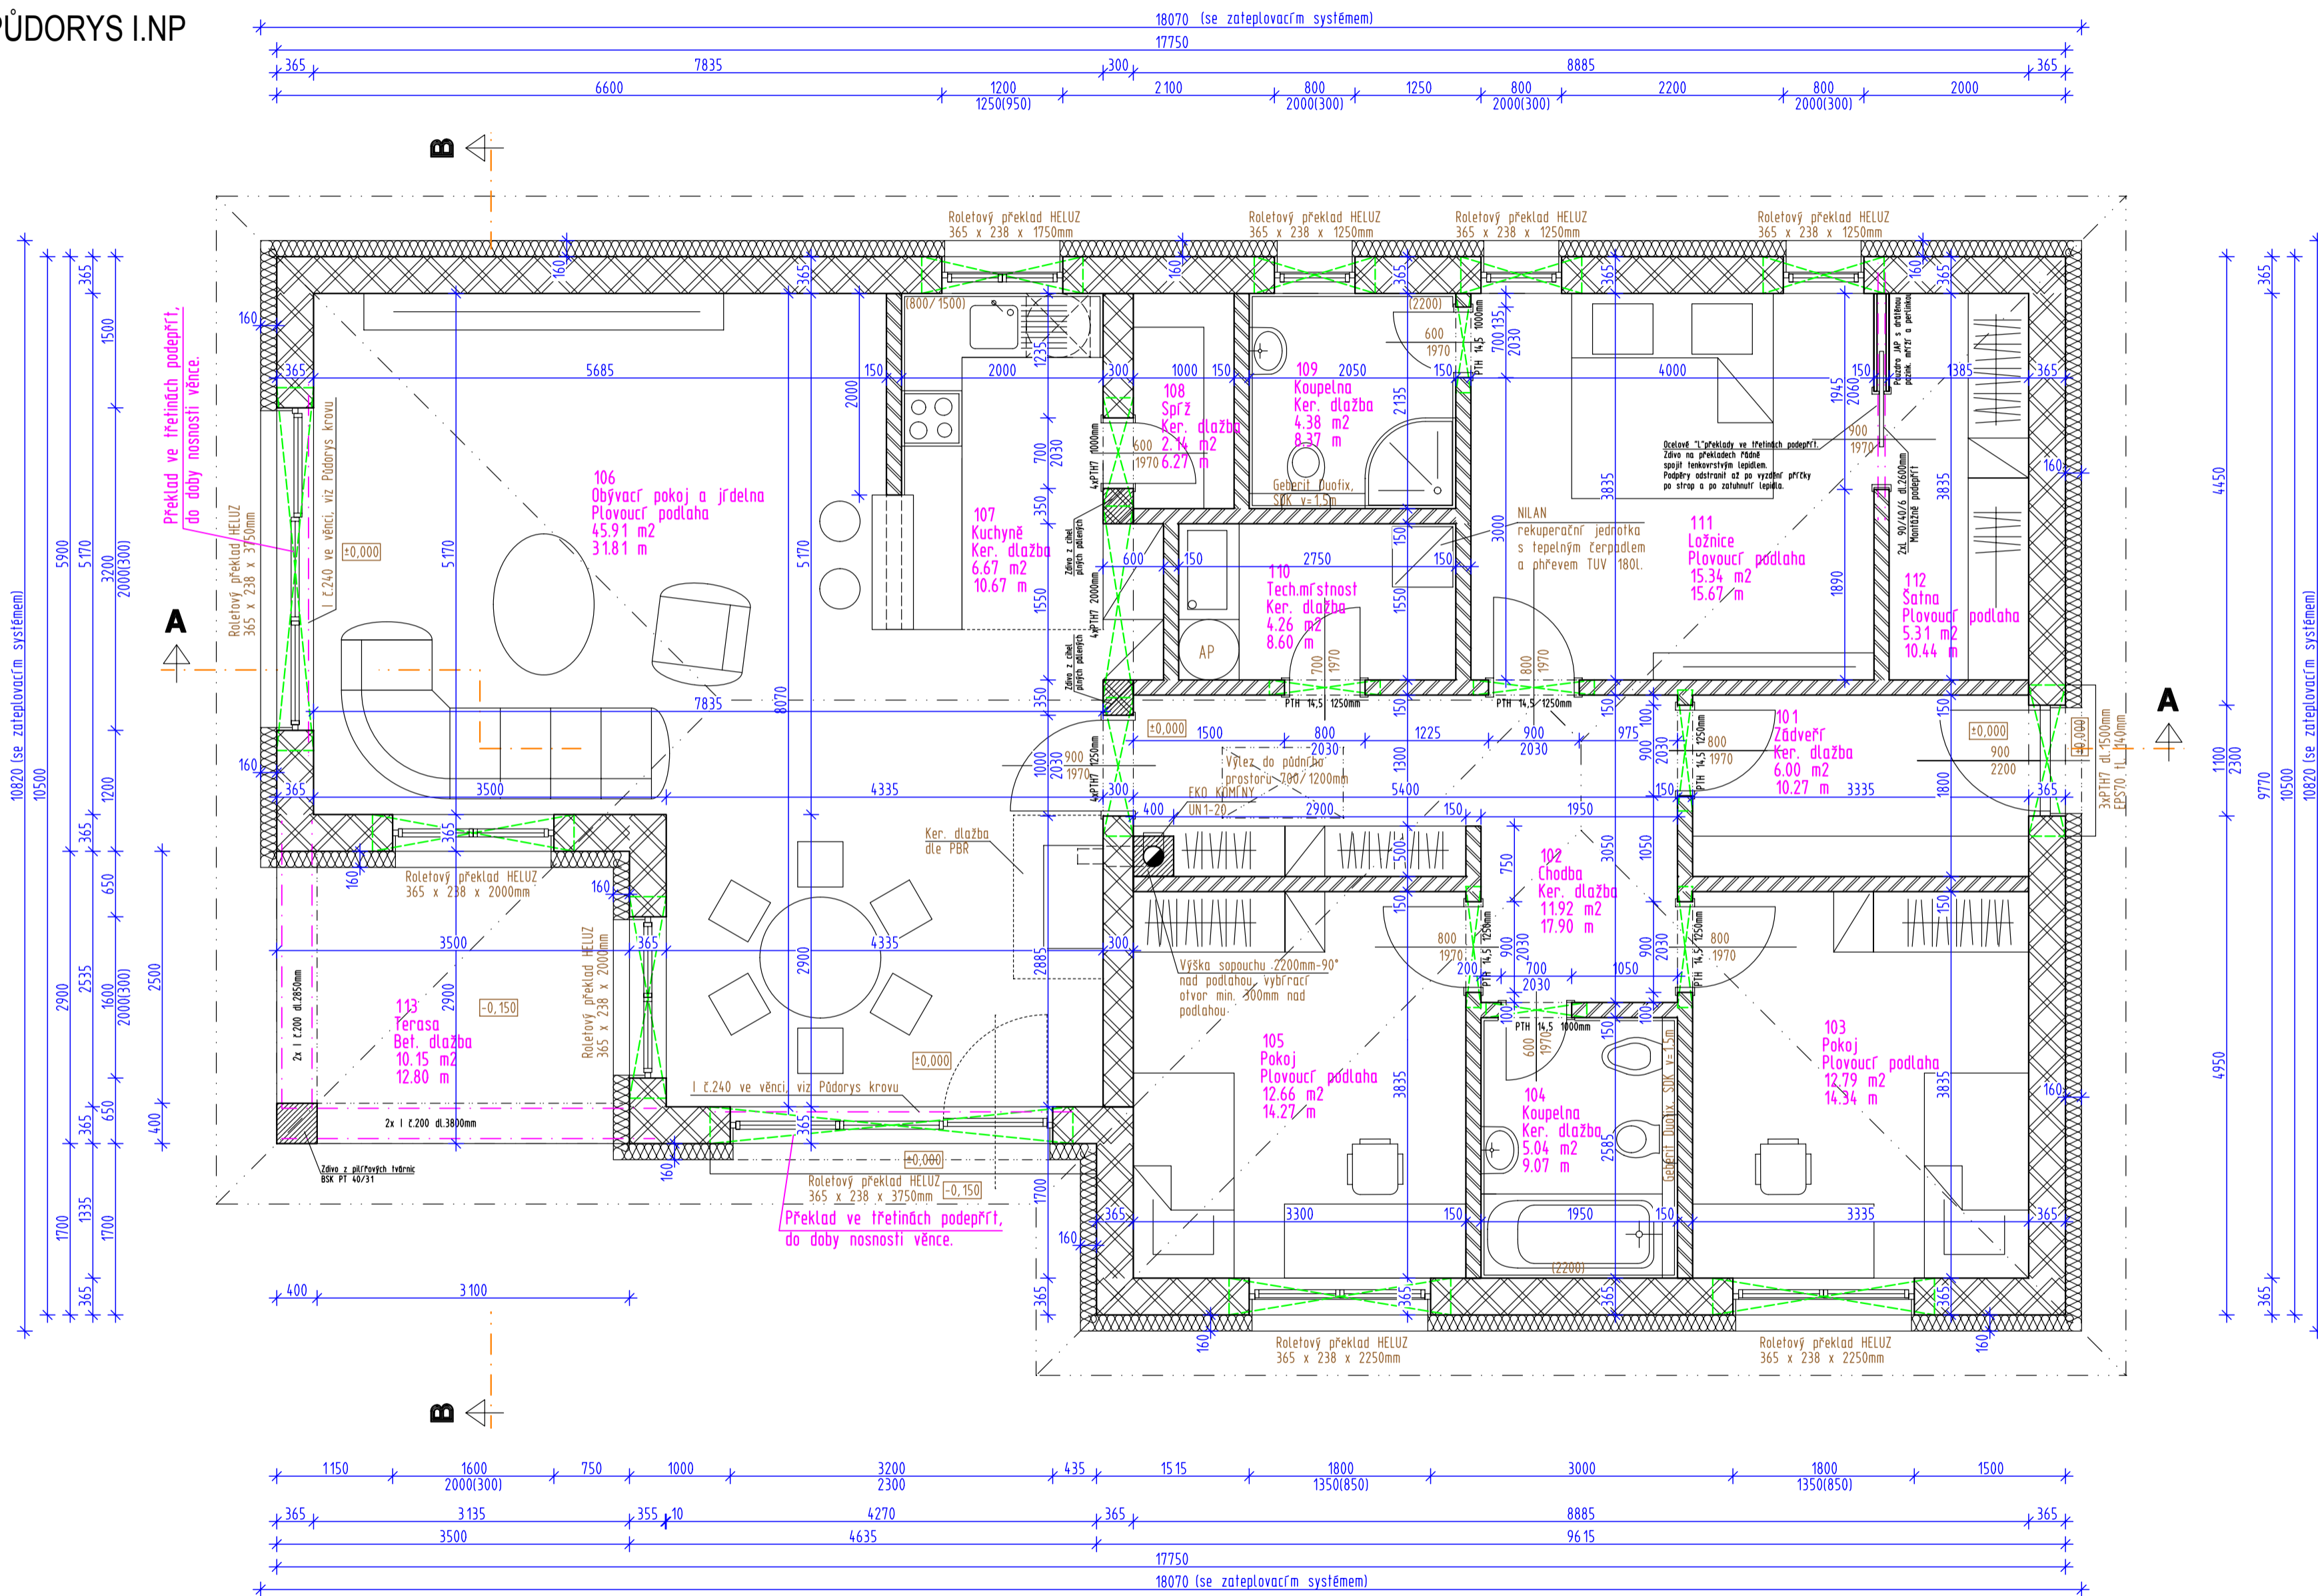






LEGENDA MÍSTNOSTÍ

ČÍSLO	NÁZEV MÍSTNOSTI	PLOCHA	PODLAHA
101	Zádvěří	6.00	Ker. dlažba
102	Chodba	11.92	Ker. dlažba
103	Pokoj	12.79	Plovoucí podlaha
104	Koupelna	5.04	Ker. dlažba
105	Pokoj	12.66	Plovoucí podlaha
106	Obývací pokoj a jídelna	45.91	Plovoucí podlaha
107	Kuchyně	6.67	Ker. dlažba
108	Spíž	2.14	Ker. dlažba
109	Koupelna	4.38	Ker. dlažba
110	Tech. místnost	4.26	Ker. dlažba
111	Ložnice	15.34	Plovoucí podlaha
112	Šatna	5.31	Plovoucí podlaha
113	Terasa	10.15	Bet. dlažba

PLOCHA MÍSTNOSTÍ CELKEM: 142.57

LEGENDA MATERIÁLŮ:

-  Zdivo POROTHERM 36,5 Profi DRYFIX
-  Zdivo POROTHERM 30 Profi DRYFIX
-  Zdivo POROTHERM 14 Profi DRYFIX
-  (2200) Keramický obklad
-  Kontaktní zateplovací systém Baumit, tepelný izolant Polystyren EPS F70S tl.160mm Ostění zatepleno Polystyren EPS F70S tl.30mm

POZNÁMKA:
PROVEDENÍM DRÁŽEK VE ZDIVU PRO UMÍSTĚNÍ INSTALACÍ NESMÍ DOJÍT K NARUŠENÍ STATICKÉ FUNKCE ZDIVA.

VYPRACOVAL	Ing. Lenka Vyletová	PROJEKTOVÝ ATELIER	
KONTROLOVAL	Ing. Jiří Škop, Ing. Oldřich Dienstbier	A.D.S. Rokycany s.r.o.	
INVESTOR	Radek Šlapal (18.4.78) a Petra Malotinská (20.3.79); Dlouhá 522, Chrást 330 03	tel.777640318, 777591981 Gottliebova 38, Rokycany 33701	
AKCE	Novostavba rodinného domu na ppč. 449 v k.ú. Smědčice	číslo zakázky	3394/2013
		měřičko	150
		datum	04/2013
VÝKRES	Půdorys I.NP Stavební část	č. vjkr.	104
		č. paré	

TATO DOKUMENTACE JE DUŠEVNÍM MAJETKEM FIRMY A.D.S. ROKYCANY S.R.O. NESMÍ BÝT POUŽITA A KOPÍROVÁNA TŘETÍ OSOBOU, JÍ PŘEDÁNA CI JINAK S NÍ NAKLÁDÁNO BEZ PŘESNÉHO POVOLENÍ.