

K.Ú. pro JM kraj	Okres	Obec
KP Brno-město	Brno-město	Brno
Katastrální území	Mapový list	Měřítko
ŽIDENICE	254	1:1000

Datum **28.6.2010**

Podpis *Pomyj*

Číslo **PÚ 4433/26**

Razítko




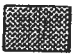

KOPIE KATASTRÁLNÍ MAPY



Vyhotovil **SMEJKALOVÁ** Dne **28.6.2010**



Plán č. 1, str. 1

Katastrální území : Židenice
 Číslo parcelní : 4400, 4399, 4398
 Číslo popisné : 77, 89, 92
 Ulice : Souběžná
 Číslo orientační : 13, 15, 17

-  převáděná jednotka
-  společné části
-  sklep - dle příslušnosti k bytu

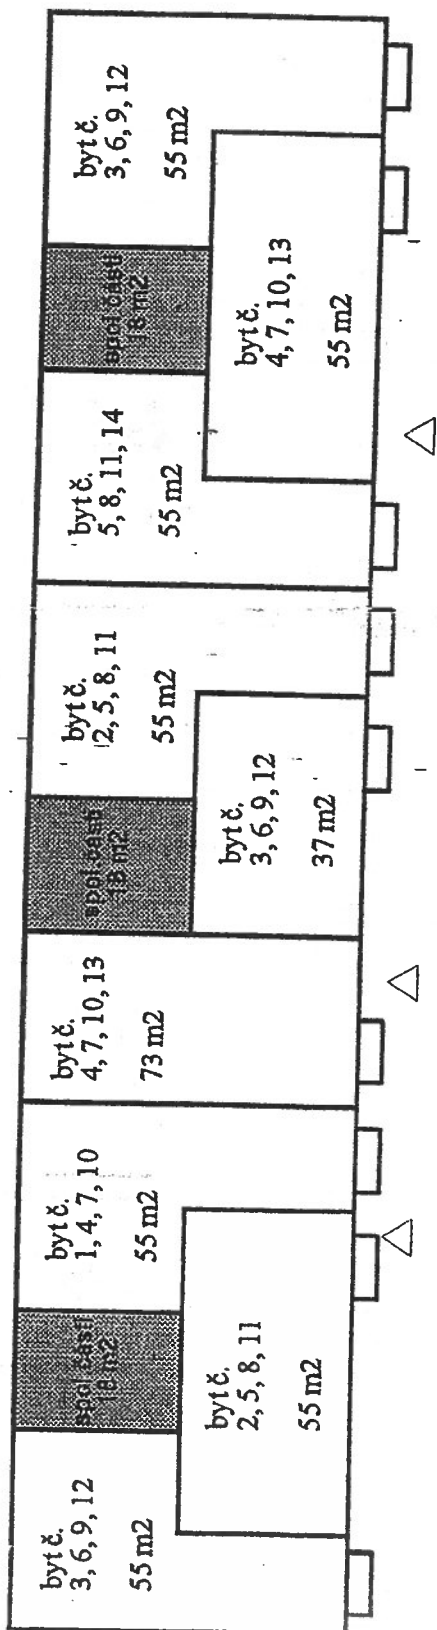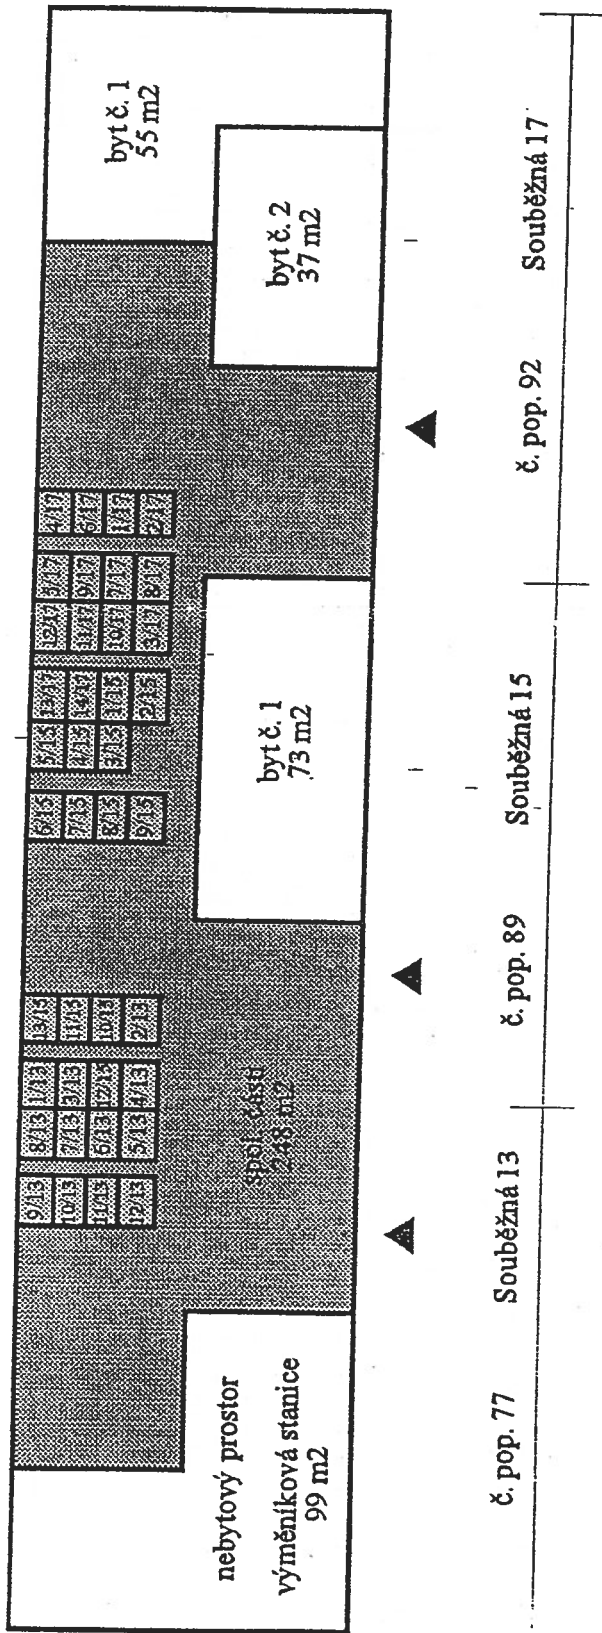

říloha č. 1, str. 2



Katastrální území: Židenice
 Číslo parcelní: 4400, 4399, 4398
 Číslo popisné: 77, 89, 92
 Ulice: Souběžná
 Číslo orientační: 13, 15, 17



převáděná jednotka



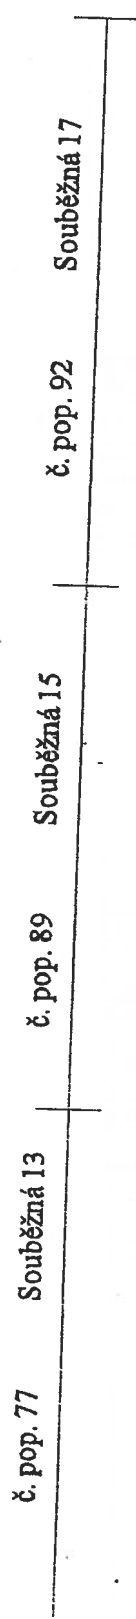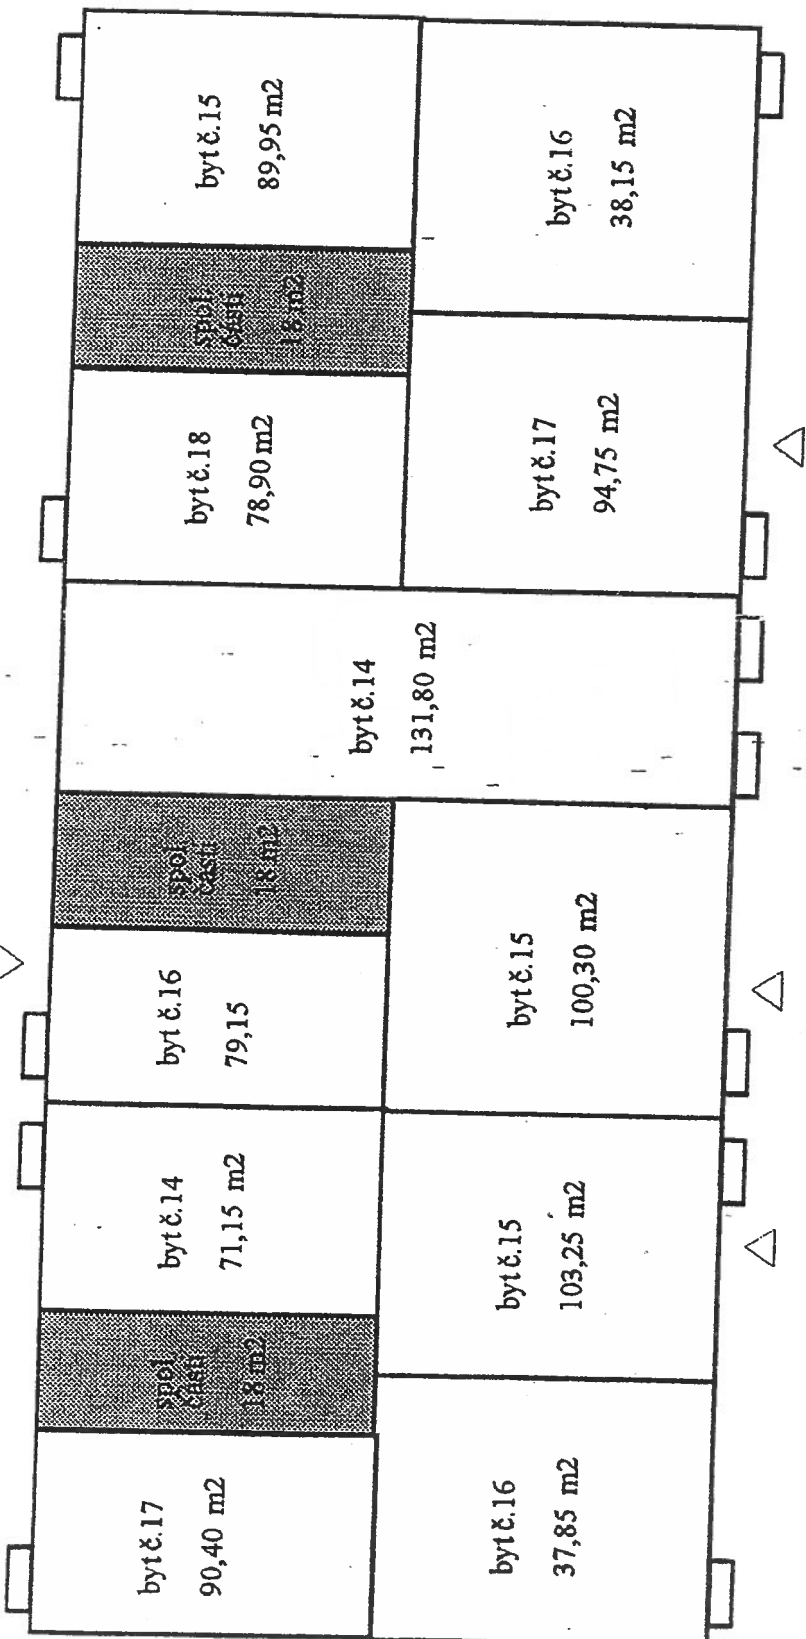


společné části



Plán č. 1, str. 3

Katastrální území: Židenice
 Číslo parcelní: 4400, 4399, 4398
 Číslo popisné: 77, 89, 92
 Ulice: Souběžná
 Číslo orientační: 13, 15, 17

 převáděná jednotka
 společné části

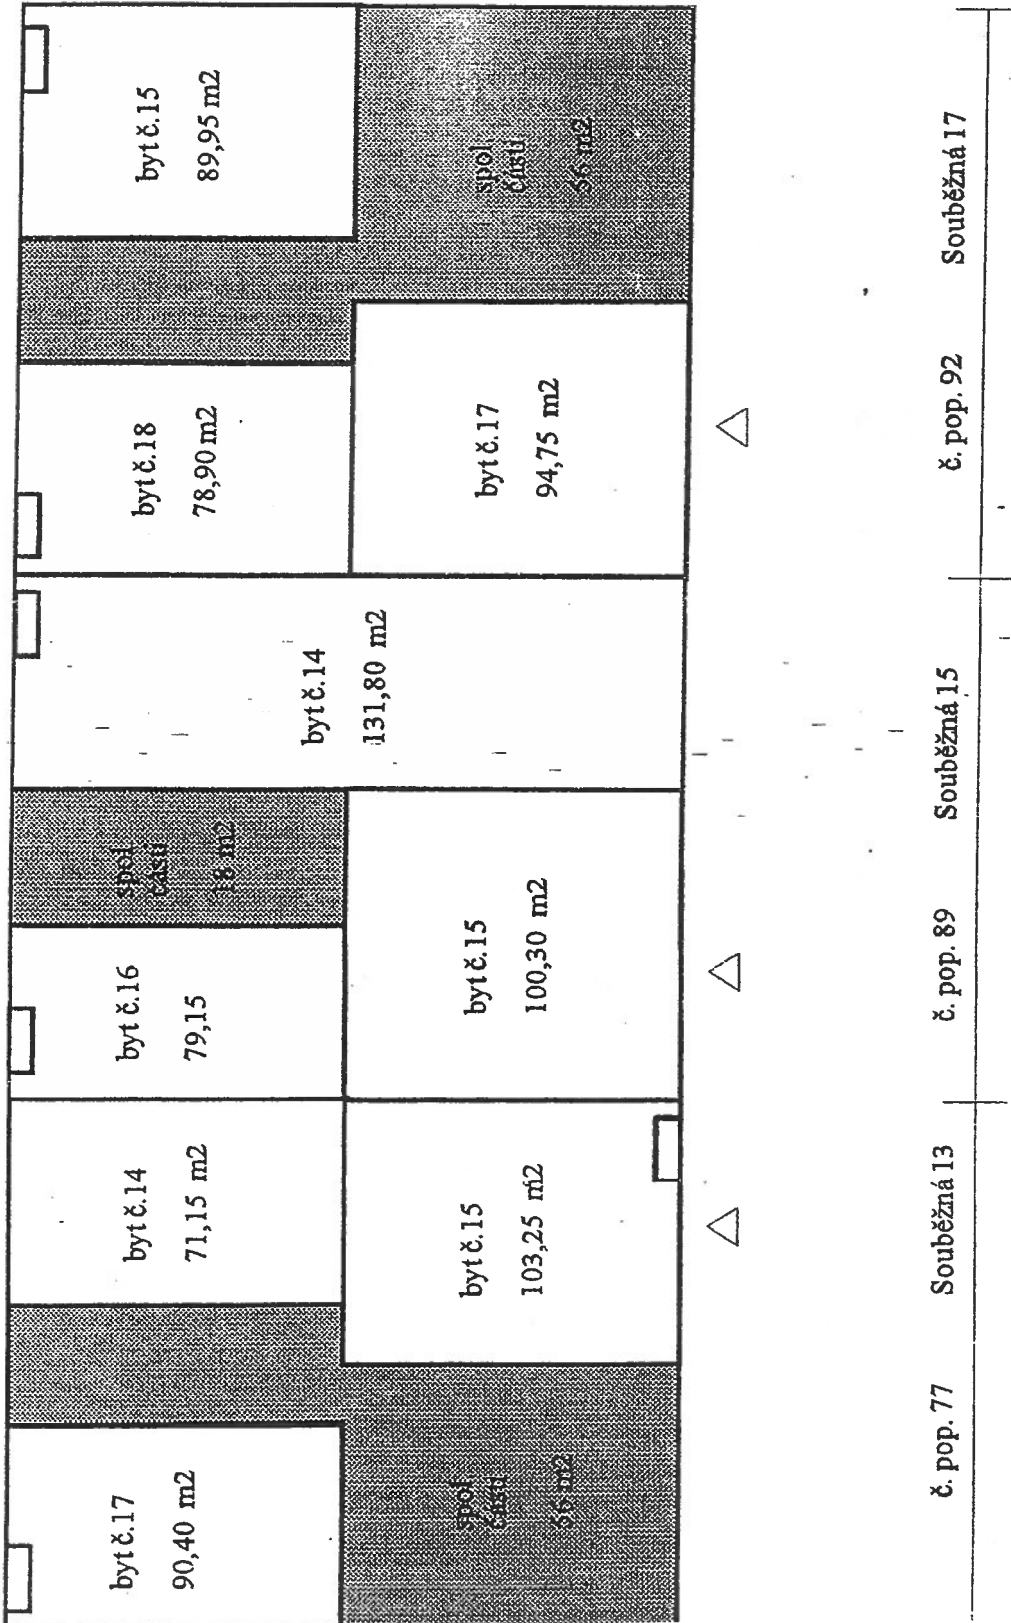

636 00 BRNO - Juliánov, Souběžná 92/17

Byt č. 6 (55m²)

