


Varianta 1
Varianta 2

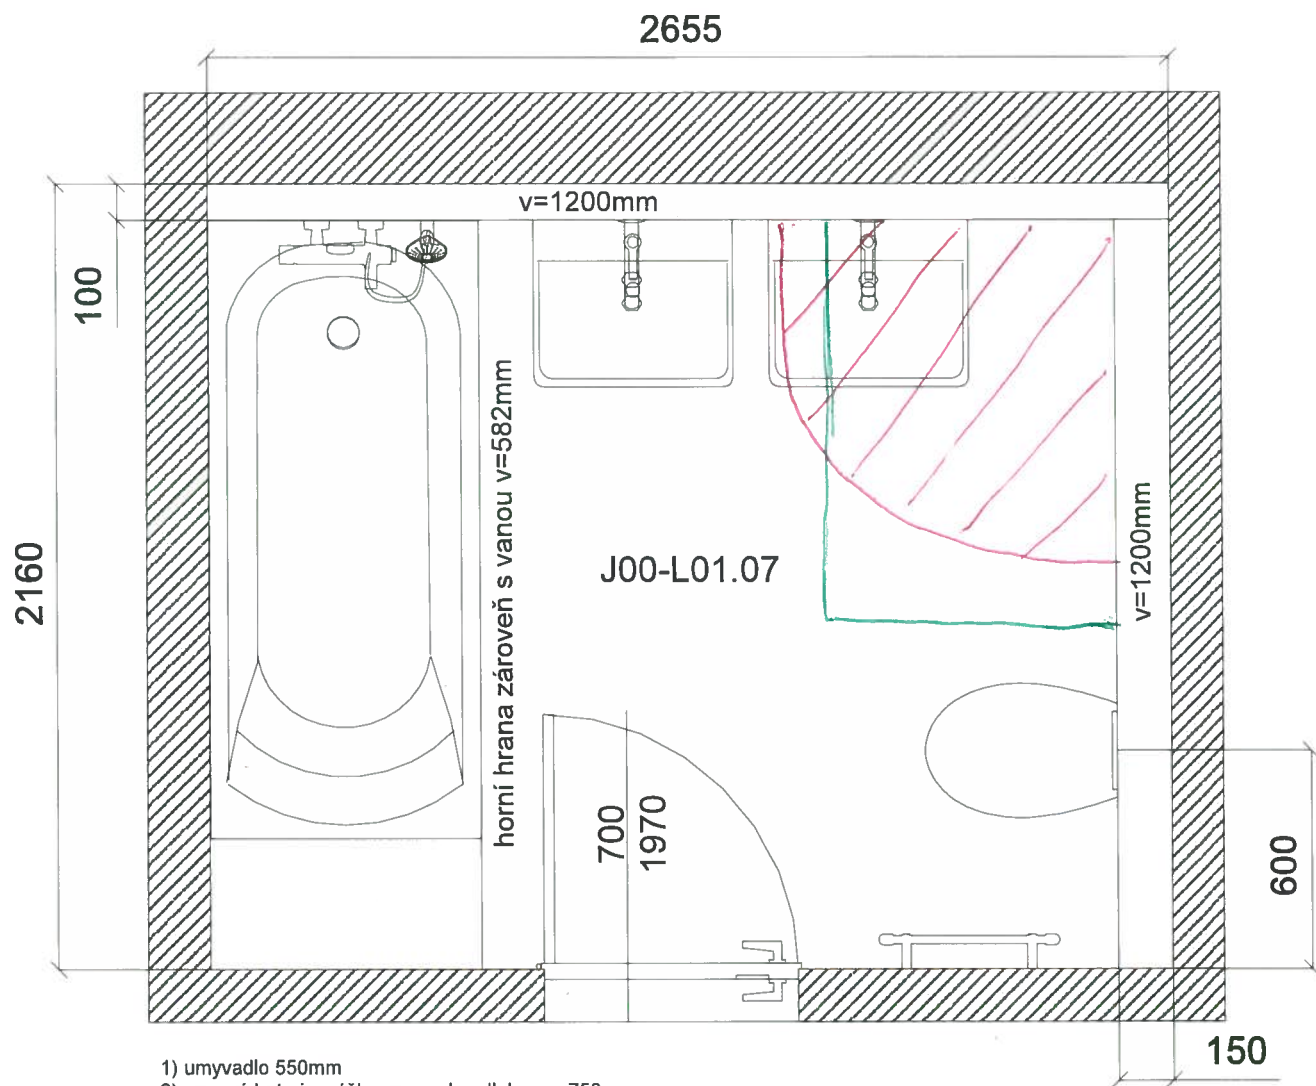

- 1) umyvadlo 550mm
- 2) vanová baterie, výška osy nad podlahou v=750mm
- 3) vana 1700x750mm obezděna

ProCeram [®] DESIGN FOR YOU	Zákazník : Lužická_J00-L01	Měřítko 1 : 20
	Zpracoval : Hoffmann	č. : PRG--1345-3198
	Název : koupelna 07	Datum : 4. 8. 2014