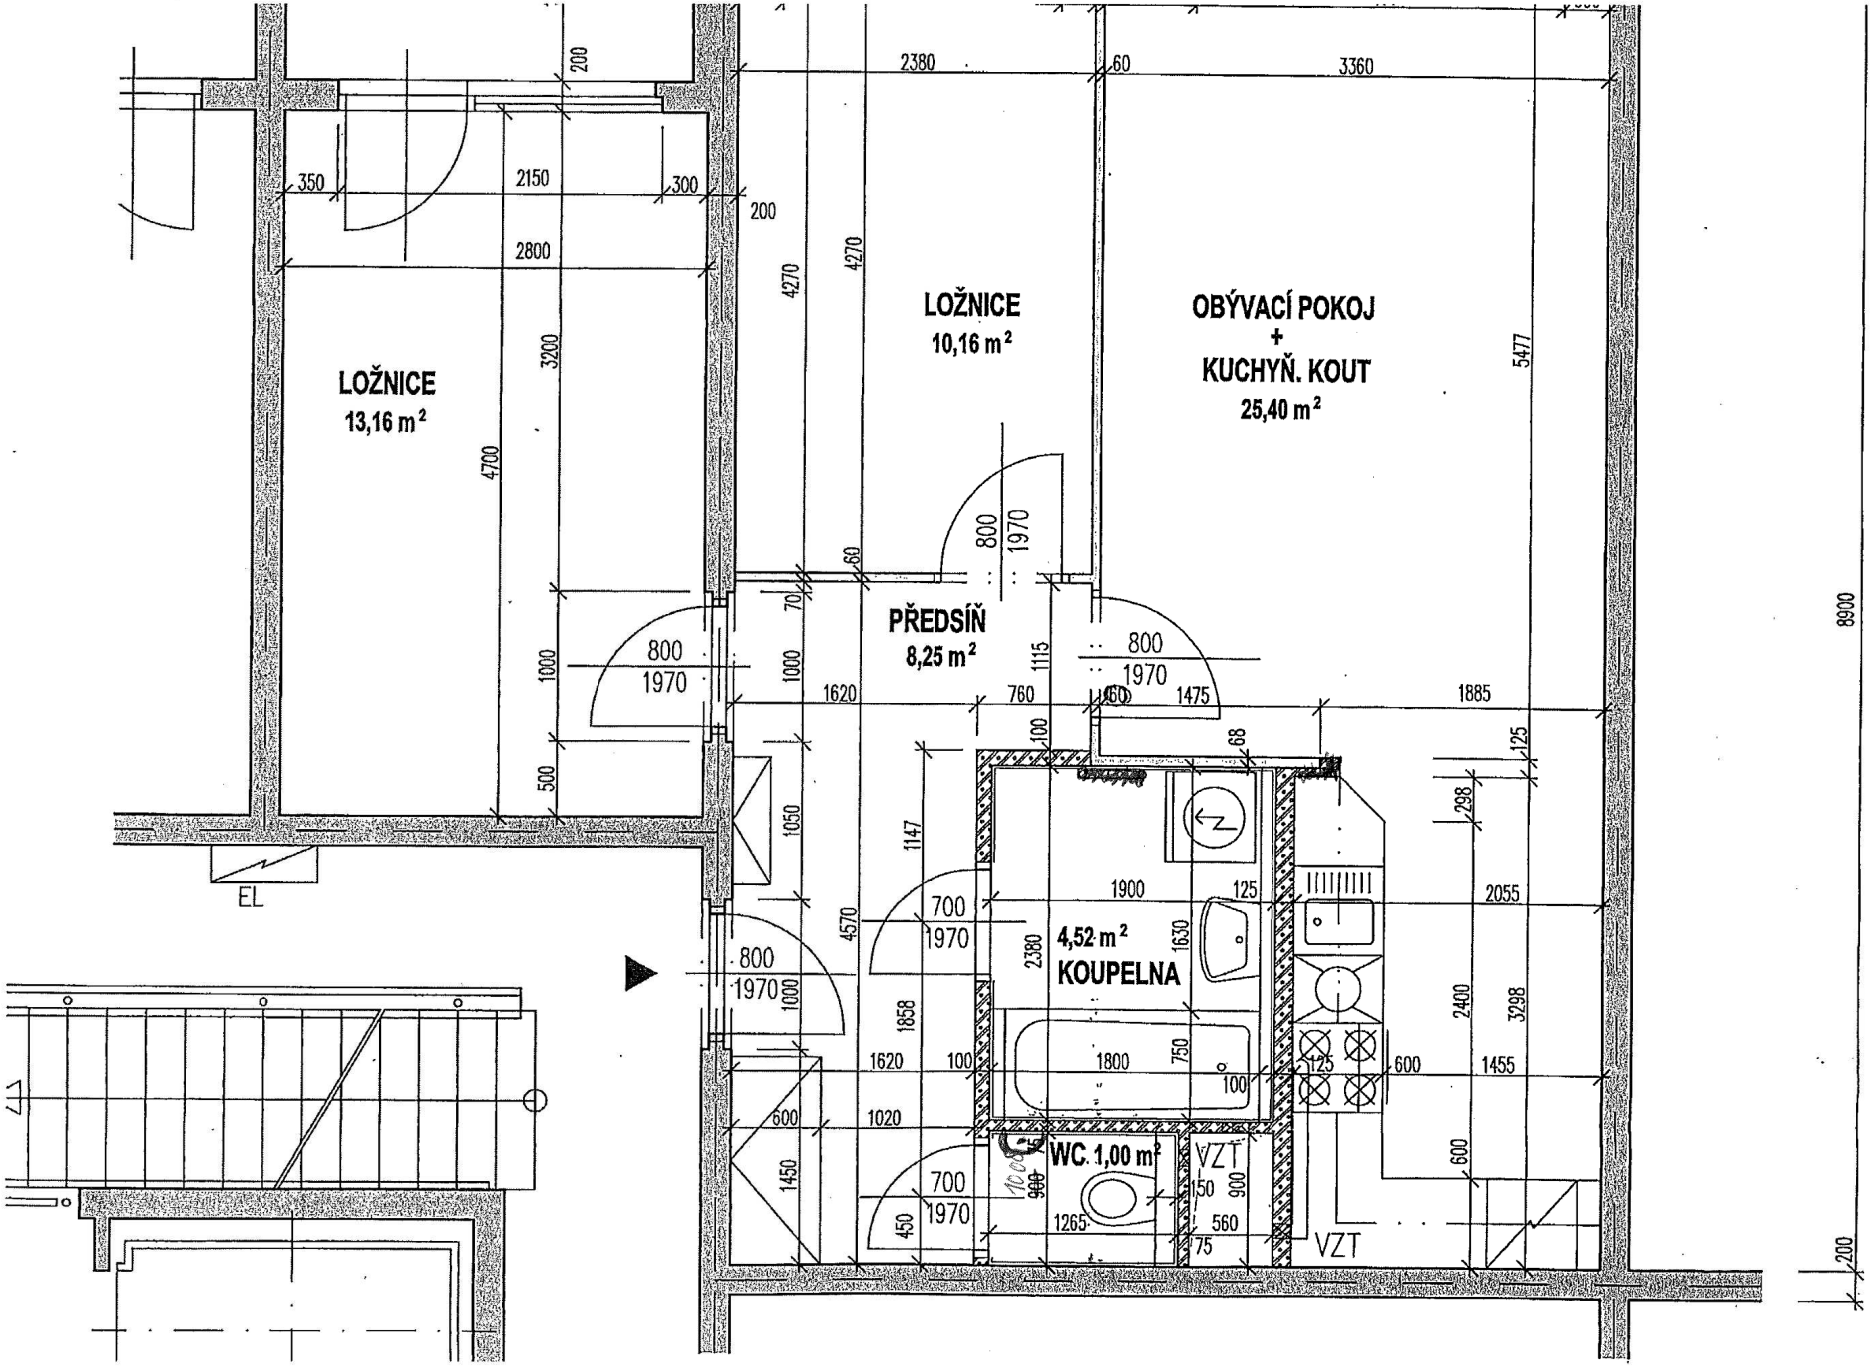
LOŽNICE
13,16 m²
LOŽNICE
10,16 m²
OBÝVACÍ POKOJ
+
KUCHYŇ. KOUT
25,40 m²
PŘEDSÍŇ
8,25 m²
4,52 m²
KOUPELNA
WC 1,00 m²
VZT
VZT
EL
2380
60
3360
2150
350
300
200
2800
4270
4270
3200
4700
5477
8900
800
1970
1620
760
1475
1885
1900
2055
2380
1630
1858
1800
750
2400
3298
1455
600
1020
1450
700
1970
1265
560
75
150
900
1115
1147
4570
1050
500
125
298
68
100
70
60
200