



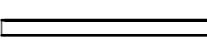


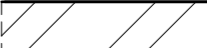




LEGENDA:

-  ROSTLÝ TERÉN
-  CIHELNÉ BLOKY P+D NA MALTU VÁPENOU
-  PROSTÝ BETON
-  KAMENNÁ PŘÍZDÍVKA
-  TEPELNÁ IZOLACE (ZATEPLENÍ OBVODOVÉHO ZDIVA)
-  CIHLY POROTHERM 8 P+D
-  SÁDROKARTONOVÉ KONSTRUKCE
-  TEPELNÁ IZOLACE (ZATEPLENÍ PODKROVÍ)
-  DŘEVĚNÉ PROFILY



±0 = 954,50

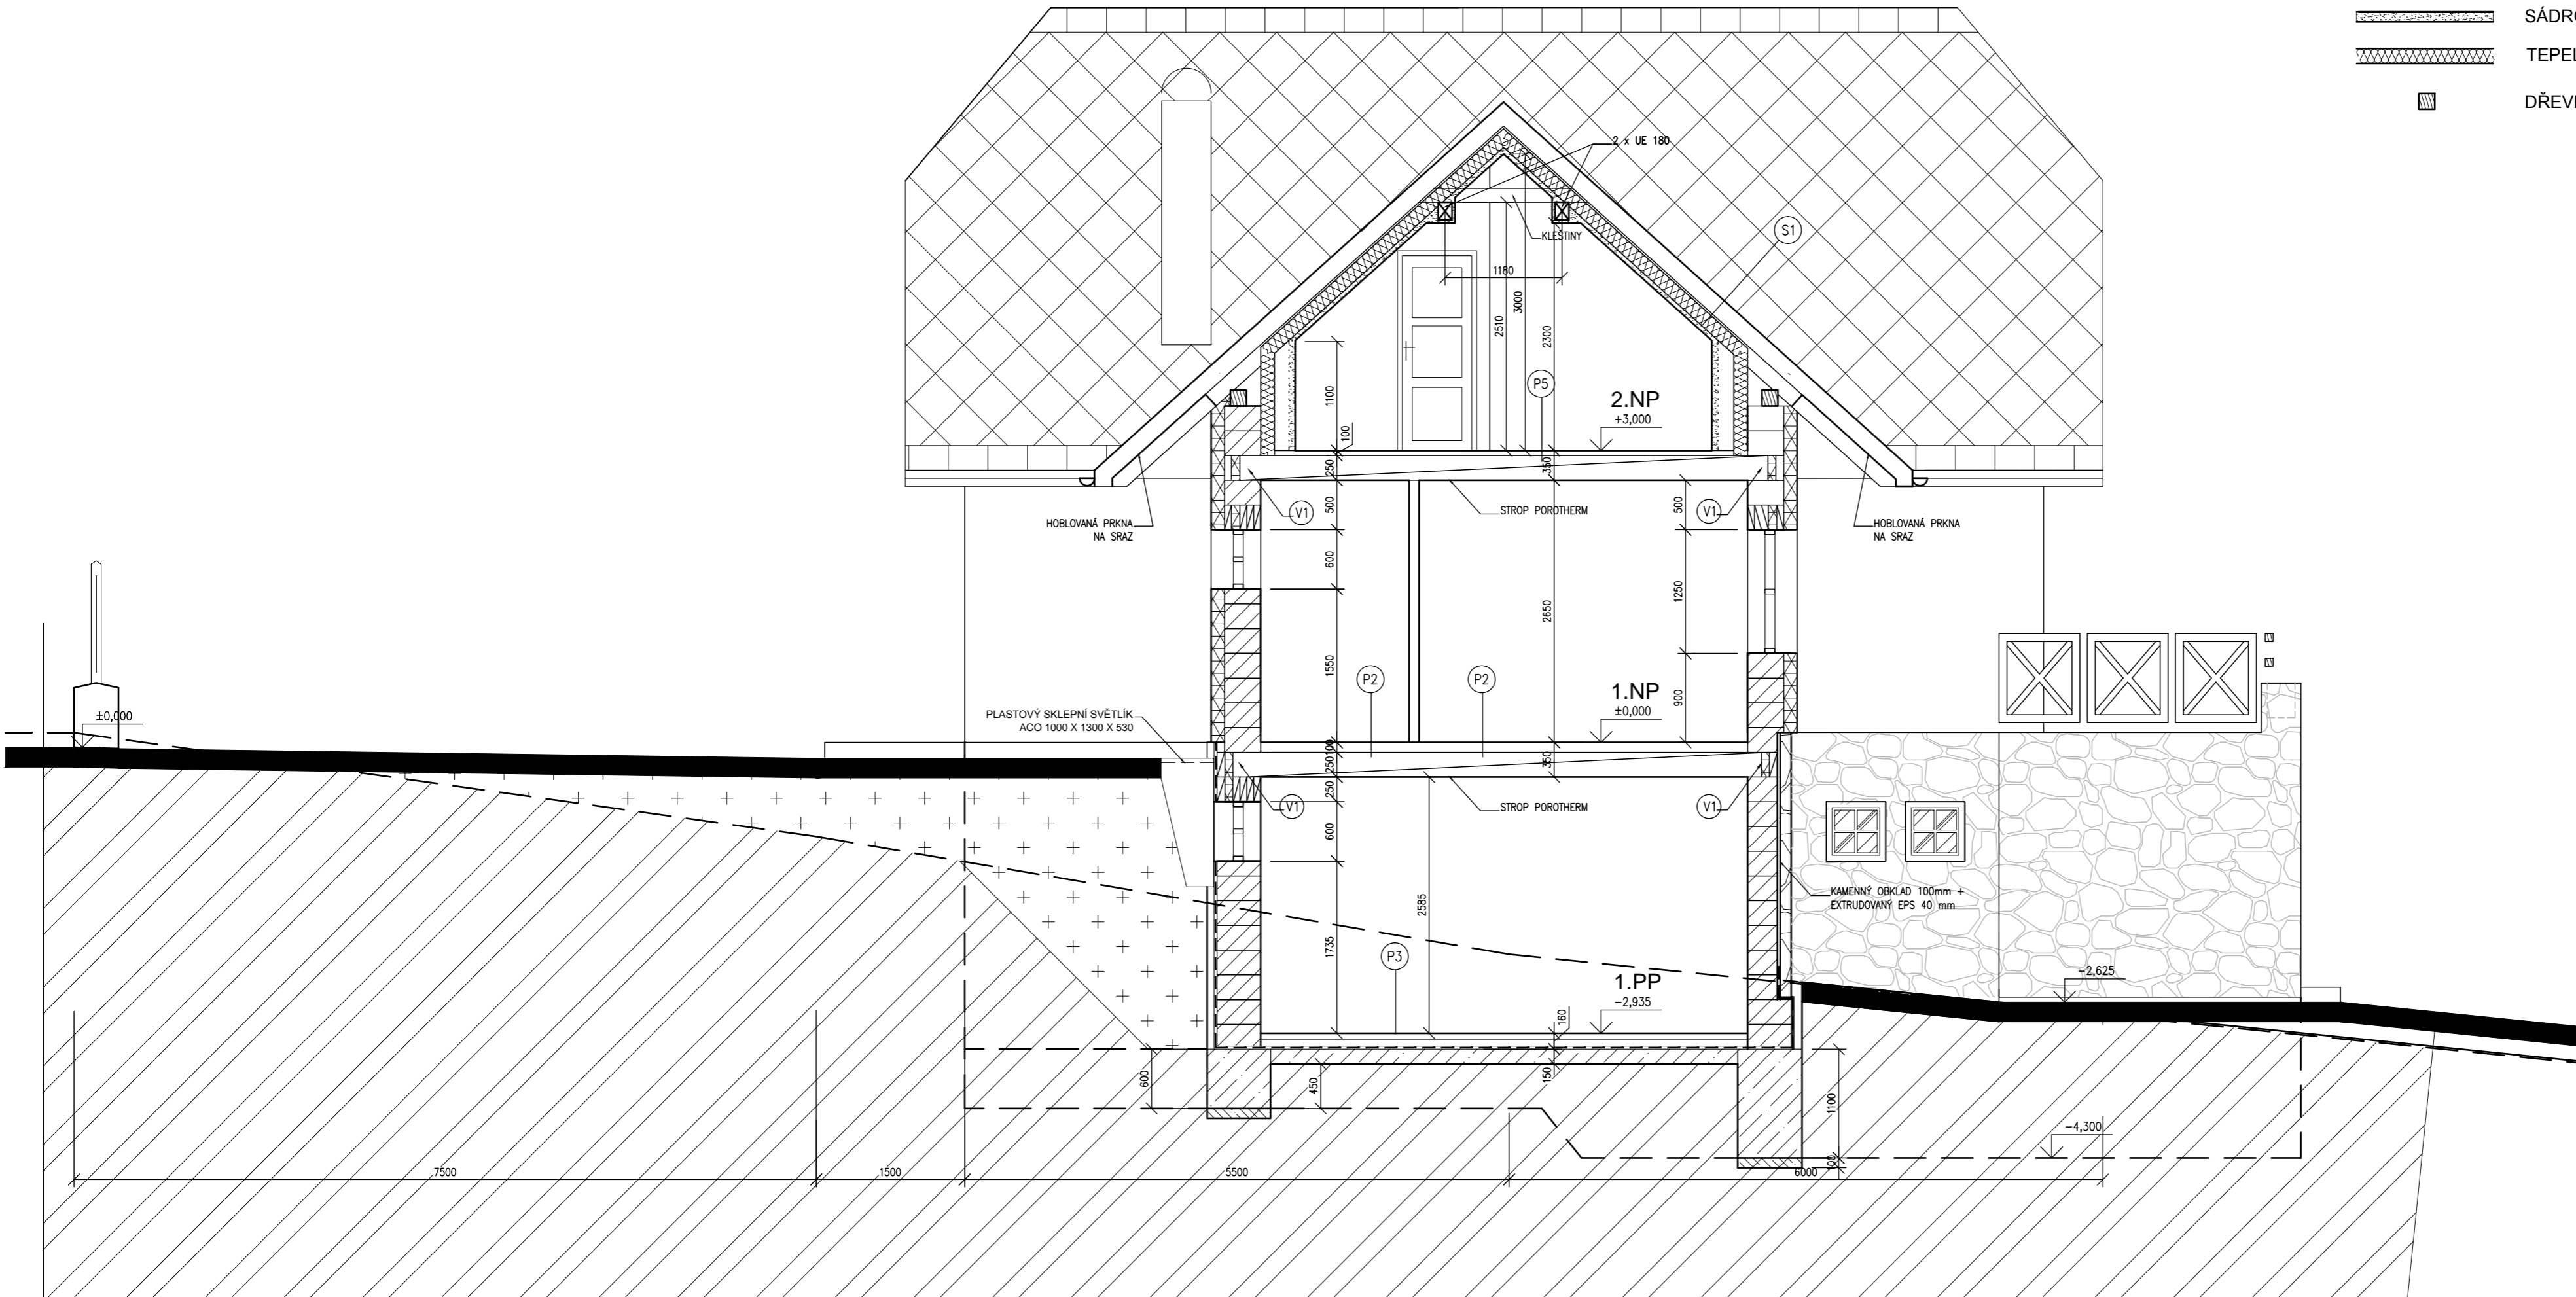Seznam zápisů:

Datum: Změna: Odvozeno:

Objednatel a Investor:

HAMDANOVÁ NADĚŽDA
ČELAKOVSKÉHO SADY 434/8
VINOHRADY, 120 00 PRAHA 2

Základna:

RODINNÝ DŮM
VACOV, č. parcely 157/1 a 157/2
k.ú. JAVORNÍK U STACH

Stupeň:

DOKUMENTACE PRO PROVEDENÍ STAVBY

Číslo:

ARCHITEKTONICKO - STAVEBNÍ

Geometrický projekt:



Vedoucí projektu: Datum / Dátum: 10.6.2014

ING.ARCH. MICHAL HRON Měřítko / Scale: 1:50

Werk: Formát / Size: 630/420

ING. JAN MAŘAN Součet / File:

Ing. JAN MAŘAN Adresa / Path:

Číslo portál / No. of pages:

Za investora schválil: Datum / podpis:

Číslo:

ŘEZ 1 - 1