305/C (DPS) 305/1 (O.Z.) - změna ze std na kz

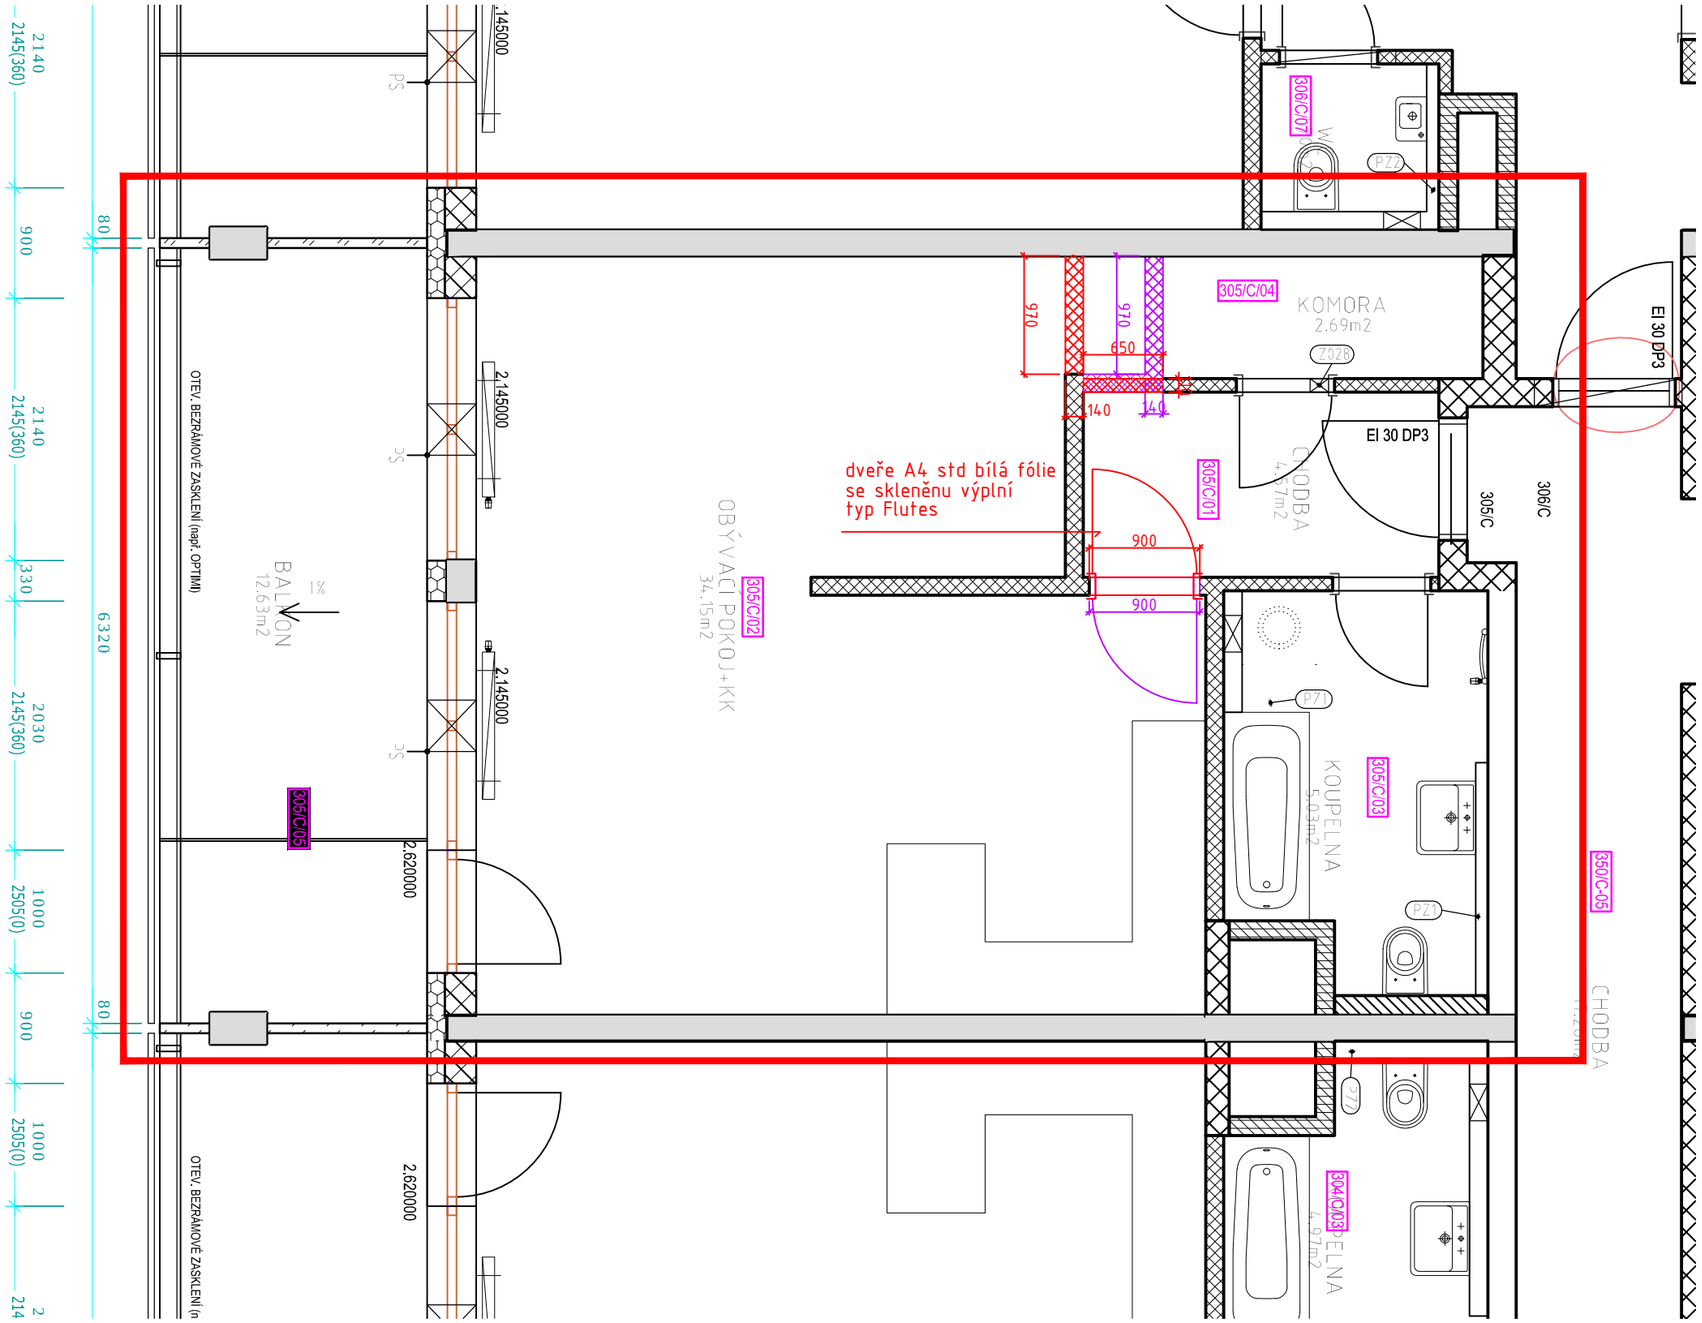

Legenda:

- původně navržený std
- stavk kz

1/75