






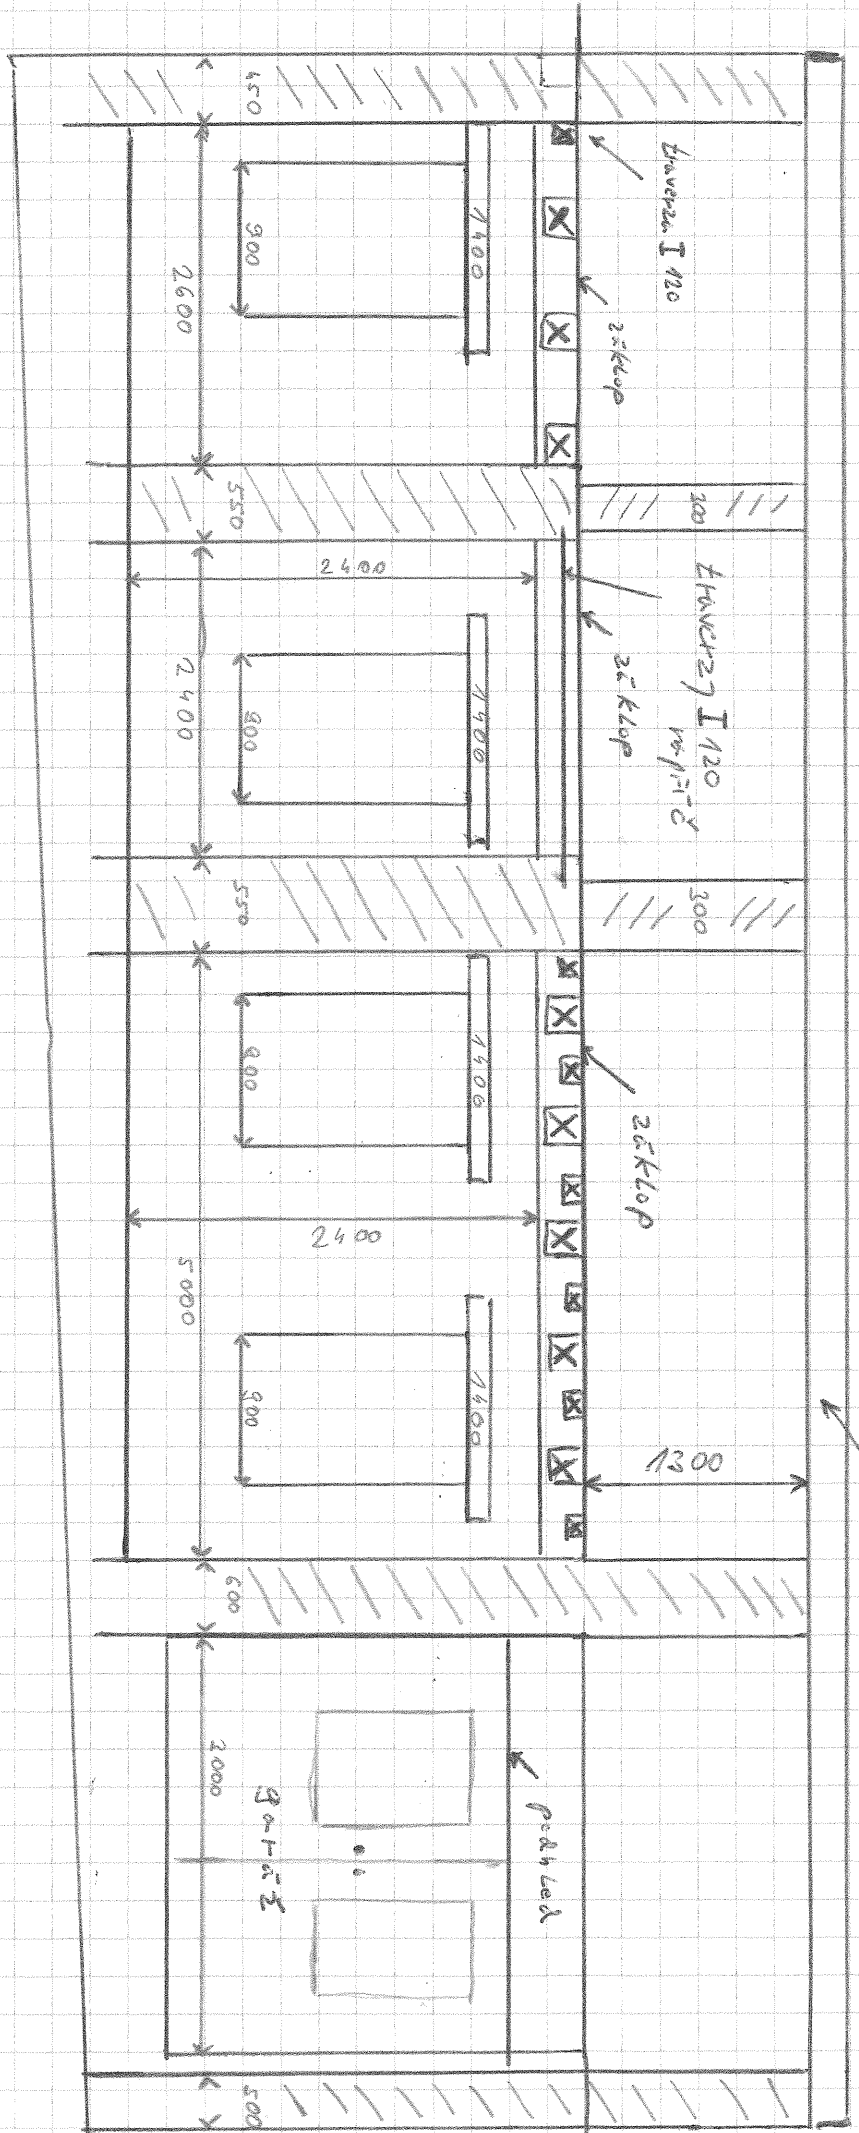


ČELNÍ POHLED


ČELNÍ POHLED - NOVÝ STAV

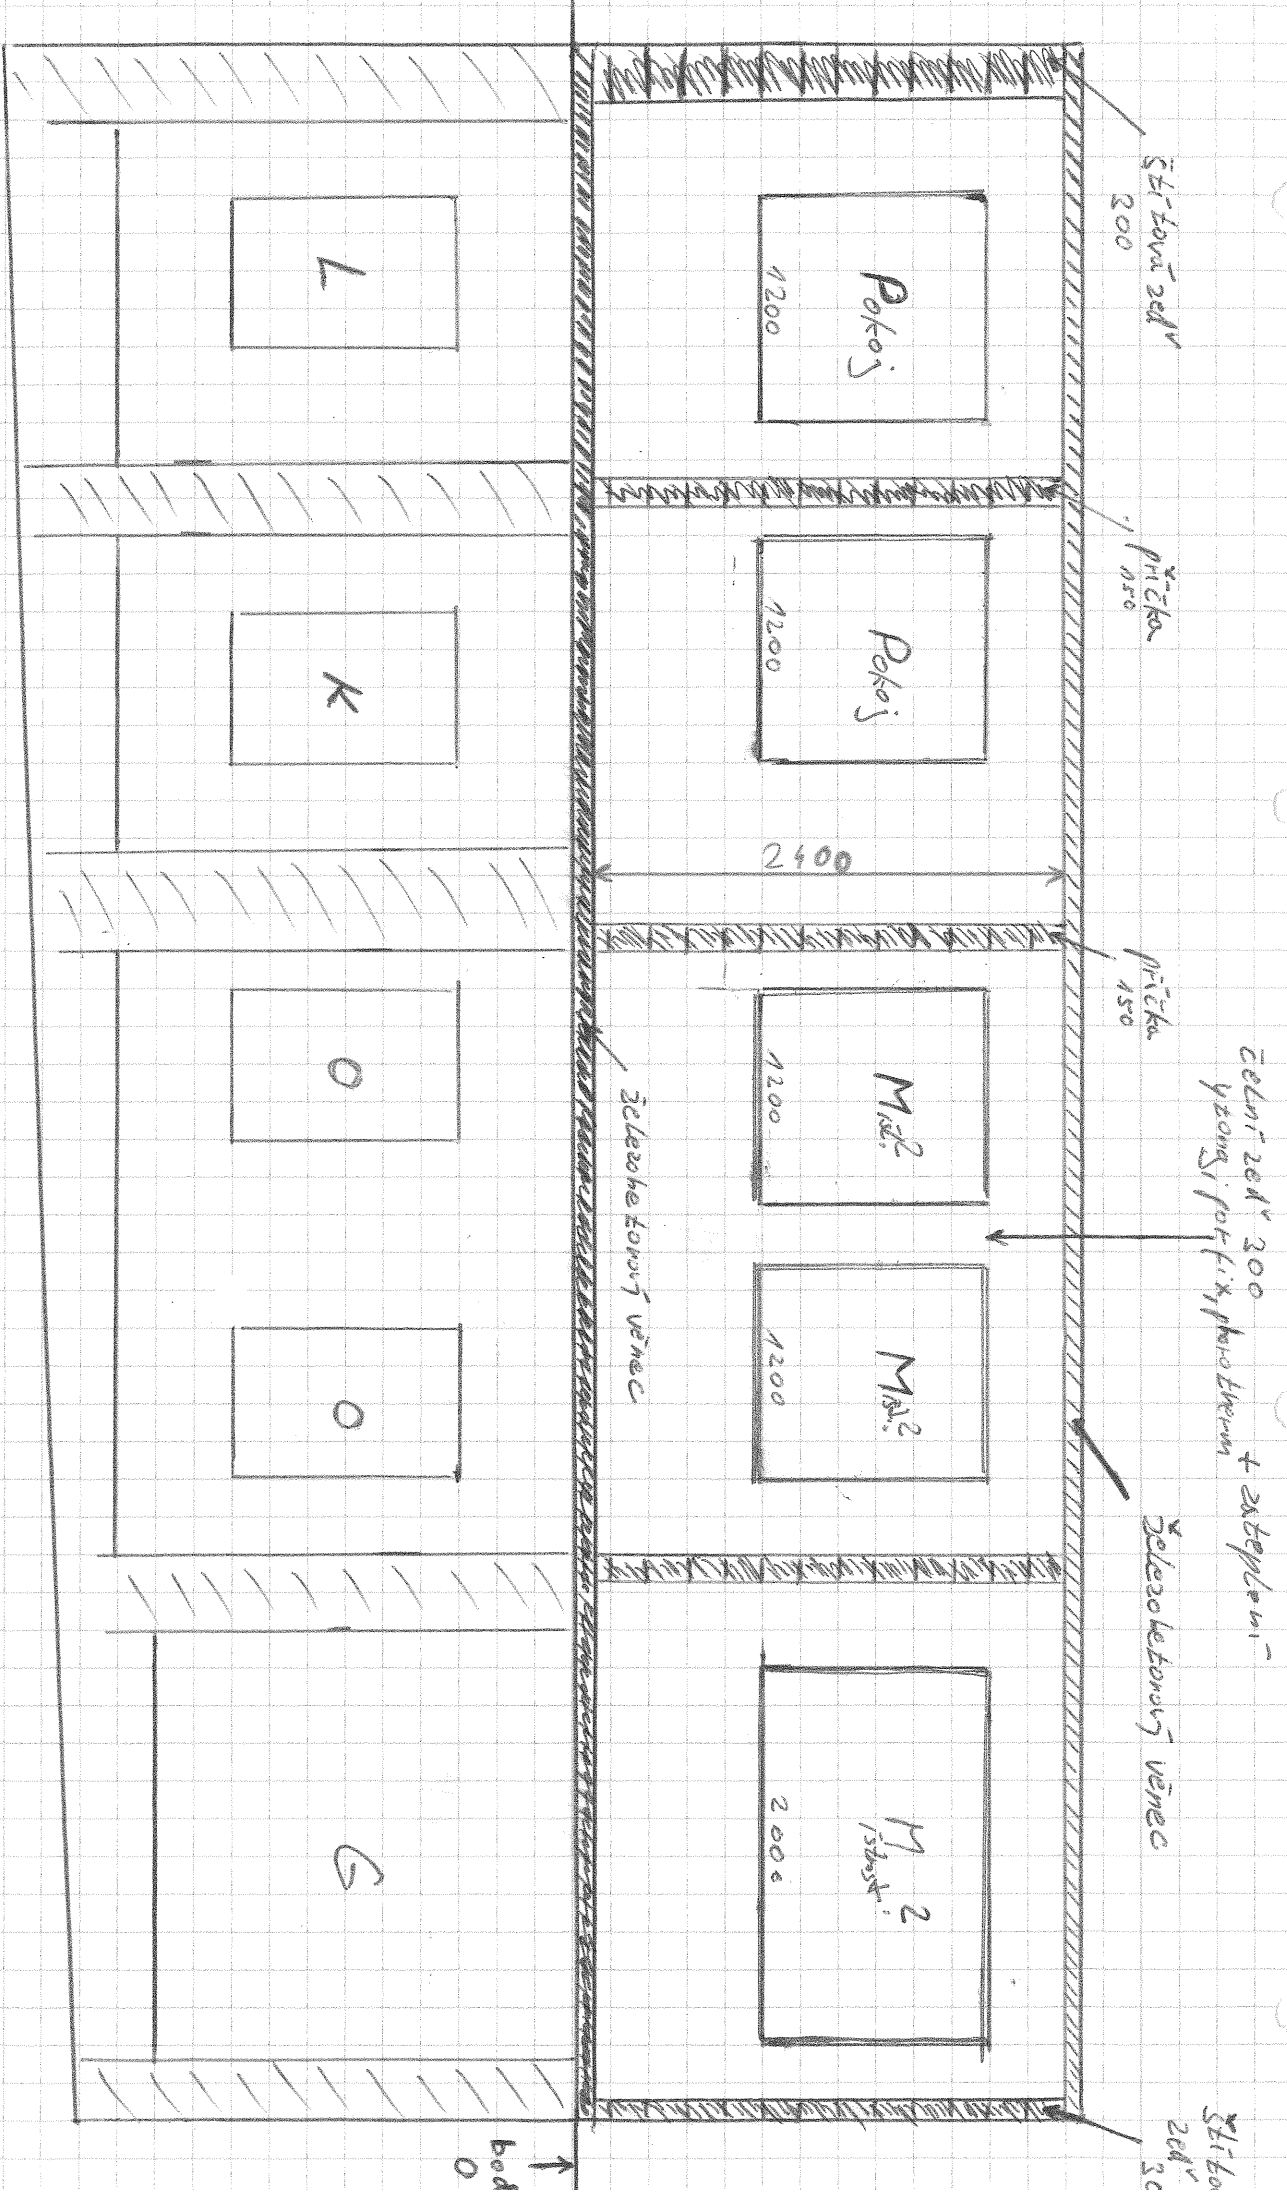

SOUČASNÝ STAV

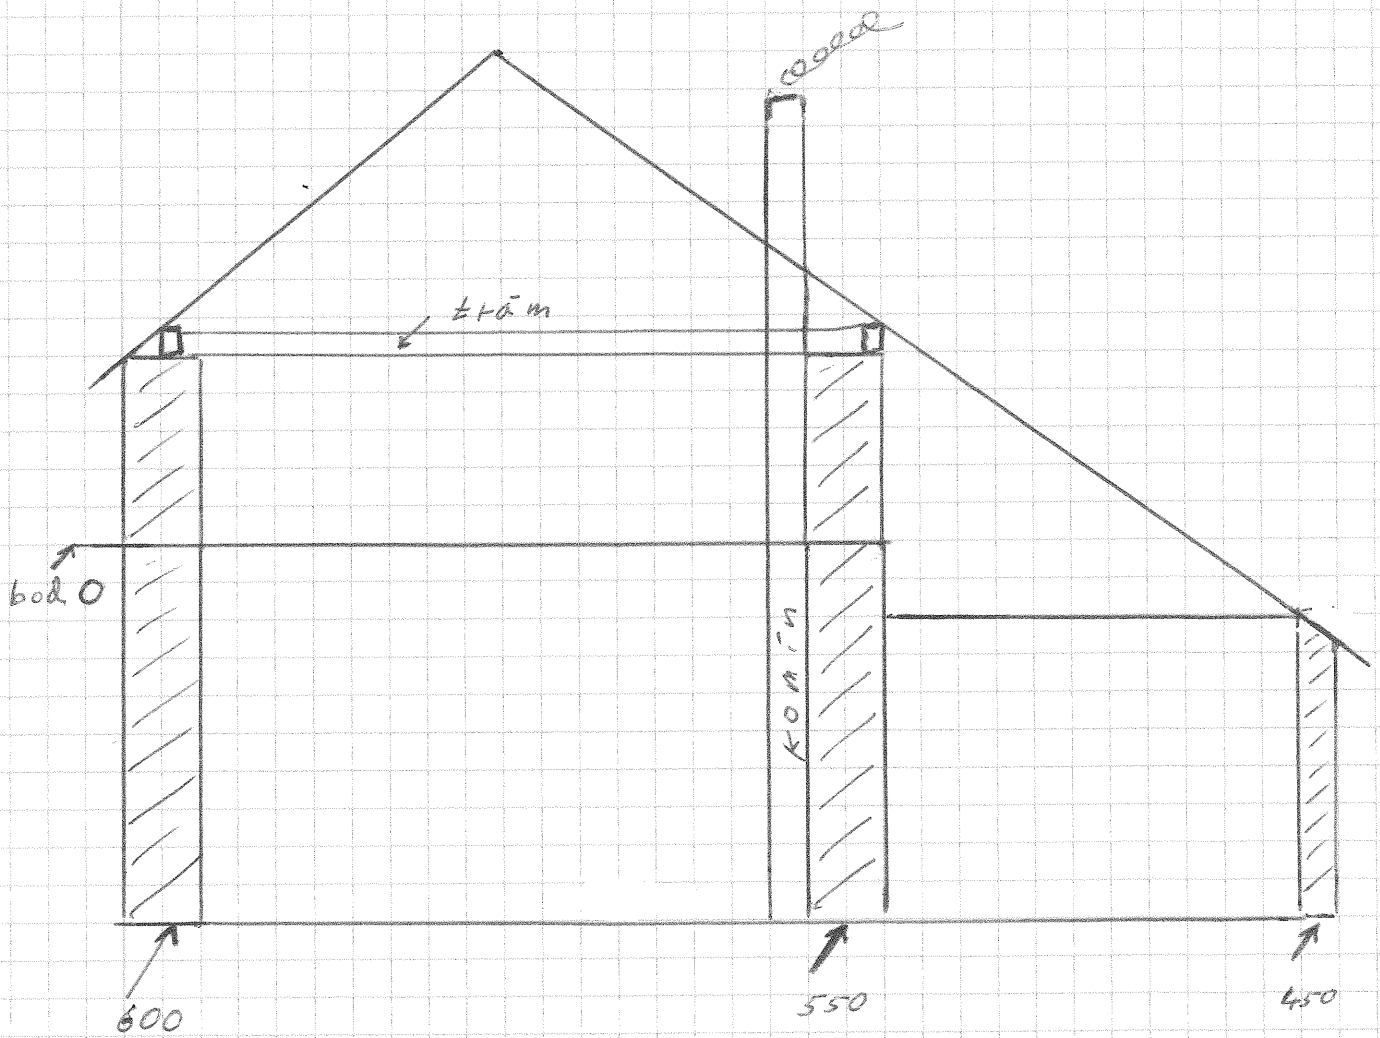

Nad každým stavebním
otvorem je železobetonový
překlád - snýt.

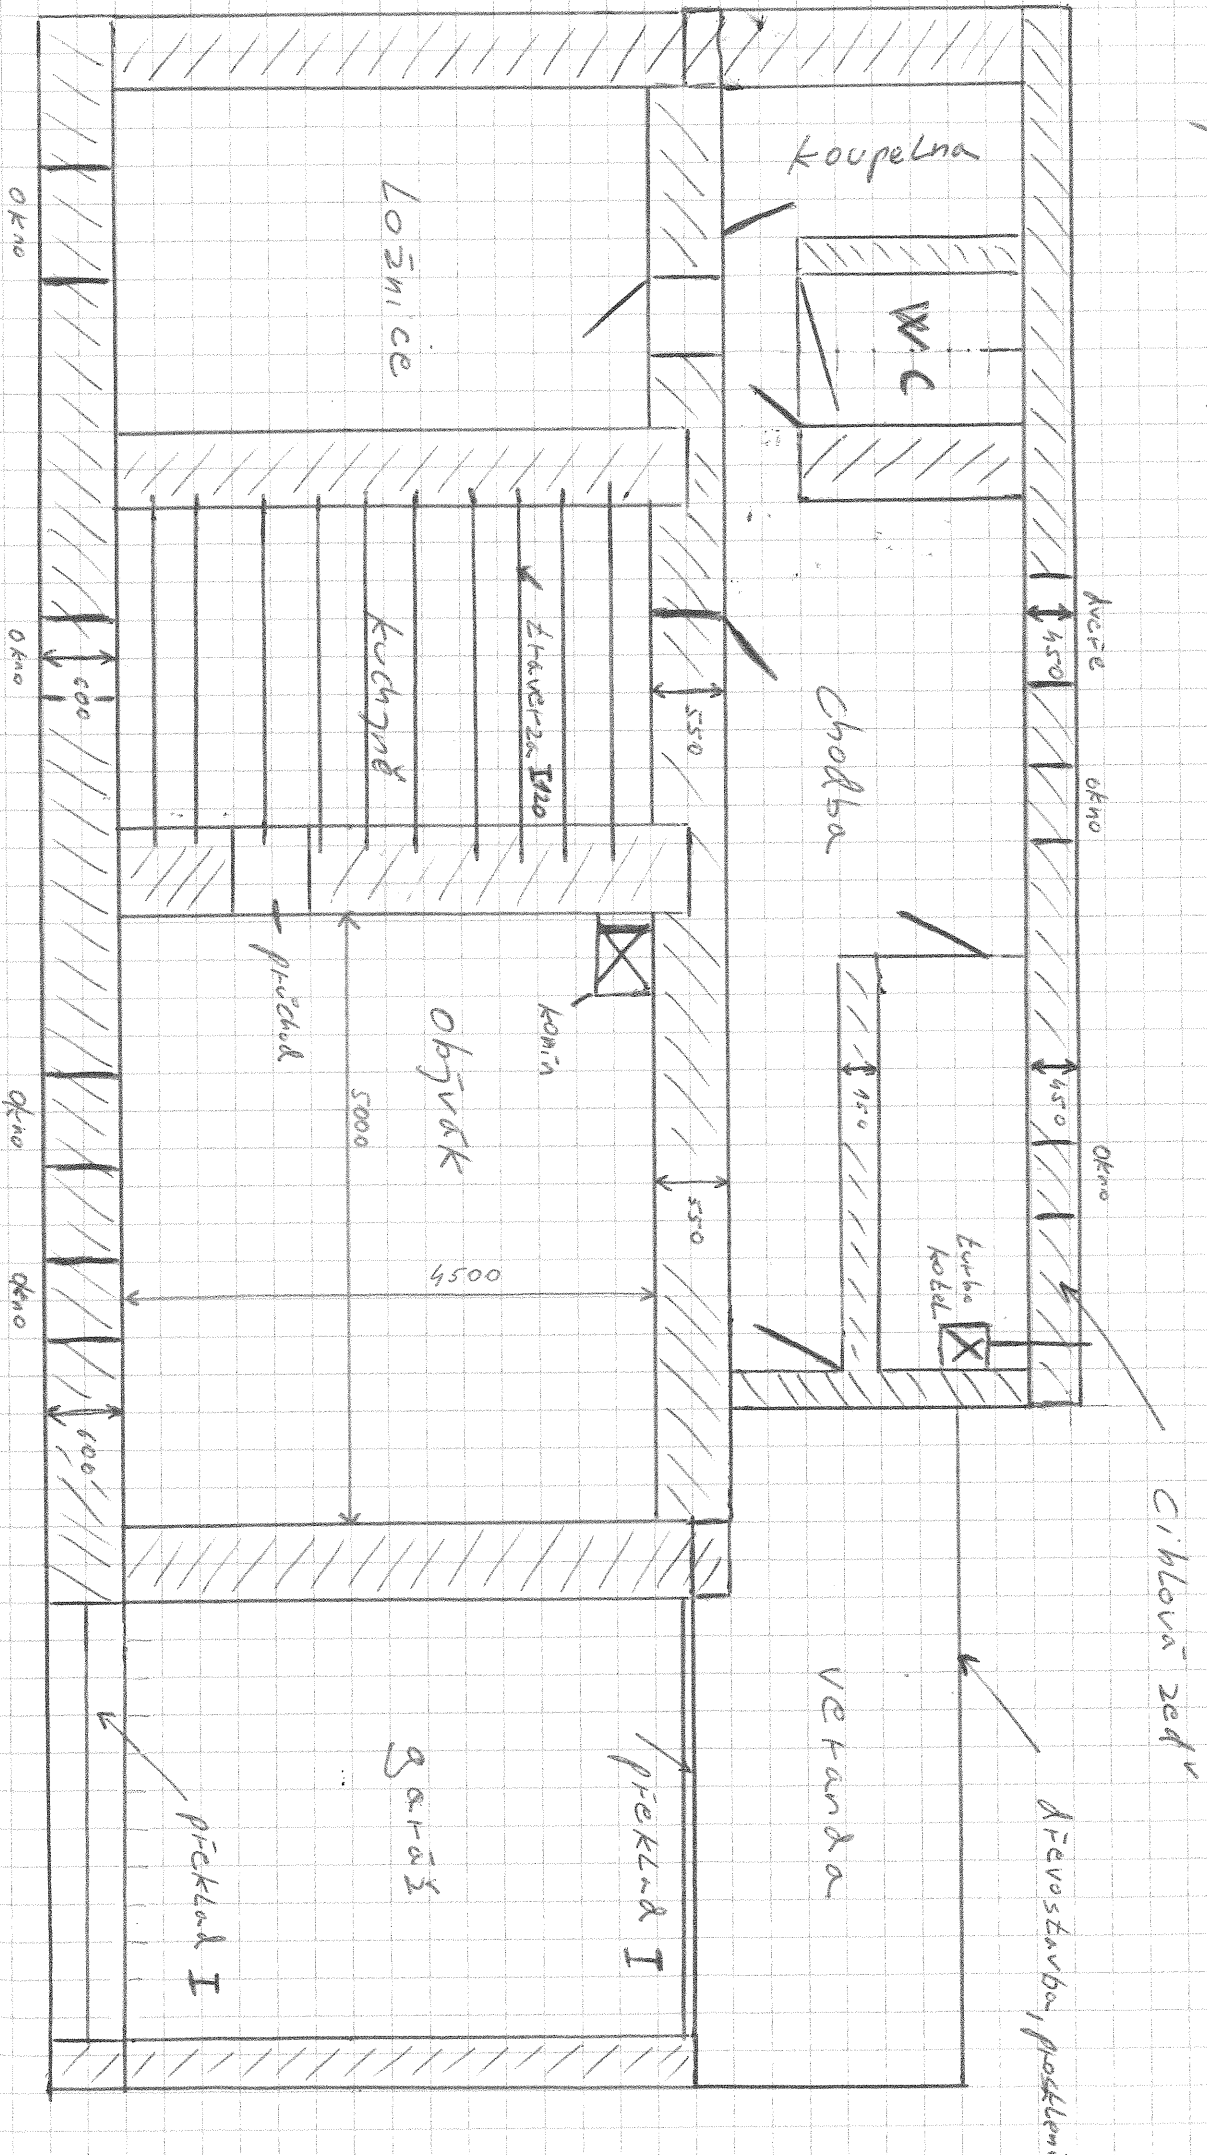

Cihlová zed
Ařivostarba, prosleni

veranda

překlád I

garáž

překlád I

ČERVENÉ SE NOVÉ
ZDIVO

300 zadní do dvora

pilot

300

300

WC +
Koupelna

Schodiště

300 nosná

Chodba

← MÍSTNOST →

na hoič
terasa
do le
garaž

pokoj

pokoj

MÍSTNOST?
K O

MÍSTNOST?
K O

okno

okno


okno

okno

okna

300 stěnová

300 čelní zed' + zateplení

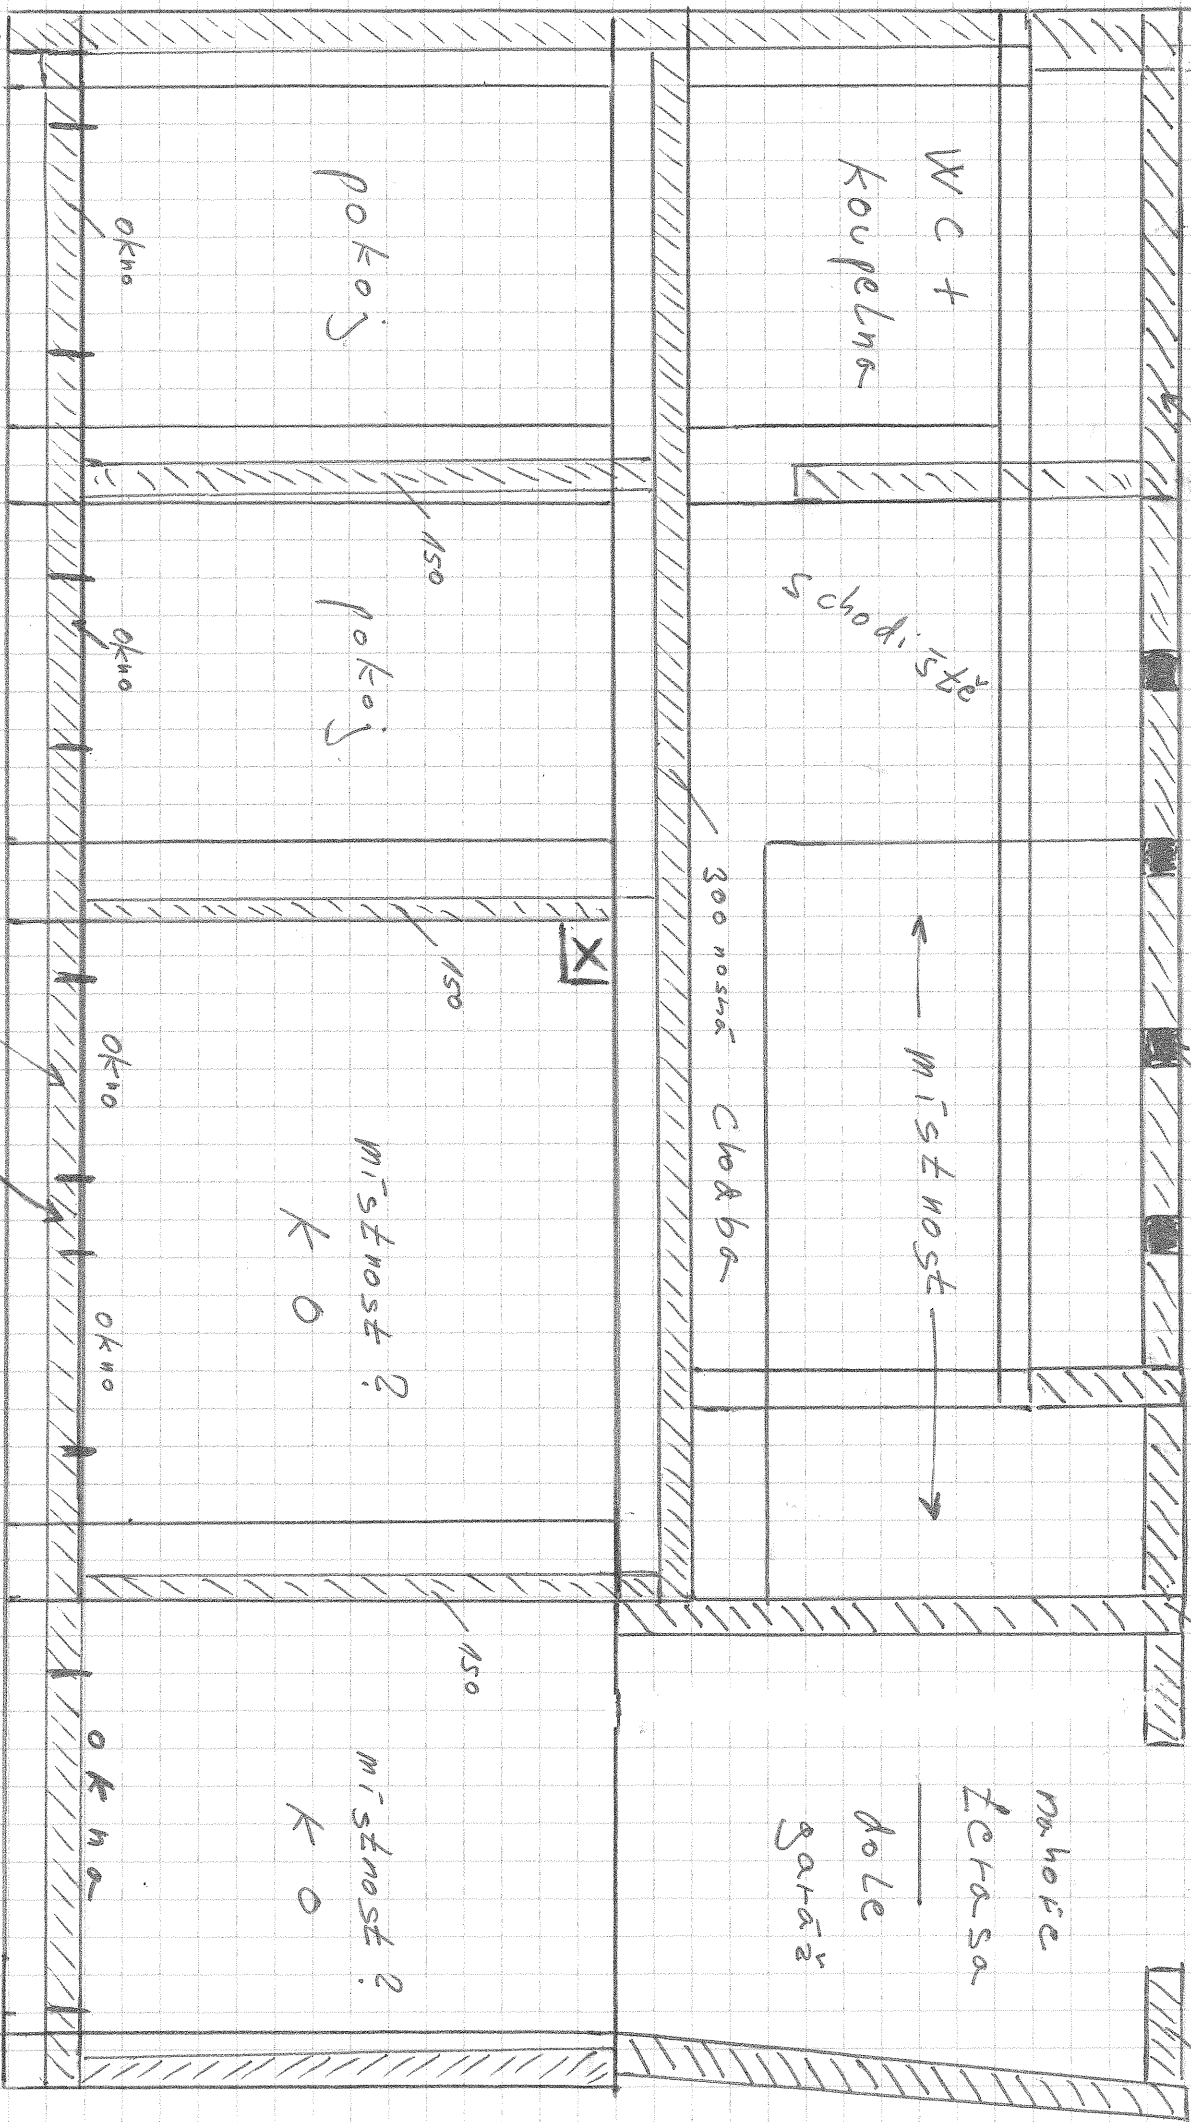

POHLED ZE DVORA - NOVÝ STAV

