


NÁVRH REKONSTRUKCE

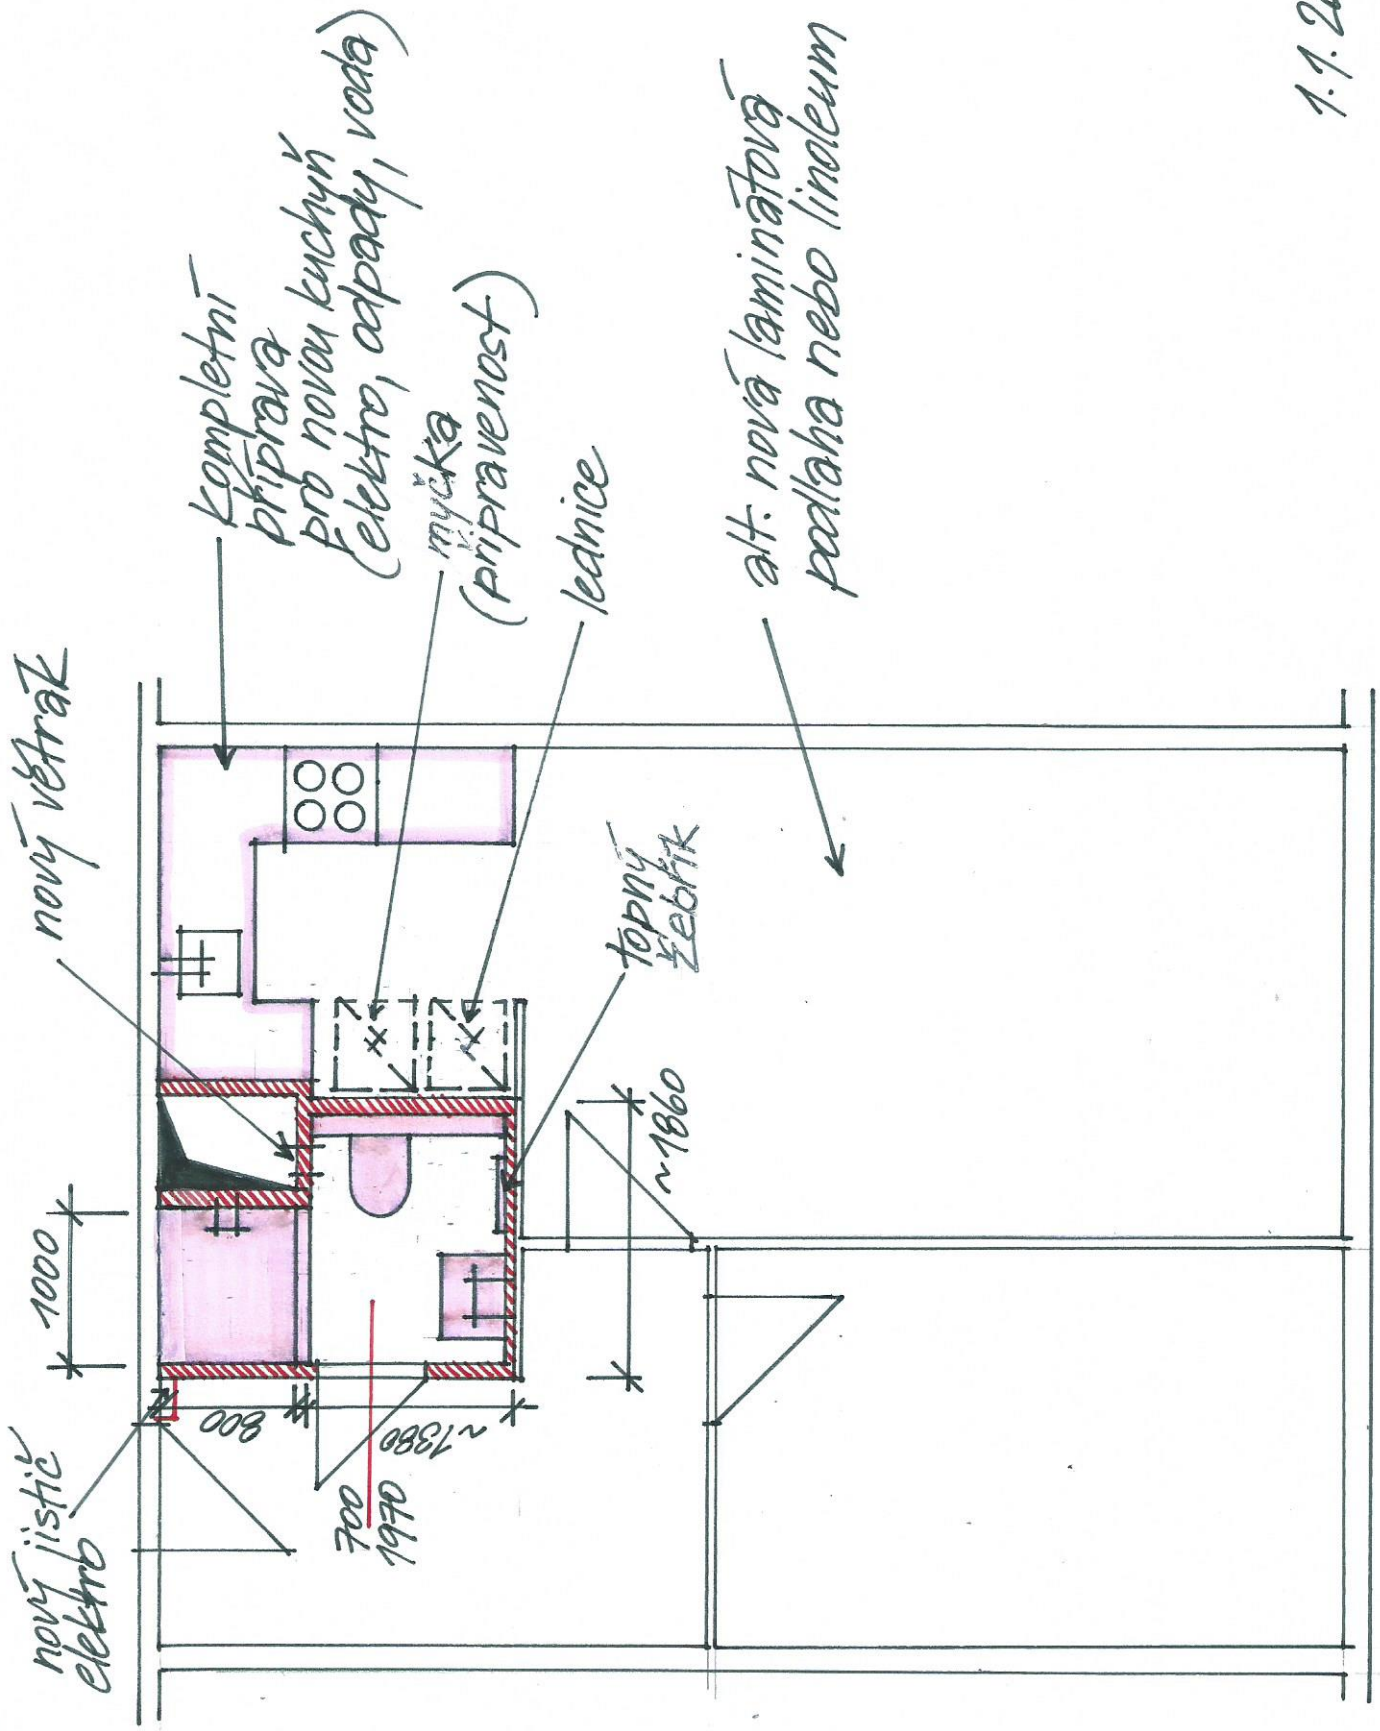

1.1.2017
[Signature]