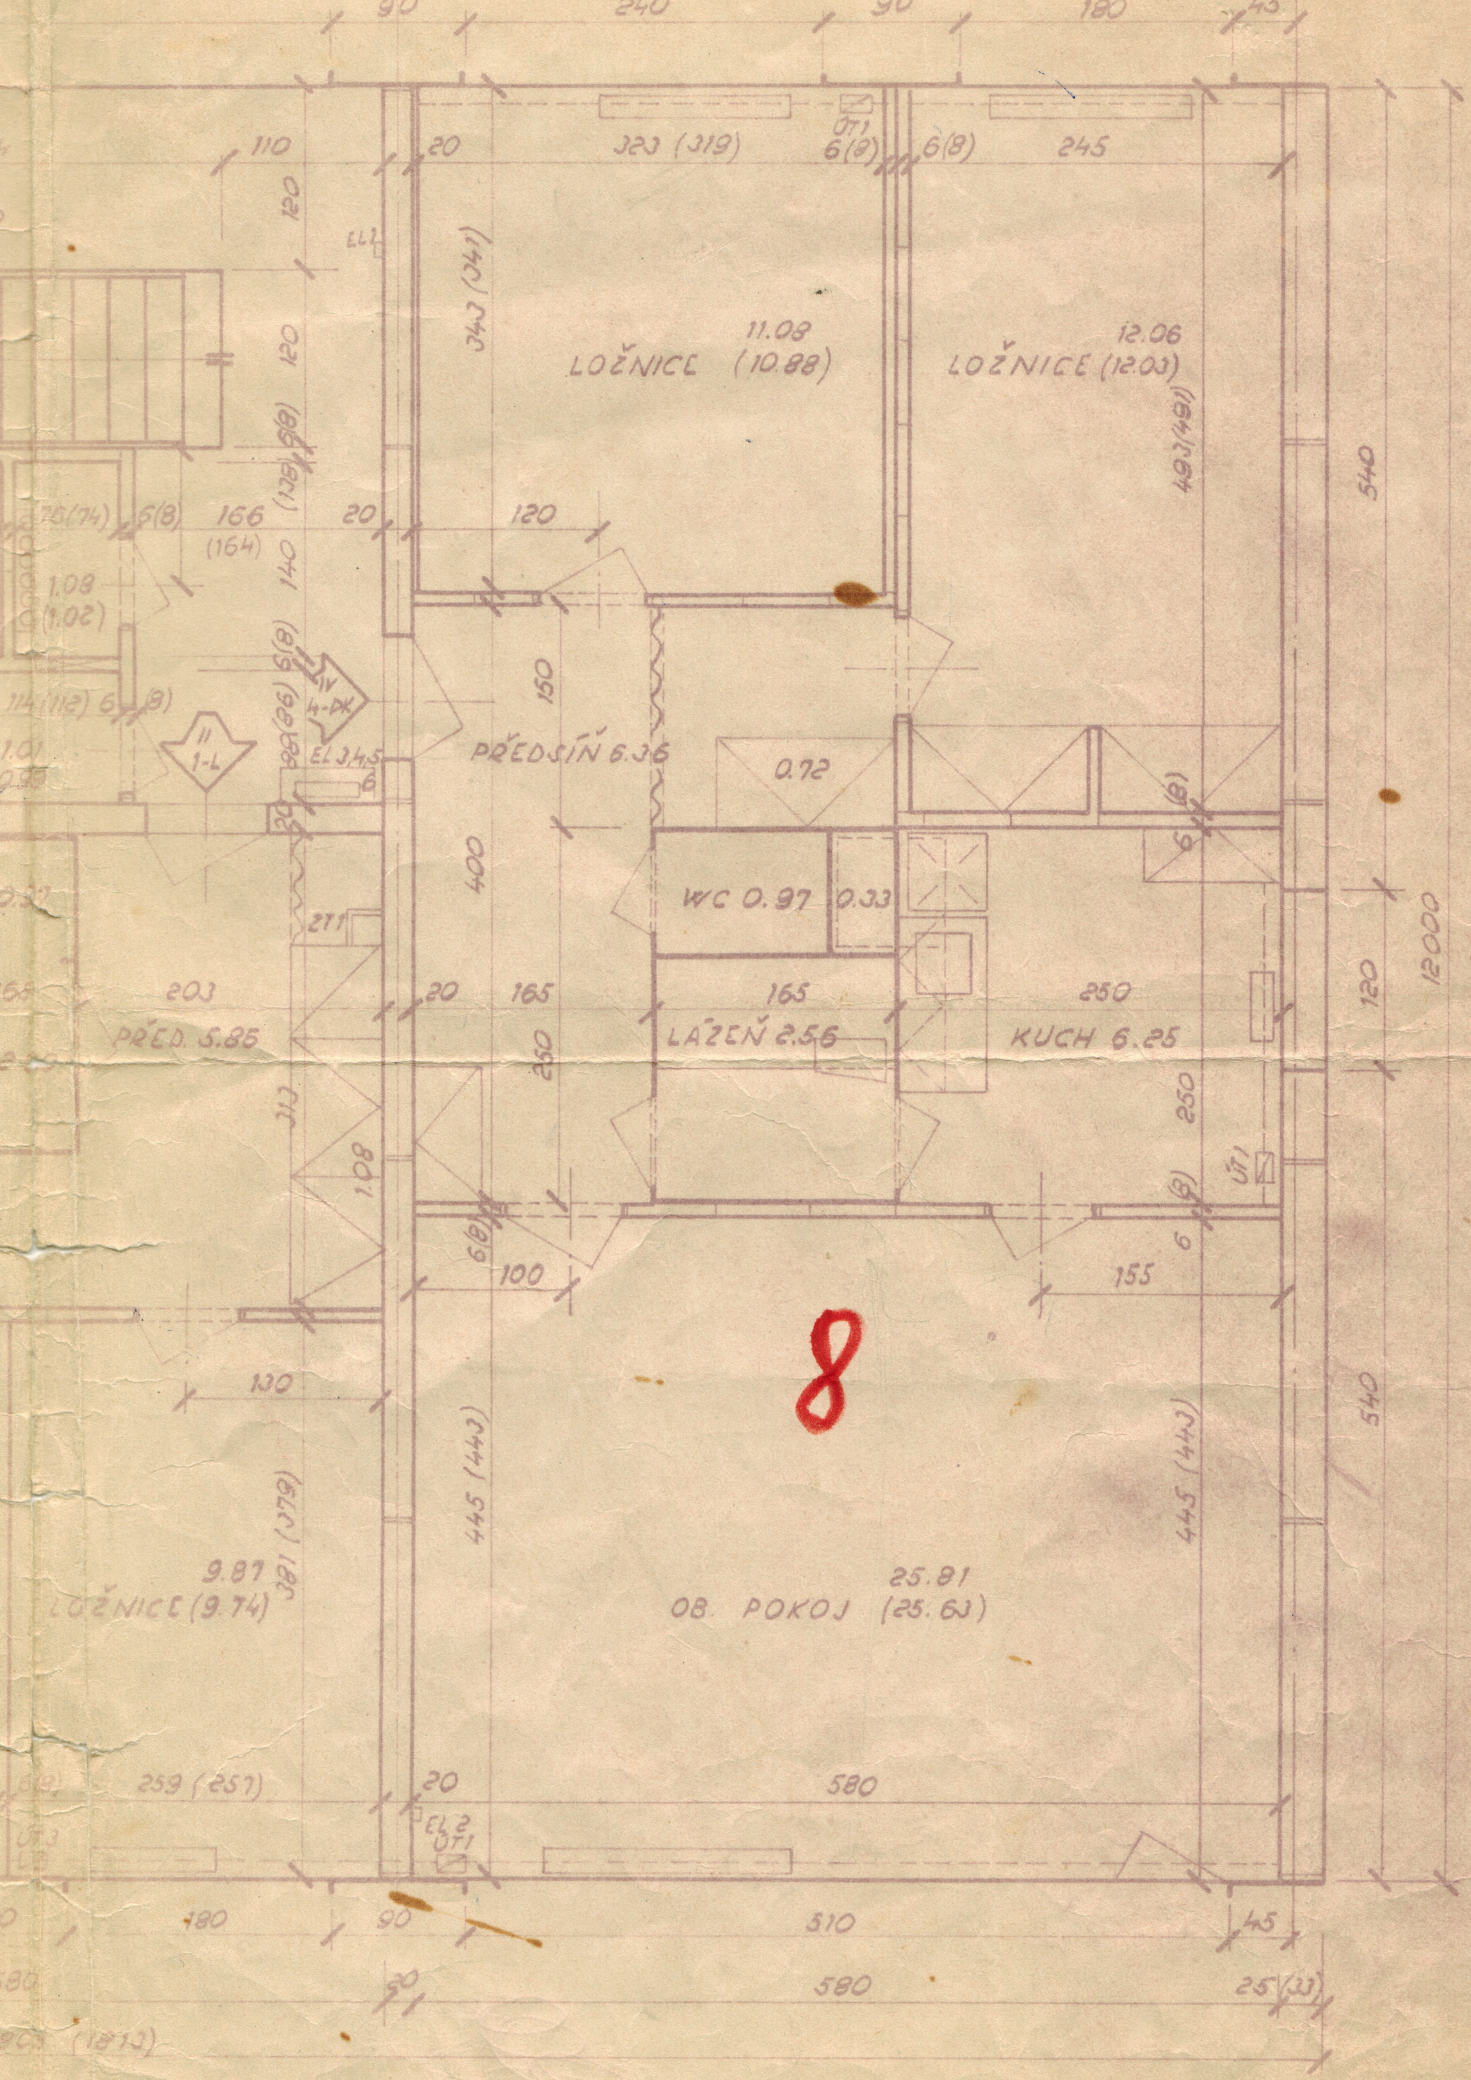
LOŽNICE (10.88)
11.08
LOŽNICE (12.03)
12.06
PŘEDSÍŇ 6.36
WC 0.97
0.33
0.72
LAŽEŇ 2.56
KUCH 6.25
PŘED. 5.85
LOŽNICE (9.74)
9.87
OB. POKOJ (25.63)
25.81
8
KÓTY A VÝMĚRY V ZÁVORKÁCH PLATÍ PRO PŘÍČKY 8 CM
PV-T-08 B
1:50
TYPICKÉ PODLAŽÍ STAVEBNÍ
KONCOVÁ PRAHA