


NOVOSTAVBA RODINNÉHO DOMU
p.č. 130/1 a 127/5, katastrální území - LUBNO
KOORDINAČNÍ SITUACE

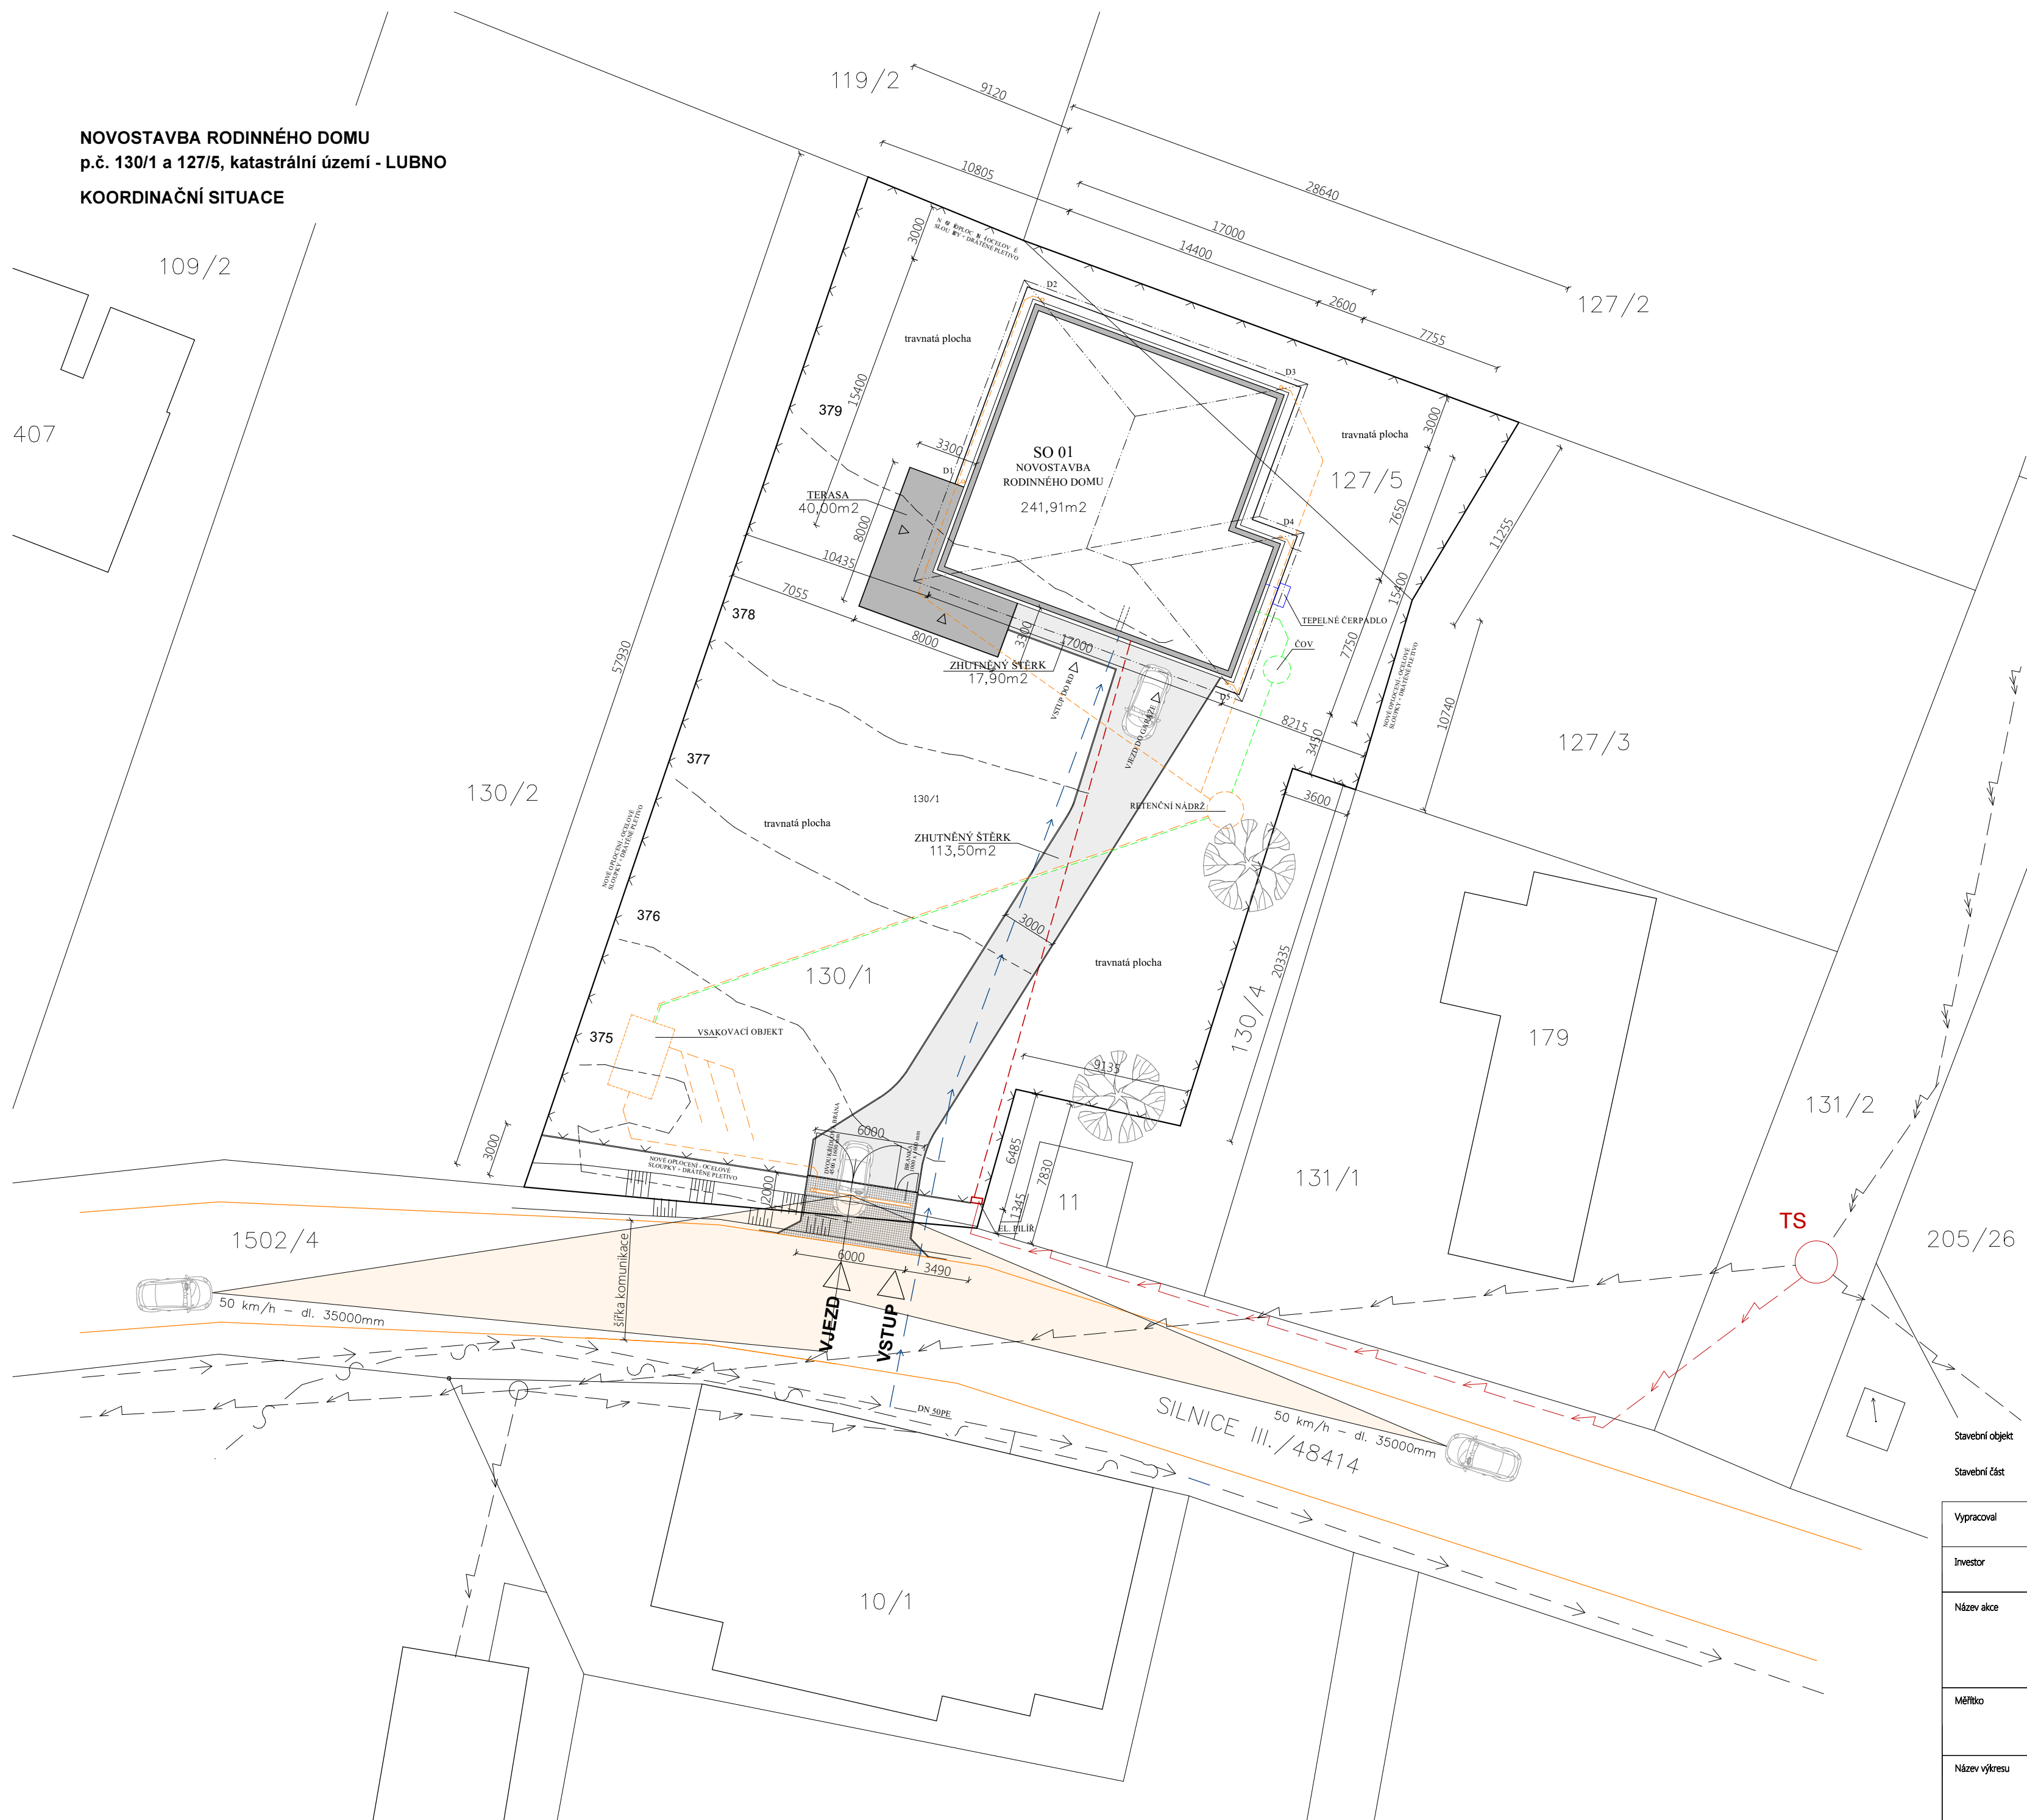

- LEGENDA STÁVAJÍCÍCH INŽENÝRSKÝCH SÍTÍ**
- S — STÁVAJÍCÍ PODZEMNÍ VEDENÍ SDELOVACÍ SÍTĚ
 - O2 — STÁVAJÍCÍ NADZEMNÍ VEDENÍ - VN DO 35KV
 - — STÁVAJÍCÍ NADZEMNÍ VEDENÍ - VN DO 1KV
 - — STÁVAJÍCÍ PODZEMNÍ VEDENÍ VODOVODU PÍTNÉ VODY
 - — STÁVAJÍCÍ PODZEMNÍ VEDENÍ VODOVODU PÍTNÉ VODY SEVEROMORAVSKÉ VODOVODY A KANALIZACE, a.s.
 - — STANICE DO 52KV - STOŽÁROVÁ
 - — ČEZ DISTRIBUCE, a.s.
- LEGENDA NAVRŽENÝCH PŘÍPOJEK IS**
- — NAVRŽENÁ PODZEMNÍ PŘÍPOJKA NN
 - — NAVRŽENÁ DOMOVNÍ PŘÍPOJKA NN
 - — NAVRŽENÁ PŘÍPOJKA PÍTNÉ VODY
 - — NAVRŽENÁ DEŠŤOVÁ KANALIZACE - VSAKOVACÍ OBJEKT
 - — NAVRŽENÁ SPLAŠKOVÁ KANALIZACE - ČOV

- TS**
- LEGENDA PLOCH A VYUŽITÍ**
- — OBRYS PŘEDMĚTNÉHO RODINNÉHO DOMU
 - — OBRYS PŘEDMĚTNÉHO POZEMKU P.Č. 130/1 A 127/5
 - — NAVRŽENÝ KACÍREK KOLEM PŘEDMĚTNÉ VÝSTAVBY
 - — NAVRŽENÁ TERASA
 - — ZE ZHUTNĚNÉHO ŠTERKU
 - — NAVRŽENÁ ZPEVNĚNÁ PLOCHA
 - — ZE ZHUTNĚNÉHO ŠTERKU
 - — OPLOČENÍ ULIČNÍ ČÁSTI dl 25m v=1,8m
 - — OCELOVÉ SLOUPKY + DRÁTĚNÁ VÝPLŇ (PLETIVO)
 - — OPLOČENÍ POZEMKU dl 93m v=1,8m
 - — OCELOVÉ SLOUPKY + DRÁTĚNÁ VÝPLŇ (PLETIVO)
 - — KATASTRÁLNÍ MAPA
 - — KATASTRÁLNÍ ÚZEMÍ - Lubno (okres Frýdek-Místek),688061

PŘEDMĚTNÁ PARCELA

Parcela č. 127/5, k.ú. Lubno (okres Frýdek-Místek),688061, č. LV 689, výměra 158 m2
 Způsob využití: orná půda
 Vlastník: Pokluda Jiří, Nádražní 808, 74266 Štramberk

Parcela č. 130/1, k.ú. Lubno (okres Frýdek-Místek),688061, č. LV 689, výměra 1638 m2
 Způsob využití: zahrada
 Vlastník: Pokluda Jiří, Nádražní 808, 74266 Štramberk

SOUSEDNÍ PARCELY

Parcela č. 119/2, k.ú. Lubno (okres Frýdek-Místek),688061, č. LV 244, výměra 3029 m2
 Způsob využití: zahrada
 Vlastník: SJM Pajtl Jaromír a Pajtlův Věra, Hlavní 1375, Frýdlant, 73911 Frýdlant nad Ostraví

Parcela č. 127/2, k.ú. Lubno (okres Frýdek-Místek),688061, č. LV 880, výměra 6627 m2
 Způsob využití: orná půda
 Vlastník: Jabroková Martina, Janáčkova 415, Místek, 73801 Frýdek-Místek Satinská Stephanie, Bezučova 171, Místek, 73801 Frýdek-Místek Satinský Miroslav, Lubno 50, 73911 Frýdlant nad Ostraví


Parcela č. 127/3, k.ú. Lubno (okres Frýdek-Místek),688061, č. LV 880, výměra 591 m2
 Způsob využití: zahrada
 Vlastník: Jabroková Martina, Janáčkova 415, Místek, 73801 Frýdek-Místek Satinská Stephanie, Bezučova 171, Místek, 73801 Frýdek-Místek Satinský Miroslav, Lubno 50, 73911 Frýdlant nad Ostraví

Parcela č. 130/2, k.ú. Lubno (okres Frýdek-Místek),688061, č. LV 759, výměra 1714 m2
 Způsob využití: zahrada
 Vlastník: SJM Polach Karel a Polachová Jana, Jana Trčky 1090, Frýdlant, 73911 Frýdlant nad Ostraví

Parcela č. 130/4, k.ú. Lubno (okres Frýdek-Místek),688061, č. LV 880, výměra 58 m2
 Způsob využití: zahrada
 Vlastník: Jabroková Martina, Janáčkova 415, Místek, 73801 Frýdek-Místek Satinská Stephanie, Bezučova 171, Místek, 73801 Frýdek-Místek Satinský Miroslav, Lubno 50, 73911 Frýdlant nad Ostraví

Parcela č. 131/1, k.ú. Lubno (okres Frýdek-Místek),688061, č. LV 880, výměra 582 m2
 Způsob využití: zahrada
 Vlastník: Jabroková Martina, Janáčkova 415, Místek, 73801 Frýdek-Místek Satinská Stephanie, Bezučova 171, Místek, 73801 Frýdek-Místek Satinský Miroslav, Lubno 50, 73911 Frýdlant nad Ostraví

Parcela č. 1502/4, k.ú. Lubno (okres Frýdek-Místek),688061, č. LV 443, výměra 38233 m2
 Způsob využití: ostatní plocha - silnice
 Vlastník: Moravskoslezský kraj, 28. října 2771/117, Moravská Ostrava, 70200 Ostrava
 Hospodaření se svěřeným majetkem kraje
 Správa silnic Moravskoslezského kraje, příspěvková organizace, Úprkova 795/1, Přívoz, 70200 Ostrava

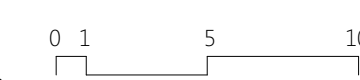

Stavební objekt: **SO 01 OBJEKT NOVOSTAVBY RODINNÉHO DOMU**
 Stavební část: **ARCHITEKTONICKÉ A STAVEBNĚ TECHNICKÉ ŘEŠENÍ**

Vypracoval	Ing. Jaroslav Novotný	Projektovatel	Ing. Jaroslav Novotný
Investor	Ing. Ondřej Majko, Horymírova 2973/10, Ostrava - Zábřeh 700 30		
Název akce	NOVOSTAVBA RODINNÉHO DOMU parcela č. 130/1 a 127/5, katastrální území LUBNO		
Měřítko	1:250	Číslo výkresu	STUDIE - V01
Název výkresu	KOORDINAČNÍ SITUACE	Formát	A2 (4x A4)
		Datum	01/2017
		Stupeň	STUDIE

NOVOTNYPROJEKT
 Obránců míru 207/6
 703 00 OSTRAVA
 +420 777 009 199
 info@novotnyprojekt.cz
 NOVOTNYPROJEKT.CZ
 facebook.com/novotny.projekt

Tento výkres požívá ochrany dle zákona č.35/1965 Sb. ve znění pozdějších změn a doplňků v zák. č. 89/1990 Sb. a zák. č. 121/2000 Sb. (autorský zákon). Originál tohoto výkresu a návrh řešení na něm zobrazený je duševním majetkem projektanta. Má povahu duševního tajemství dle ustanovení § 17 Obchodního zákoníku. Výkres nesmí být - výjma zřejmého účelu, pro nějž byl porušen - používán, kopírován ani reprodukován bez písemného souhlasu projektanta a žádným jiným způsobem poskytnut třetí osobě nebo jinak zneužit.