


REKONSTRUKCE BYTU Třeбенická 1286

Manželé Šlapákoví

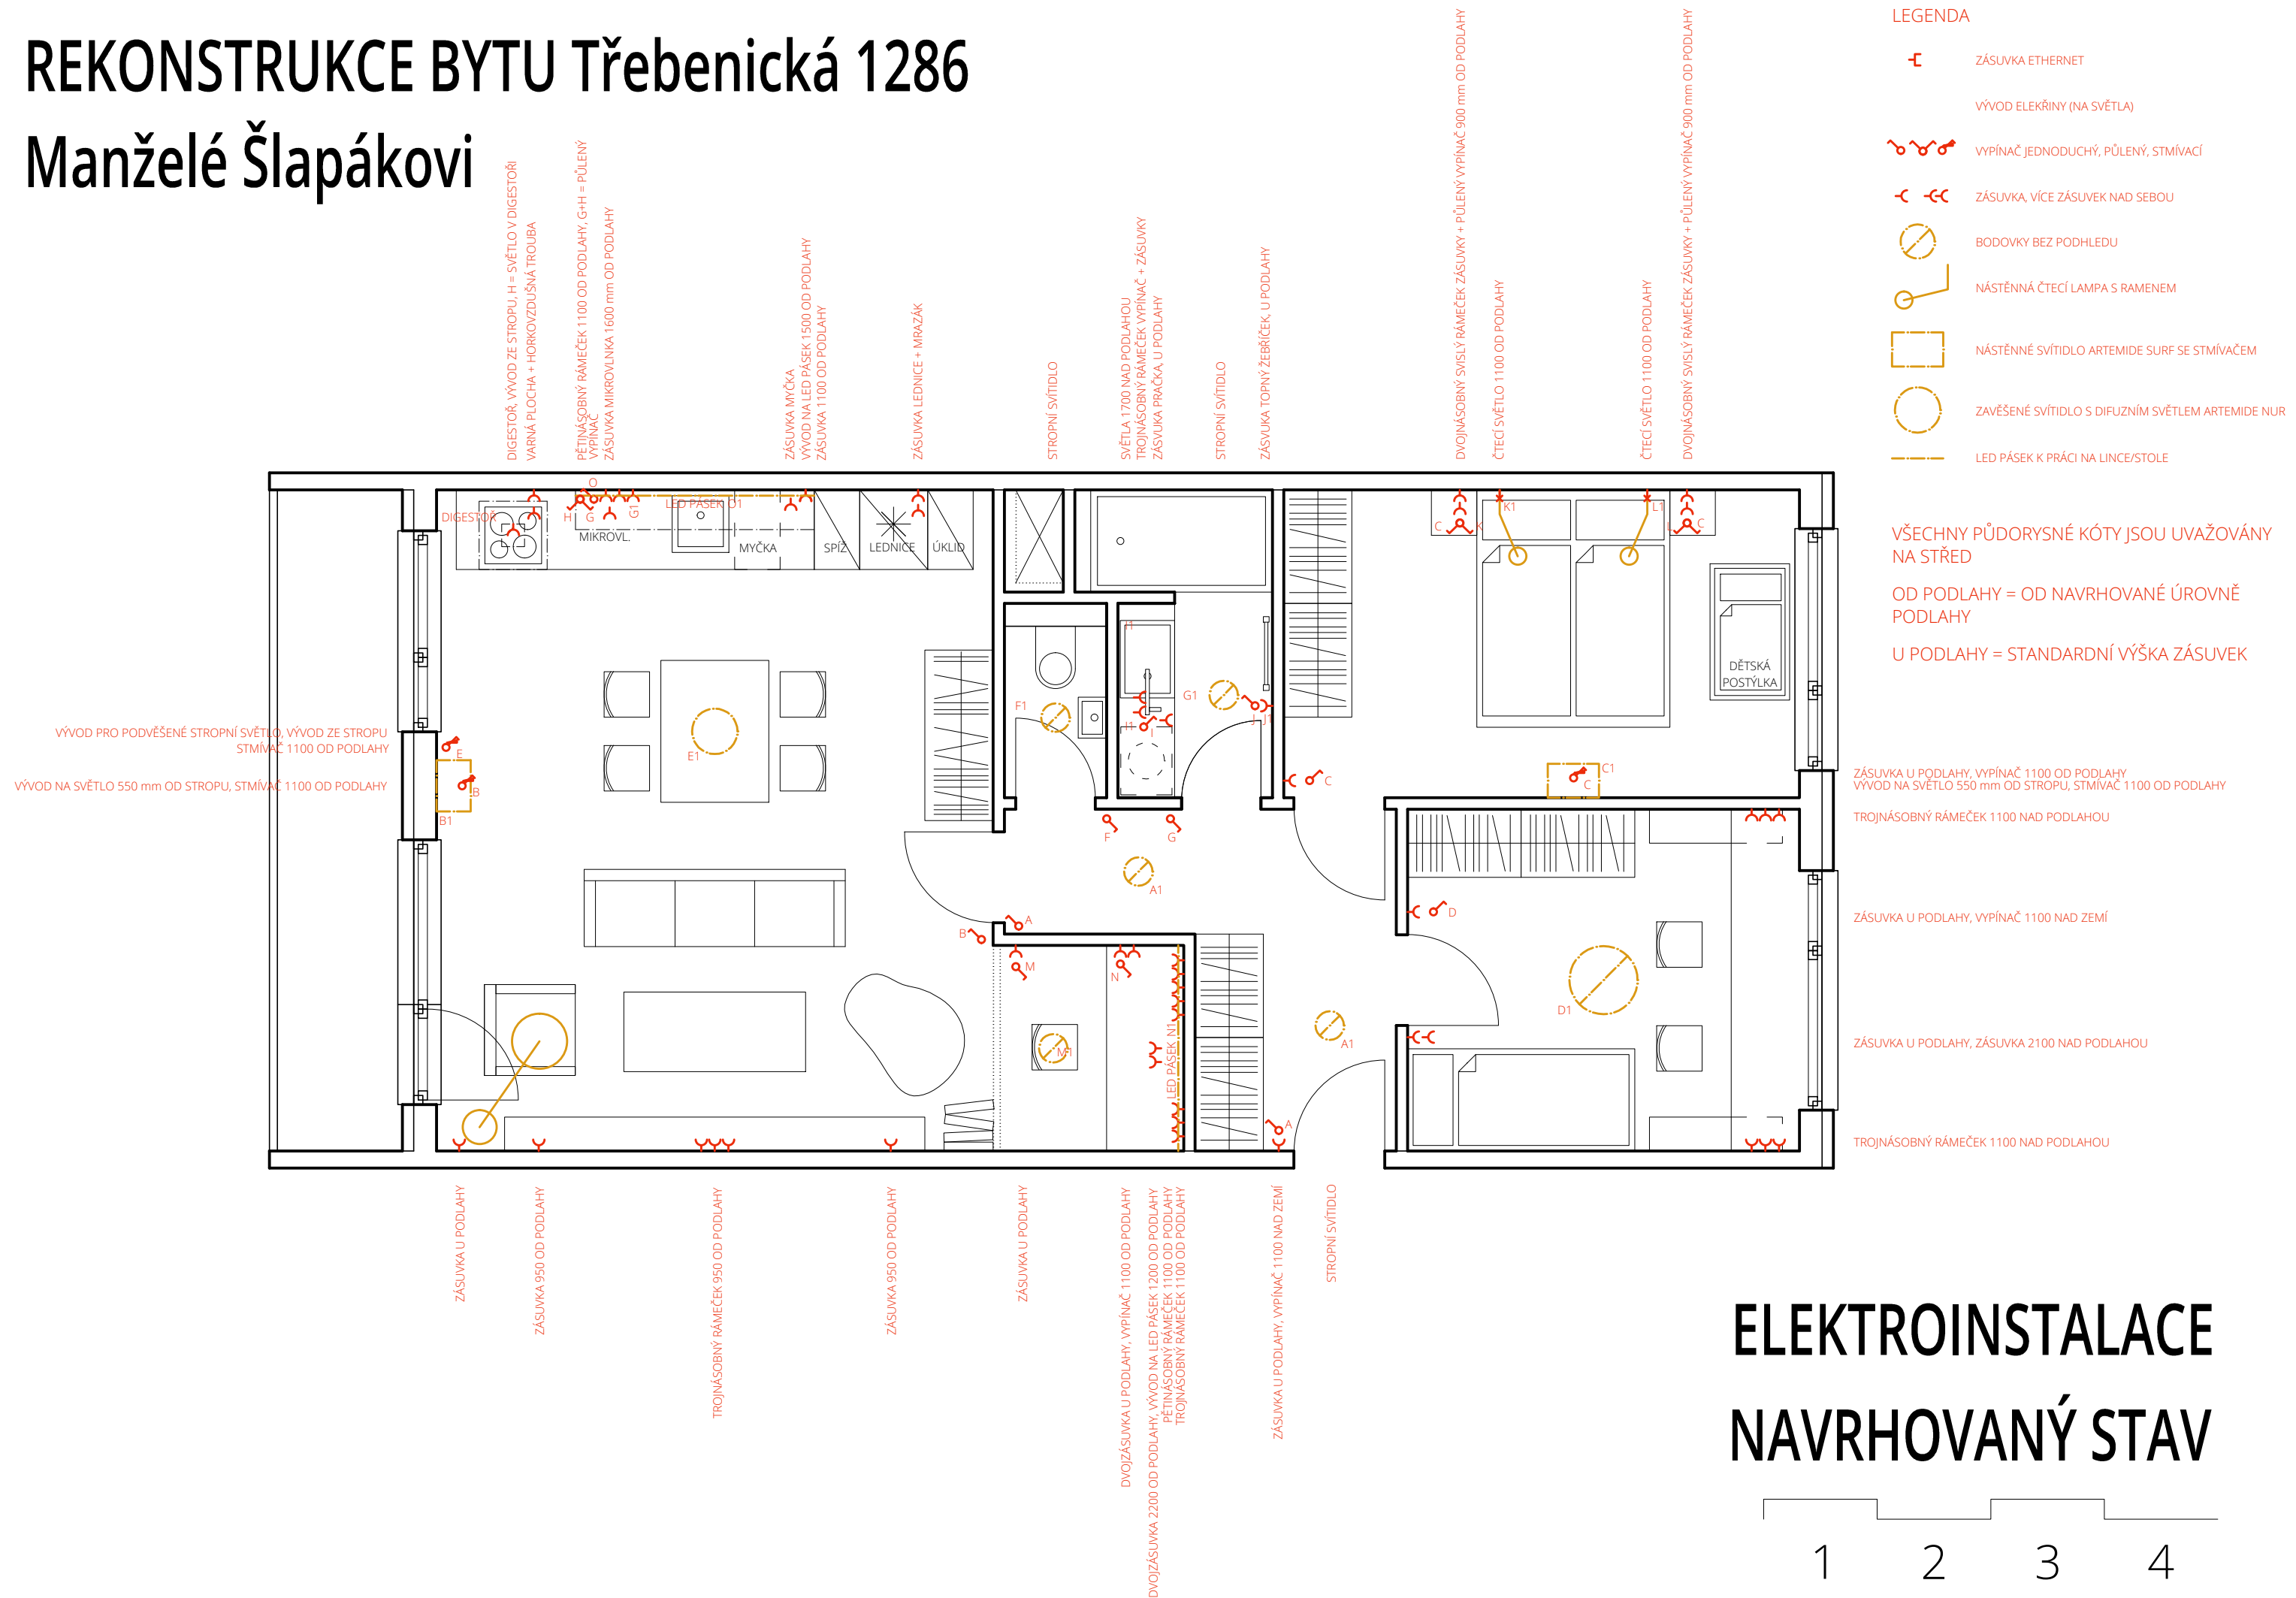

ELEKTROINSTALACE

NAVRHOVANÝ STAV