


Úroveň

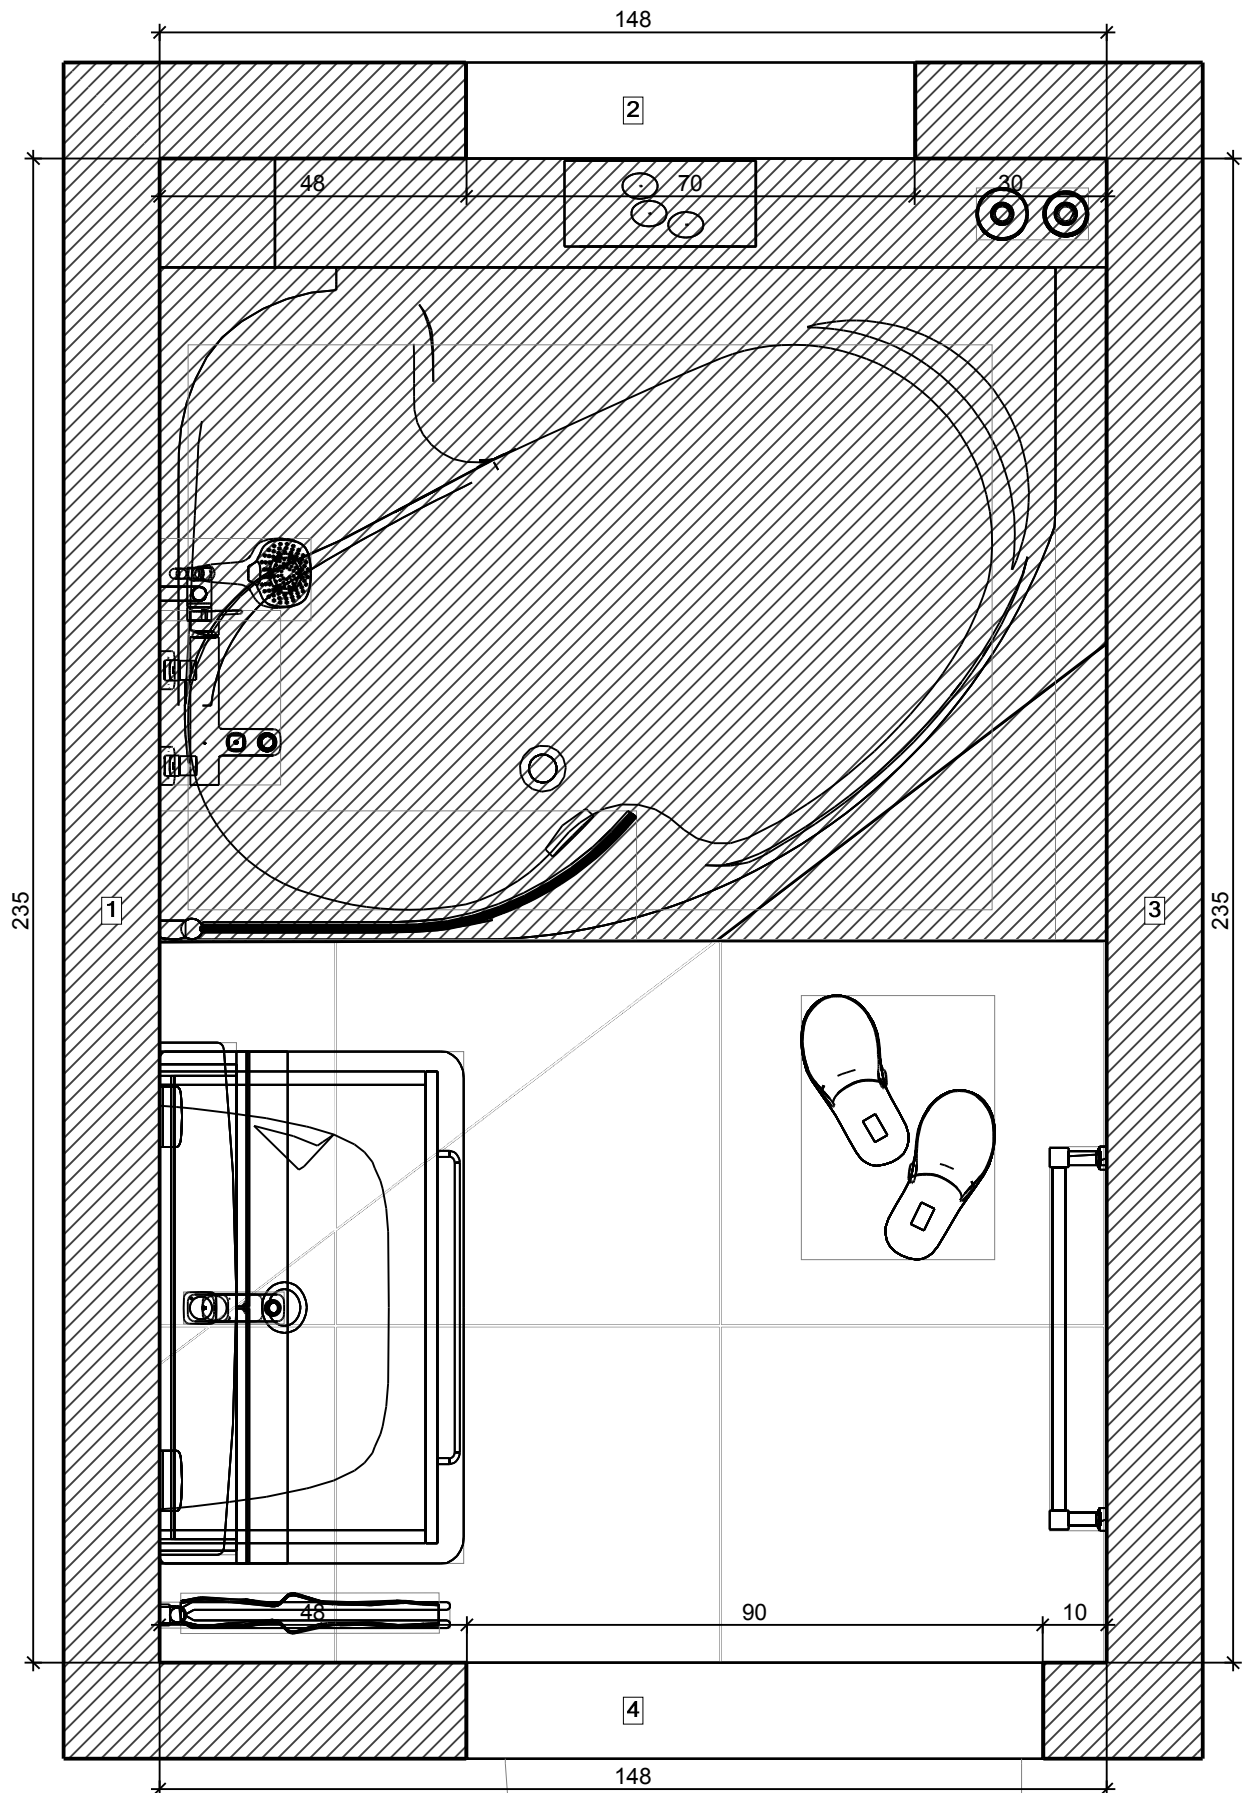


Informace o prostoru

Informace o prostoru



Základní plocha		3,48 m ²
Obvod		7,66 m
Objem		10,26 m ³
Výška		2,95 m

Podlaha

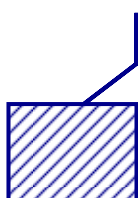

Celková plocha		1,67 m ²
Obvod		10,88 m
Obložená plocha	100%	1,67 m ²

Stěny a zdi

Celková plocha		22,25 m ²
Obložená plocha	66%	14,73 m ²
Plocha s texturou	33%	7,52 m ²


Strop

Celková plocha		3,48 m ²
----------------	--	---------------------

Střecha


Plocha zkosené střechy		---
------------------------	--	-----

Místnost

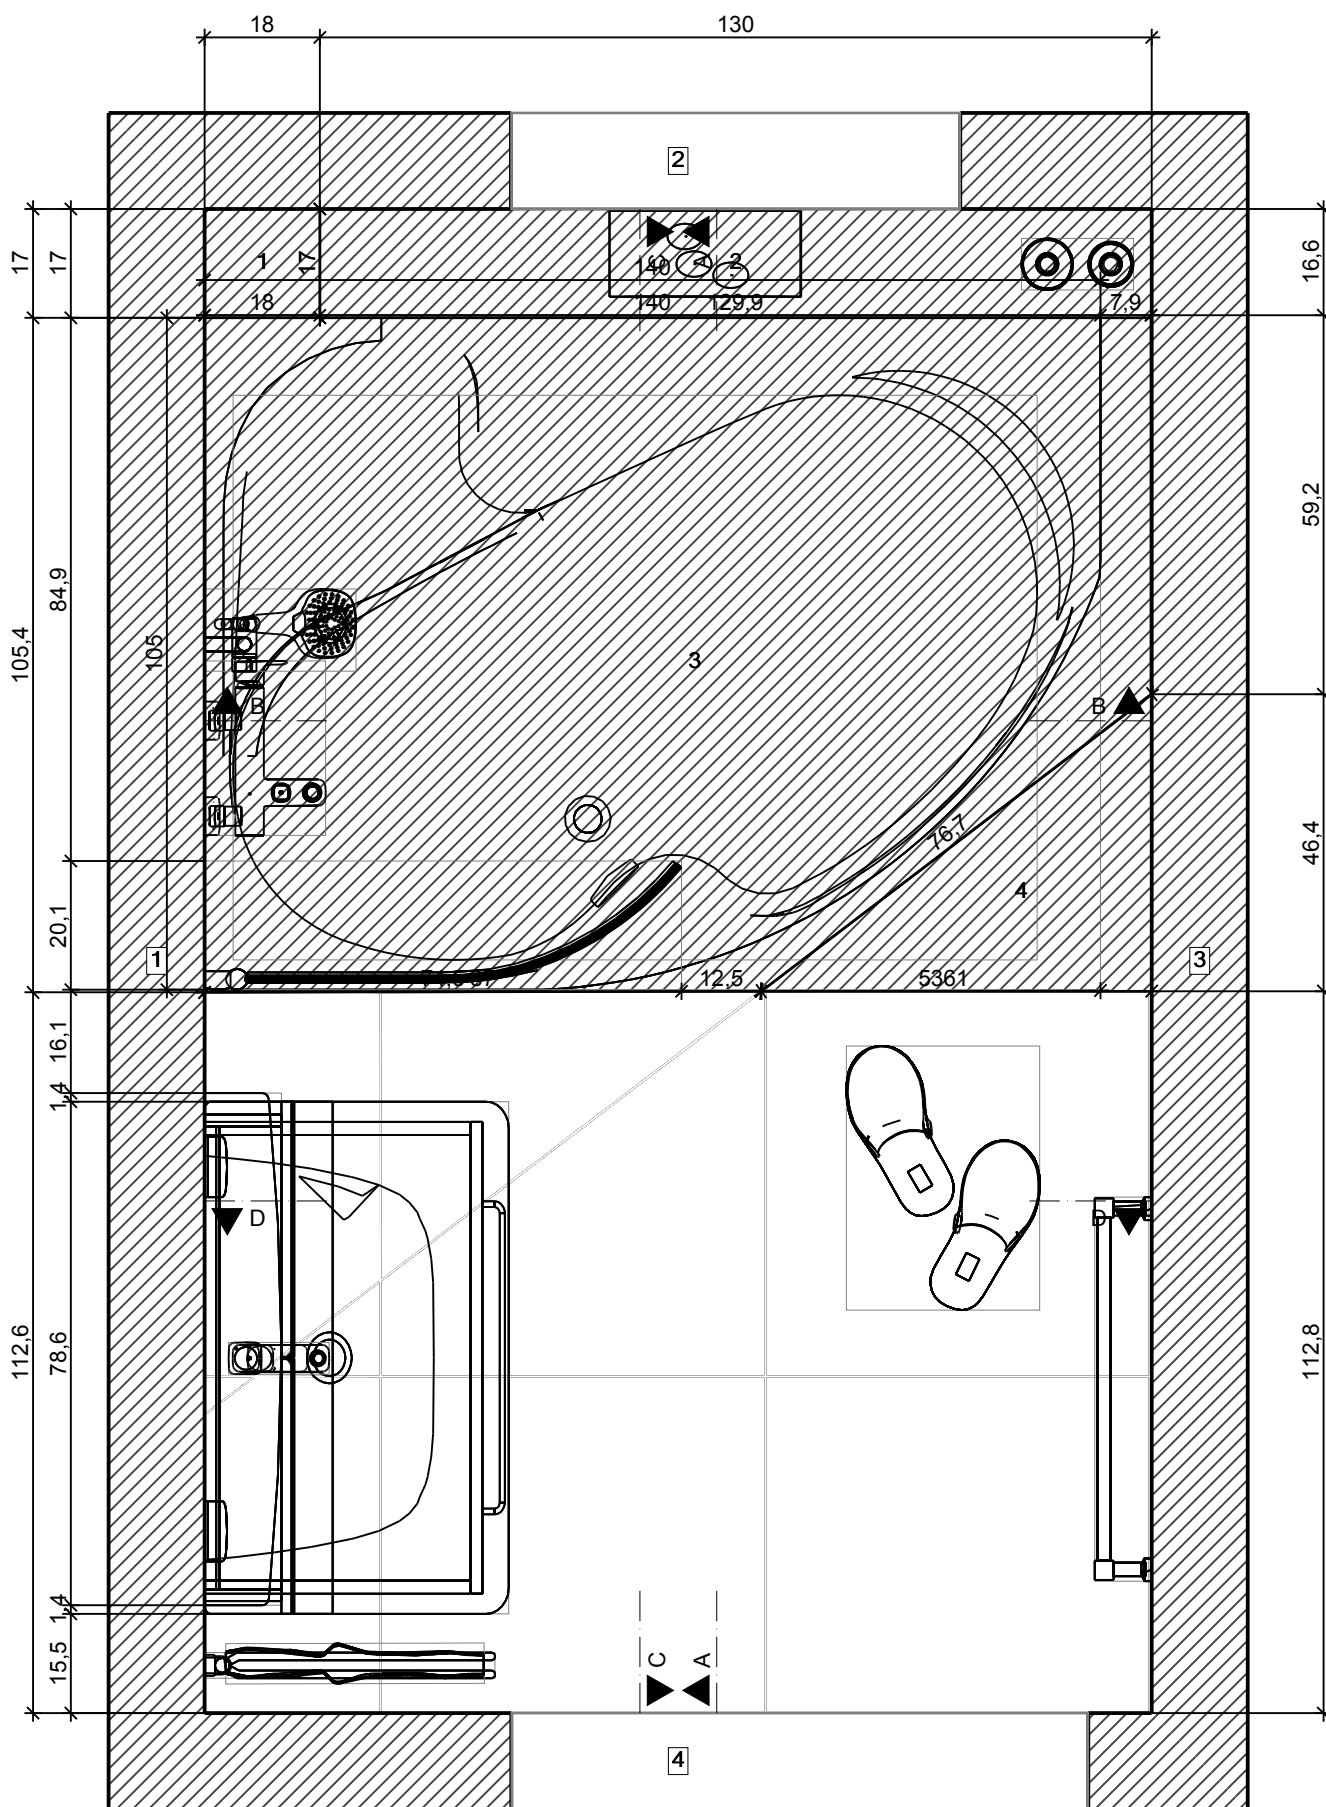


Projekt:	Halamova_22_4_2017
Jméno:	
Adresa:	
Město:	
Měřítko:	1/12
Datum: 3.5.2017	Strana 3


Řez A - A

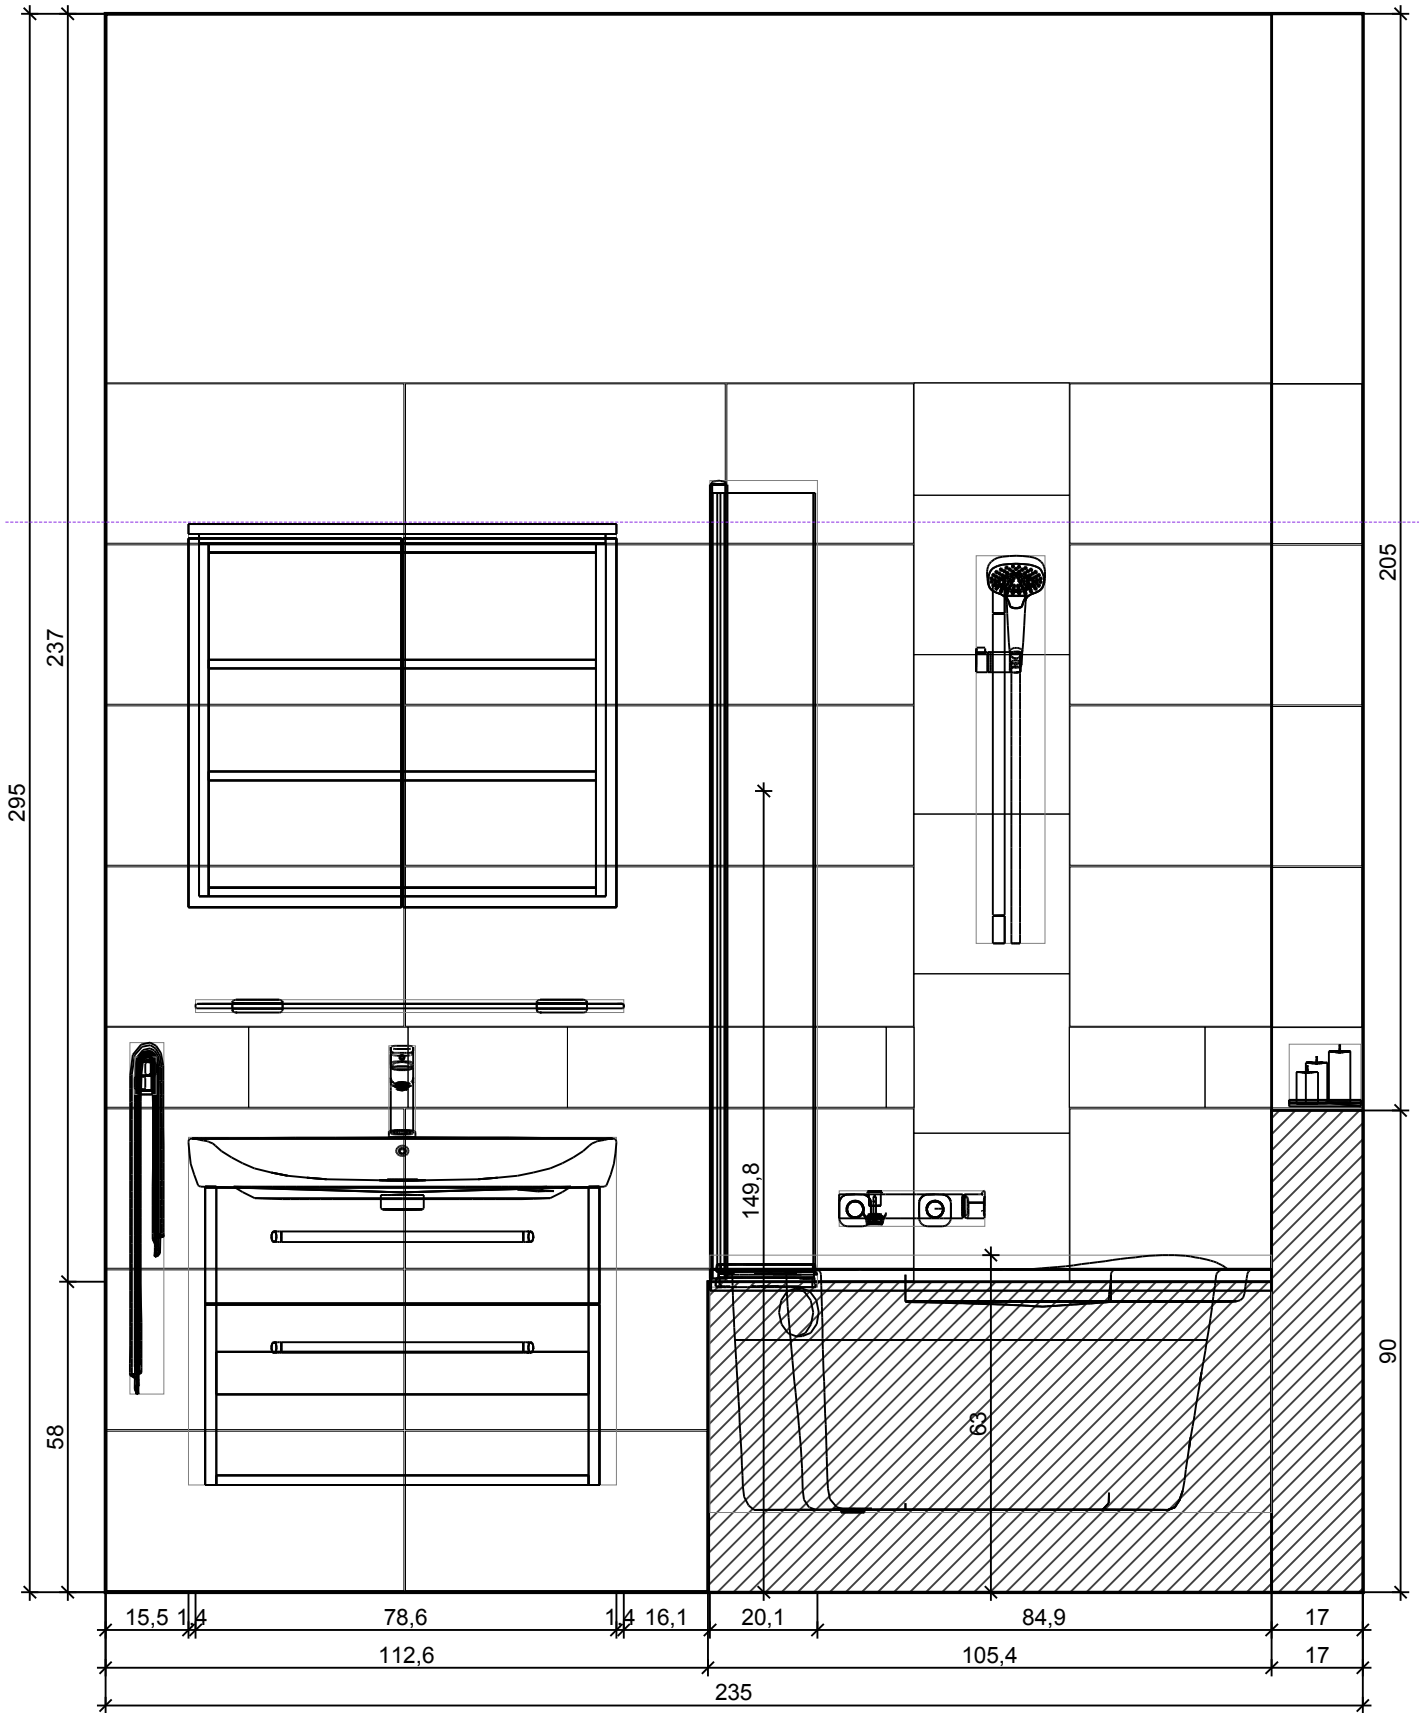


Řez B - B

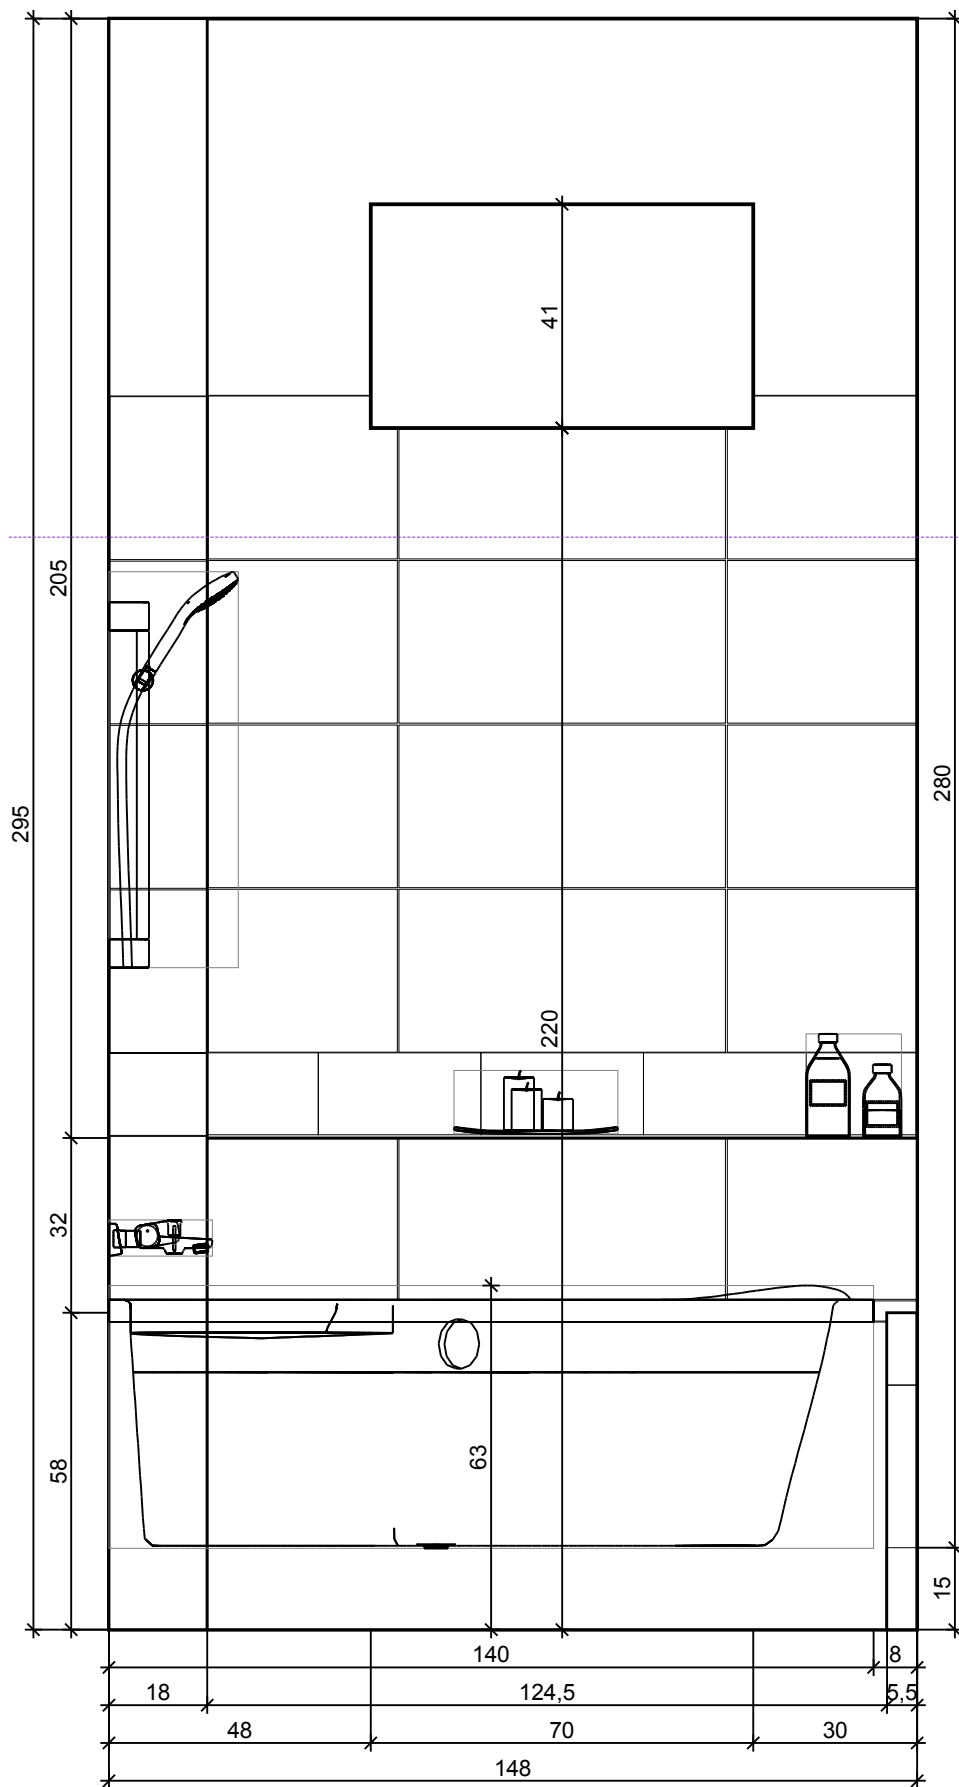


Řez C - C

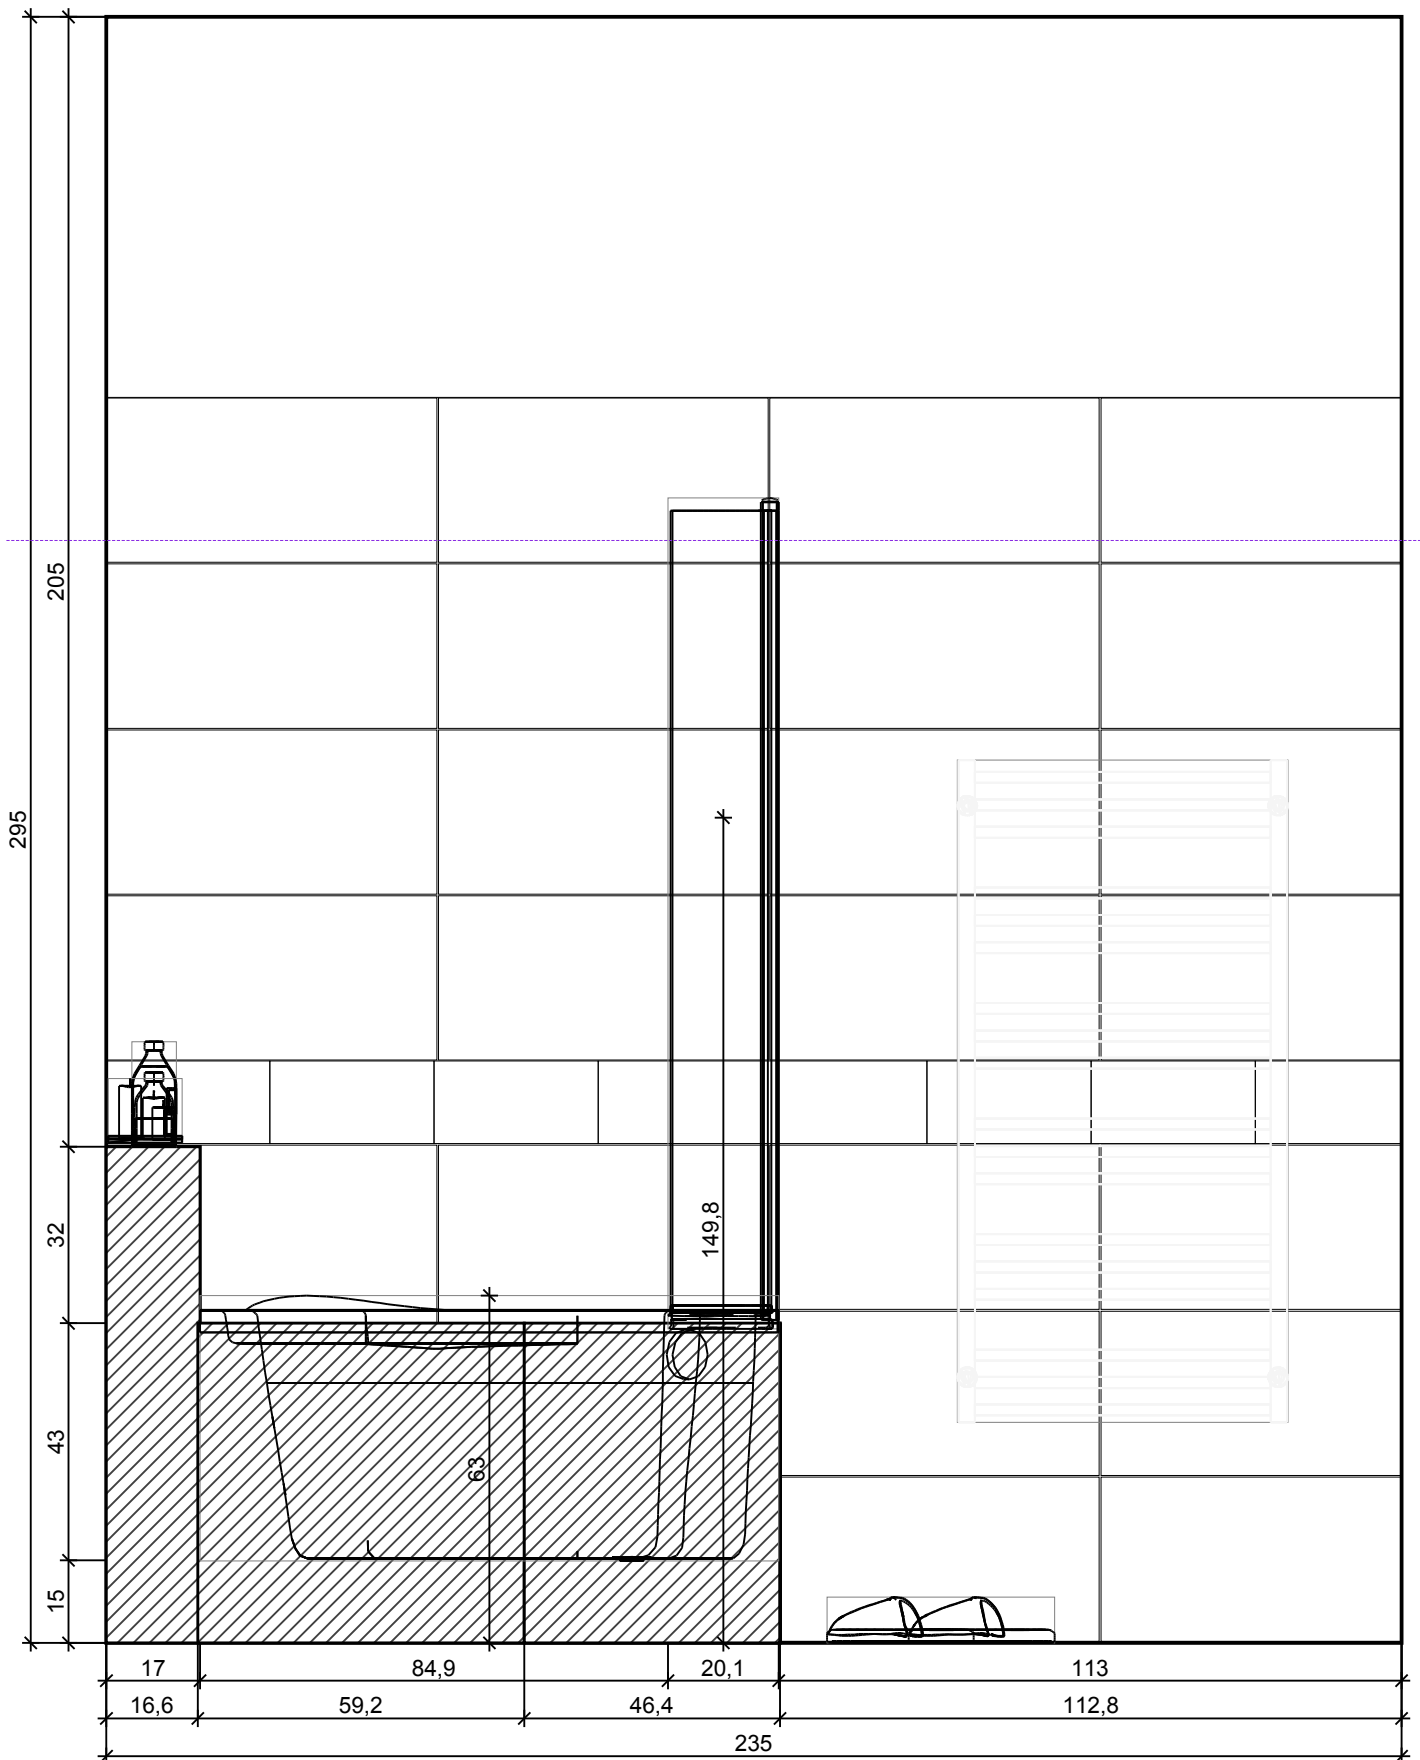

Řez D - D

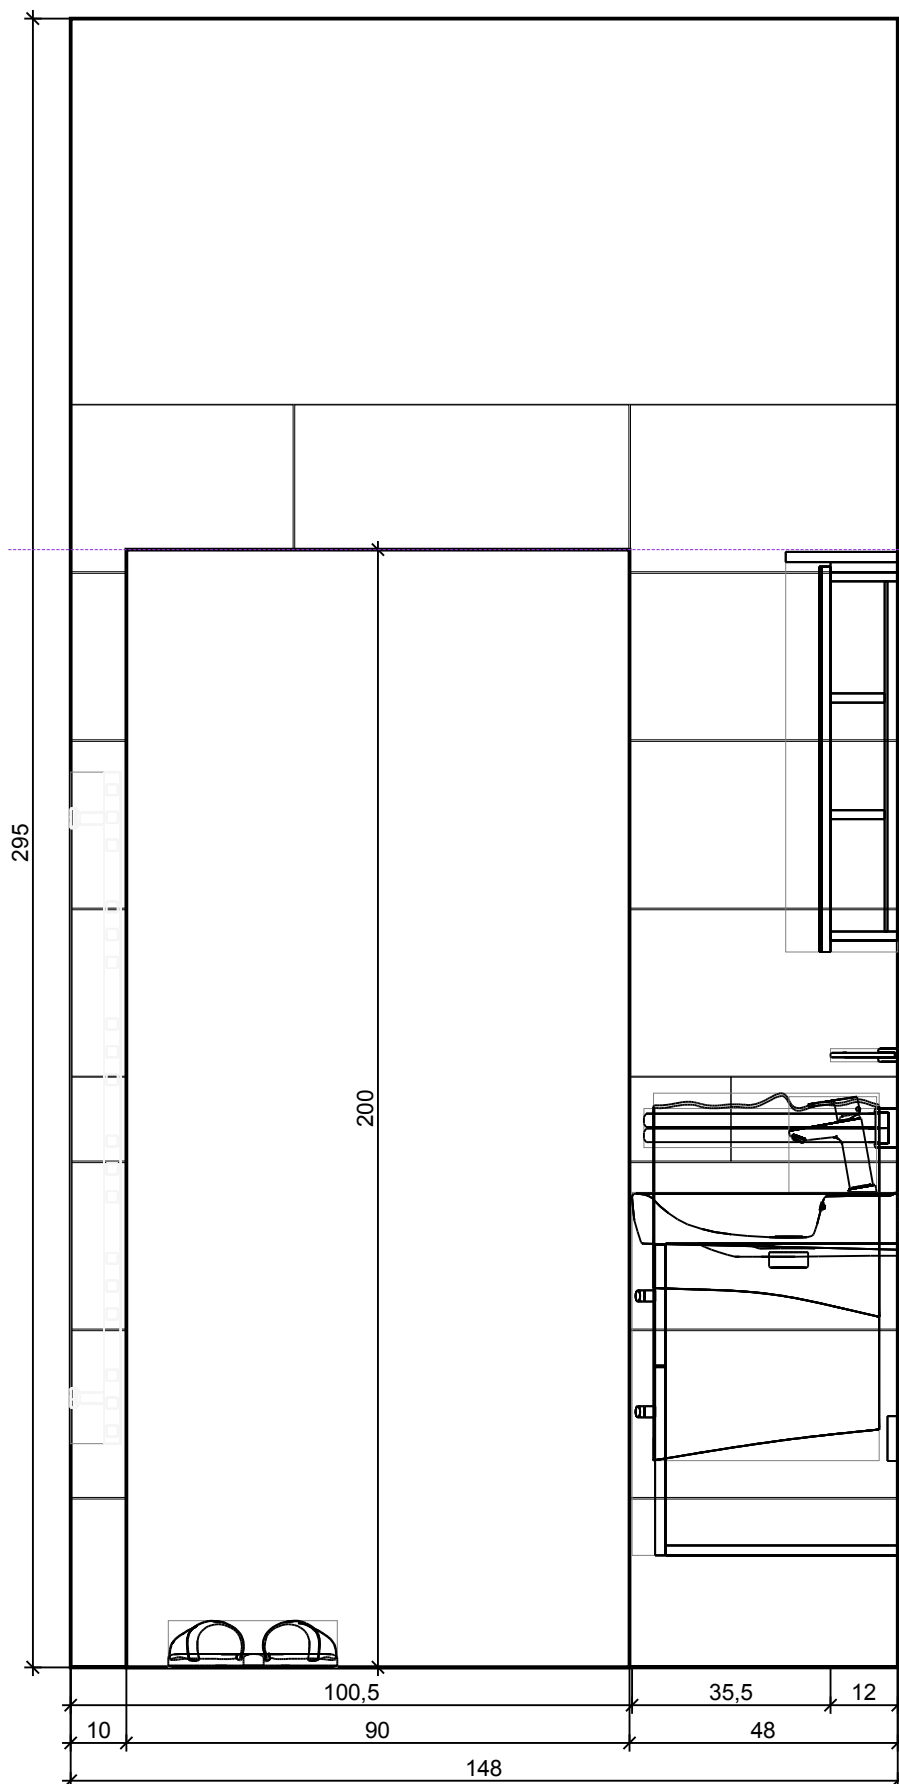

Podlaha

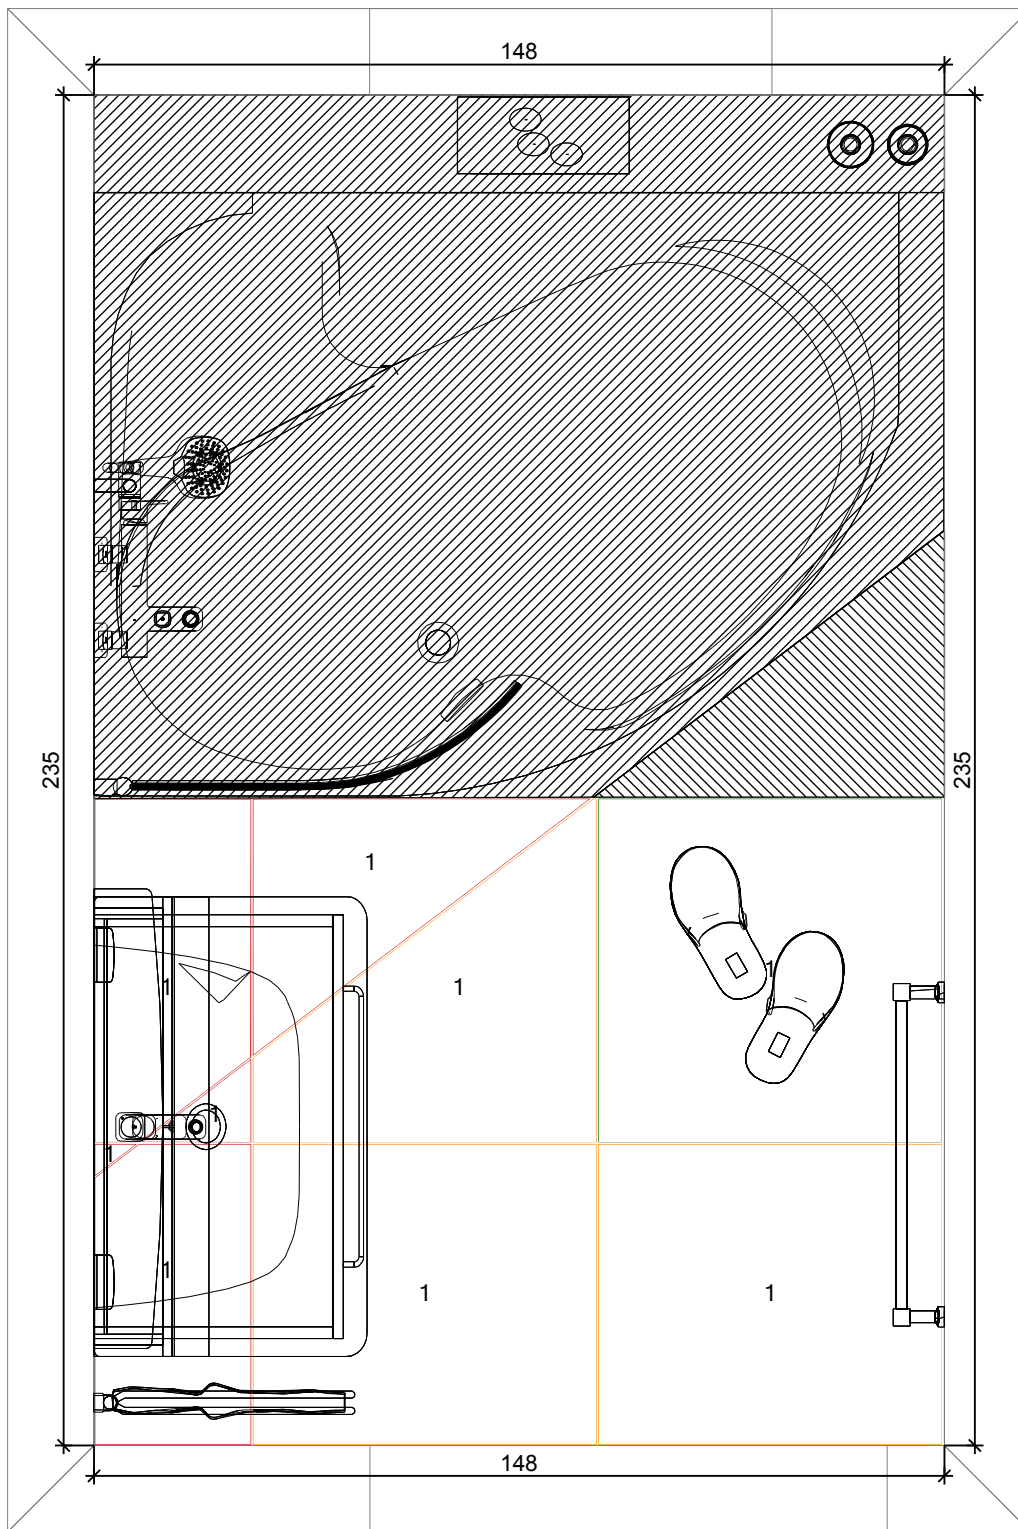

1

Rako a.s.




DAK63661
598 x 598




Projekt:	Halamova_22_4_2017
Jméno:	
Adresa:	
Město:	
Měřítko:	1/13
Datum: 3.5.2017	Strana 8

Stěna 1

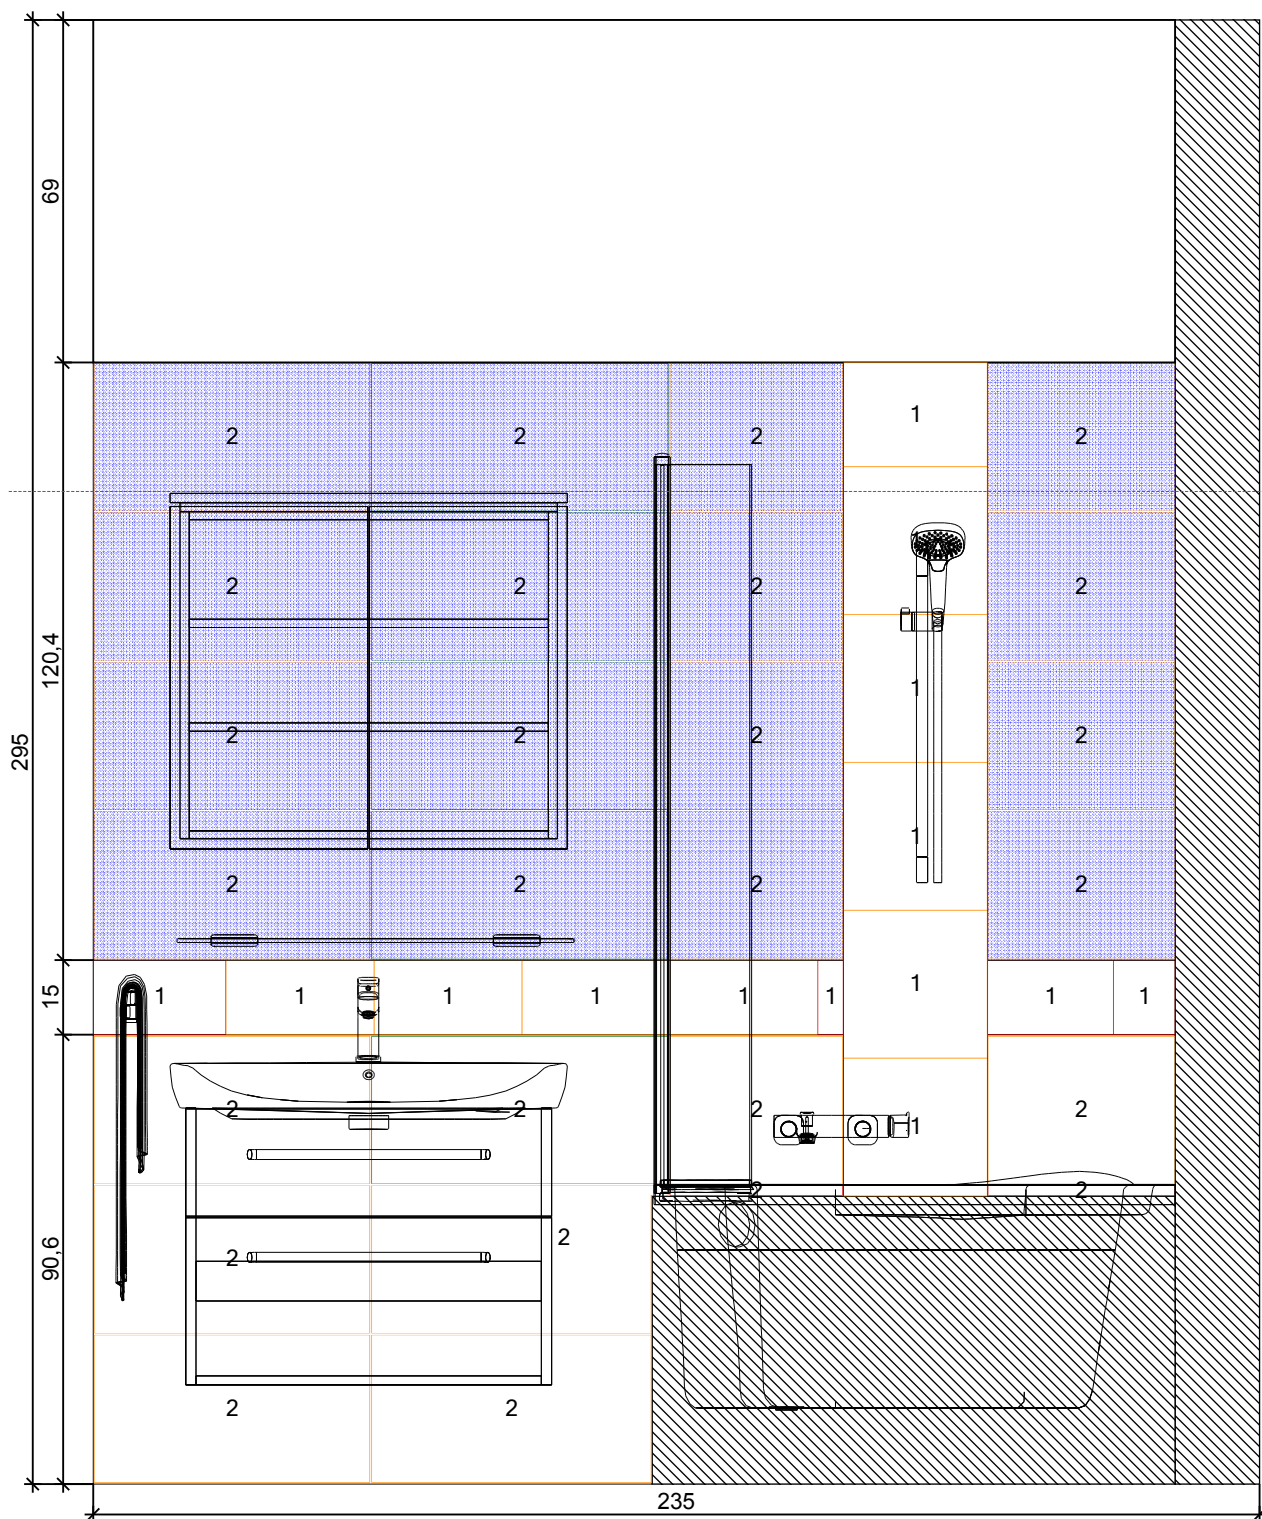

1


Rako a.s.

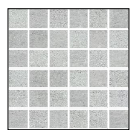

DDM06661
298 x 298

2

Rako a.s.

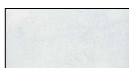


DAKSE660
598 x 298



koupelny

Projekt:	Halamova_22_4_2017
Jméno:	
Adresa:	
Město:	
Měřítko:	1/15
Datum: 3.5.2017	
Strana 9	

Stěna 2

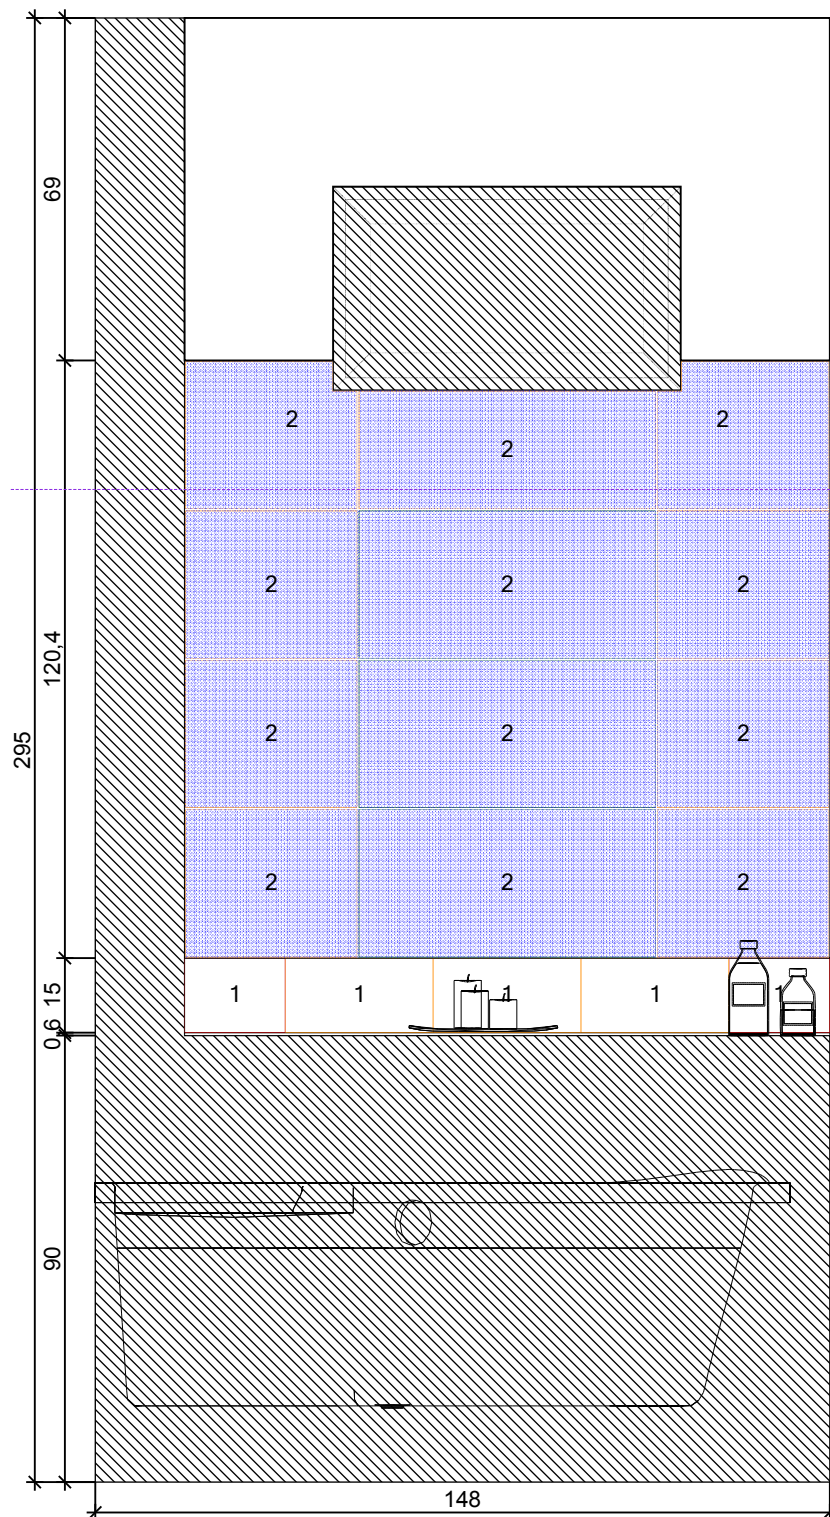

1

Rako a.s.



DDM06661
298 x 298

2

Rako a.s.




DAKSE660
598 x 298



koupelny

Projekt:	Halamova_22_4_2017
Jméno:	
Adresa:	
Město:	
Měřítko:	1/15
Datum: 3.5.2017	Strana 10

Stěna 3

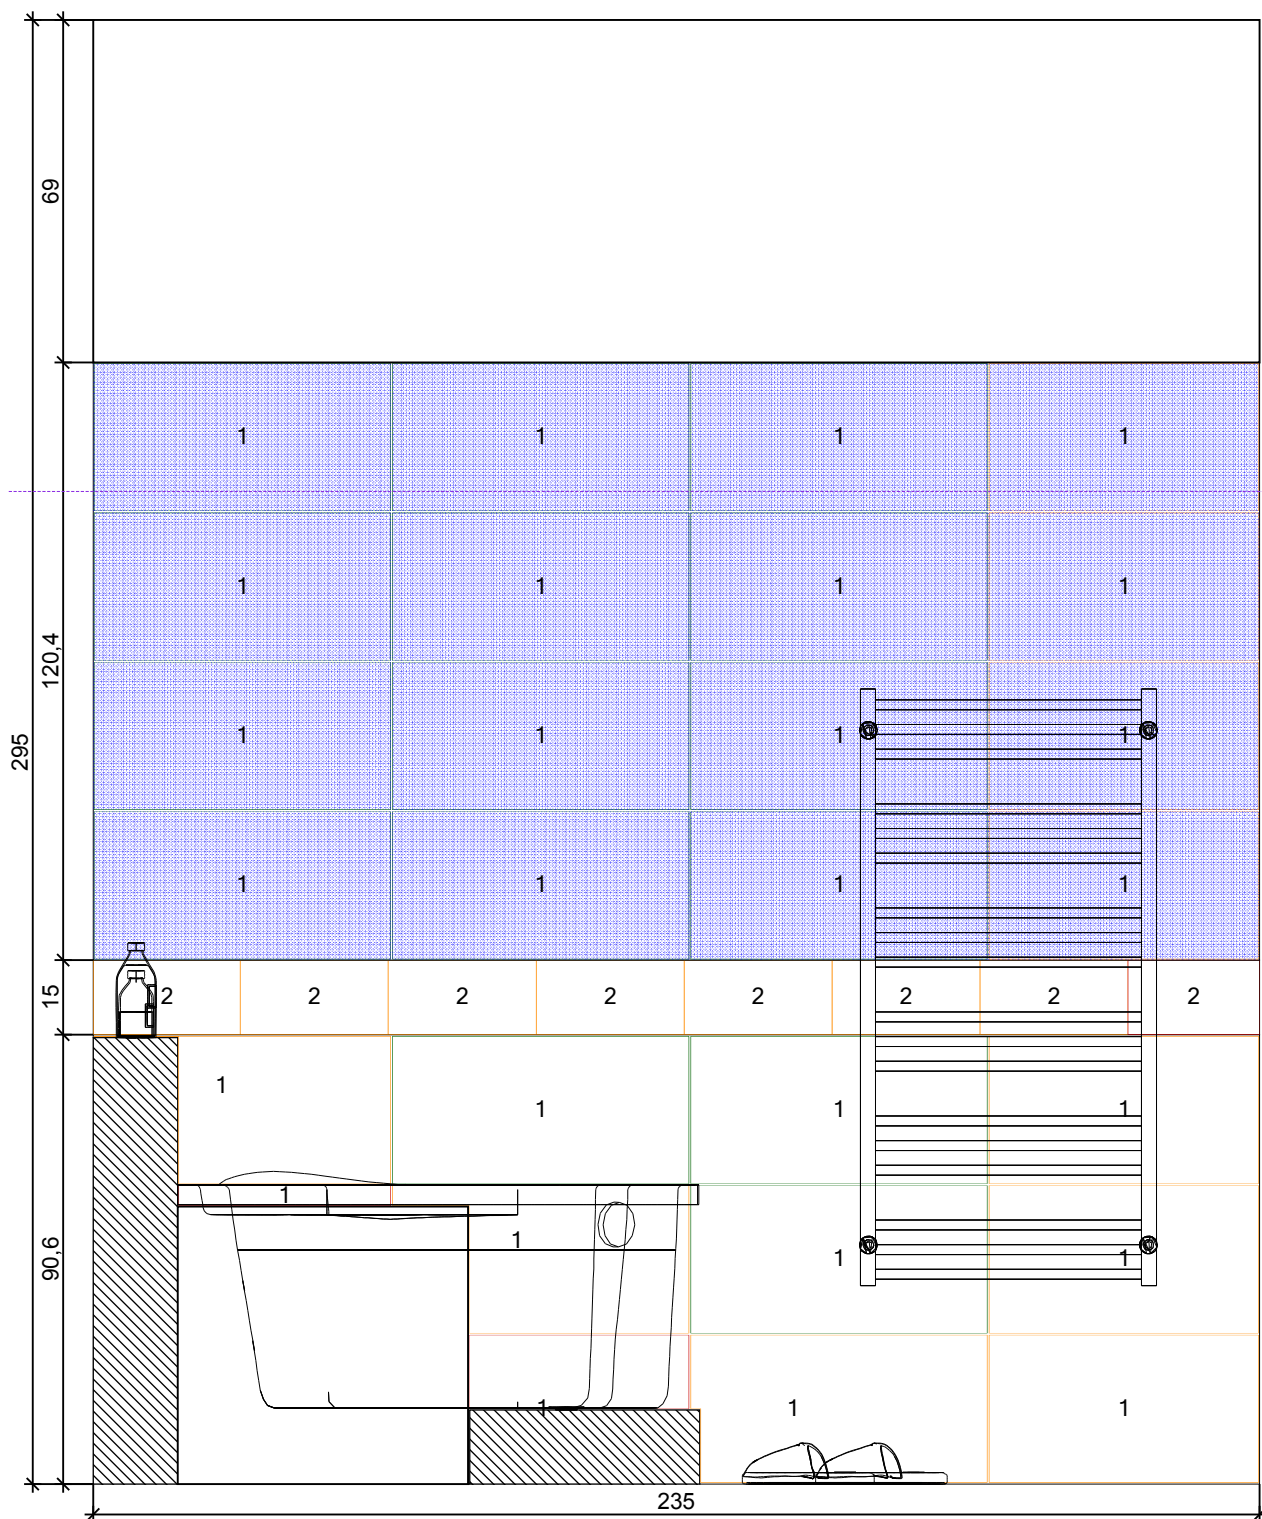


1


Rako a.s.

2

Rako a.s.

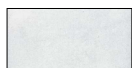

DAKSE660
598 x 298

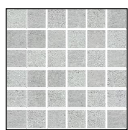


DDM06661
298 x 298



koupelny

Projekt:	Halamova_22_4_2017
Jméno:	
Adresa:	
Město:	
Měřítko:	1/15
Datum: 3.5.2017	Strana 11

Stěna 4

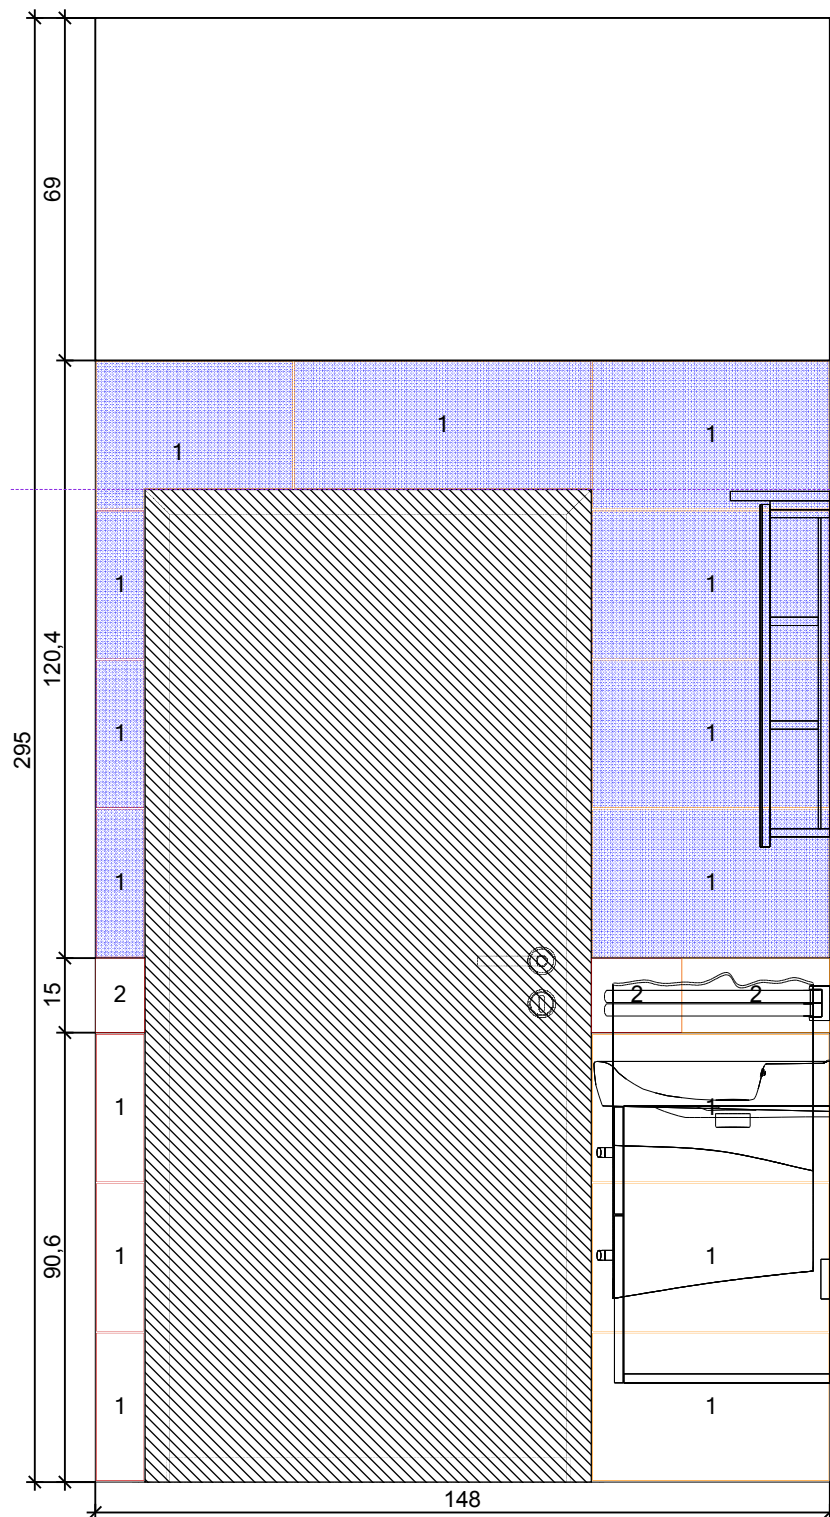

1


Rako a.s.



DAKSE660
598 x 298

2

Rako a.s.

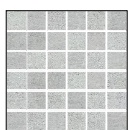


DDM06661
298 x 298



koupelny

Projekt:	Halamova_22_4_2017
Jméno:	
Adresa:	
Město:	
Měřítko:	1/15
Datum: 3.5.2017	Strana 12

Zed' 1

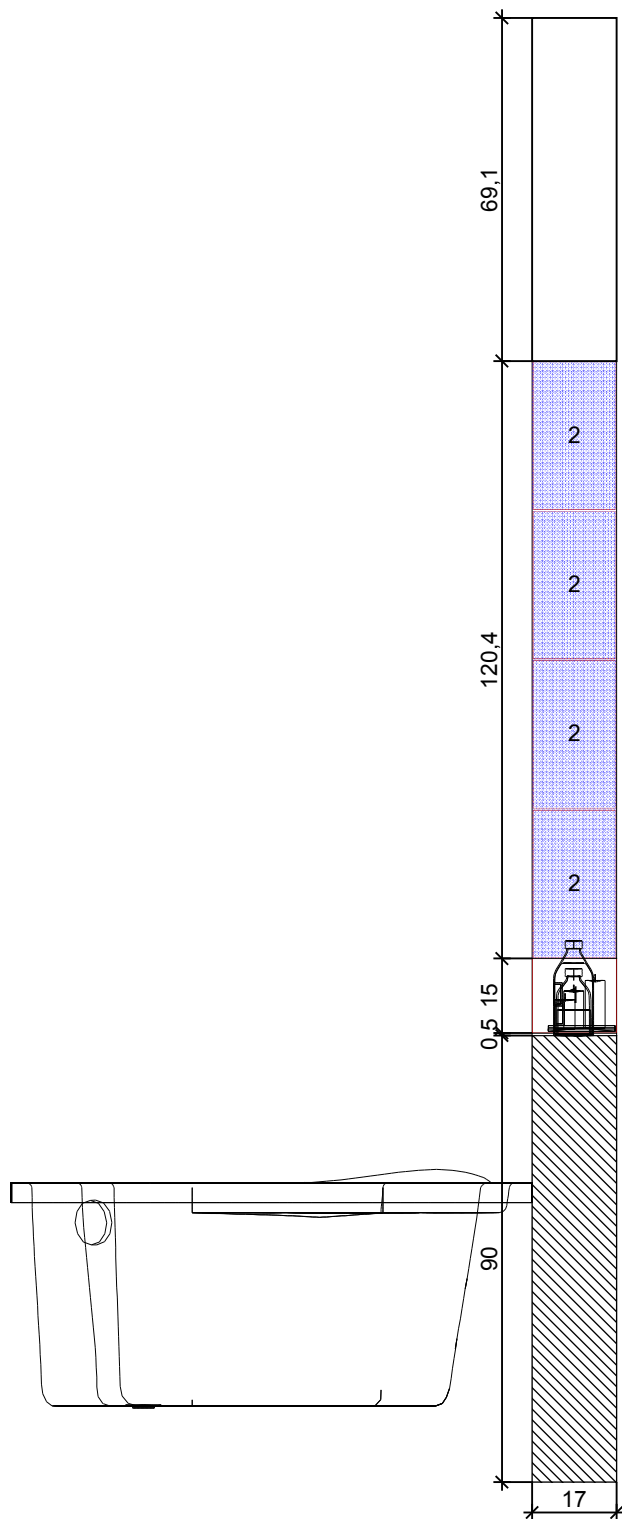

1

Rako a.s.



DDM06661
298 x 298

2

Rako a.s.




DAKSE660
598 x 298



koupelny

Projekt:	Halamova_22_4_2017
Jméno:	
Adresa:	
Město:	
Měřítko:	1/15
Datum: 3.5.2017	Strana 13

Zed' 2

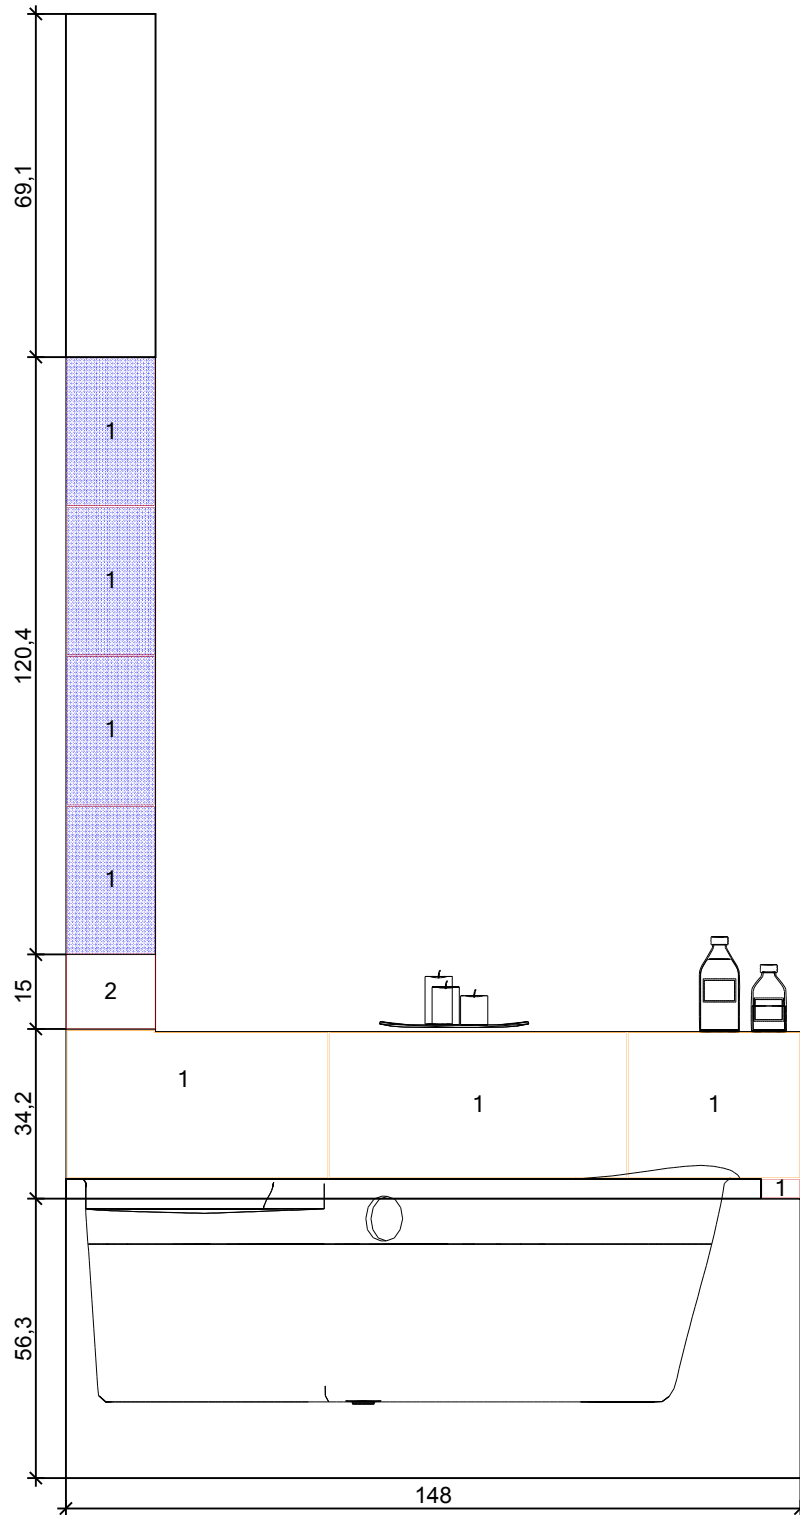

1


Rako a.s.



DAKSE660
598 x 298

2

Rako a.s.

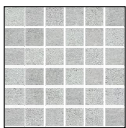


DDM06661
298 x 298



koupelny

Projekt:	Halamova_22_4_2017
Jméno:	
Adresa:	
Město:	
Měřítko:	1/15
Datum: 3.5.2017	Strana 14

Zed' 2 / Zed' nahore

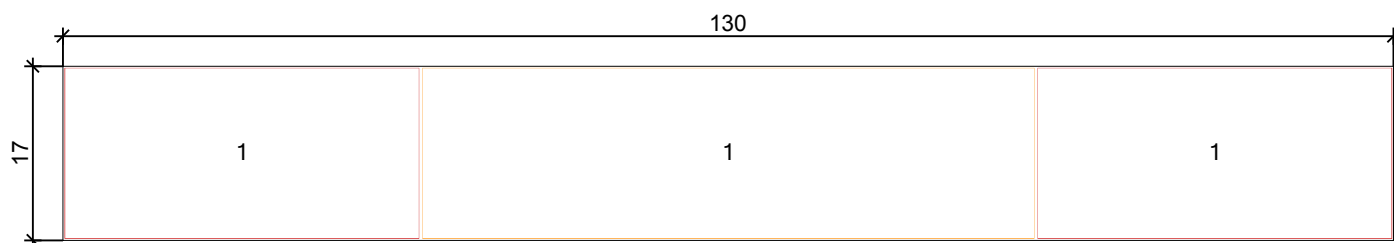

1

Rako a.s.




DAKSE660
598 x 298



Projekt:	Halamova_22_4_2017
Jméno:	
Adresa:	
Město:	
Měřítko:	1/7
Datum: 3.5.2017	Strana 15

Zed' 3

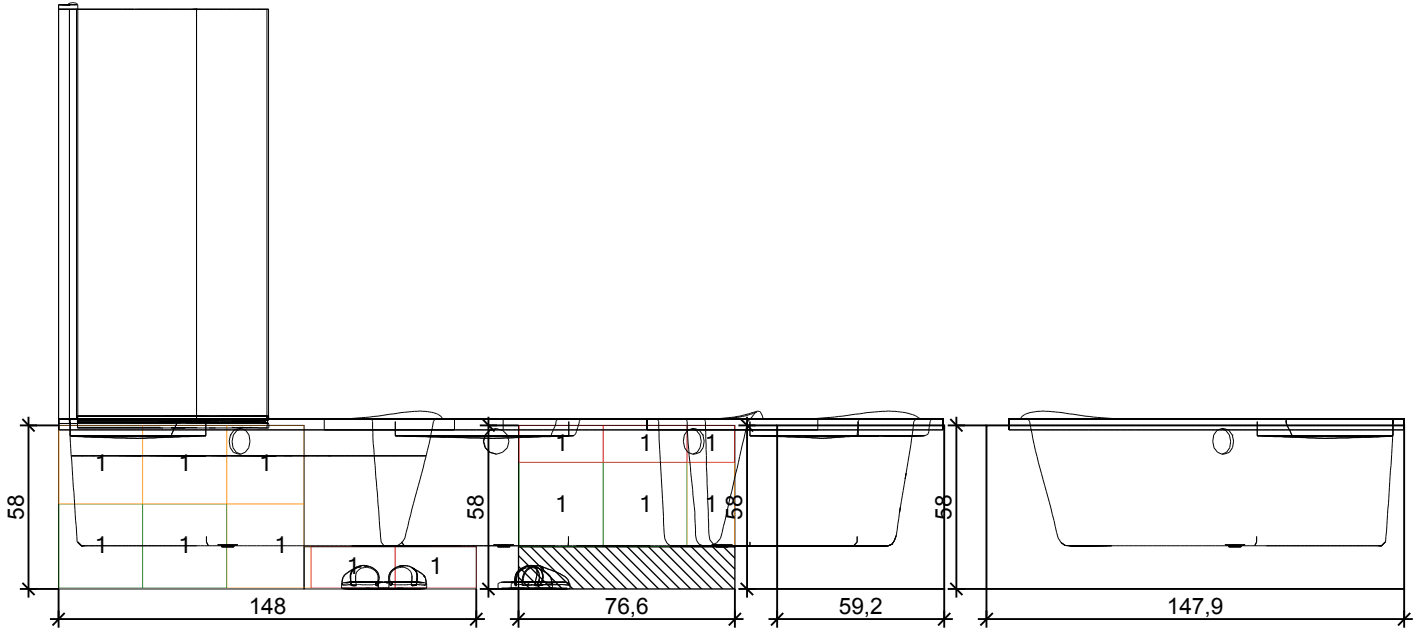

1

Rako a.s.




DDM06661
298 x 298



koupelny

Projekt:	Halamova_22_4_2017	
Jméno:		
Adresa:		
Město:		
Měřítko:	1/27	
Datum: 3.5.2017		Strana 16

Zed' 3 / Zed' nahore

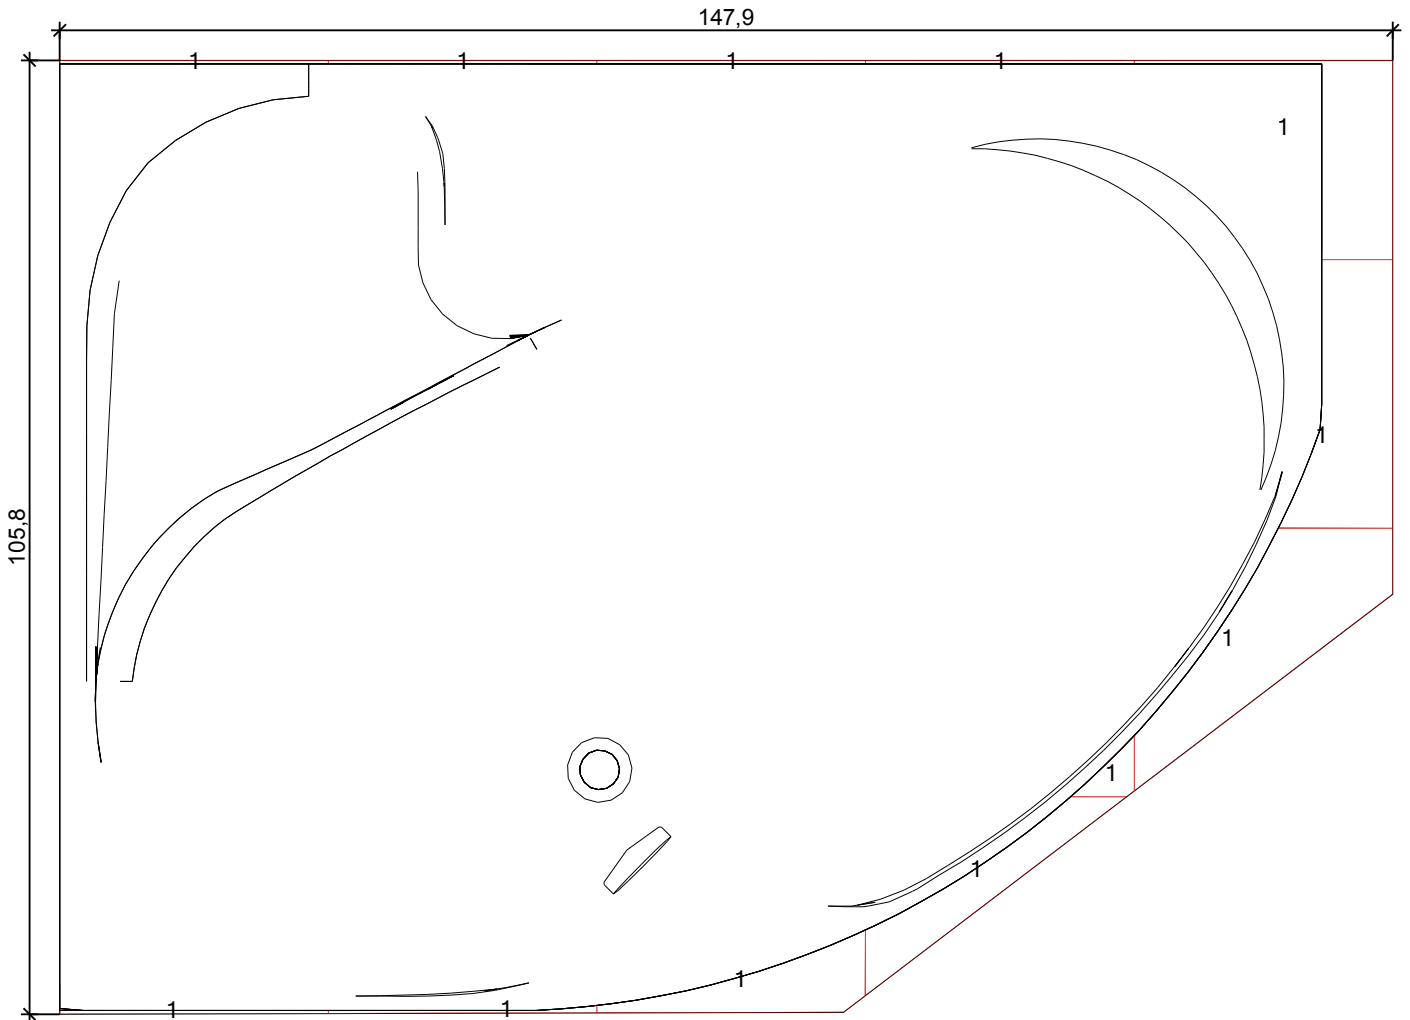

1

Rako a.s.




DDM06661
298 x 298



koupelny

Projekt:	Halamova_22_4_2017
Jméno:	
Adresa:	
Město:	
Měřítko:	1/8
Datum: 3.5.2017	Strana 17

Zed' 4 / Zed' nahore

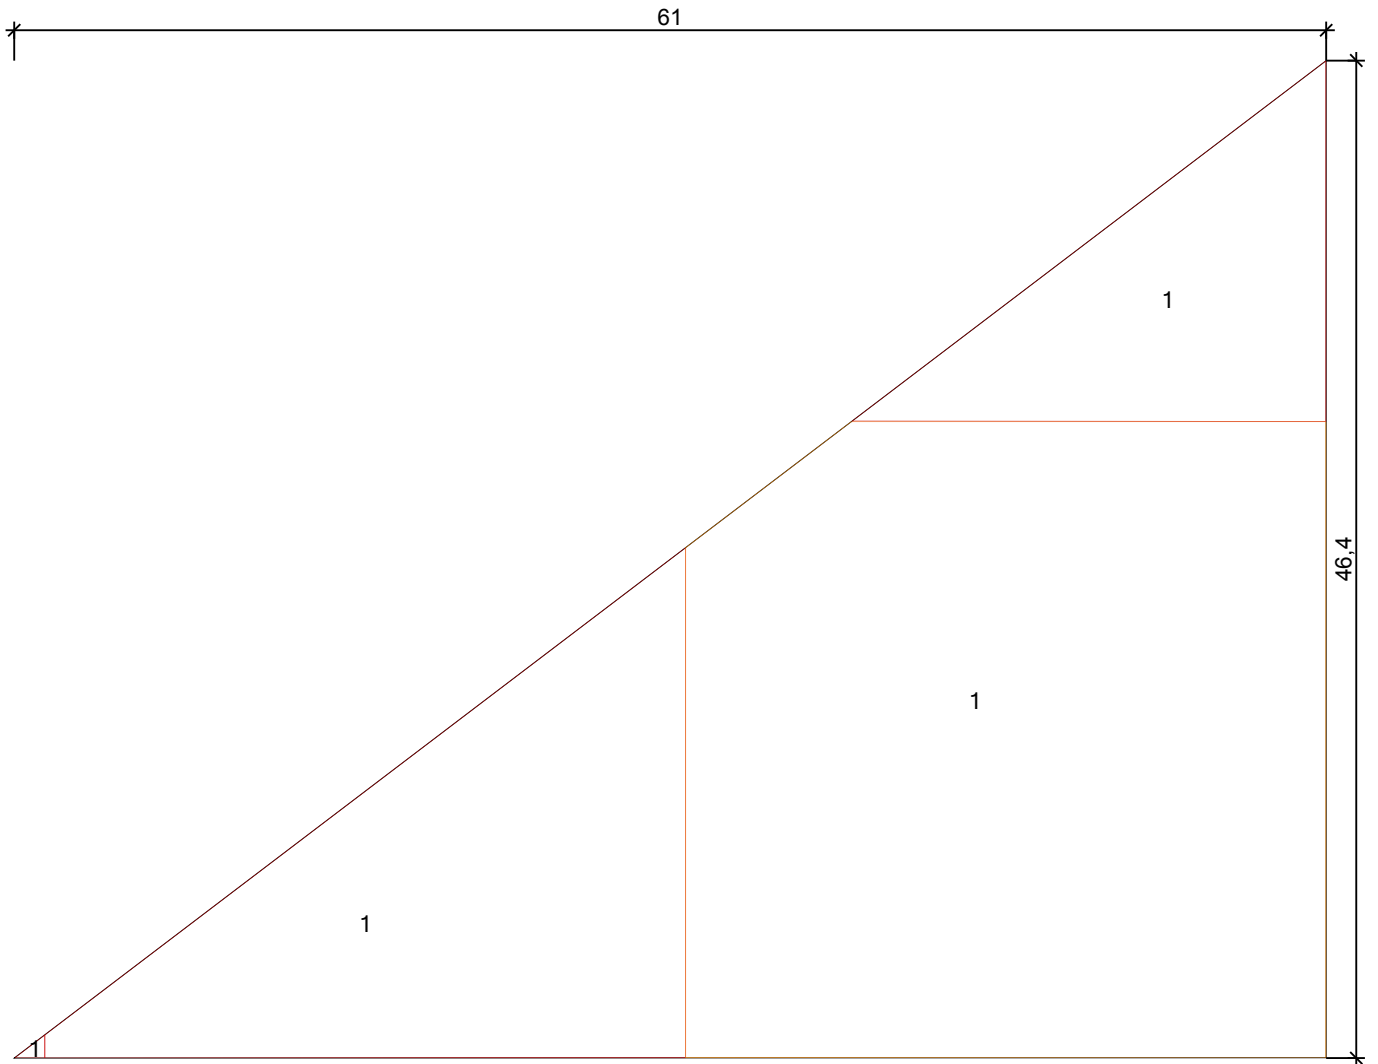

1

Rako a.s.




DDM06661
298 x 298



koupelny

Projekt:	Halamova_22_4_2017
Jméno:	
Adresa:	
Město:	
Měřítko:	1/4
Datum: 3.5.2017	Strana 18

Okno 1

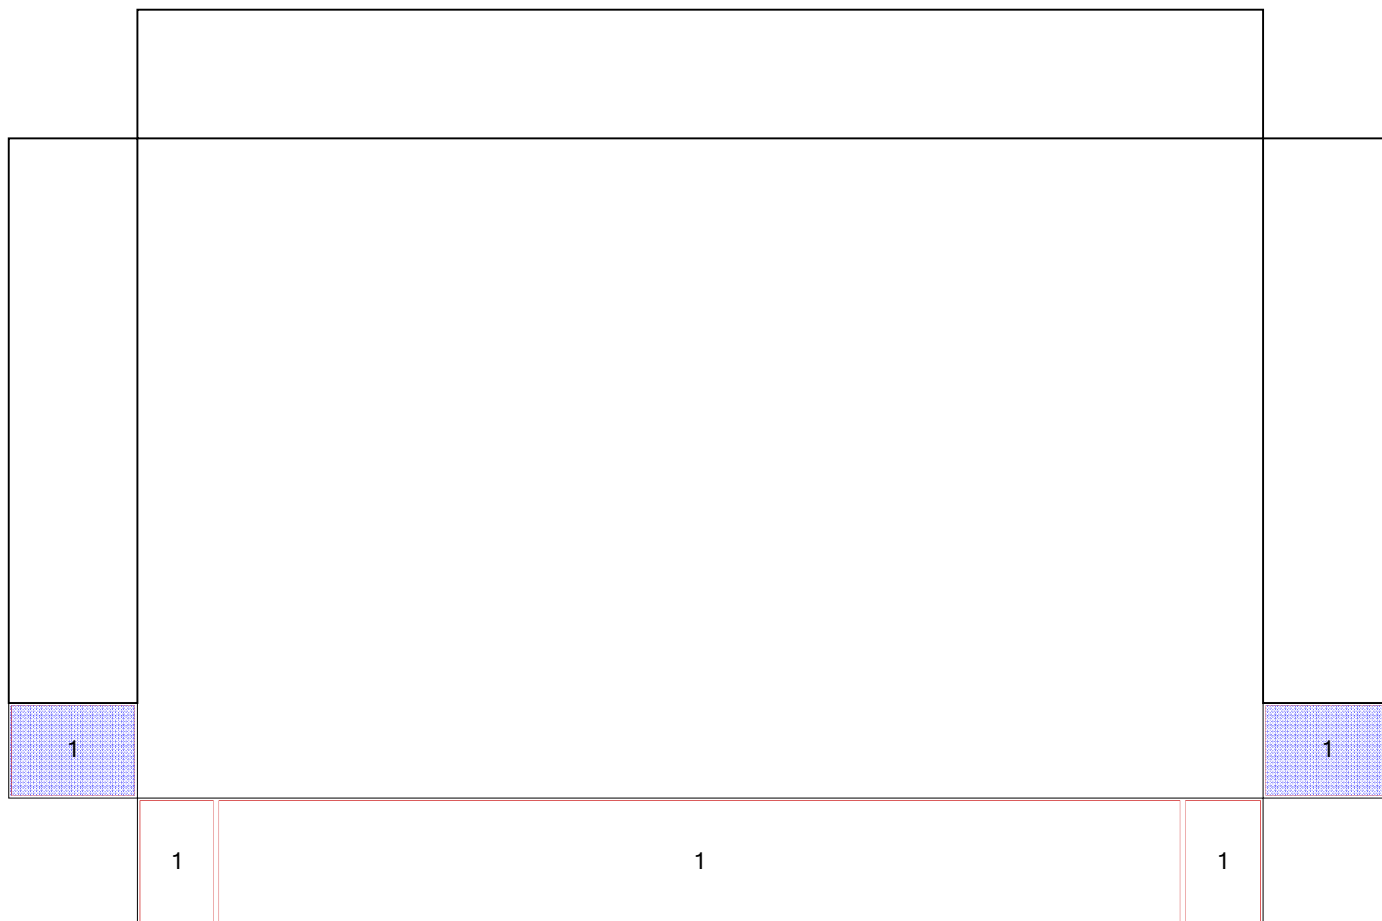

1

Rako a.s.





DAKSE660
598 x 298



koupelny

Projekt:	Halamova_22_4_2017
Jméno:	
Adresa:	
Město:	
Měřítko:	1/5
Datum: 3.5.2017	Strana 19

Vlastní strana 1

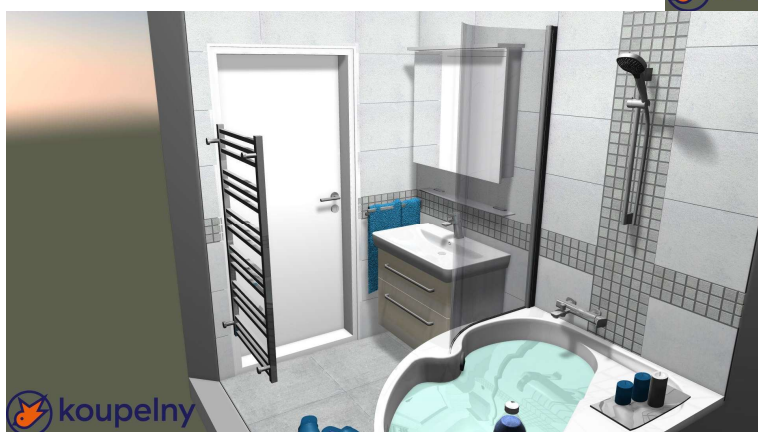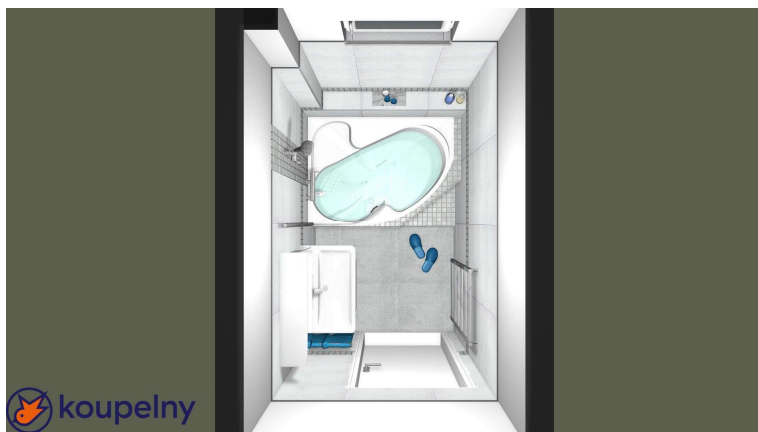

Projekt:	Halamova_22_4_2017
Jméno:	
Adresa:	
Město:	
Měřítko:	Velikost papíru
Datum: 3.5.2017	Strana 20