


NAPOJIT DO PROJEKTOVANÉ
KANALIZAČNÍ ŠACHTY
VIZ SAMOSTATNÝ PROJEKT,
ZPRACOVATEL ING. SMETANA

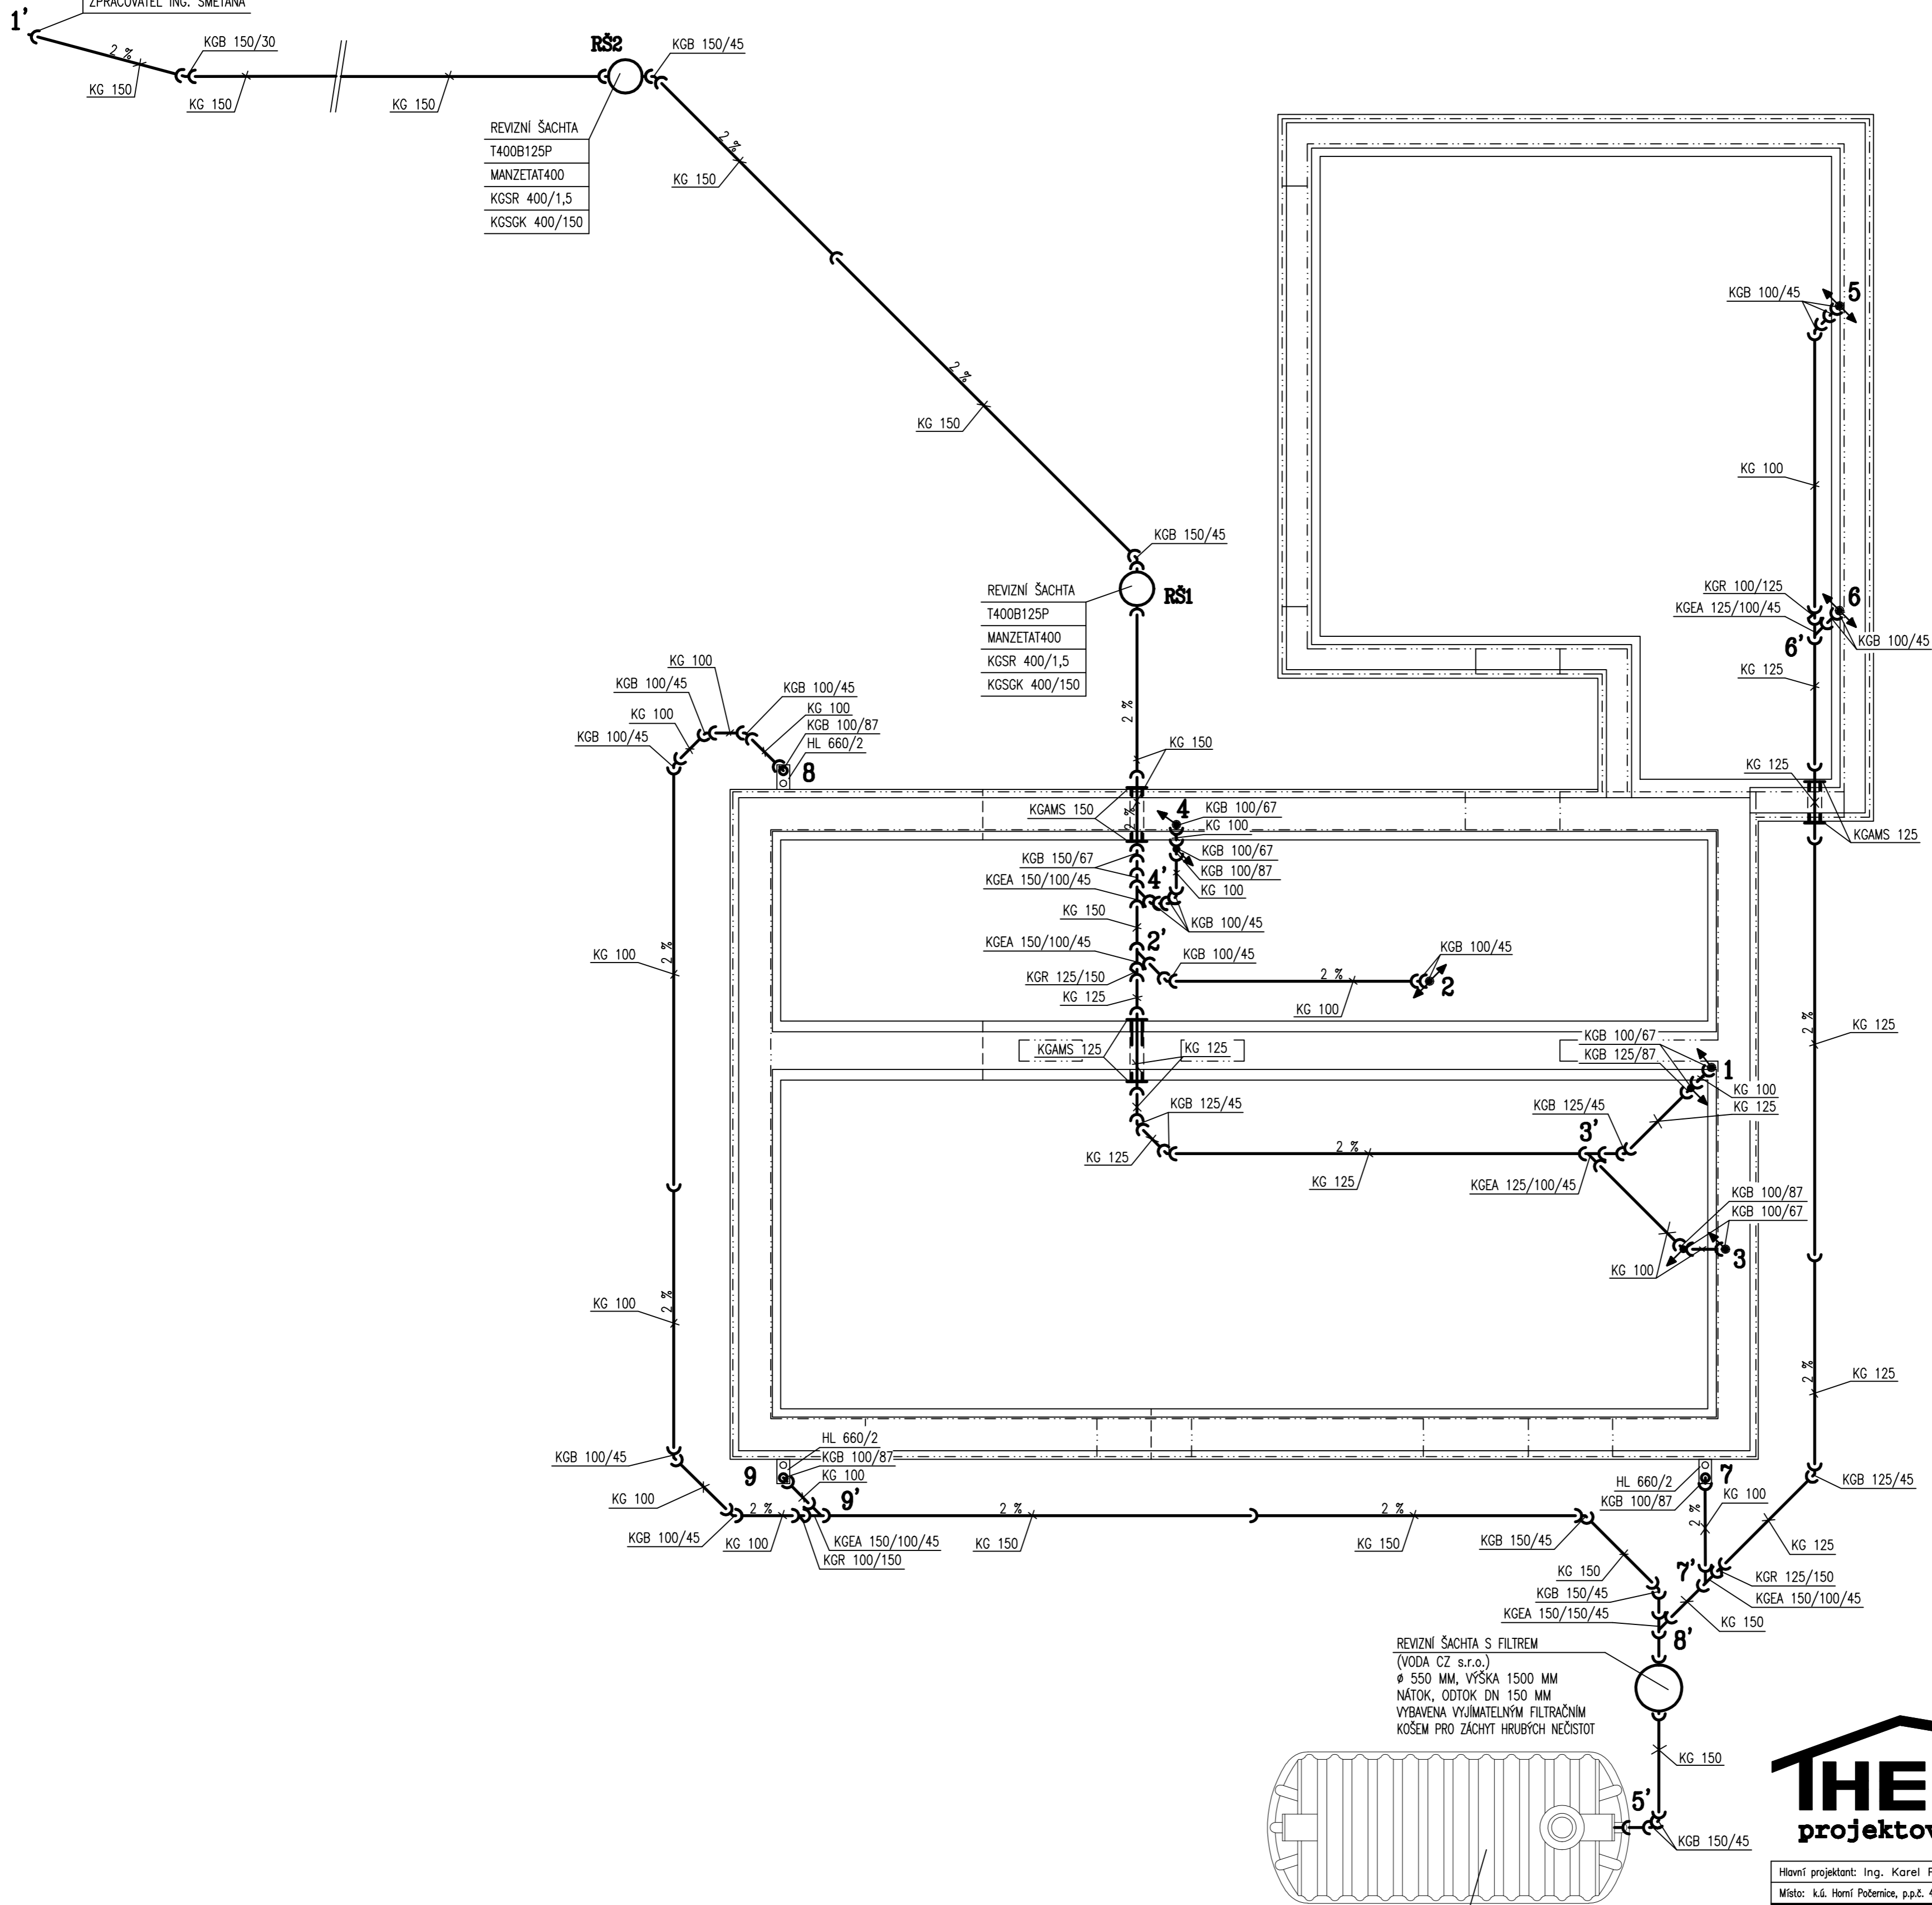

REVIZNÍ ŠACHTA
T400B125P
MANZETAT400
KGSR 400/1,5
KGSOK 400/150

REVIZNÍ ŠACHTA
T400B125P
MANZETAT400
KGSR 400/1,5
KGSOK 400/150

REVIZNÍ ŠACHTA S FILTREM
(VODA CZ s.r.o.)
Ø 550 MM, VÝŠKA 1500 MM
NÁTOK, ODTOK DN 150 MM
VYBAVENA VYJÍMATELNÝM FILTRAČNÍM
KÖSEM PRO ZÁCHYT HRUBÝCH NEČISTOT

JÍMKA NA DEŠŤOVOU VODU
HOUSENKA 8 000 (VODA CZ s.r.o.)
OBJEM 8,0 M³, PŘÍSTUPOVÝ KÖMINEK
600 MM DELŠÍ O 350 MM (DLE SKUTEČNOSTI
NA STAVBĚ, UVĚST PŘI OBJEDNÁVCE)
+ PONORNÉ ČERPADLO NA ZALÉVÁNÍ ZAHRADY

legenda Z.T.I.

— — — — — ležatá kanalizace – KG systém z PVC

pokyny pro montáž – viz Technická zpráva
legenda zařizovacích předmětů
– viz Výpis zařizovacích předmětů

POZNÁMKA

Prostupy základovou deskou
utěsnit pomocí těsnících manžet
HL 800/110

Kanalizaci vedenou pod vjezdem
vést z tvarovek pevnosti SN 8

Paré číslo



Hlavní projektant: Ing. Karel Peterka	Zodpovědný projektant: Ing. Karel Peterka	Vypracoval: Lukáš Materna
Místo: k.ú. Horní Počernice, p.p.č. 4364/11	Stavebník: Ing. Jan Jůda, Řiegrava 773/72, Děčín 2, Mgr. Kateřina Němcová, U hrádku 2875/2, Teplice	
Název akce:	RODINNÝ DŮM "IVETA"	Formát: 5x44
		Datum: březen 2017
		Stupeň PD: ohlášení stavby
		Č.zakázky: 033/16/DOS
Příloha:	ZDRAVOTNĚ TECHNICKÉ INSTALACE KANALIZACE – ZÁKLADY	Č. přílohy: 1:50 D.1.4.Z.2