


# PŮDORYS PODKROVÍ

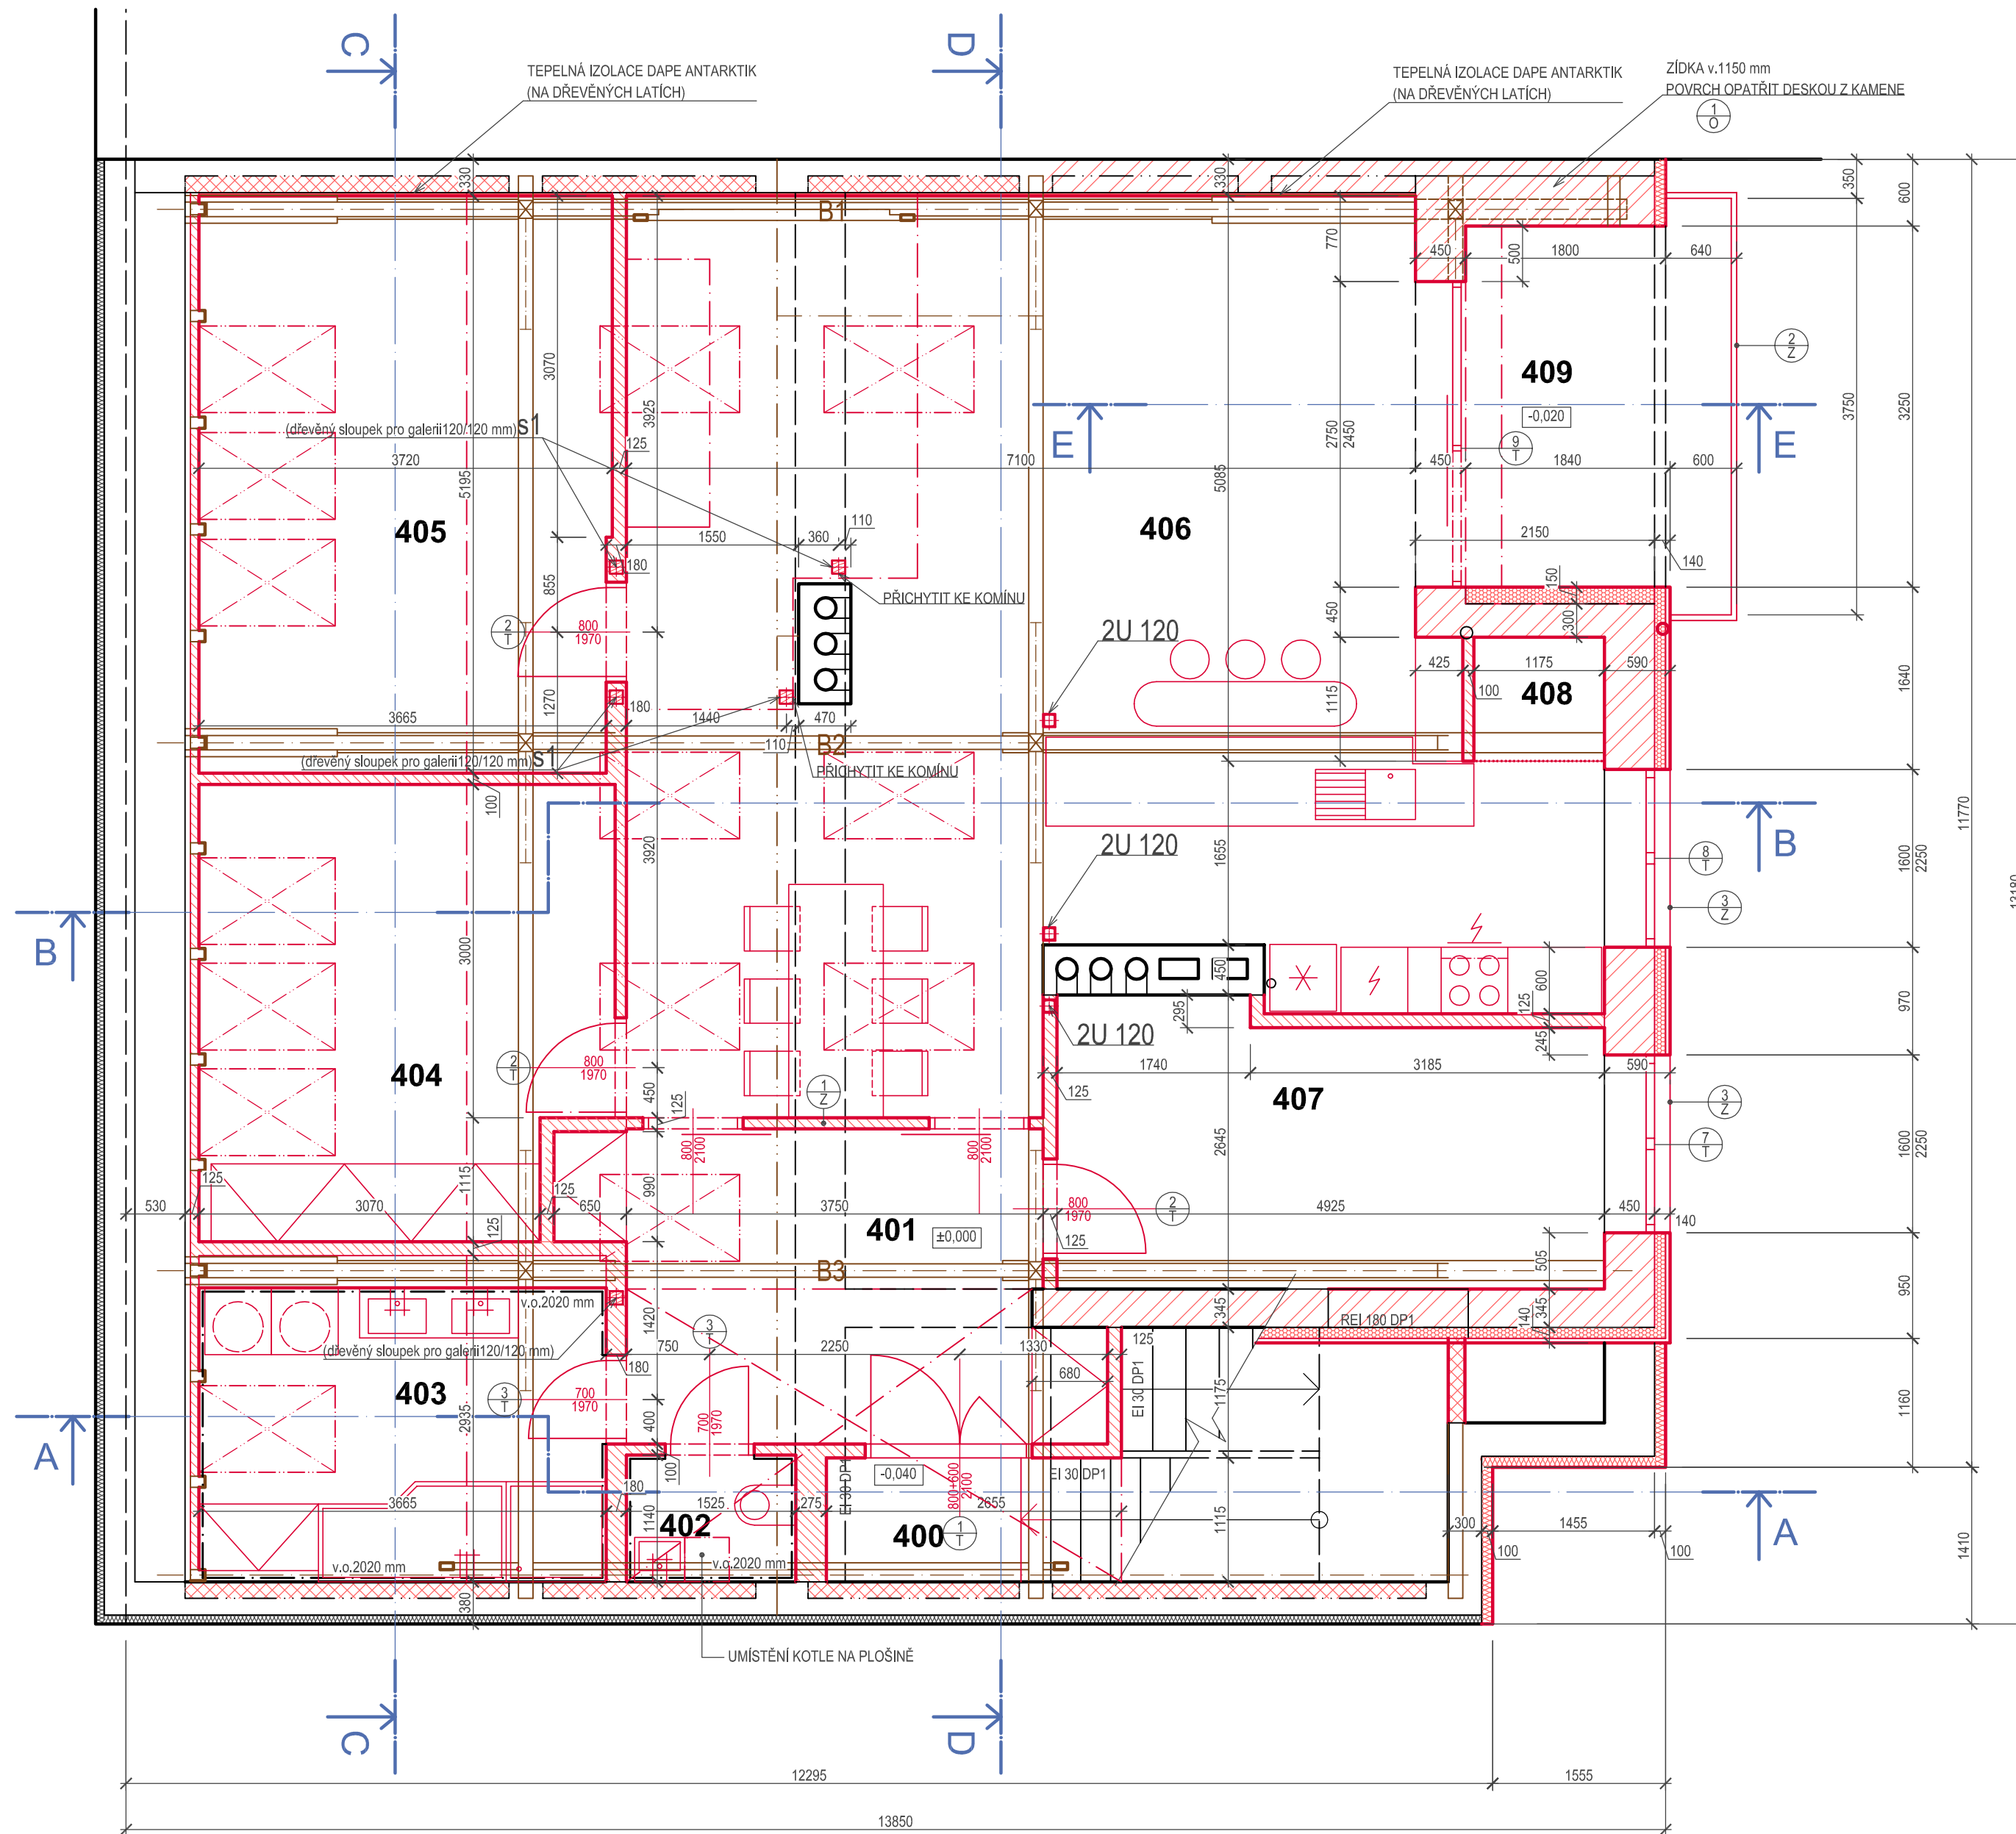


## LEGENDA MÍSTNOSTÍ PODKROVÍ

ČÍSLO M.	NÁZEV MÍSTNOSTI	PLOCHA [m <sup>2</sup> ]	PODLAHA	POZNÁMKA
400	PODESTA			PODHLÉD ŠÍKMÝ POD KROKVEMI
401	PŘEDSÍŇ	11,8	VINYL	PODHLÉD MEZI KROKVEMI, KROKVE VIDITELNÉ AŽ DO ŠPICE
402	WC	1,5	KERAMICKÁ DLAŽBA	PODHLÉD TVOŘEN GALERIÍ
403	KOUPELNA	11,0	KERAMICKÁ DLAŽBA	PODHLÉD MEZI KROKVEMI, KROKVE VIDITELNÉ + VODOROVNÁ ČÁST
404	ATELIER	14,6	VINYL	PODHLÉD MEZI KROKVEMI, KROKVE VIDITELNÉ + VODOROVNÁ ČÁST
405	ŠATNA	19,4	VINYL	PODHLÉD MEZI KROKVEMI, KROKVE VIDITELNÉ + VODOROVNÁ ČÁST
406	OBÝVACÍ POKOJ S KUCHYNÍ	59,2	VINYL	PODHLÉD ŠÍKMÝ POD KROKVEMI
407	POKOJ	12,0	VINYL	PODHLÉD VODOROVNÝ, POD KROKVEMI
408	SPÍŽ	1,3	VINYL	
409	TERASA	8,0	DŘEVĚNÉ PALUBKY Z EXOT.DŘEVA	

## LEGENDA MATERIÁLŮ

- STÁVAJÍCÍ KONSTRUKCE
- BOURANÉ KONSTRUKCE
- NAVRHOVANÝ ŽELEZOBETON
- NAVRHOVANÉ NOSNÉ TEPELNÉIZOLAČNÍ ZDIVO  
POROTHERM T PROFI (PŘÍP. T PROFI DRYFIX), TL 440 A 300 mm
- NAVRHOVANÉ ZDIVO Z POROBETONOVÝCH TVÁRNIC YTONG
- NAVRHOVANÉ SDK PŘÍČKY; VYPLNĚNÉ MINERÁLNÍ VATOU:  
TL 100: W112 (PROFIL 50 mm; Z KAŽDÉ STRANY 2x12,5 Knauf RED Plano)  
TL 100 BOK SPÍŽKY: W112 (PROFIL 50 mm; Z KAŽDÉ STRANY 2x12,5 Knauf WHITE)  
TL 125: W112 (PROFIL 75 mm; Z KAŽDÉ STRANY 2x12,5 Knauf RED Plano)  
TL 125 (DO SCHODIŠTĚ): W112 (PROFIL 75 mm; 2x12,5 Z VNITRNÍ STRANY Knauf RED Plano, Z VNĚJŠÍ STRANY Knauf DIAMANT)  
TL 275 (DO SCHODIŠTĚ): W116 (PROFIL UA 2x50 mm; Z KAŽDÉ STRANY 2x12,5 Knauf DIAMANT)  
PŘEDSTĚNA PŘED PODEZDÍVKAMI: W626 (MEZERA 25 mm; PROFIL 50 mm; 2x12,5 Knauf RED Plano)  
V KOUPELNĚ OPLÁŠTĚNÍ Z DESEK 2x12,5 Knauf GREEN (PROTI VLHKOSTI)
- NAVRHOVANÁ TEPELNÁ IZOLACE

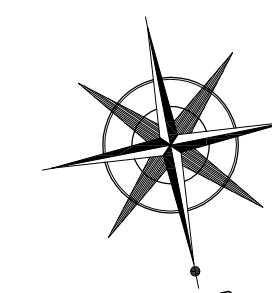

architektonická a projektová kancelář		Ing. arch. Libor Žák	Riegrova 44, 612 00 Brno tel.: 541 245 286
HLAVNÍ PROJEKTANT:	Ing. arch. Libor Žák	VYPRACOVAL:	Ing. Tomáš Vasko
ZODP. PROJEKTANT:	Ing. Tomáš Vasko	STAVEBNÍ ÚŘAD:	BRNO - KRÁLOVO POLE
INVESTOR:	<b>Mgr. Michal Novák</b> Charvatská 25 612 00 Brno - Královo Pole	KÓD ZAKÁZKY:	097-15-7-3
ČÁST:	ARCHITEKTONICKO-STAVEBNÍ ŘEŠENÍ	DATUM:	04/2016
STAVBA:	NAVRHOVANÁ VESTAVBA PODKROVNÍHO BYTU	STUPEŇ:	PROVÁDĚCÍ PROJEKT
OBJEKT:	PODKROVNÍ BYT	MĚŘÍTKO:	1:50
OBSAH:	<b>PŮDORYS PODKROVÍ - NOVÝ STAV</b>	FORMÁT:	375x590
		ČÍSLO VÝKRESU:	POŘ. Č.: 2